


Gebouwnaam Regio Adres Plaats	Aardwetenschappen De Uithof Budapestlaan 5 Utrecht	Wijzigingsletter A	Datum 19-11-14	Gewijzigd bedrijfsnaam uu-dh
Status Disciplineletter Onderwerpscode	Exploitatie BK 3030	Getekend bedrijf Bestandsnaam Origineel tek.-nr. Papierformaat	J.W.v Beek 0158B03_3030.dwg 0158B03_3030 A1	Eerste uitgave 21-2-14 Schaal 1:200
Onderwerp	Plattegronden 3e Verdieping	Tekeningnummer	0158B03_3030	

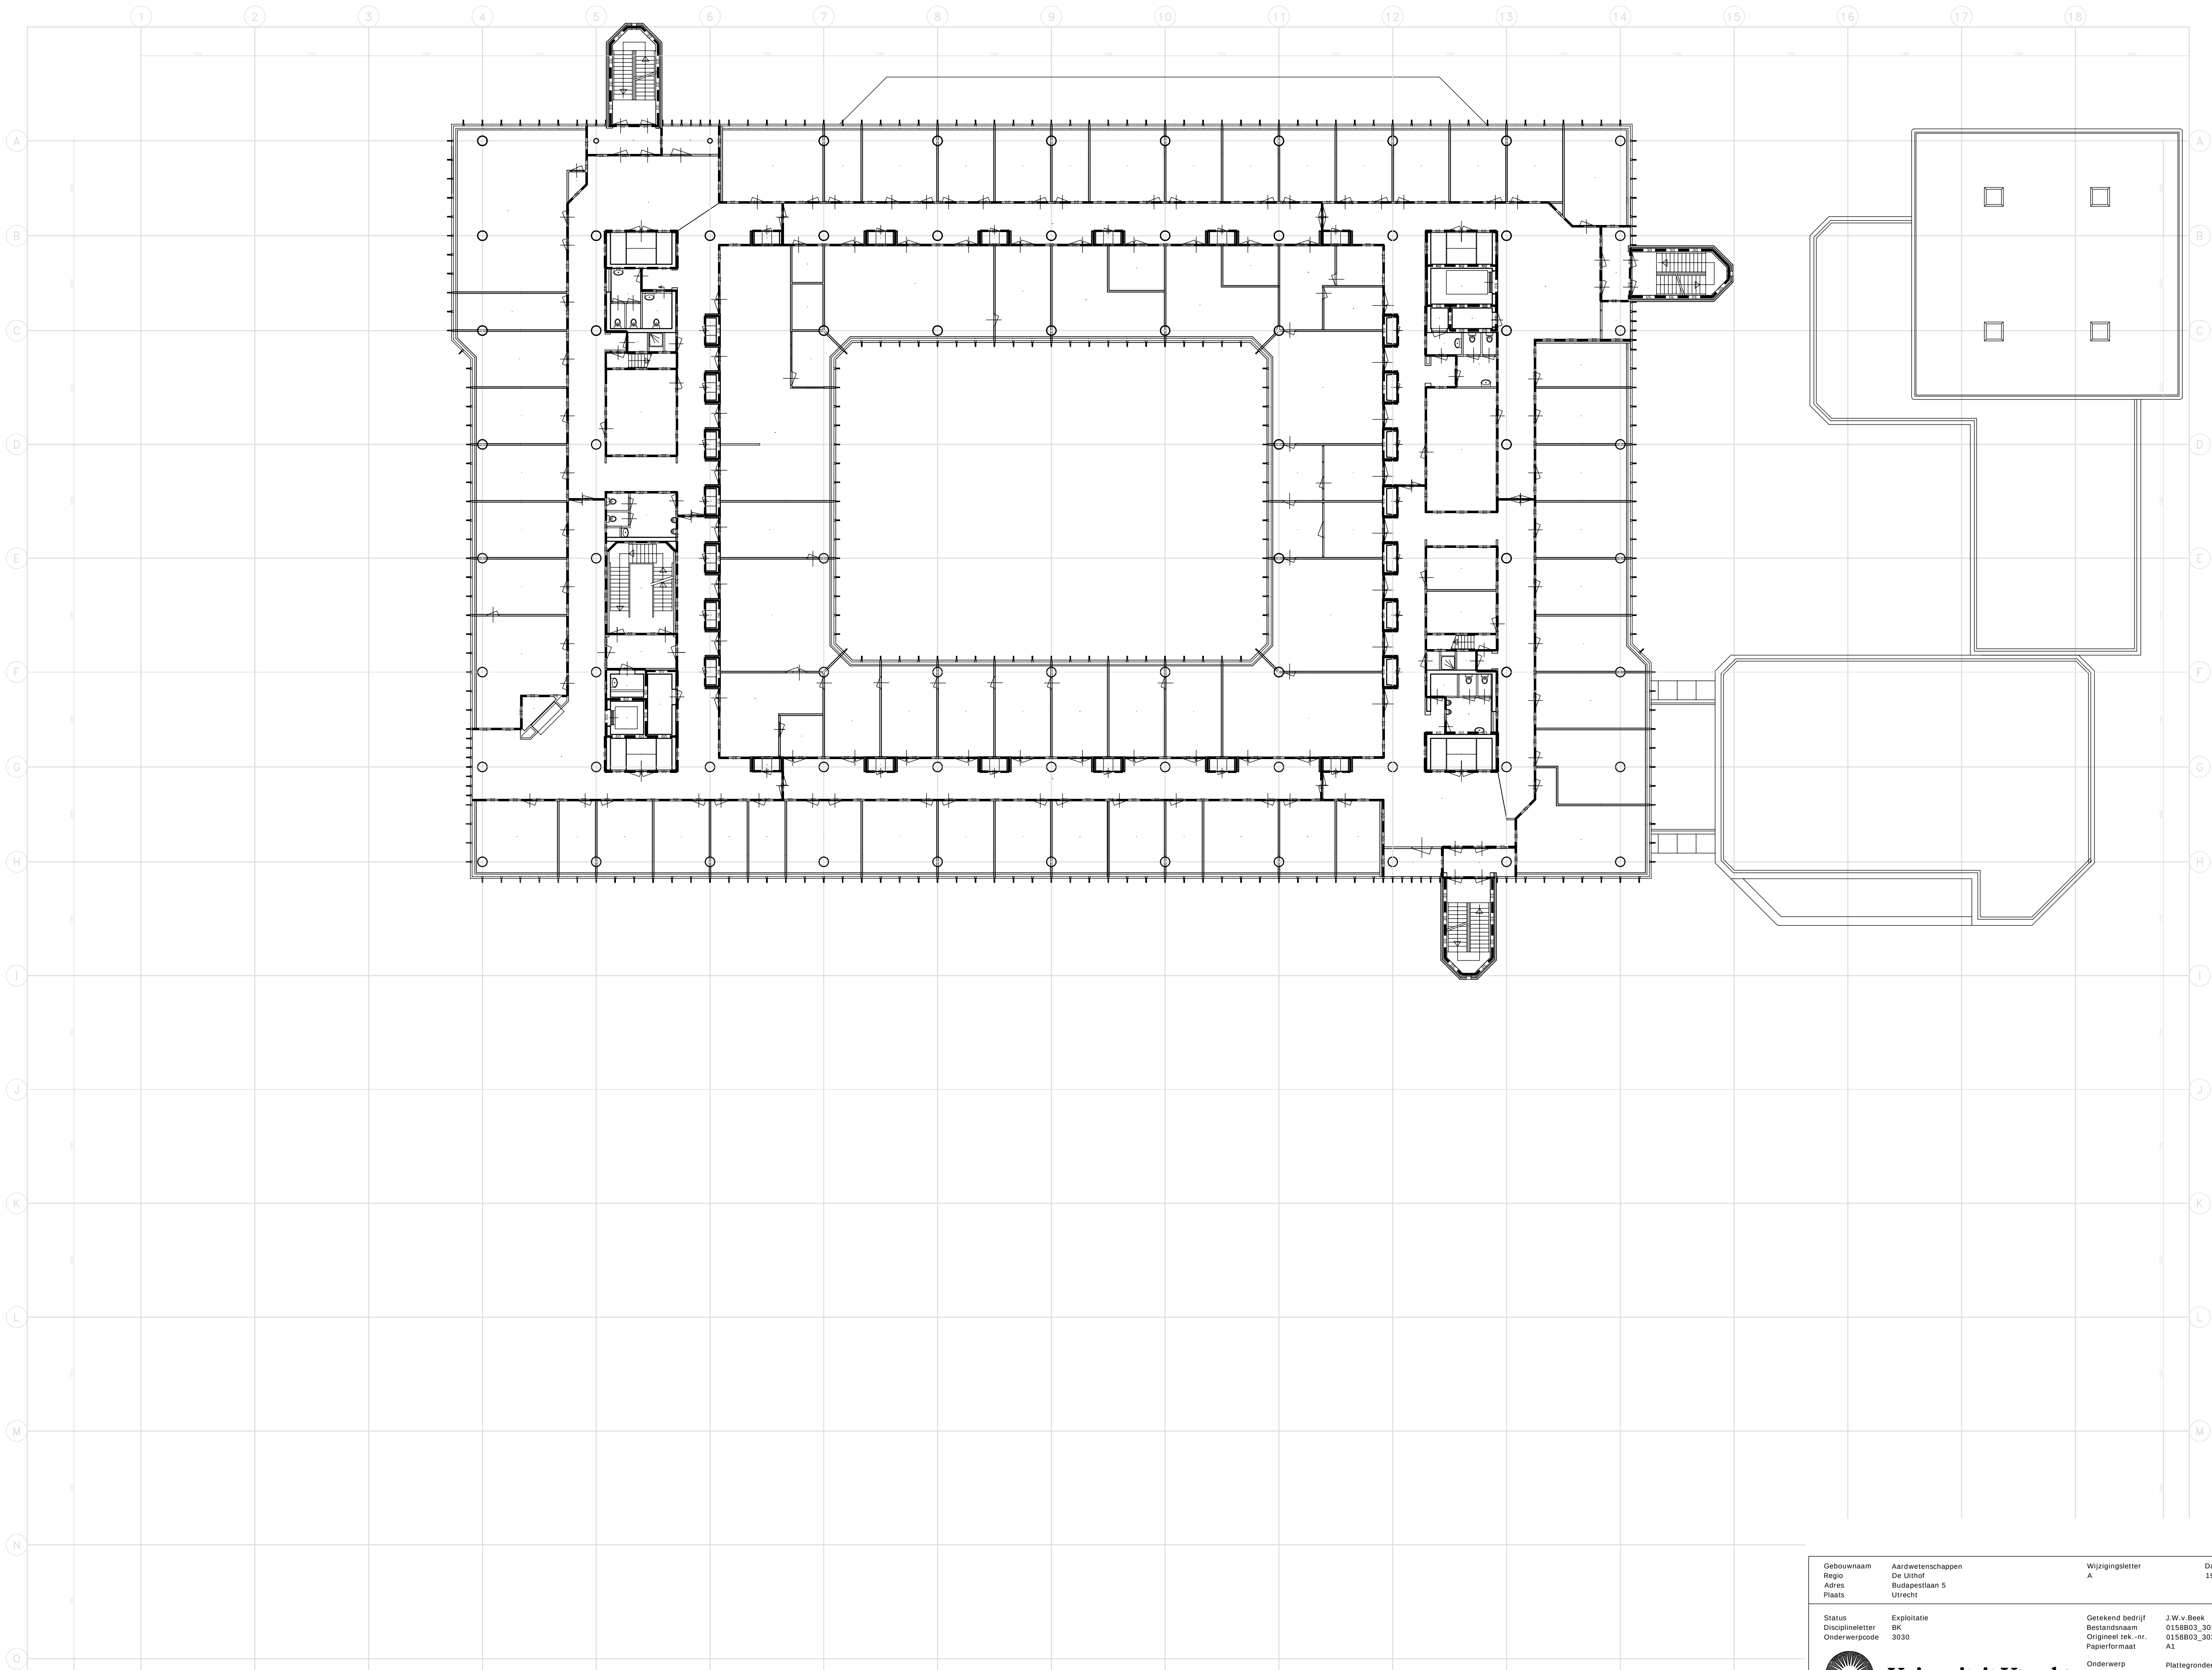

Universiteit Utrecht

Universitaire Bestuursdienst

De Universiteit Utrecht kan er niet voor instaan dat haar tekeningen afgeleverd overeenstemmen met de werkelijke situatie. Zij aanvaardt geen enkele aansprakelijkheid voor schade voortvloeiend uit onjuiste gegevens op haar tekeningen. De ontvanger is zelf verantwoordelijk voor het controleren van de tekening aan de hand van een opsname ter plaatse.