


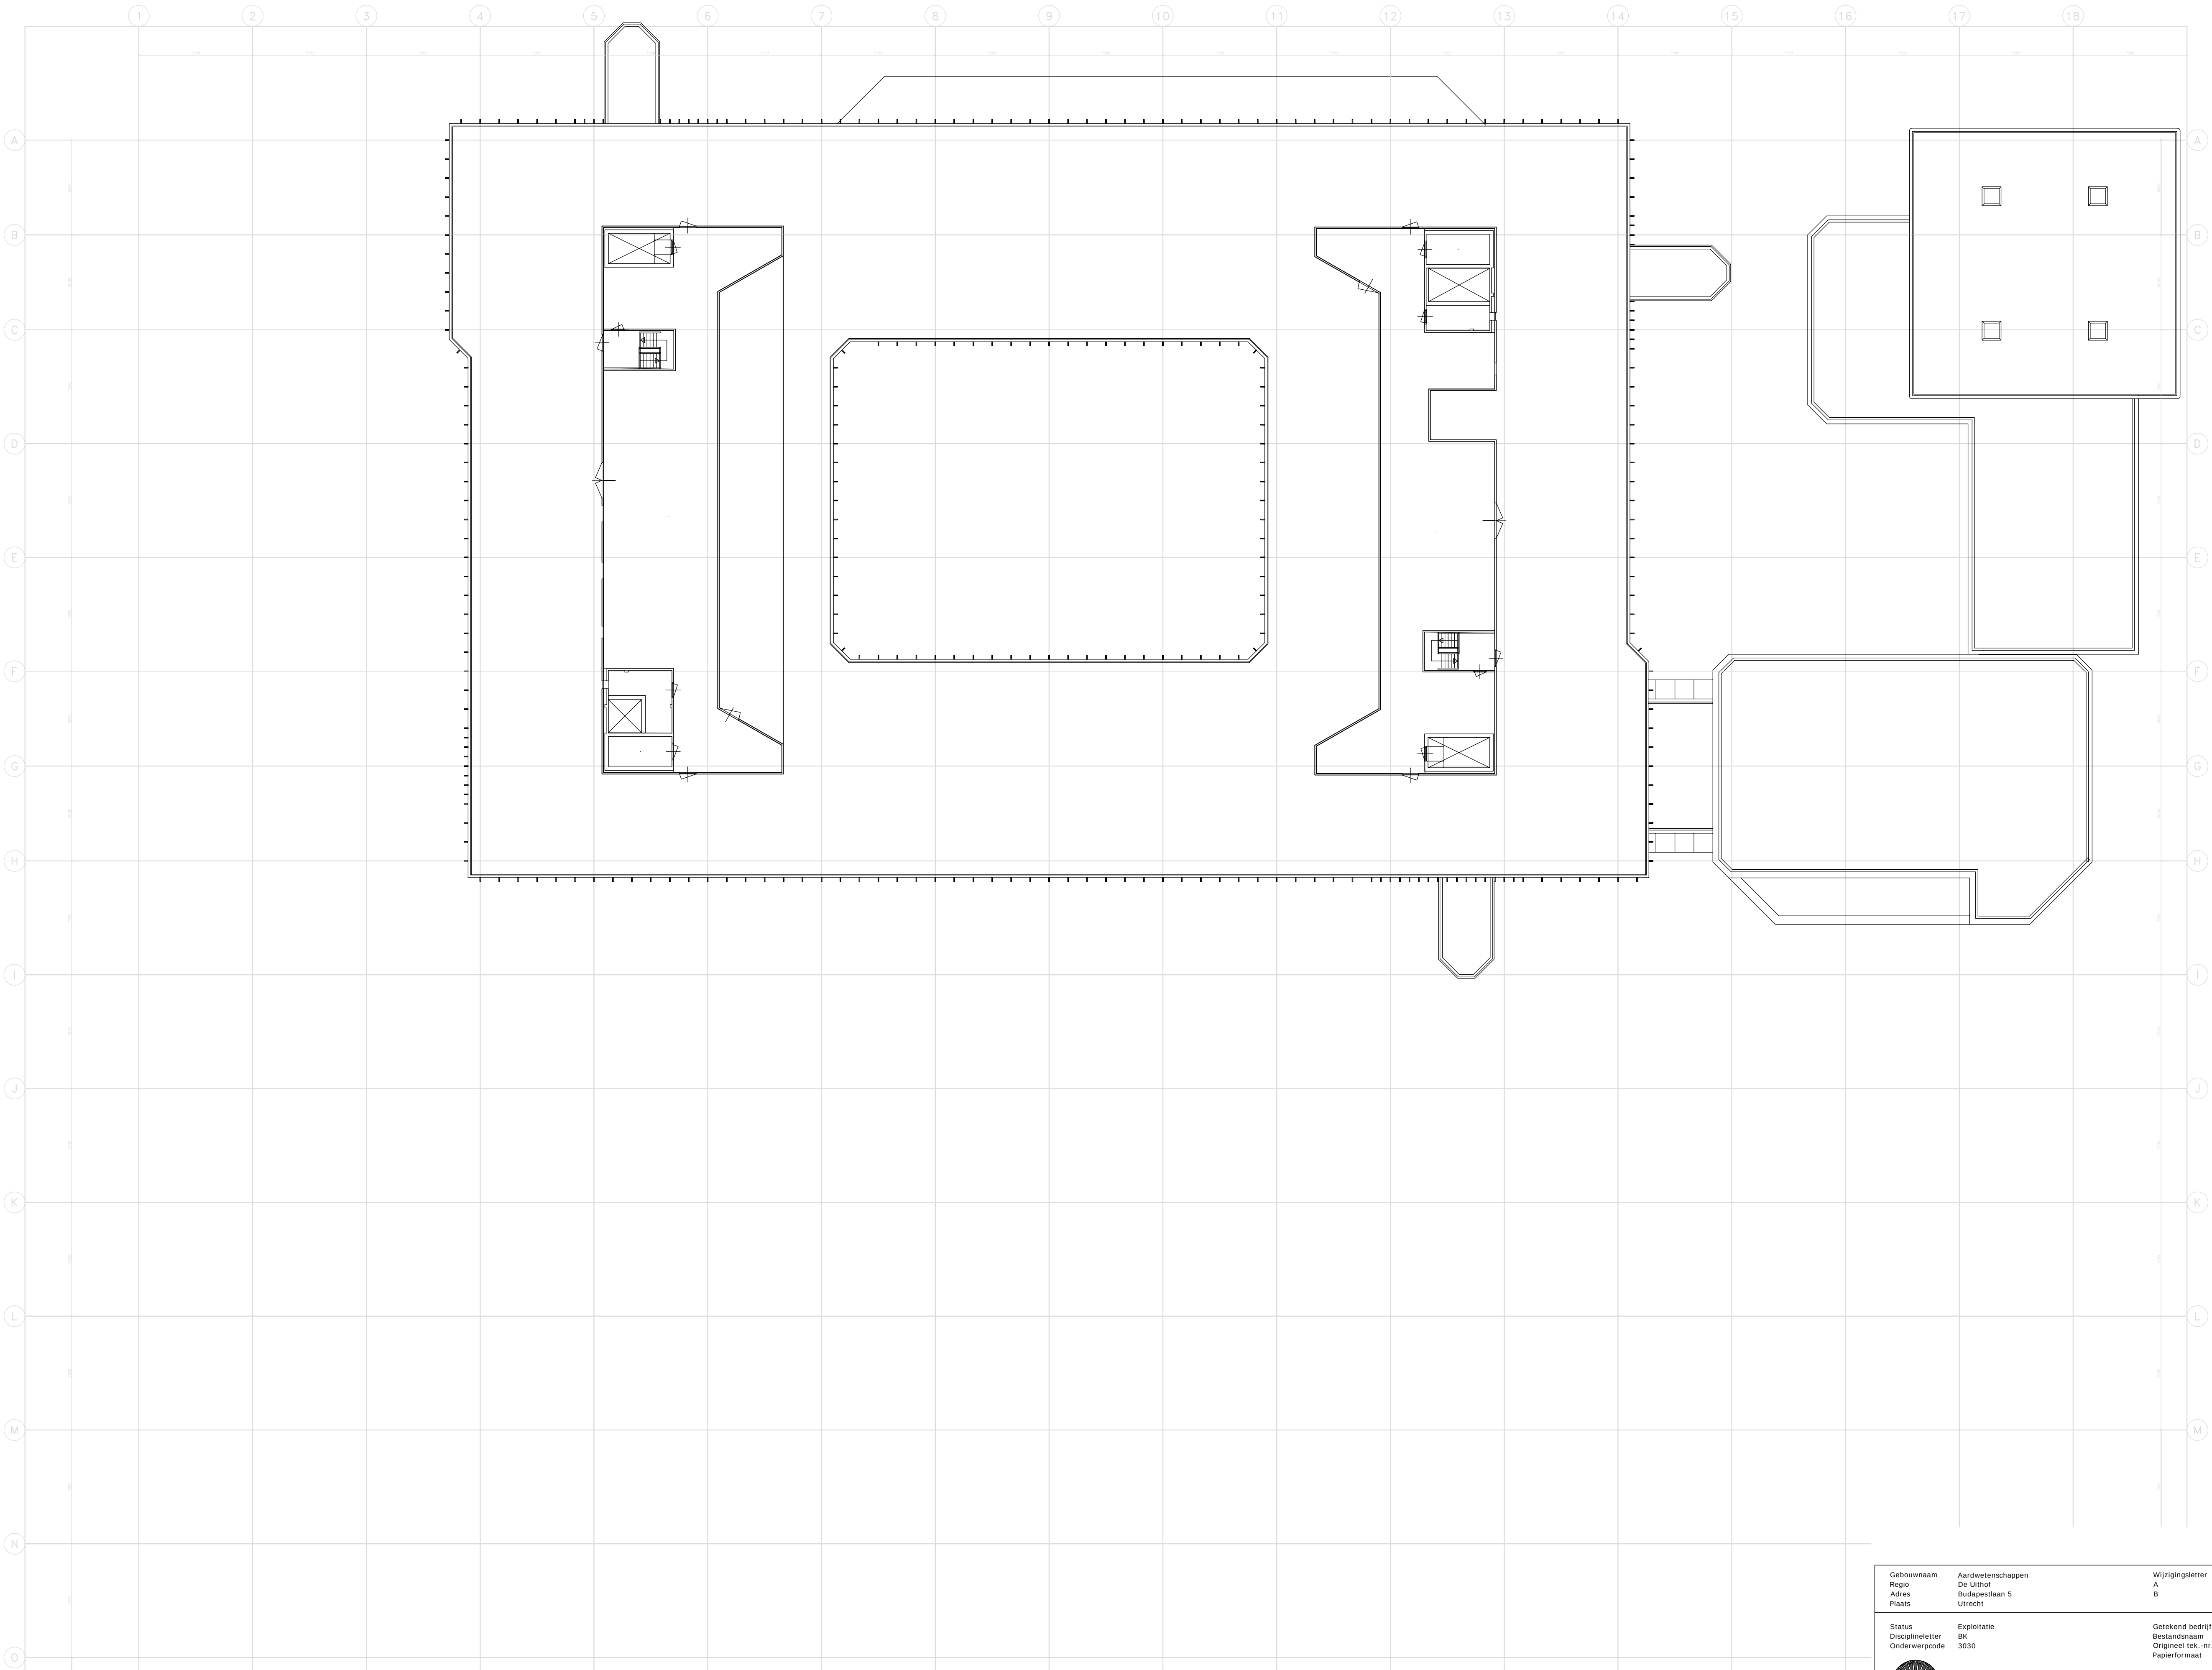

Gebouwnaam Regio Adres Plaats	Aardwetenschappen De Uithof Budapestlaan 5 Utrecht	Wijzigingsletter A B	Datum 7-6-04 19-11-14	Gewijzigd bedrijfsnaam A.S. uur-dh
Status Disciplineletter Onderwerpcode	Exploitatie BK 3030	Getekend bedrijf Bestandnaam Origineel tek.-nr. Papierformaat	J.W.v. Beek 0158B04_3030.dwg 0158B04_3030 A1	Eerste uitgave 21-2-14 Schaal 1:200
Universitaire Bestuursdienst		Onderwerp Plattegronden 4e Verdieping	Tekeningnummer 0158B04_3030	
De Universiteit aanvaardt geen aansprakelijkheid voor schade voortvloeiend uit onjuiste gegevens op haar tekeningen. De ontvanger is zelf verantwoordelijk voor het controleren van de tekening aan de hand van een opsname ter plaatse.				