
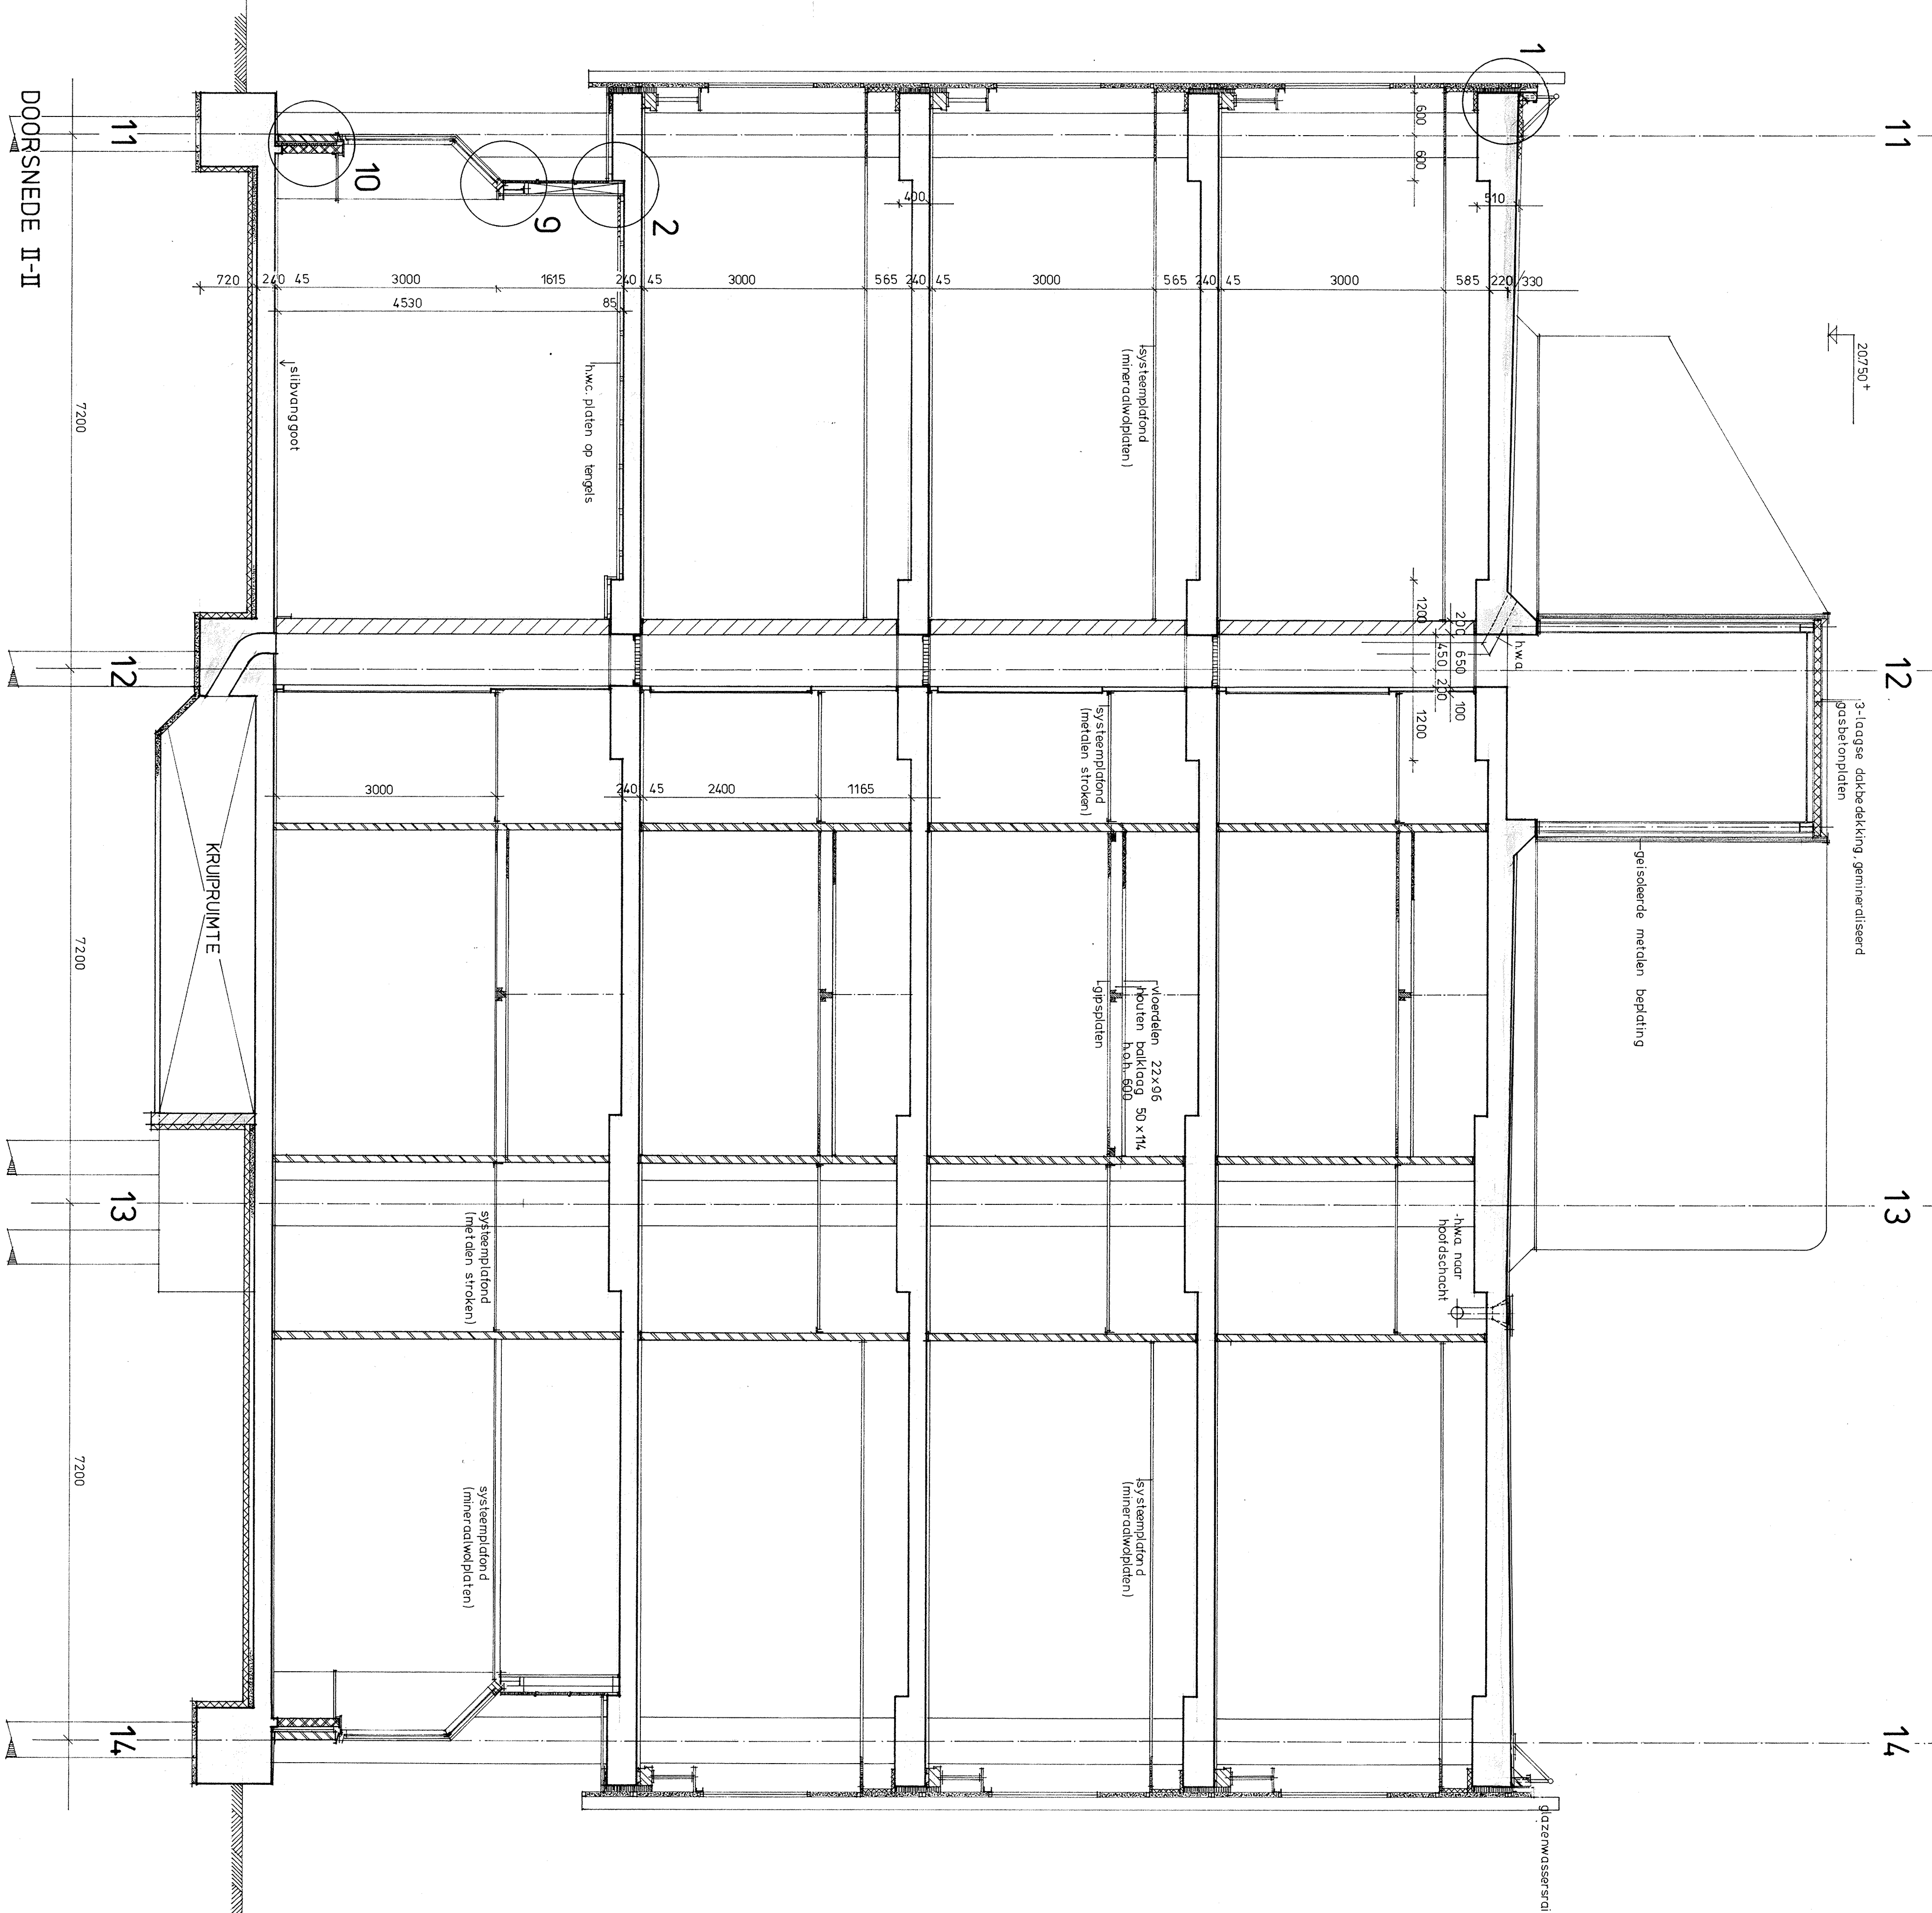


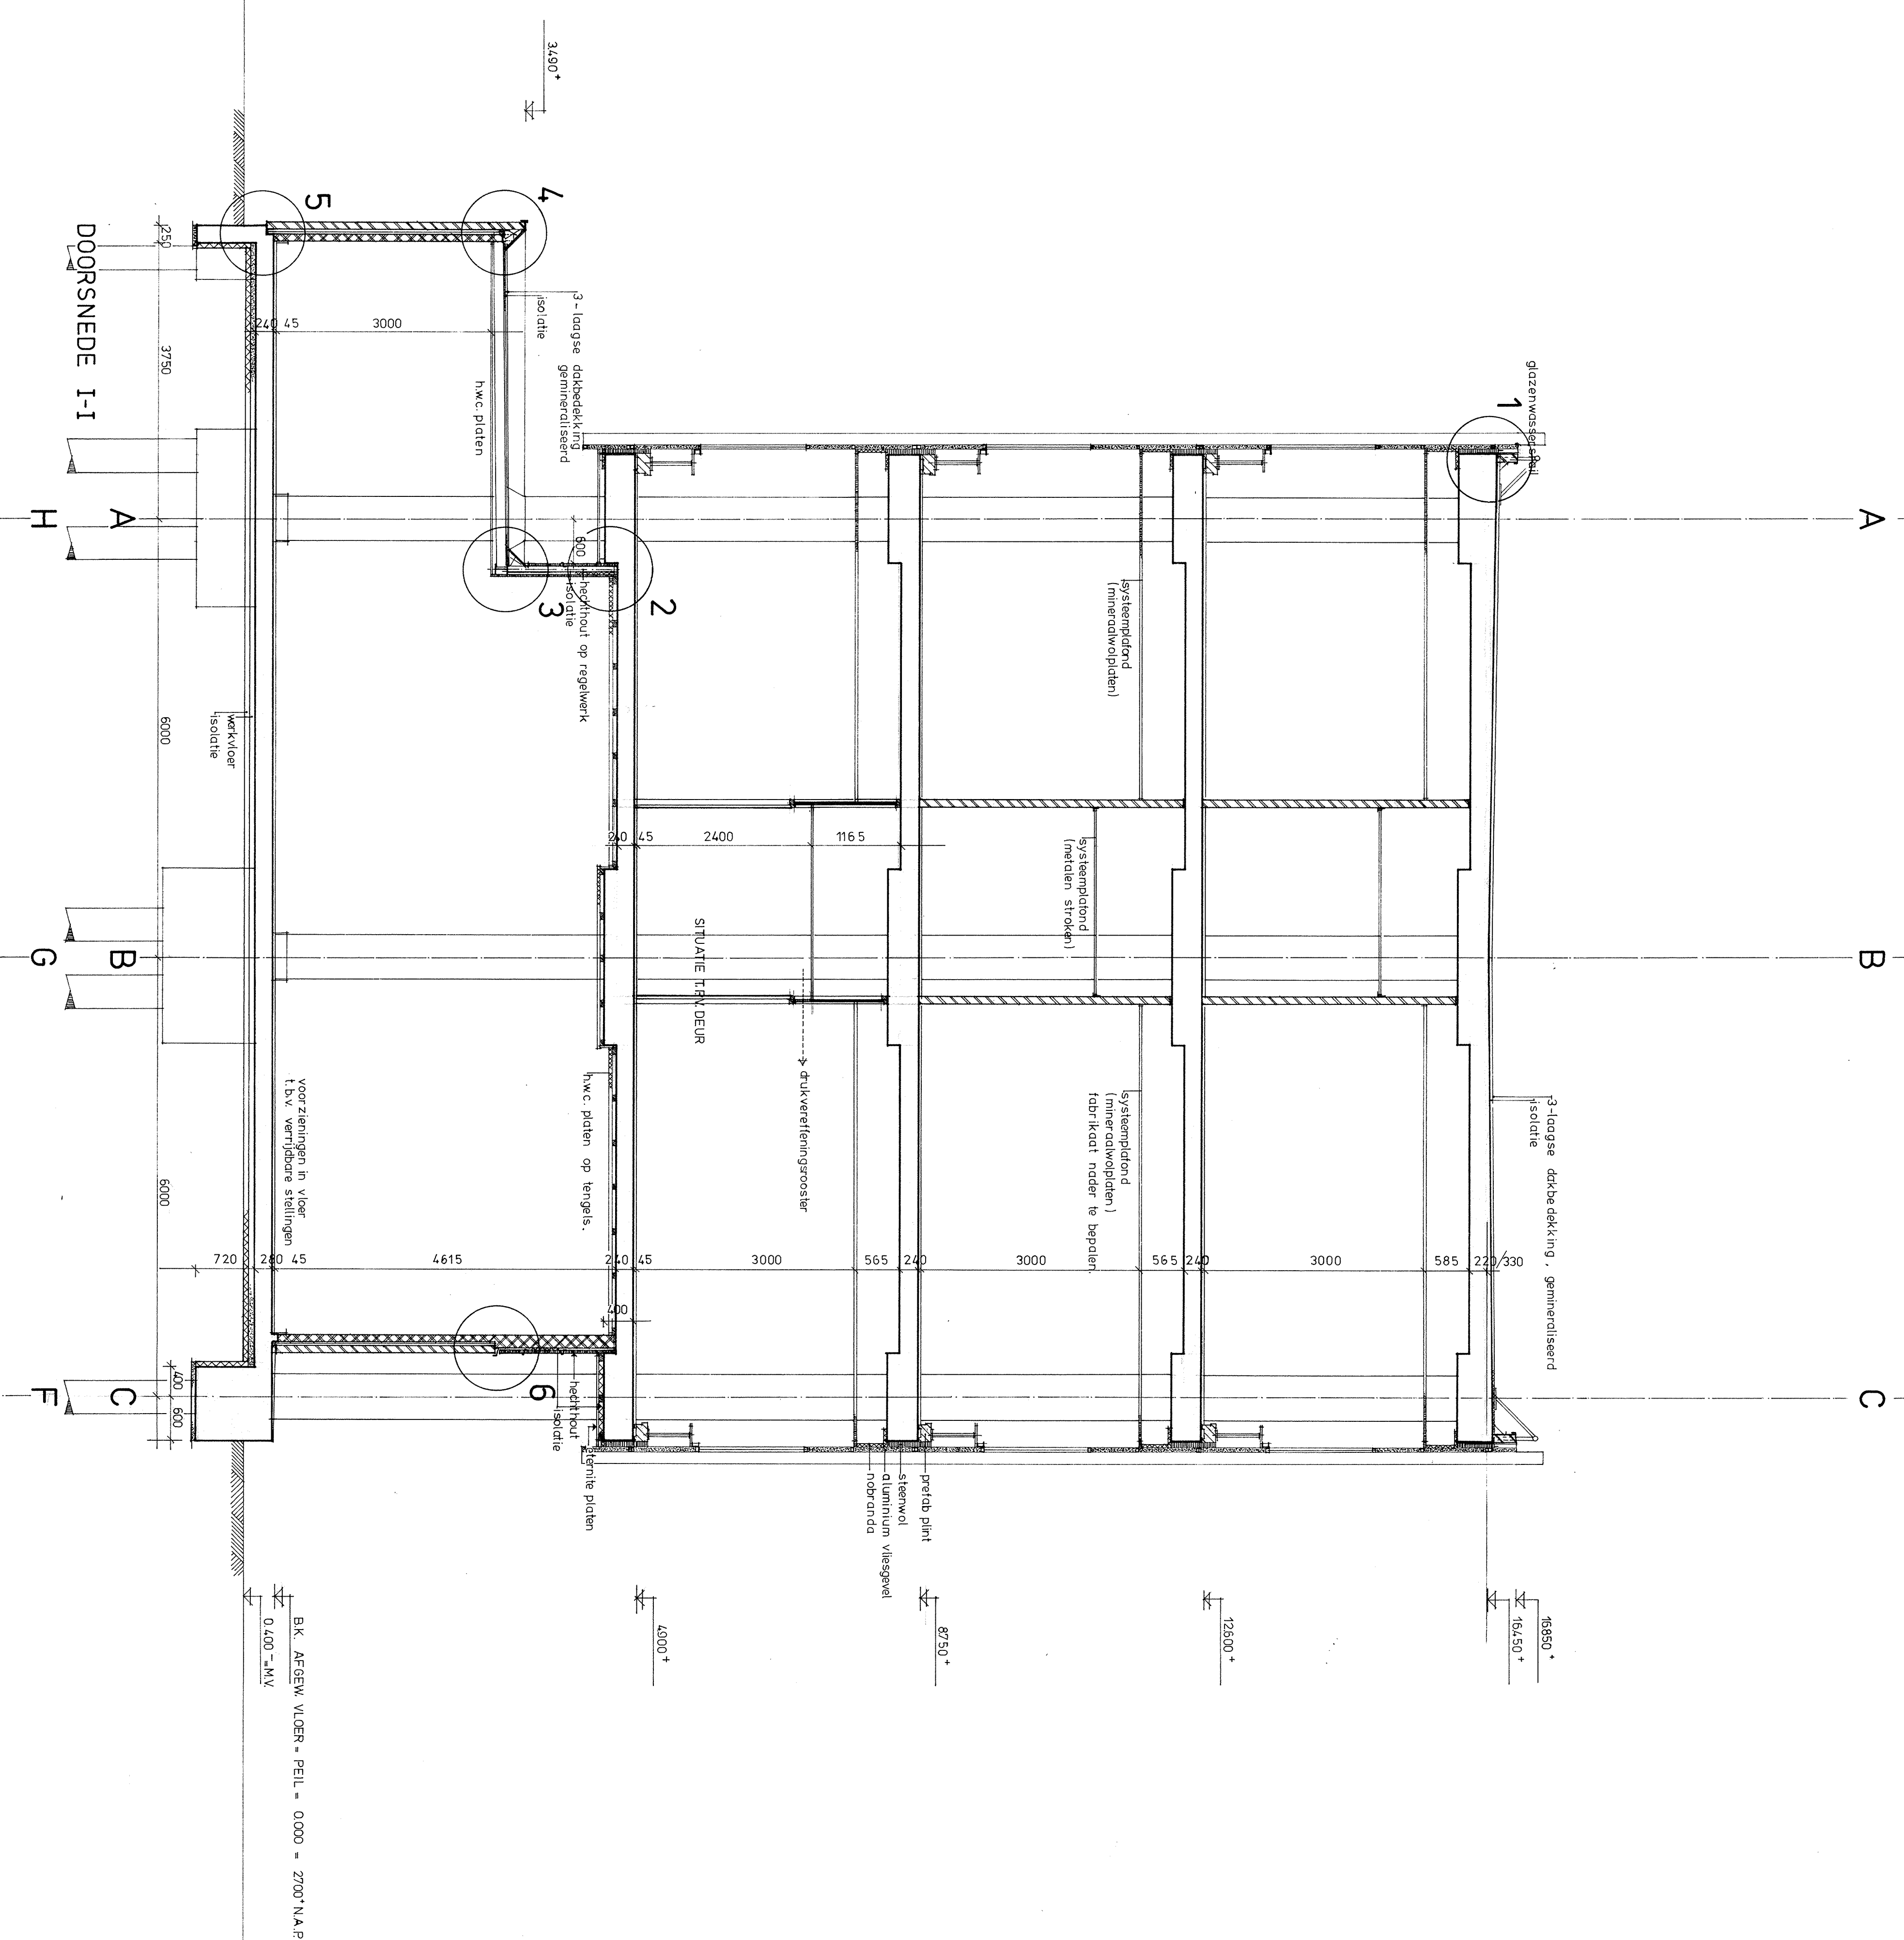

OPMERKINGEN

- | | | |
|---|-------------------|-----------------------|
|  | schoon metselwerk | kalkezuursteen |
|  | schoon metselwerk | gewapend beton |
|  | gewapend beton | gewapend beton |
|  | gewapend beton | geprefabriceerd beton |
|  | | |

voor plaats doorsneden zie plattegronden 1:200

PEIL = 2.700⁺ N.A.P

COORDINATE	100' OFF
0150/0304	50563

7/

ORIGINATOR IN 0.5 HOURS PER 6.00

RIJKSUNIVERSITEIT		UTRECHT	
INSTITUUT VOOR AARDWETENSCHAPPEN			
DEFINITIEF ONTWERP			
Datum	Get.	Corr.	

DOORSNEDEN I,II,III	1:50
---------------------	------

FEB-77	POL	7
Schaal 1:50		

Nijmegen, postbus 151, Bergen Dalseweg 61, telefoon (080) 22 80 15



630.25 - 91