



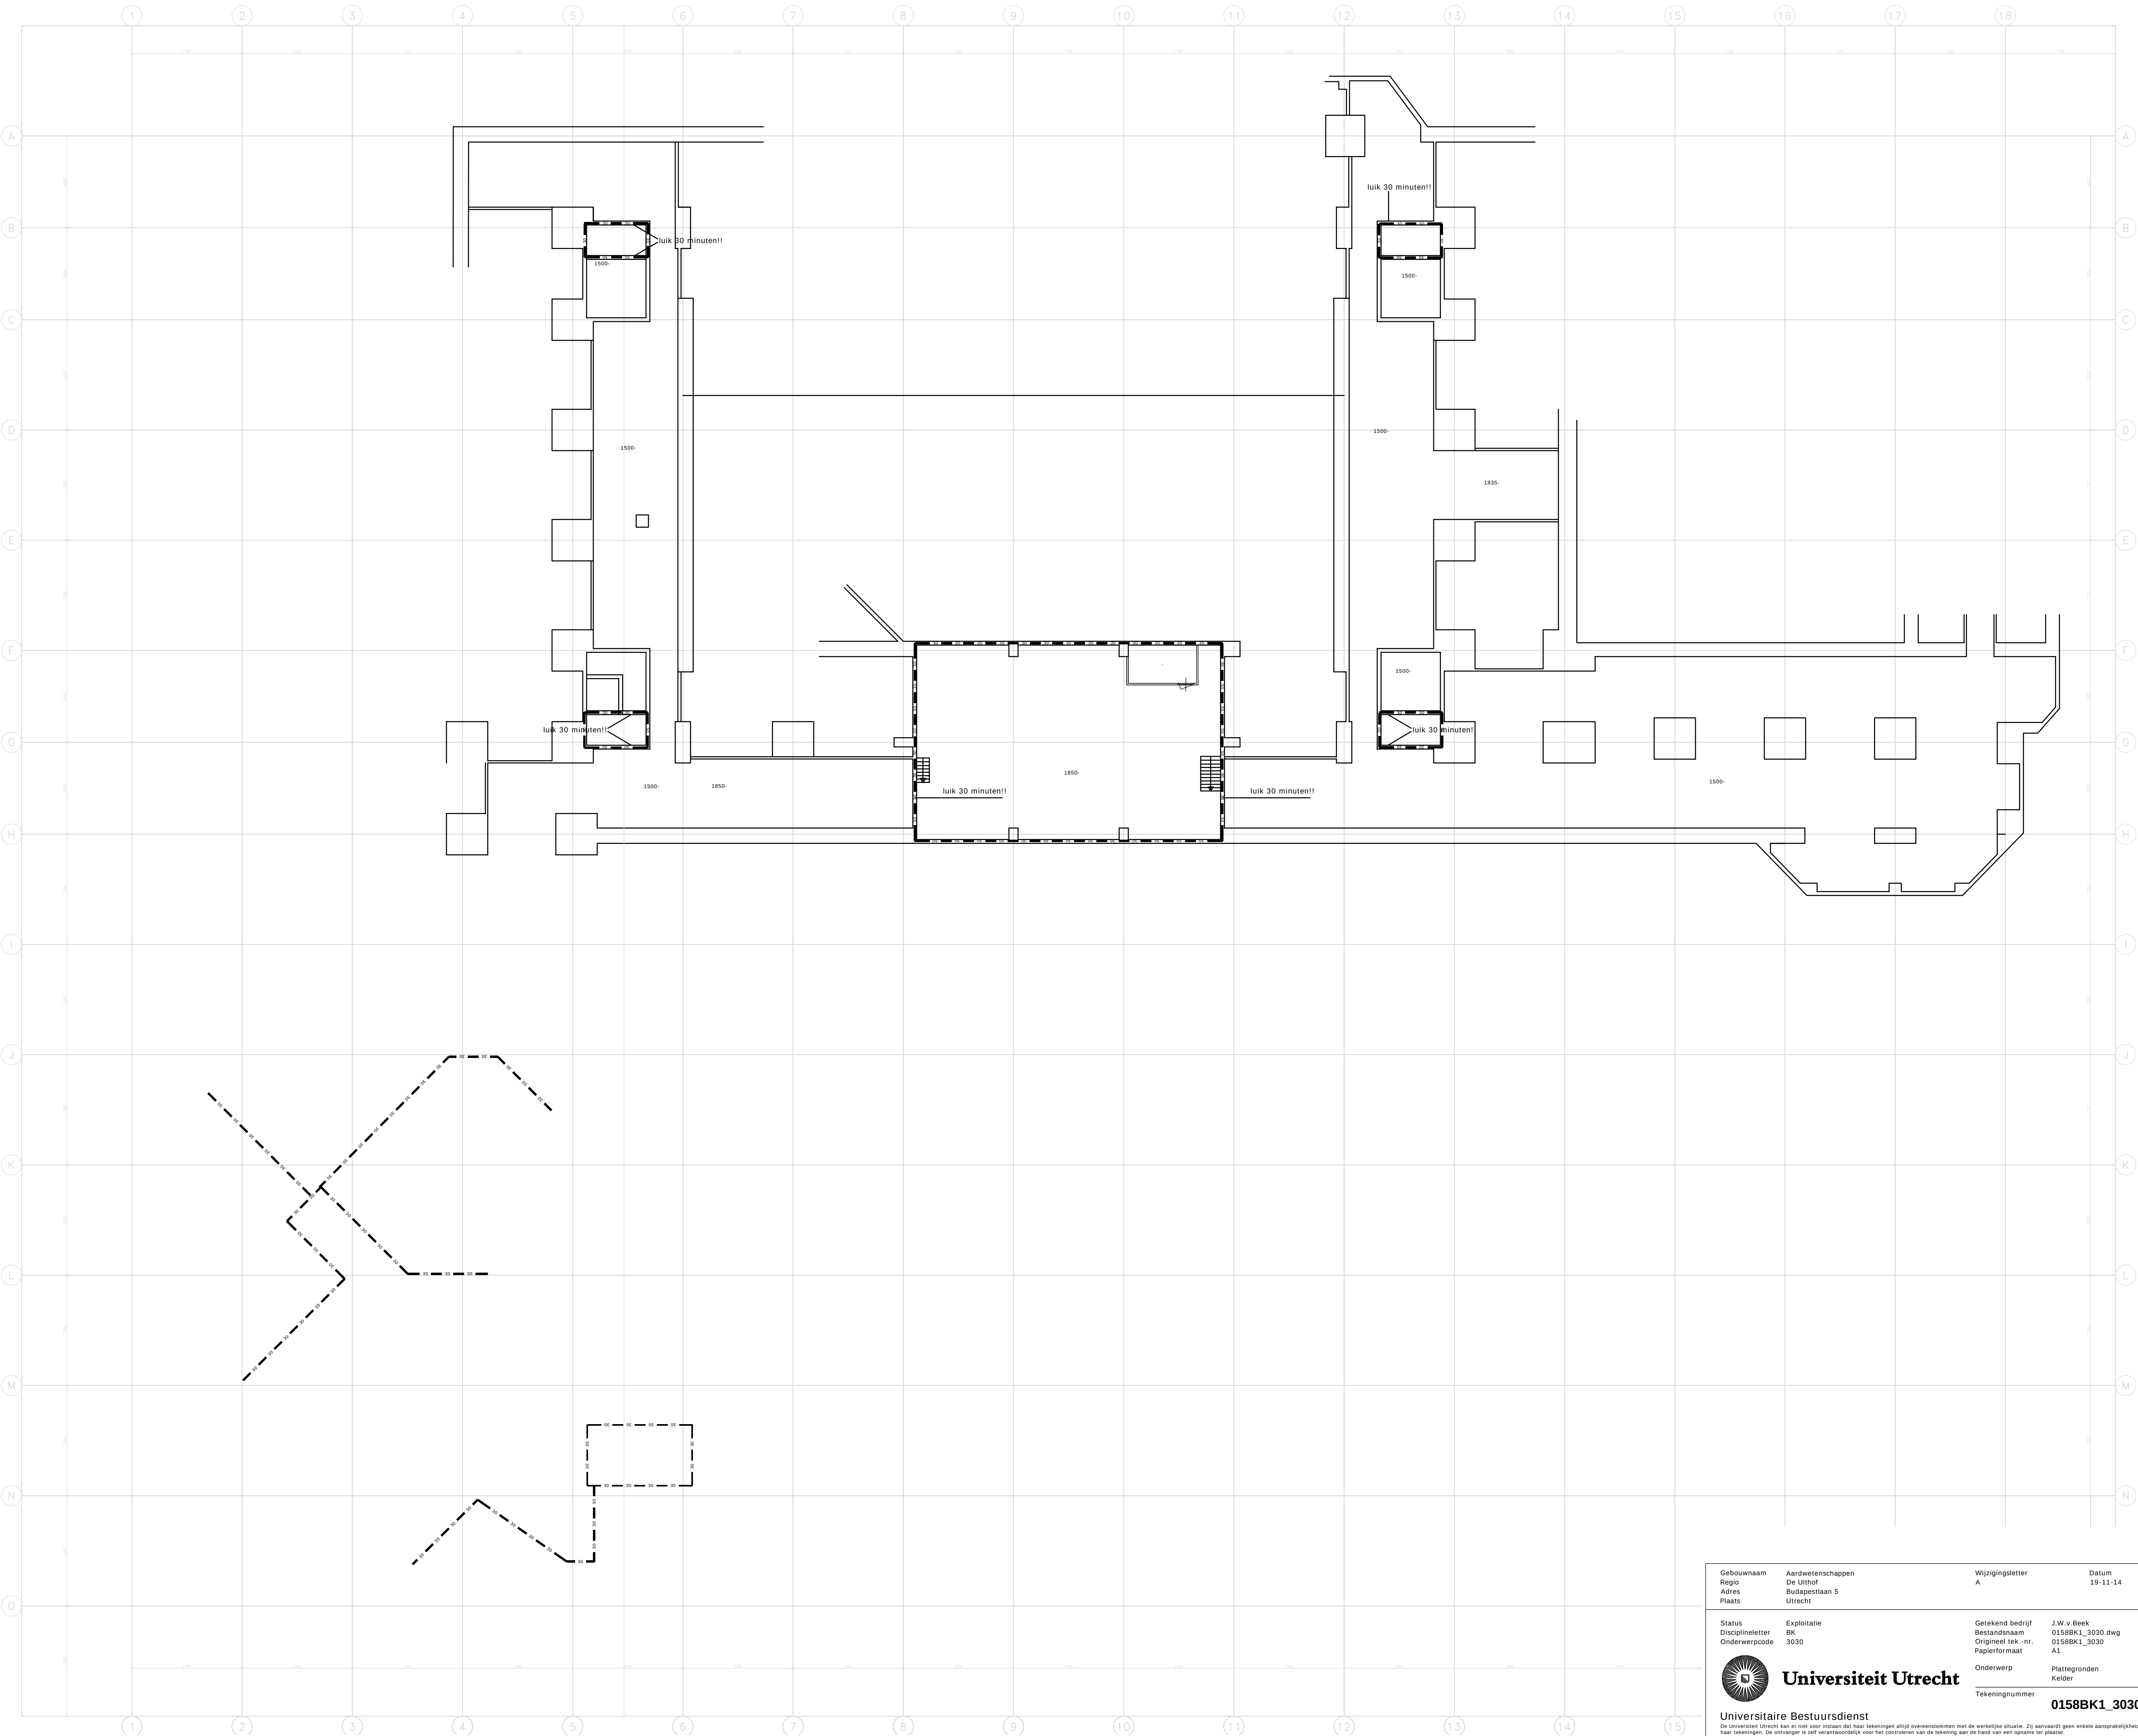


Gebouwnaam Regio Adres Plaats	Aardwetenschappen De Uithof Budapestlaan 5 Utrecht	Wijzigingsletter A	Datum 19-11-14	Gewijzigd bedrijfsnaam uu-dh
Status Disciplineletter Onderwerpcode	Exploitatie BK 3030	Getekend bedrijf Bestandsnaam Origineel tek.-nr. Papierformaat	J.W.v. Beek 0158BK1_3030.dwg 0158BK1_3030 A1	Eerste uitgave 21-2-14 Schaal 1:200
Universitaire Bestuursdienst		Onderwerp Plattegronden Kelder	Tekeningnummer 0158BK1_3030	



Universiteit Utrecht

De Universiteit aanvaardt geen aansprakelijkheid voor schade voortvloeiend uit onjuiste gegevens op haar tekeningen. De ontvanger is zelf verantwoordelijk voor het controleren van de tekening aan de hand van een opsname ter plaatse.

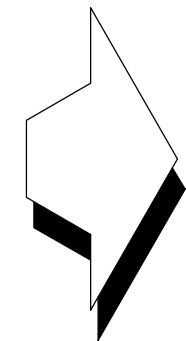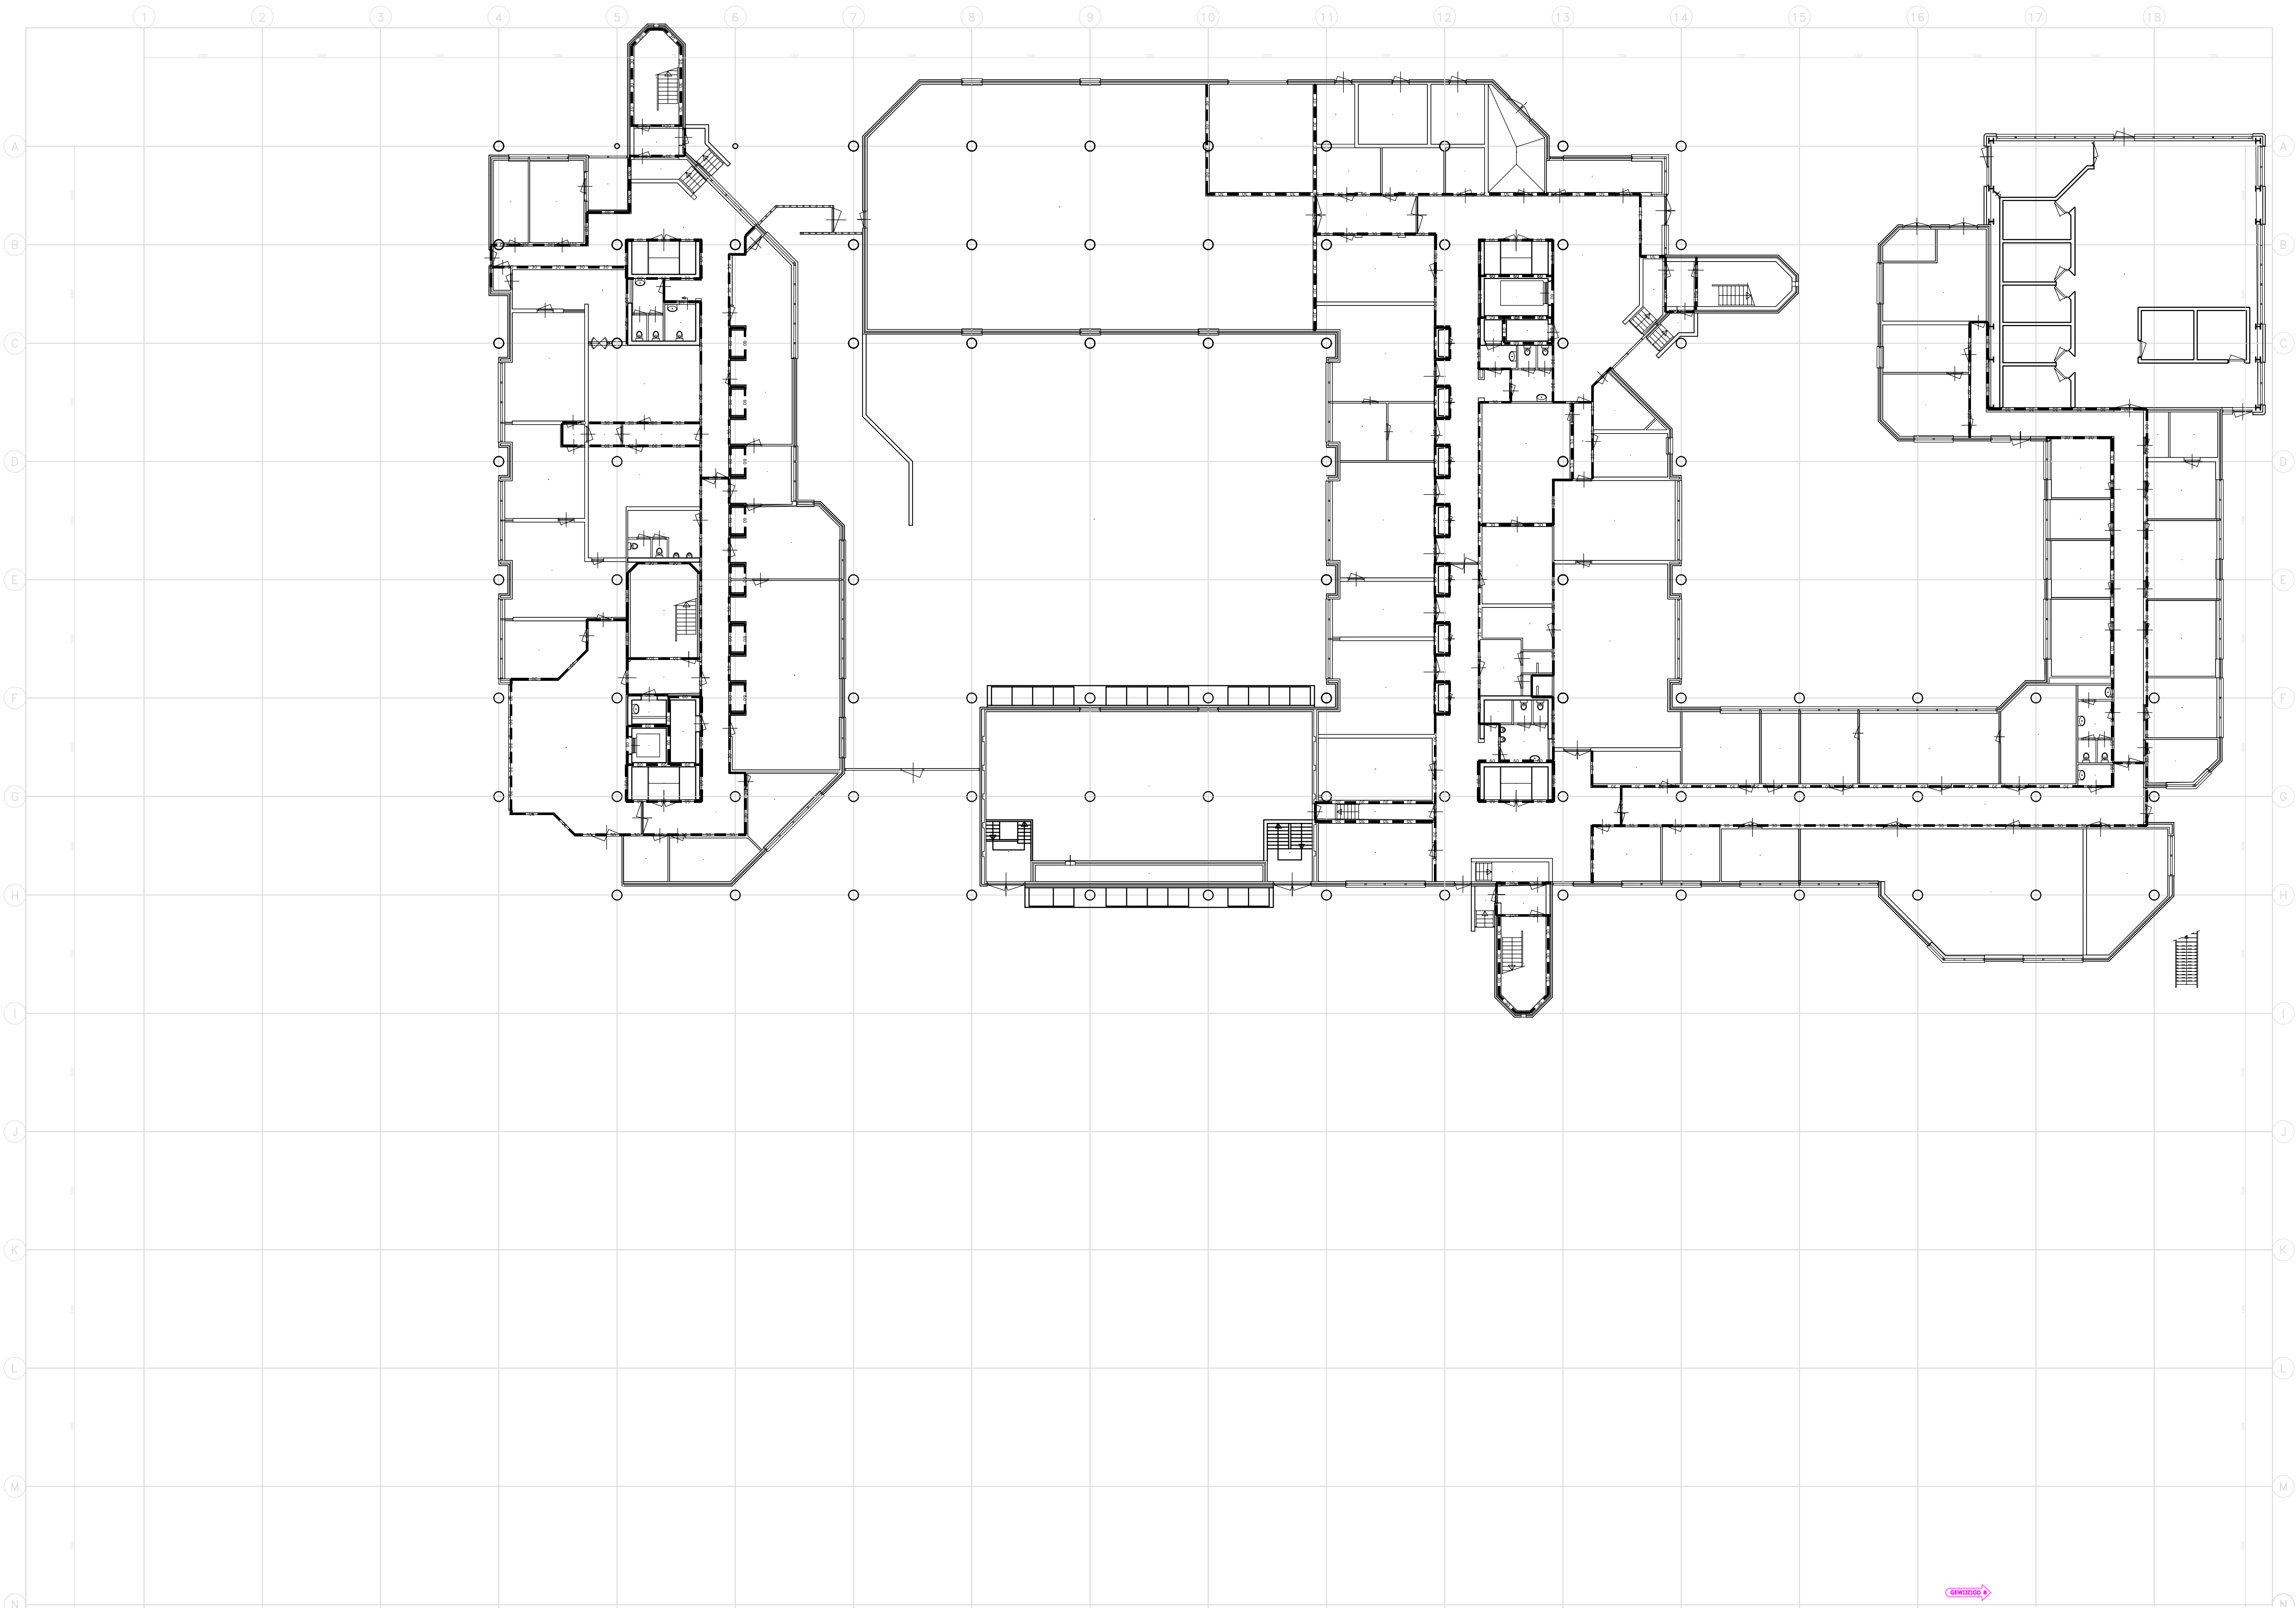


gewijzigd

Gebouwnaam Regio Adres Plaats	Aardwetenschappen De Uithof Budapestlaan 5 Utrecht	Wijzigingsletter A B C	Datum 24-11-05 22-5-12 19-11-14	Gewijzigd bedrijfsnaam W.Tang J.W.v.Beeck UUI_D Hensing
Status Disciplineletter Onderwerpcode	Exploitatie BK 3030	Getekend bedrijf Bestandnaam Origineel tek.-nr. Papierformaat	J.W.v.Beeck 0158B00_3030.dwg 0158B00_3030 A1	Eerste uitgave 21-2-14 Schaal 1:200
Universitaire Bestuursdienst		Onderwerp Plattegronden Begane grond	Tekeningnummer 0158B00_3030	





Universiteit Utrecht

De Universiteit aanvaardt geen aansprakelijkheid voor schade voortvloeiend uit onjuiste gegevens op haar tekeningen. De ontvanger is zelf verantwoordelijk voor het controleren van de tekening aan de hand van een opsomming ter plaatse.


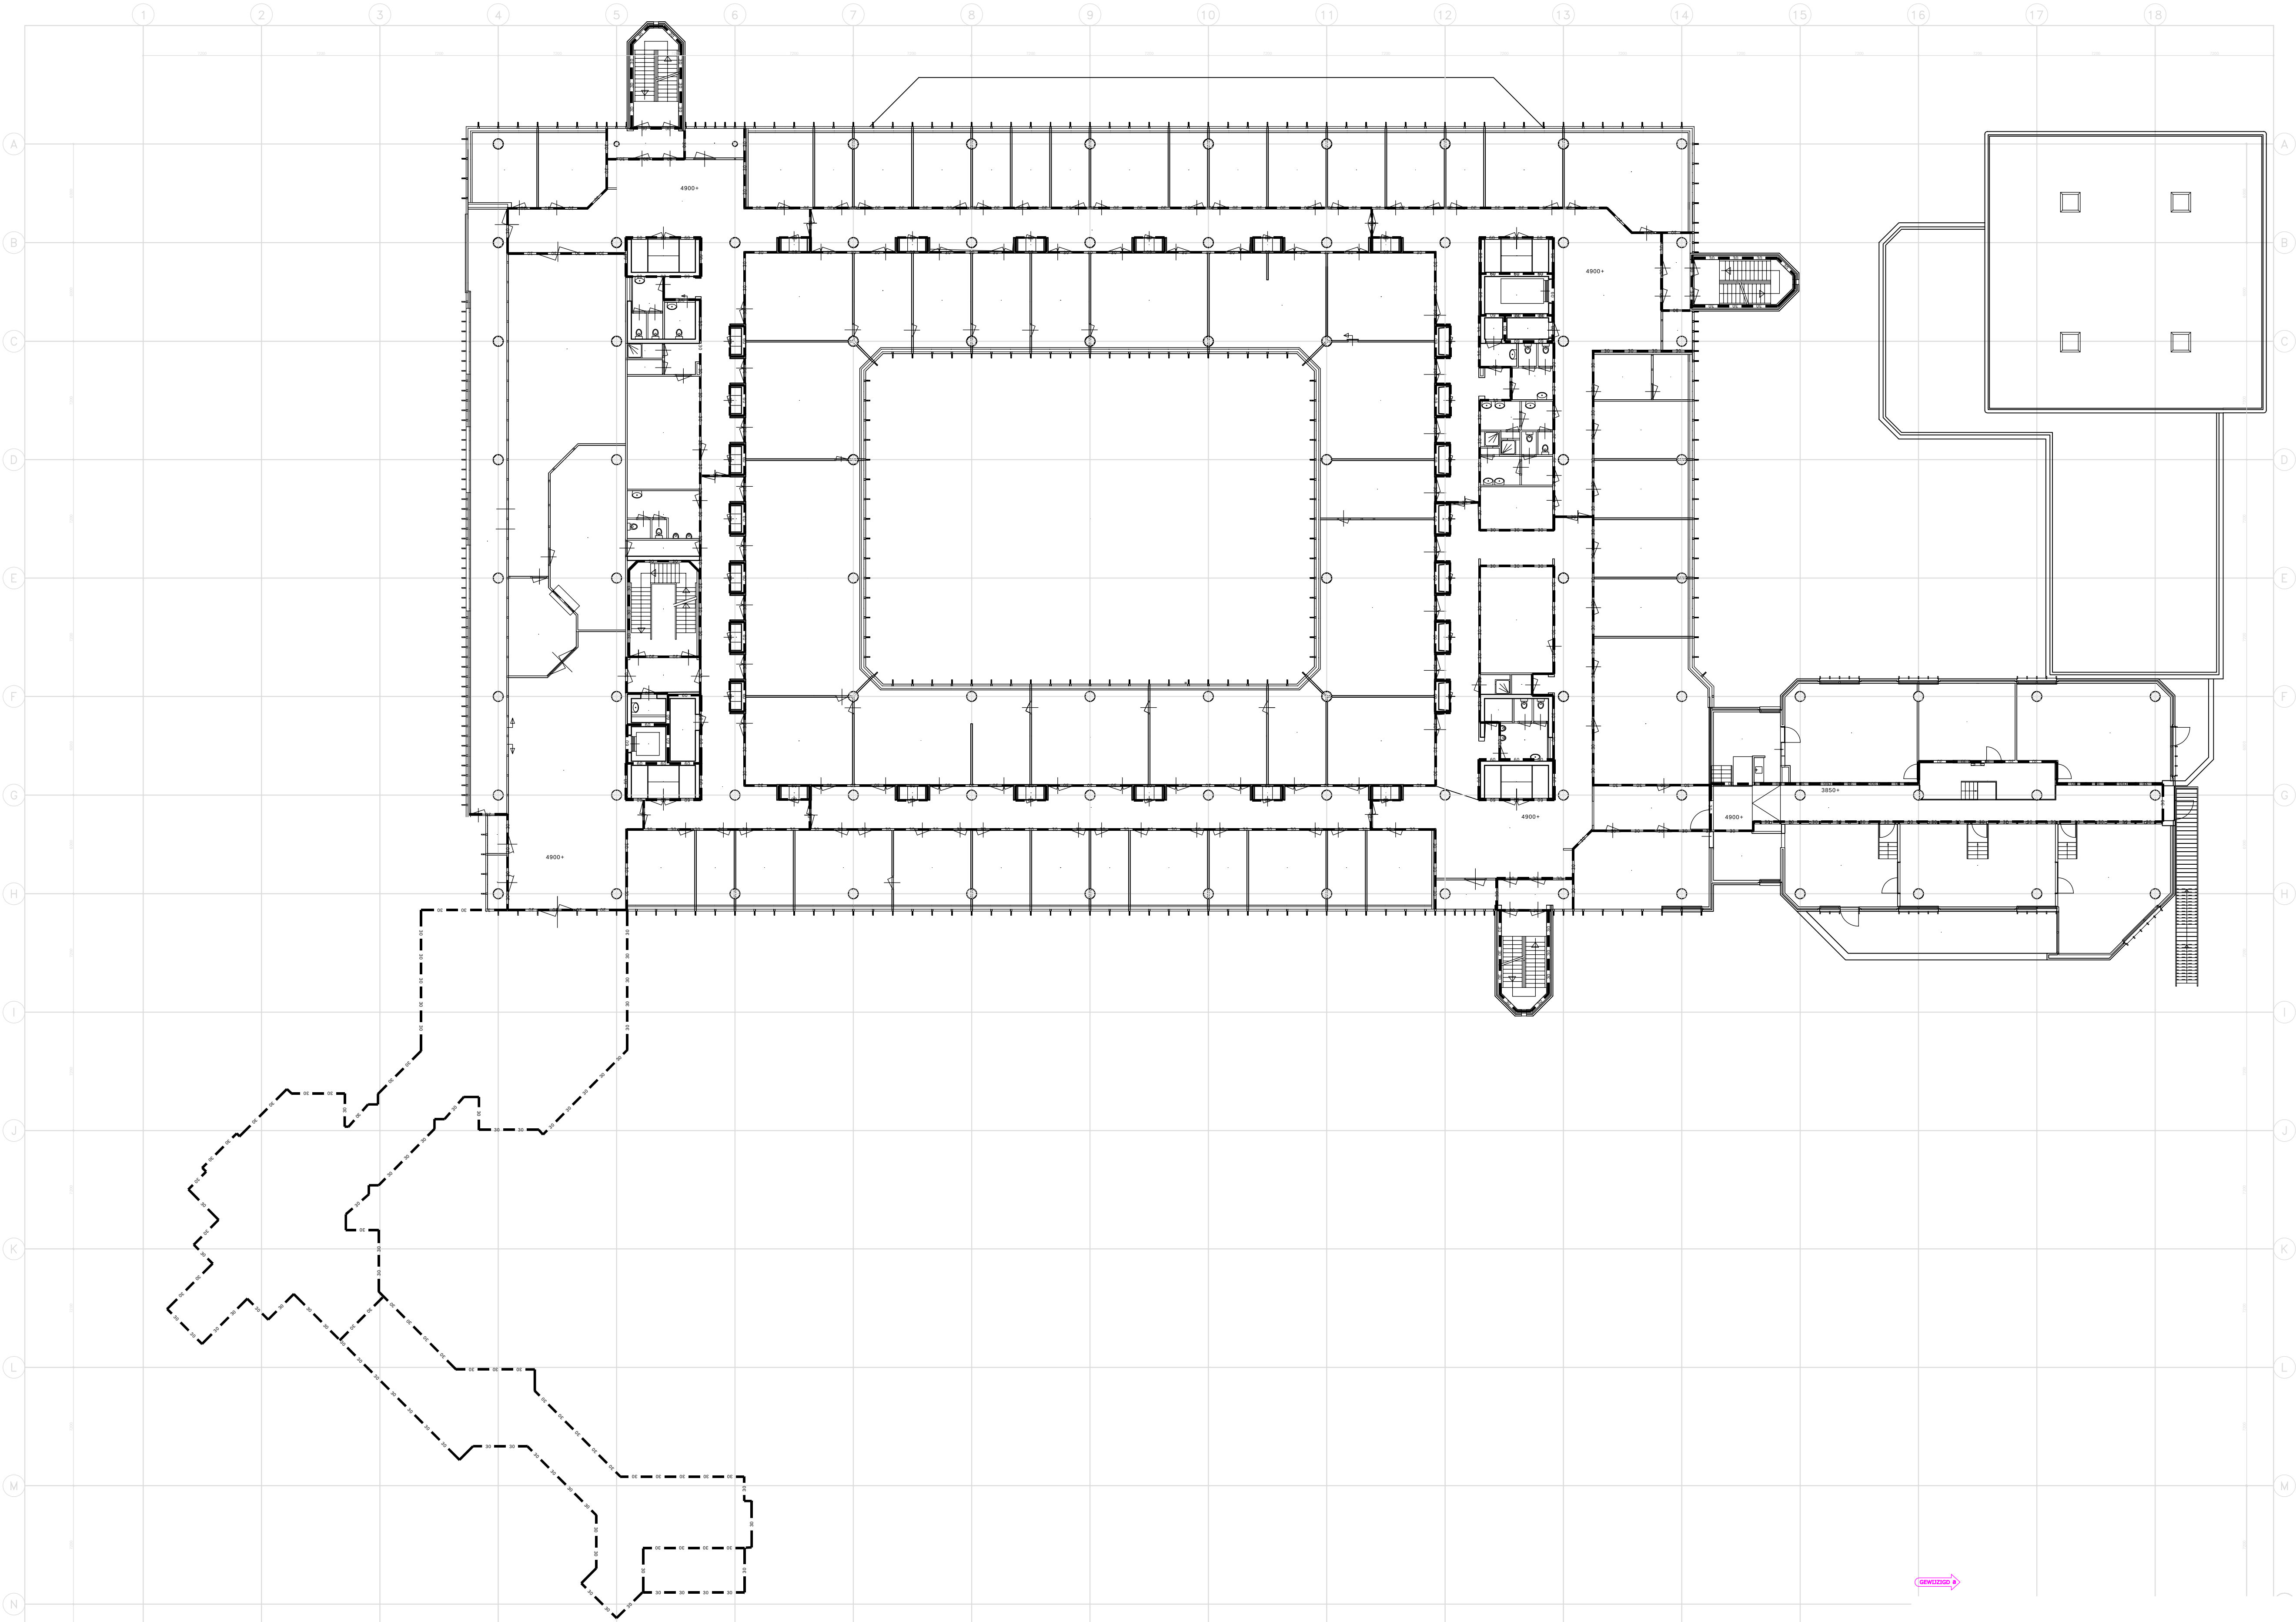


gewijzigd

Gebouwnaam Regio Adres Plaats	Aardwetenschappen De Uithof Budapestlaan 5 Utrecht	Wijzigingsletter A B	Datum 22-5-12 19-11-14	Gewijzigd bedrijfsnaam J.W.v.BEEK uu-dh
Status Disciplineletter Onderwerpcode	Exploitatie BK 3030	Getekend bedrijf Bestandnaam Origineel tek.-nr. Papierformaat	J.W.v.BEEK 0158B01_3030.dwg 0158B01_3030 A1	Eerste uitgave 21-2-14 Schaal 1:200
Universitaire Bestuursdienst		Onderwerp Plattegronden 1e Verdieping	Tekeningnummer 0158B01_3030	
De Universiteit aanvaardt geen aansprakelijkheid voor schade voortvloeiend uit onjuiste gegevens op haar tekeningen. De ontvanger is zelf verantwoordelijk voor het controleren van de tekening aan de hand van een opschrift ter plaatse.				

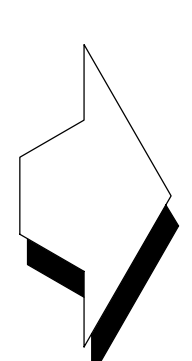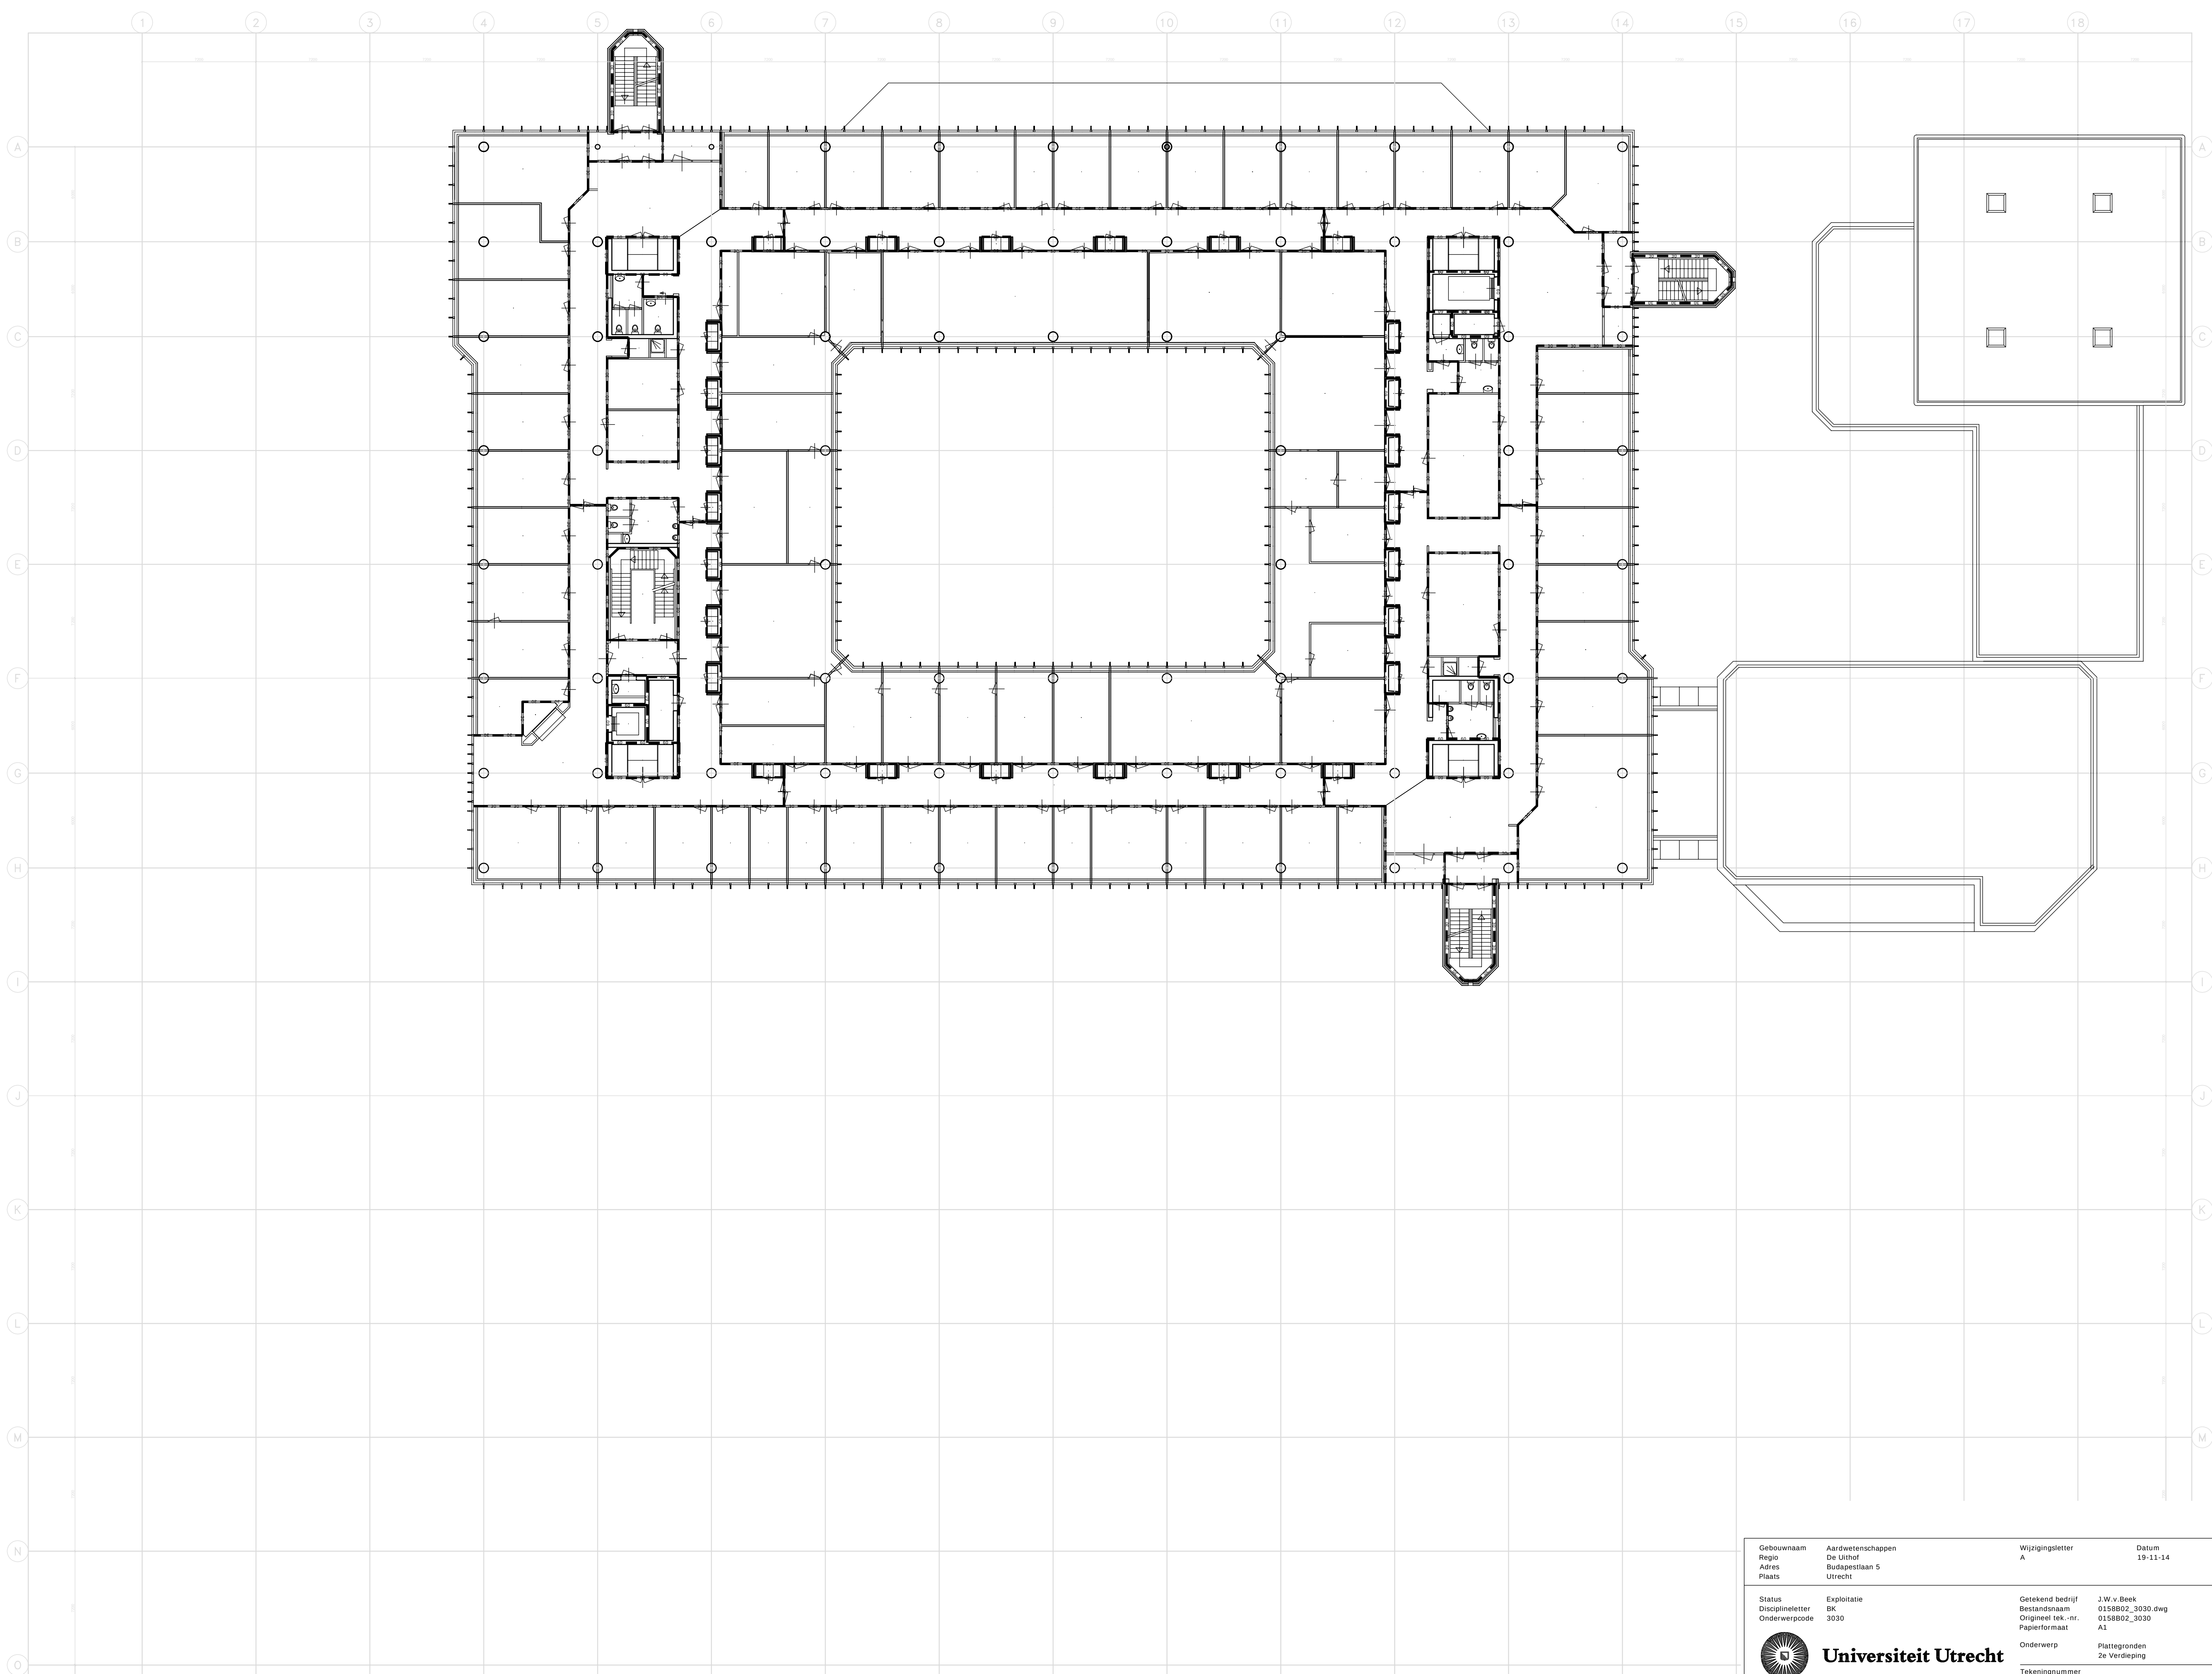

Gebouwnaam Regio Adres Plaats	Aardwetenschappen De Uithof Budapestlaan 5 Utrecht	Wijzigingsletter A	Datum 19-11-14	Gewijzigd bedrijfsnaam uu-dh
Status Disciplineletter Onderwerpcodes	Exploitatie BK 3030	Getekend bedrijf Bestandsnaam Origineel tek.-nr. Papierformaat	J.W.v Beek 0158B02_3030.dwg 0158B02_3030 A1	Eerste uitgave 21-2-14 Schaal 1:200
 Universiteit Utrecht		Onderwerp Plattegronden 2e Verdieping	Tekeningsnummer 0158B02_3030	
Universitaire Bestuursdienst De Universiteit aanvaardt geen aansprakelijkheid voor schade voortvloeiend uit onjuiste gegevens op haar tekeningen. De ontvanger is zelf verantwoordelijk voor het controleren van de tekening aan de hand van een opschrift ter plaatse.				

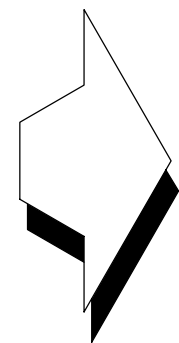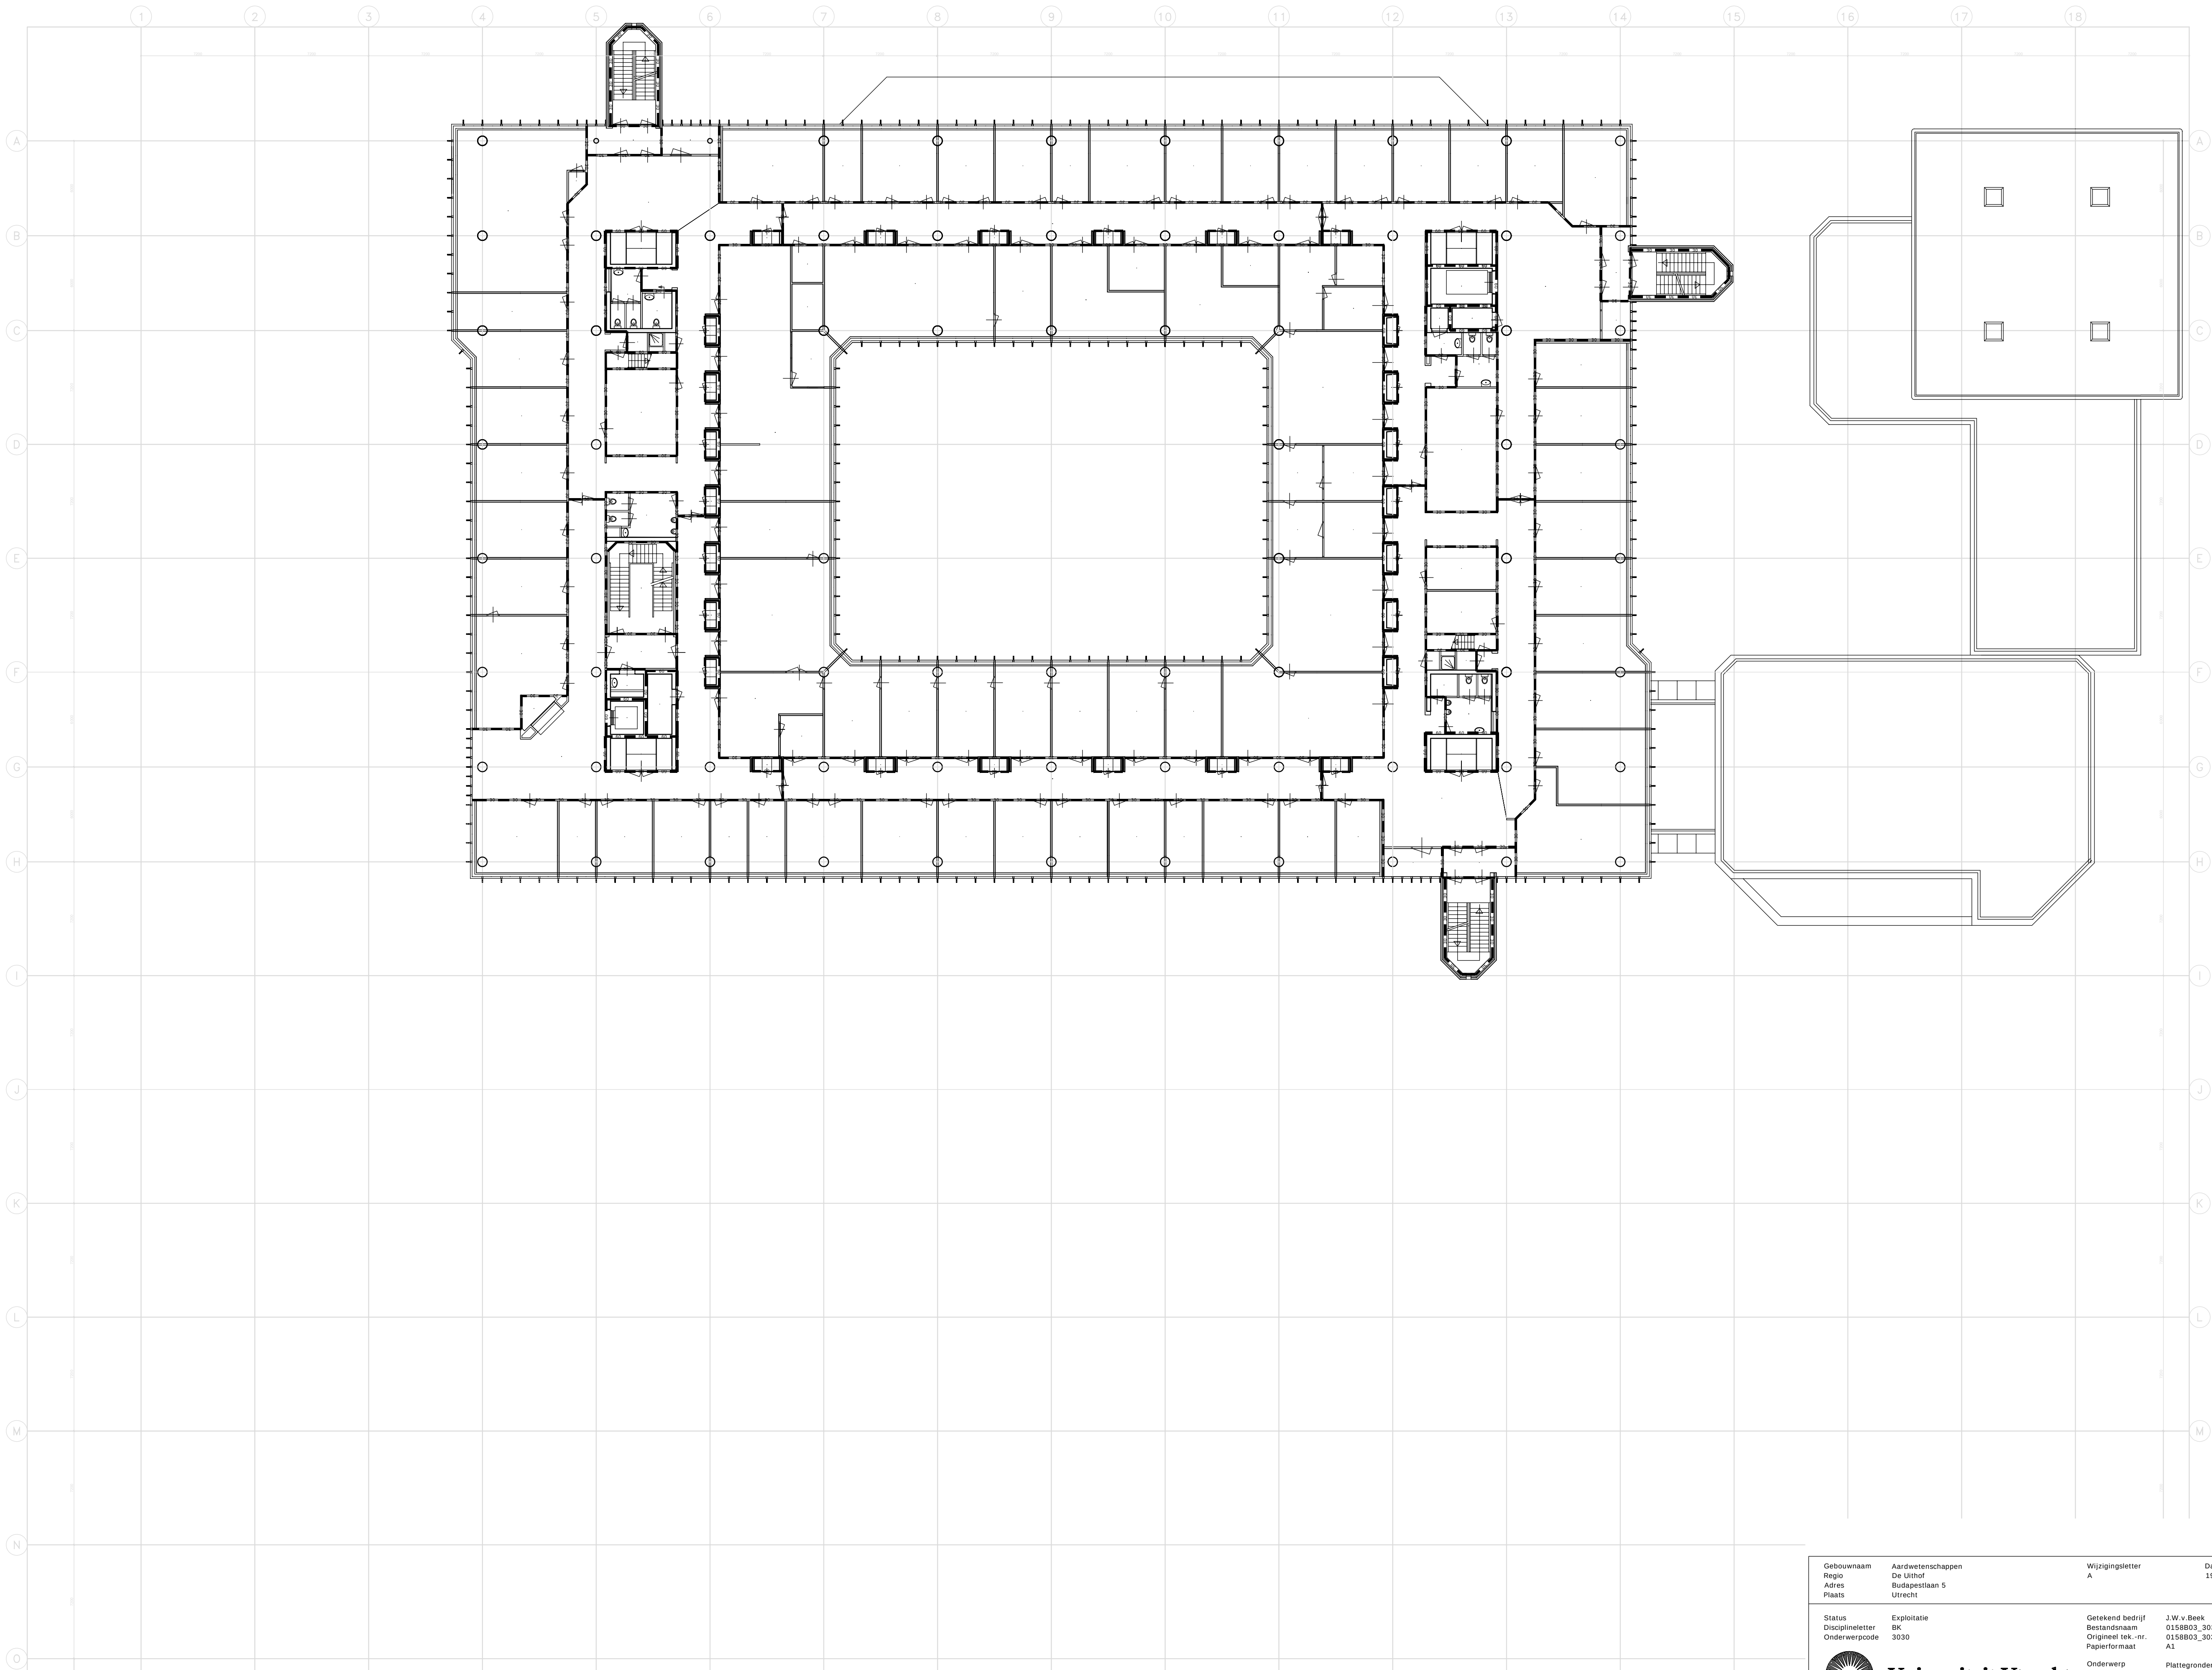


Gebouwnaam Regio Adres Plaats	Aardwetenschappen De Uithof Budapestlaan 5 Utrecht	Wijzigingsletter A	Datum 19-11-14	Gewijzigd bedrijfsnaam uu-dh
Status Disciplineletter Onderwerpscode	Exploitatie BK 3030	Getekend bedrijf Bestandsnaam Origineel tek.-nr. Papierformaat	J.W.v Beek 0158B03_3030.dwg 0158B03_3030 A1	Eerste uitgave 21-2-14 Schaal 1:200
Onderwerp	Plattegronden 3e Verdieping			
Tekeningnummer 0158B03_3030				



Universiteit Utrecht

Universitaire Bestuursdienst

De Universiteit Utrecht kan er niet voor instaan dat haar tekeningen altijd overeenstemmen met de werkelijke situatie. Zij aanvaardt geen aansprakelijkheid voor schade voortvloeiend uit onjuiste gegevens op haar tekeningen. De ontvanger is zelf verantwoordelijk voor het controleren van de tekening aan de hand van een opschrift ter plaatse.

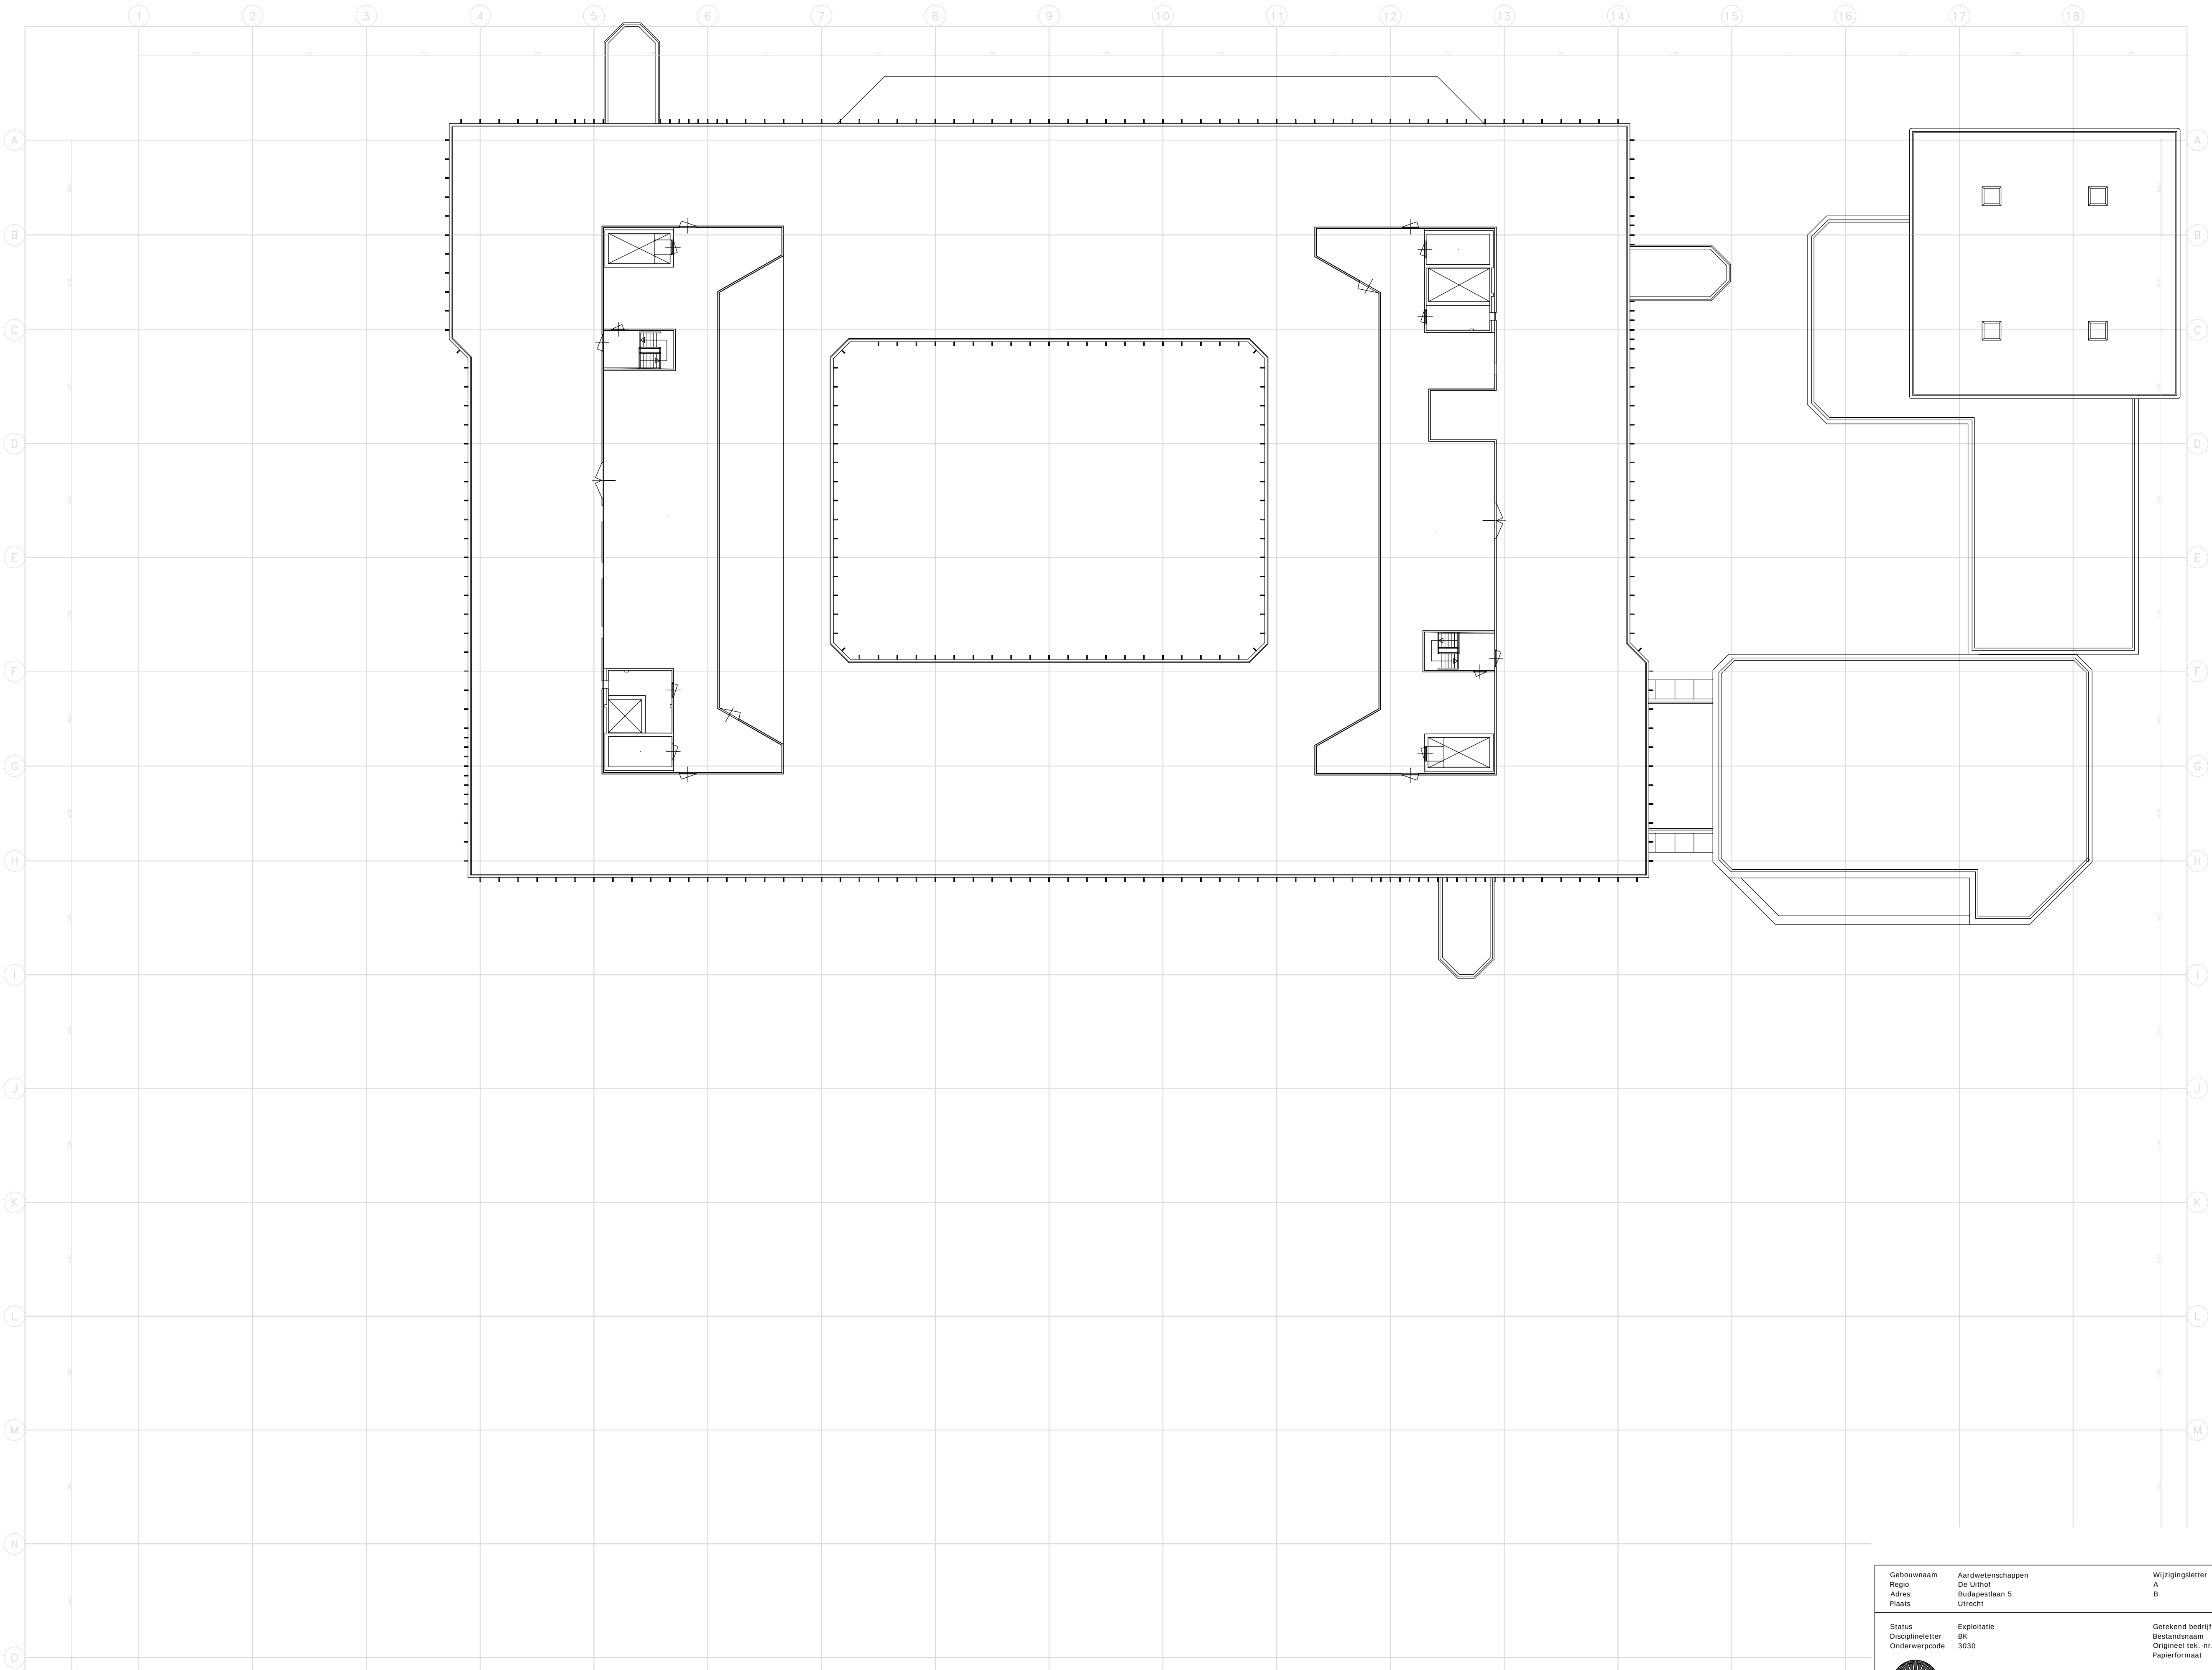

Gebouwnaam Regio Adres Plaats	Aardwetenschappen De Uithof Budapestlaan 5 Utrecht	Wijzigingsletter A B	Datum 7-6-04 19-11-14	Gewijzigd bedrijfsnaam A.S. uur-dh
Status Disciplineletter Onderwerpcode	Exploitatie BK 3030	Getekend bedrijf Bestandnaam Origineel tek.-nr. Papierformaat	J.W.v. Beek 0158B04_3030.dwg 0158B04_3030 A1	Eerste uitgave 21-2-14 Schaal 1:200
Universitaire Bestuursdienst		Onderwerp Plattegronden 4e Verdieping	Tekeningnummer 0158B04_3030	
De Universiteit aanvaardt geen aansprakelijkheid voor schade voortvloeiend uit onjuiste gegevens op haar tekeningen. De ontvanger is zelf verantwoordelijk voor het controleren van de tekening aan de hand van een opsname ter plaatse.				