


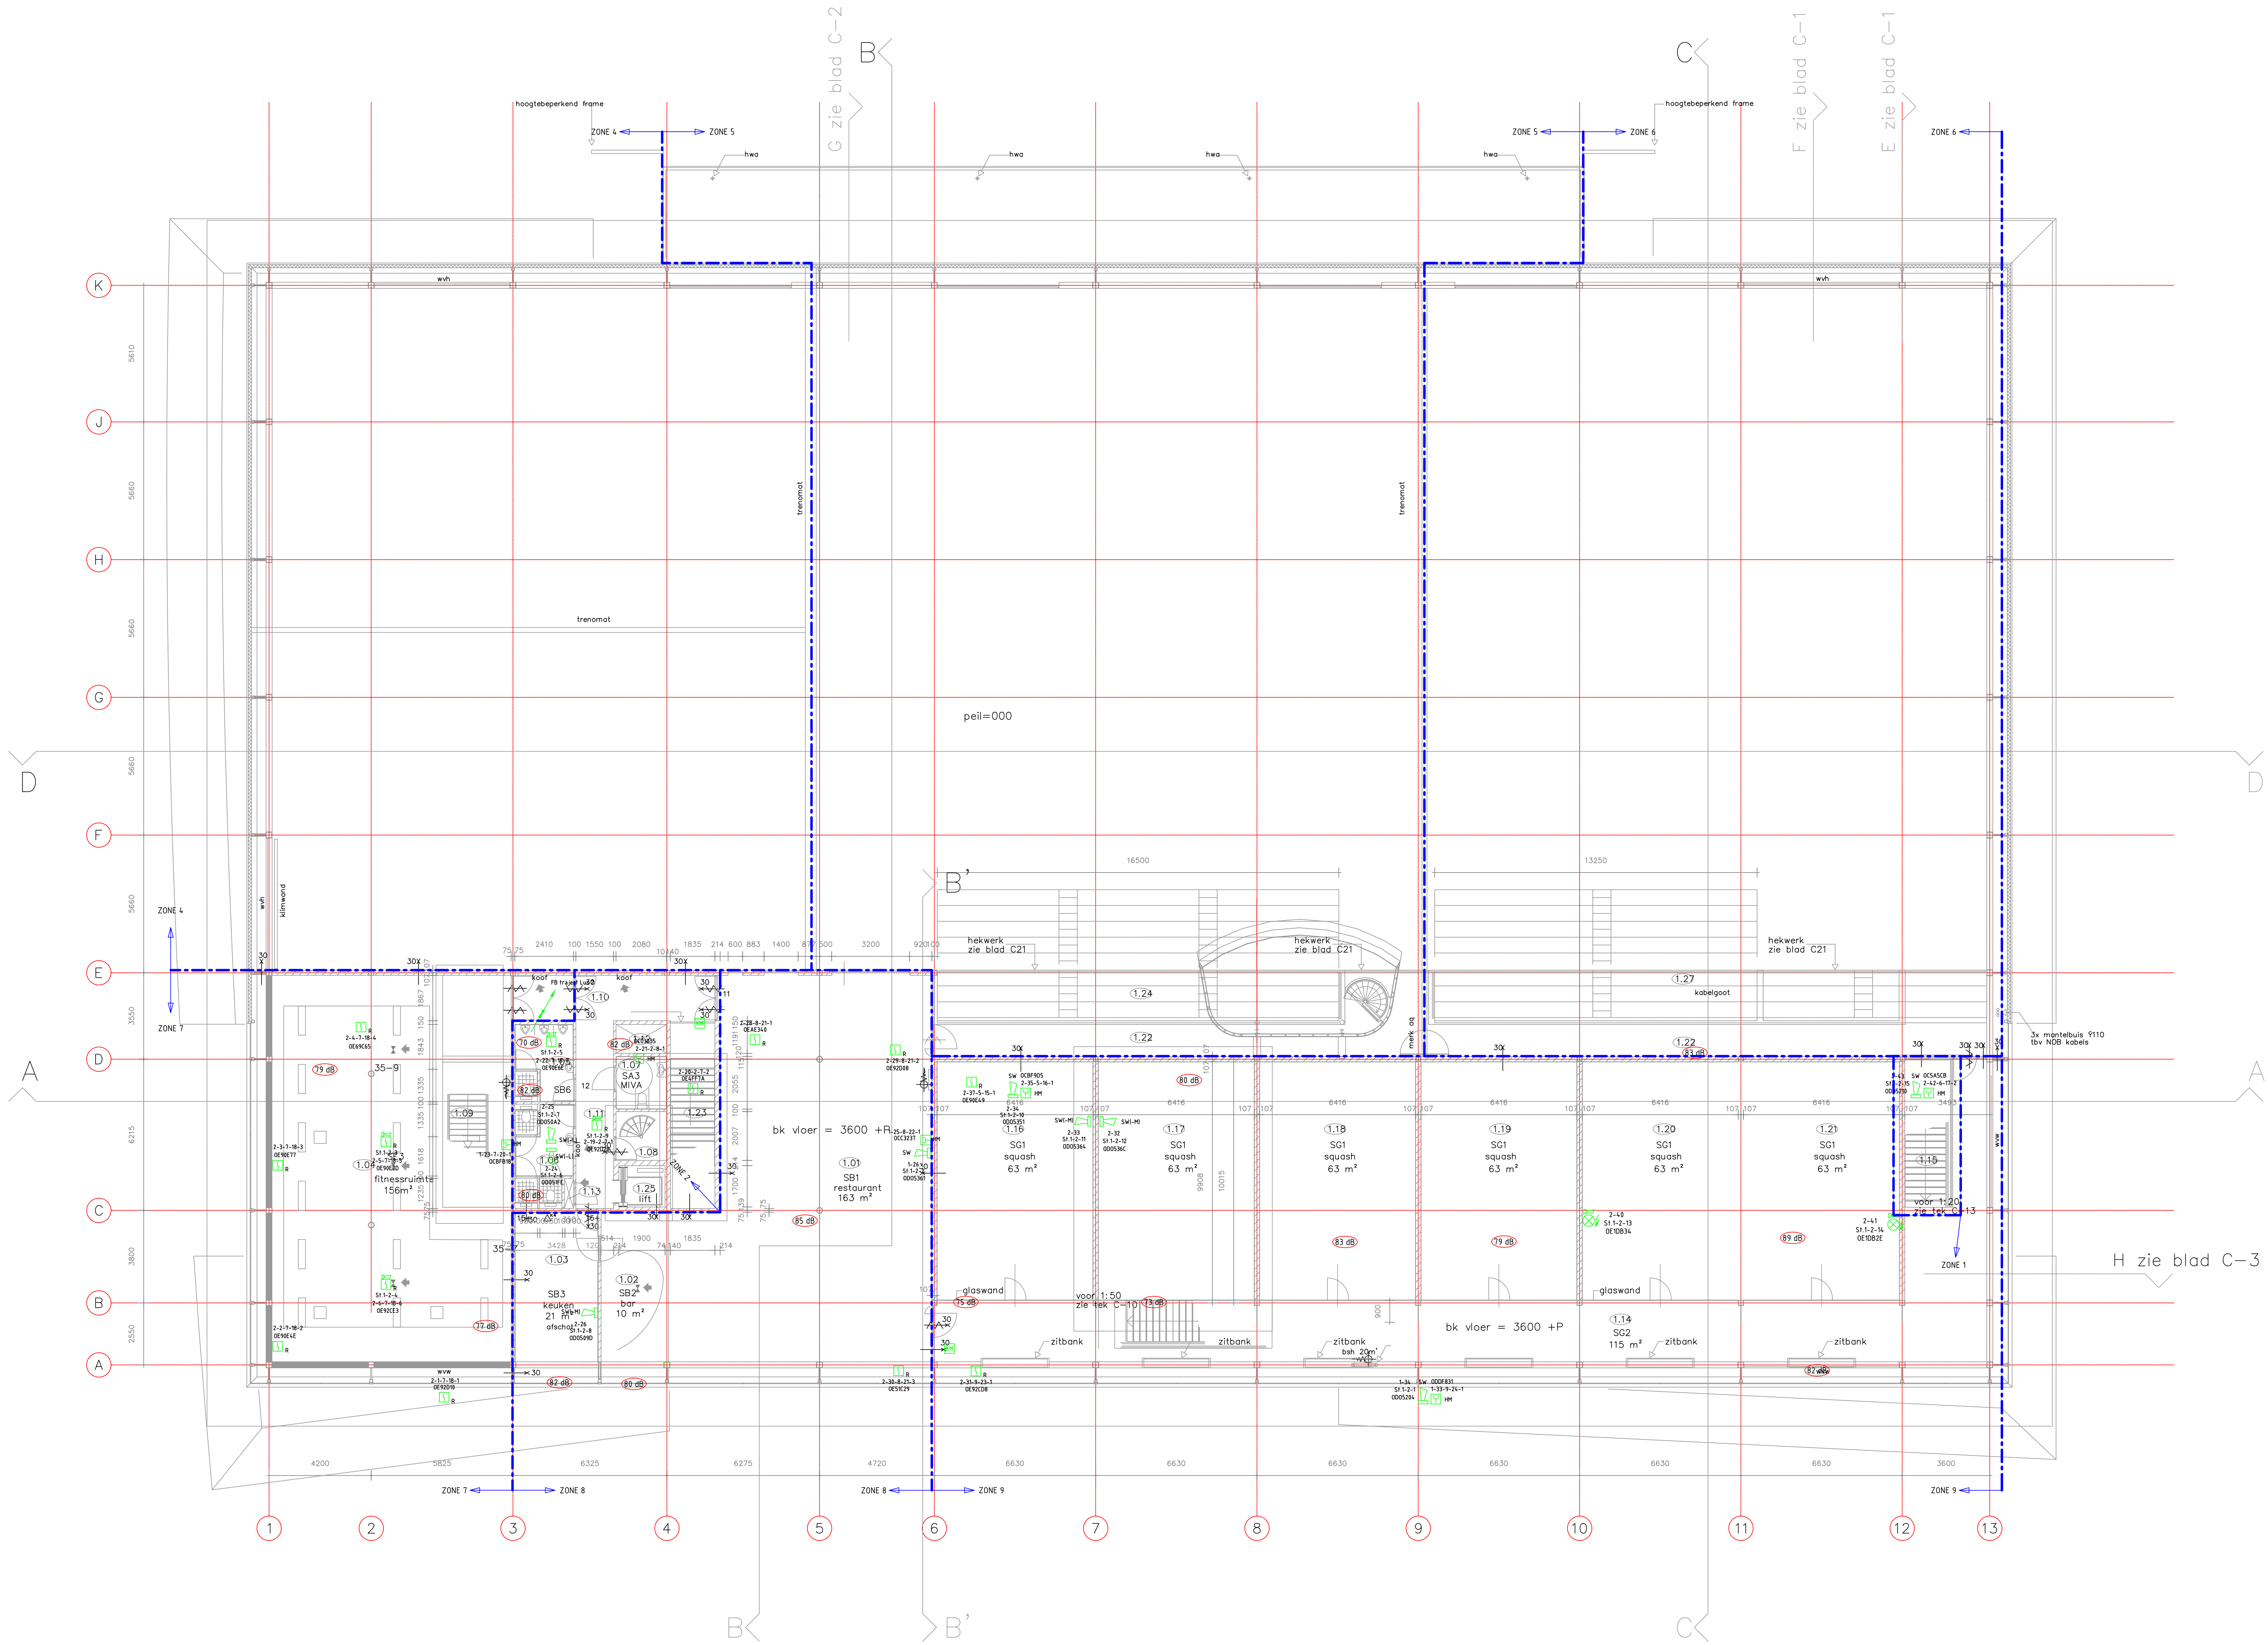

SYMBOLENLIJST			
Omschrijving	Fabrikaat	Type	
BMC	Brandmeldentale	Siemens Nederland N.V.	n.b.
Handbrandmelder	Siemens Nederland N.V.	n.b.	Opbouw
SW	Signaalgever	Siemens Nederland N.V.	n.b.
I-ZWI-M	Signalgever volume Med.	Siemens Nederland N.V.	FDS221-W incl. sokkel FDB221
I-ZWI-L	Signalgever volume Low	Siemens Nederland N.V.	FDS221-W incl. sokkel FDB221
I-ZWI-H	Signalgever volume High	Siemens Nederland N.V.	FDS221-W incl. sokkel FDB221
Signalgever met filter	Siemens Nederland N.V.	FDS229-R incl. sokkel FDB221	Opbouw
Optische rookmelder	Siemens Nederland N.V.	n.b.	Opbouw
Opt. rookmelder + Signaal	Siemens Nederland N.V.	n.b.	Opbouw
Kleefnagel	Siemens Nederland N.V.	n.b.	Opbouw
FDS221	Shurbox	Siemens Nederland N.V.	FDS221 incl. FDS221
06-41-06-20-03	Element in de groep	Grappnummer	Element in de lus
06-42	Element in de lus	Lusnummer	
FDS221	Shurbox	Siemens Nederland N.V.	FDS221 incl. FDS221
06-41-06-20-03	Shurbox in de groep	Shurboxnummer	Element in de lus

Wijziging	Datum	Omschrijving	Get.	Wijziging	Datum	Omschrijving	Get.
Tekeningnummer bouwkundig : 101/782				Datum : 01-06-1998			
Projectnaam : Dudokarena Hilversum							
Adres : Arena 301, 1213 NW Hilversum							
Opdrachtgever : Gemeente Hilversum							
Discipline : Elektrotechnisch							
Onderdeel : Brandmeld-/ontruimingsalarminstallaties							
: 1e verdieping							
				Bouweind:			
Tekeningnummer : 101/782				Tekeningnummer : 101/782			
Projectnaam : R. van den Berg				Projectnummer : 15-08-2017			
Datum : 30-05-17				Status : 15-08-2017			
Schaal : 1:100				Alkood : 15-08-2017			
Formaat : A0				REVISE			