



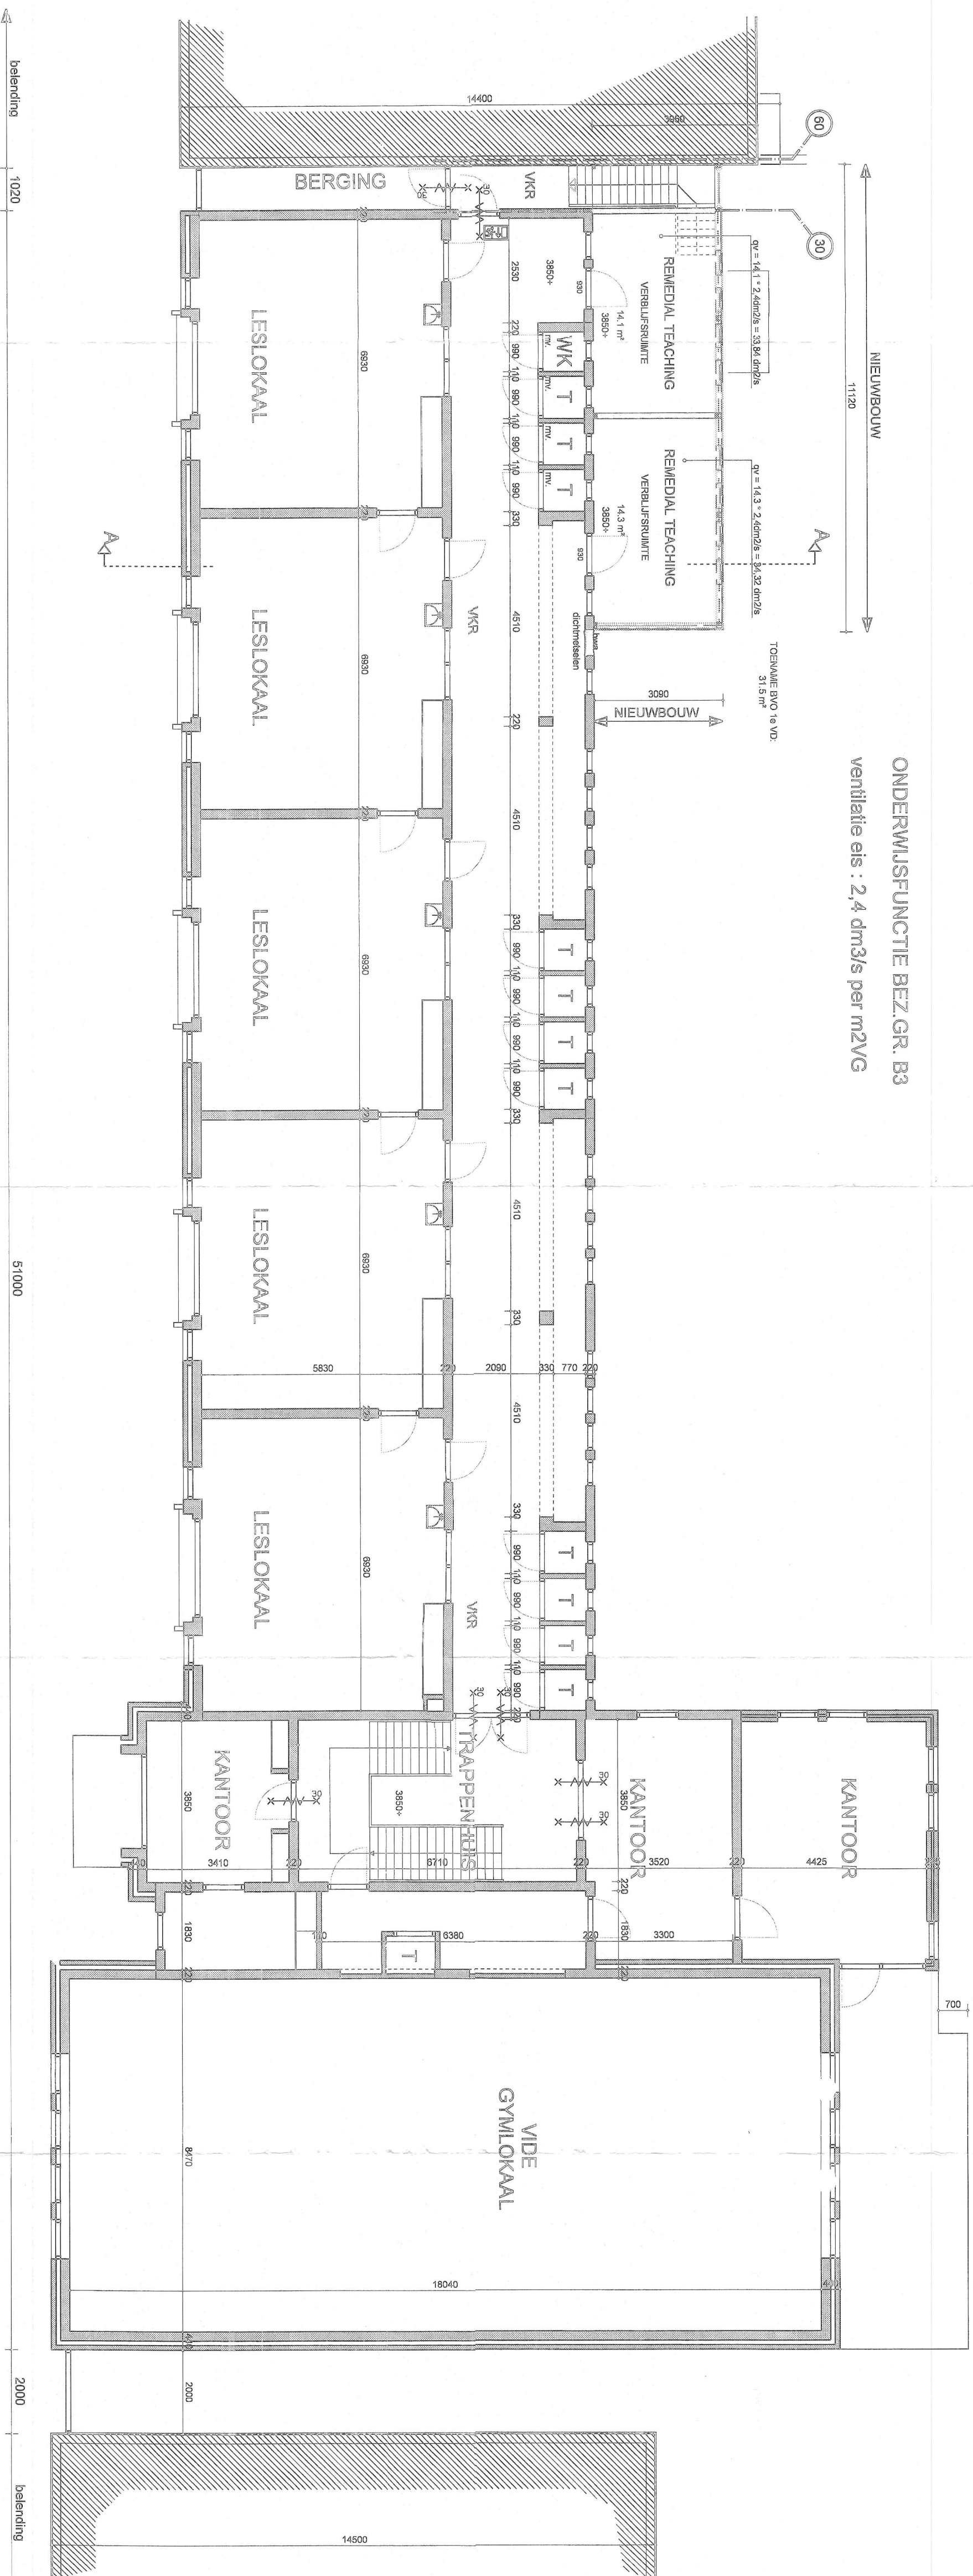

ONDERWISFUNCTIE BEZ.GR. B3
ventilatie eis : 2,4 dm3/s per m2VG

PLATTEGROND VERDIEPING NIEUWE TOESTAND

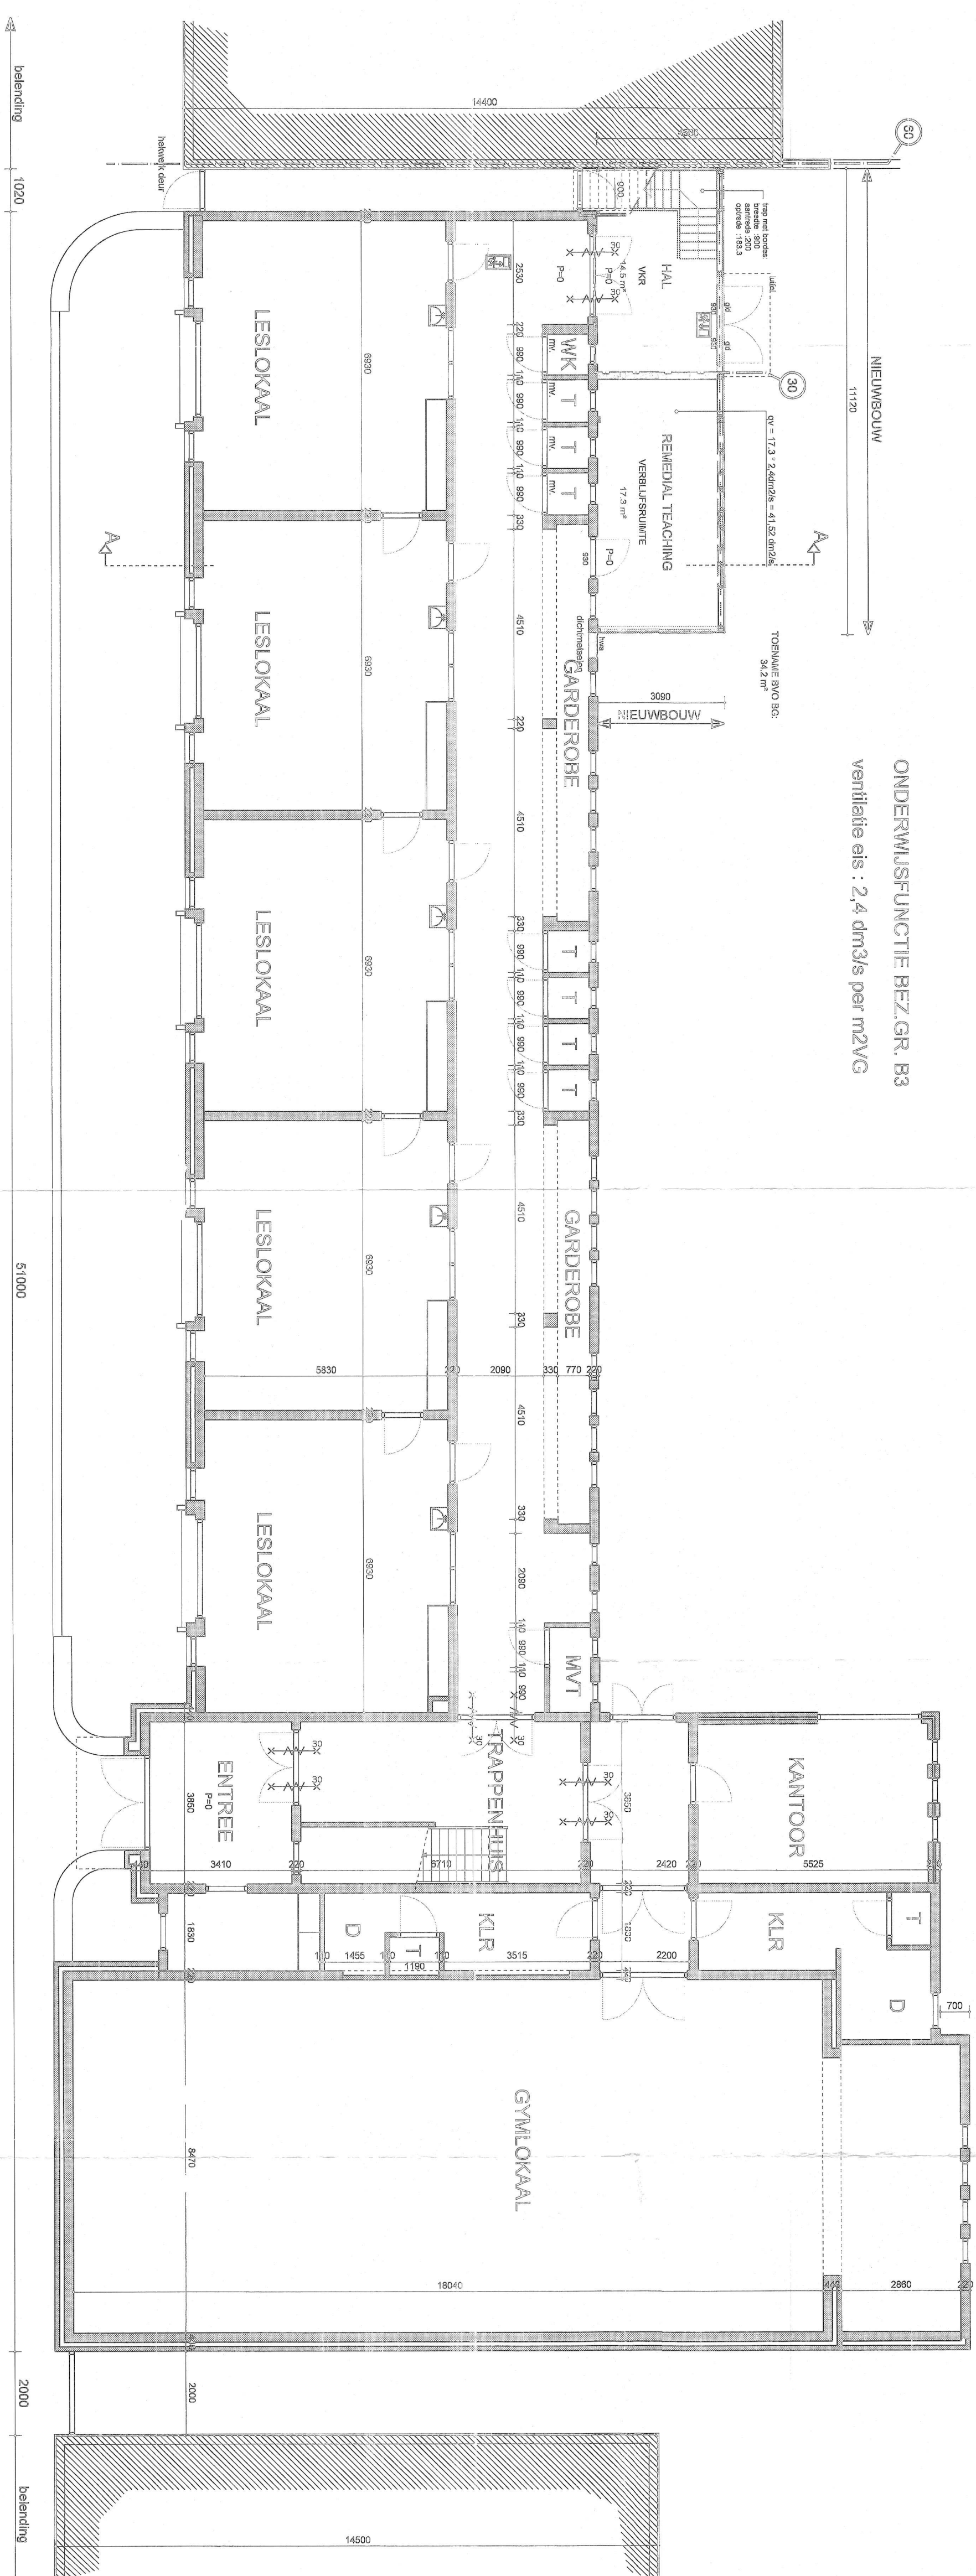

ONDERWISFUNCTIE BEZ.GR. B3
ventilatie eis : 2,4 dm3/s per m2VG

PLATTEGROND BEGANE GROND NIEUWE TOESTAND

RENOVOOI	
30- WBBDO 30 min.	T TOILET
60- WBBDO 60 min.	D DOUCHE
x-v-v-x Sandoverstroomd 30 min. zelfsluitend	KLR KLEEDRUIMTE
30- UITGANG, transparent	VVR verkeersruimte
30- NOODUITGANG, transparent	mv. mechanische ventilatie
30- NOODUITGANG, transparent	

- voor details zie tekening van BUKO BOUWSYSTEMEN D01 en D02
- voor kleuren en materialen zie ook zie tekening van BUKO BOUWSYSTEMEN B03
- maten zijn indicatief en dienen in het werk te worden gecontroleerd

project:
Uitbreiding basisschool het Mosaïek
van den Eyndestraat 24 te Den Haag
ontwerper:
Plattegrond begane grond en verdieping
nieuwe toestand

opdrachtgever/arrangeur:
Stichting Christelijk Opleidings Hogeschool
Laan van Meerdervoort 70
2517 AN Den Haag

datum:
09-03-2009
formaat:
A1

get.:
FH
schaal:
1:100

tek.nr.:
BA-101

projectnummer:
0903
fase:
bouwaanvraag

ontwerper:
architect:
erich coellet
architectural designer + photographer

bouwkundig tekennetwerk:
BA-101