
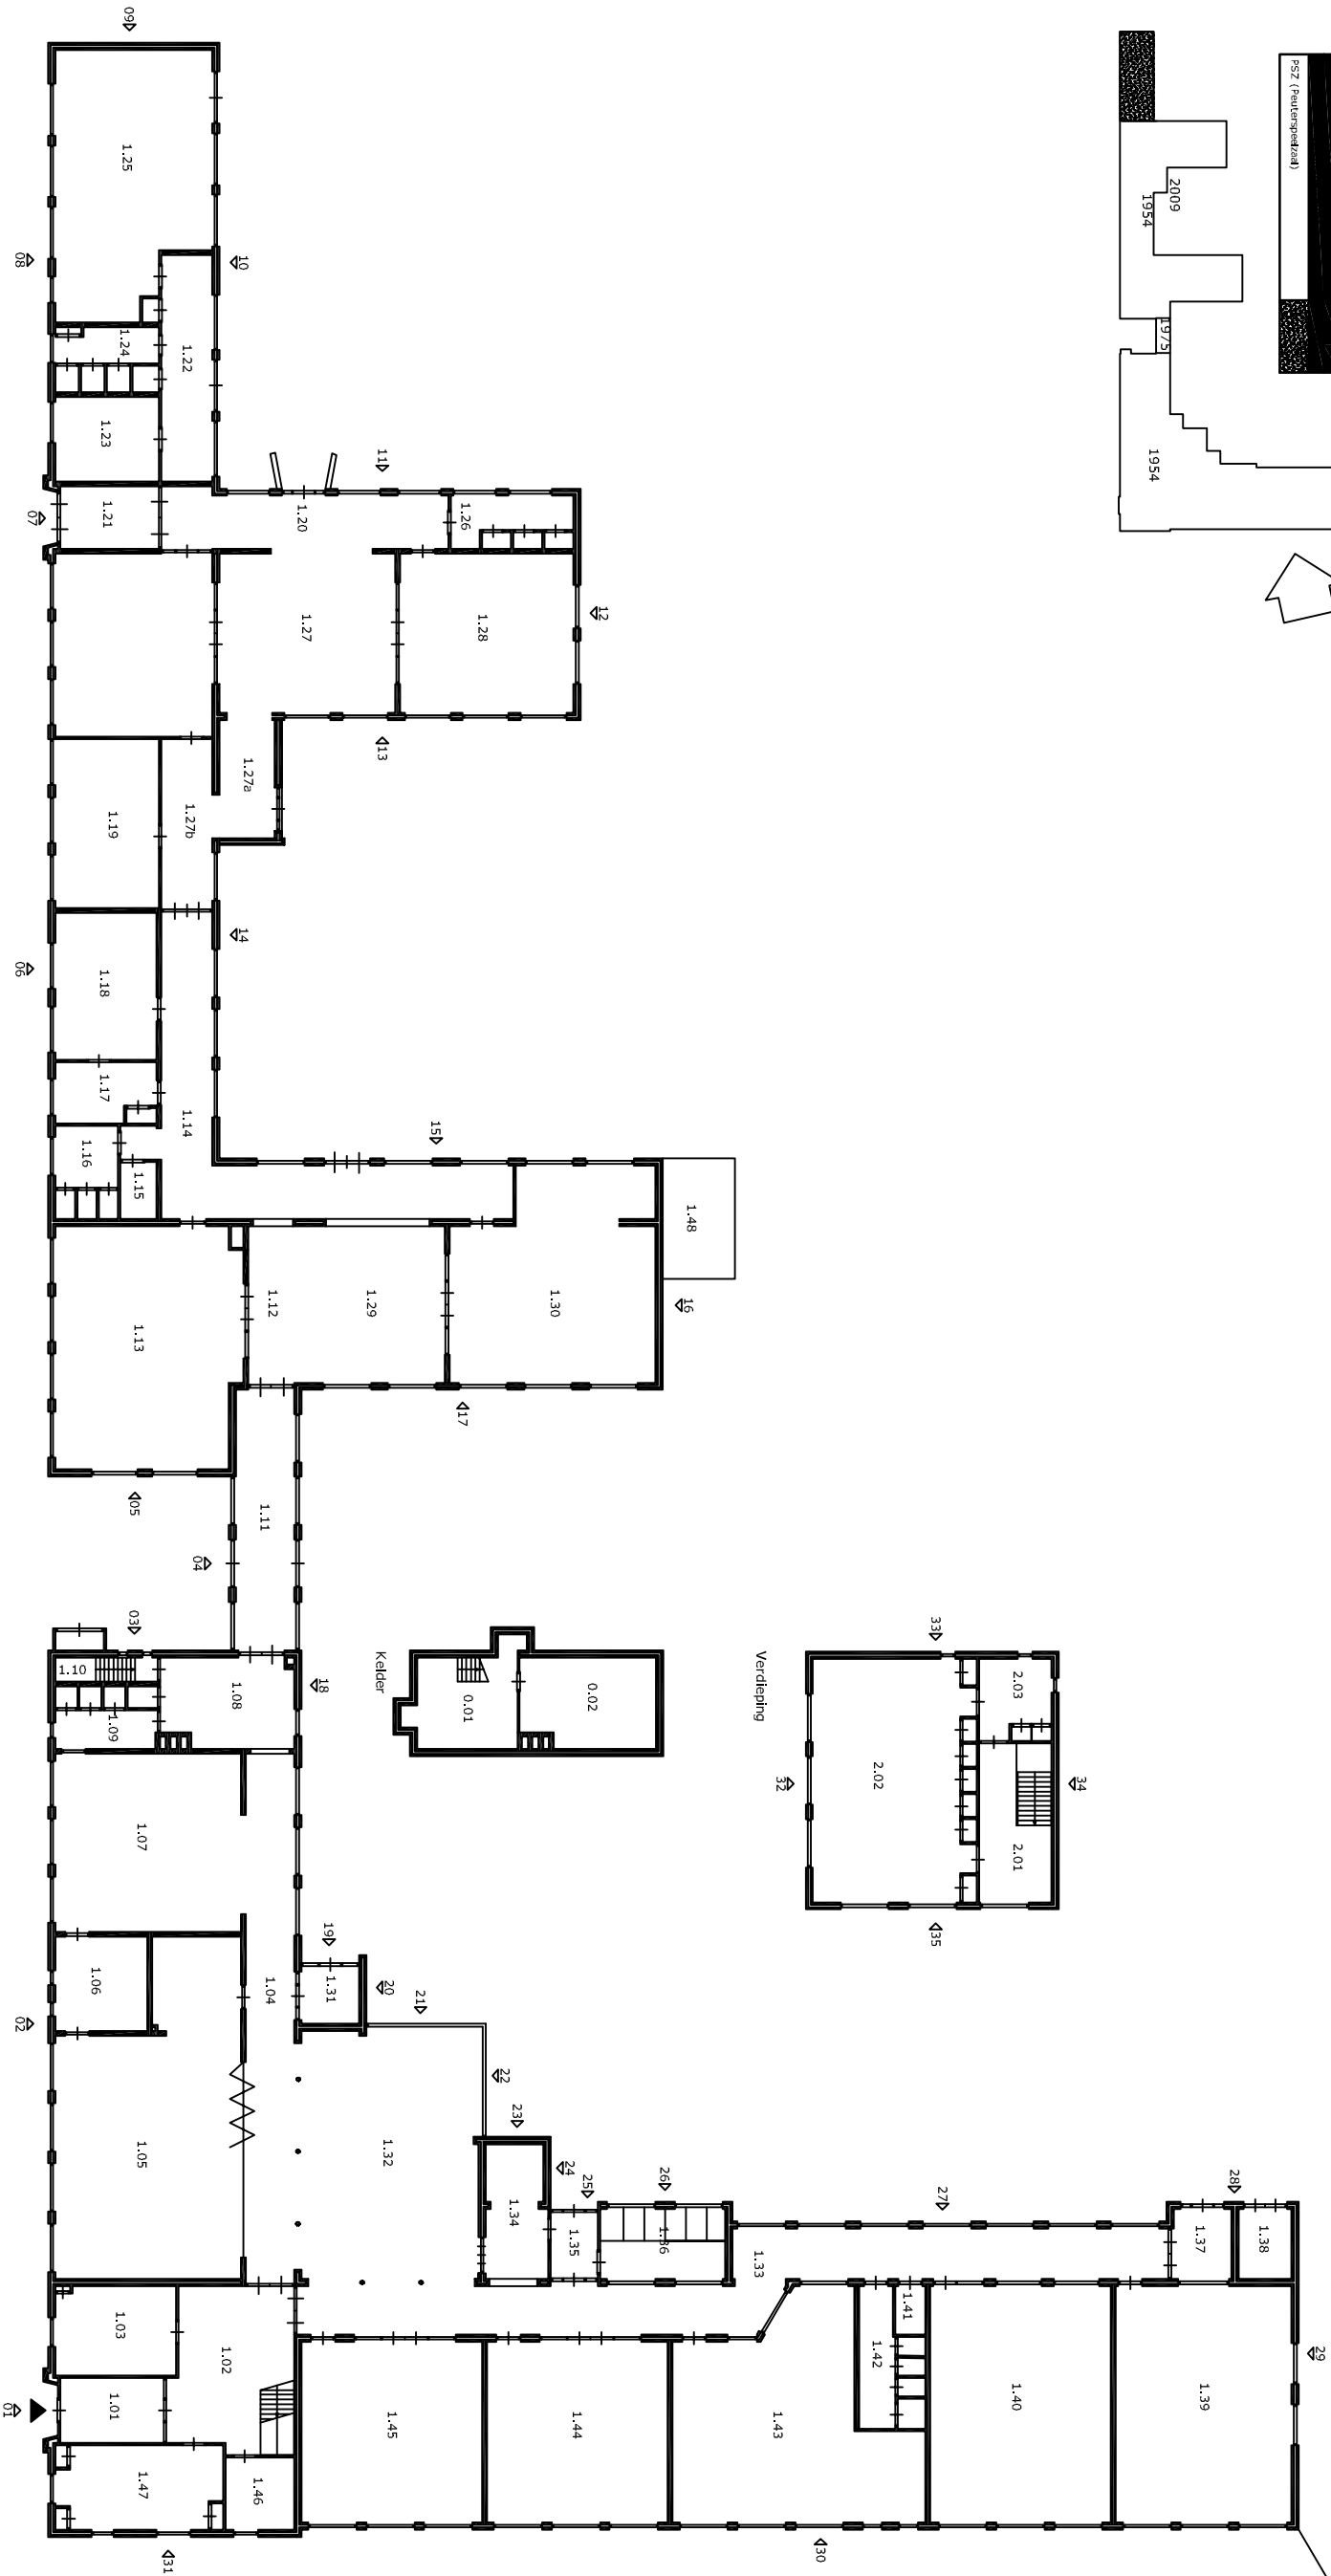


Kelder	49 m²
Begane grond	1664 m²
1ste verdieping	112 m²
257 (Peutingsbedrijf)	

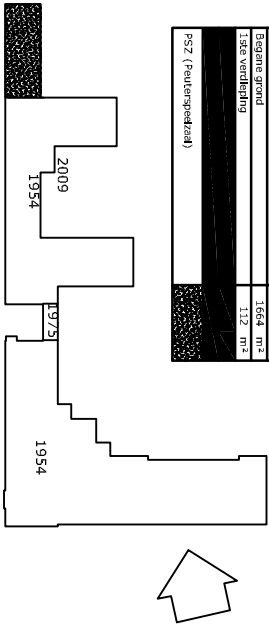

Gebouw: B.S. De Raandonk
Adres: Burg, Flicqalaan 4, 5361 AX te Grave
Onderwerp: Plattegrond

Bladnr.: 08ZT001
Schaal: 1:300
Get.: J.H.
Datum: 12-10-2011

OSG Sint-Oedenrode
Kortestraat 3
5491 SZ Sint-Oedenrode
Postbus 47
5490 AA Sint-Oedenrode
T 0413-480888
F 0413-472227
E sintoedenrode@osg.nl
I www.osg.nl

