
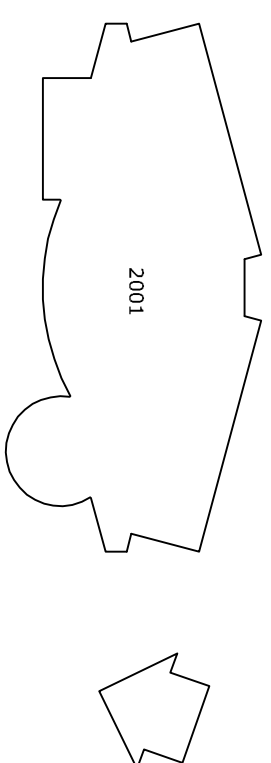


Begane grond	1632 m <sup>2</sup>
Istke verdieping	169 m <sup>2</sup>

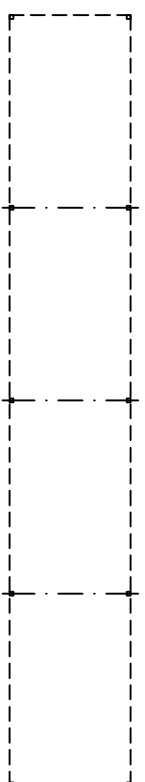

ADVIES-ADMINISTRATIE-PERSONEEL

**Gebouw:** B.S. De Regenboog  
**Adres:** Eurodreef 1, 5431 VG te Cuijk  
**Onderwerp:** Plattegrond

**Bladnr.:** 08Z0001  
**Schaal:** 1:200  
**Get.:** E. Geluk  
**Datum:** 02-12-2002

**OSG Sint-Oedenrode**  
 Kortestraat 3  
 5491 SZ Sint-Oedenrode  
 Postbus 47  
 5490 AA Sint-Oedenrode  
 T 0413-480888  
 F 0413-472227  
 E sintoedenrode@osg.nl  
 I www.osg.nl