


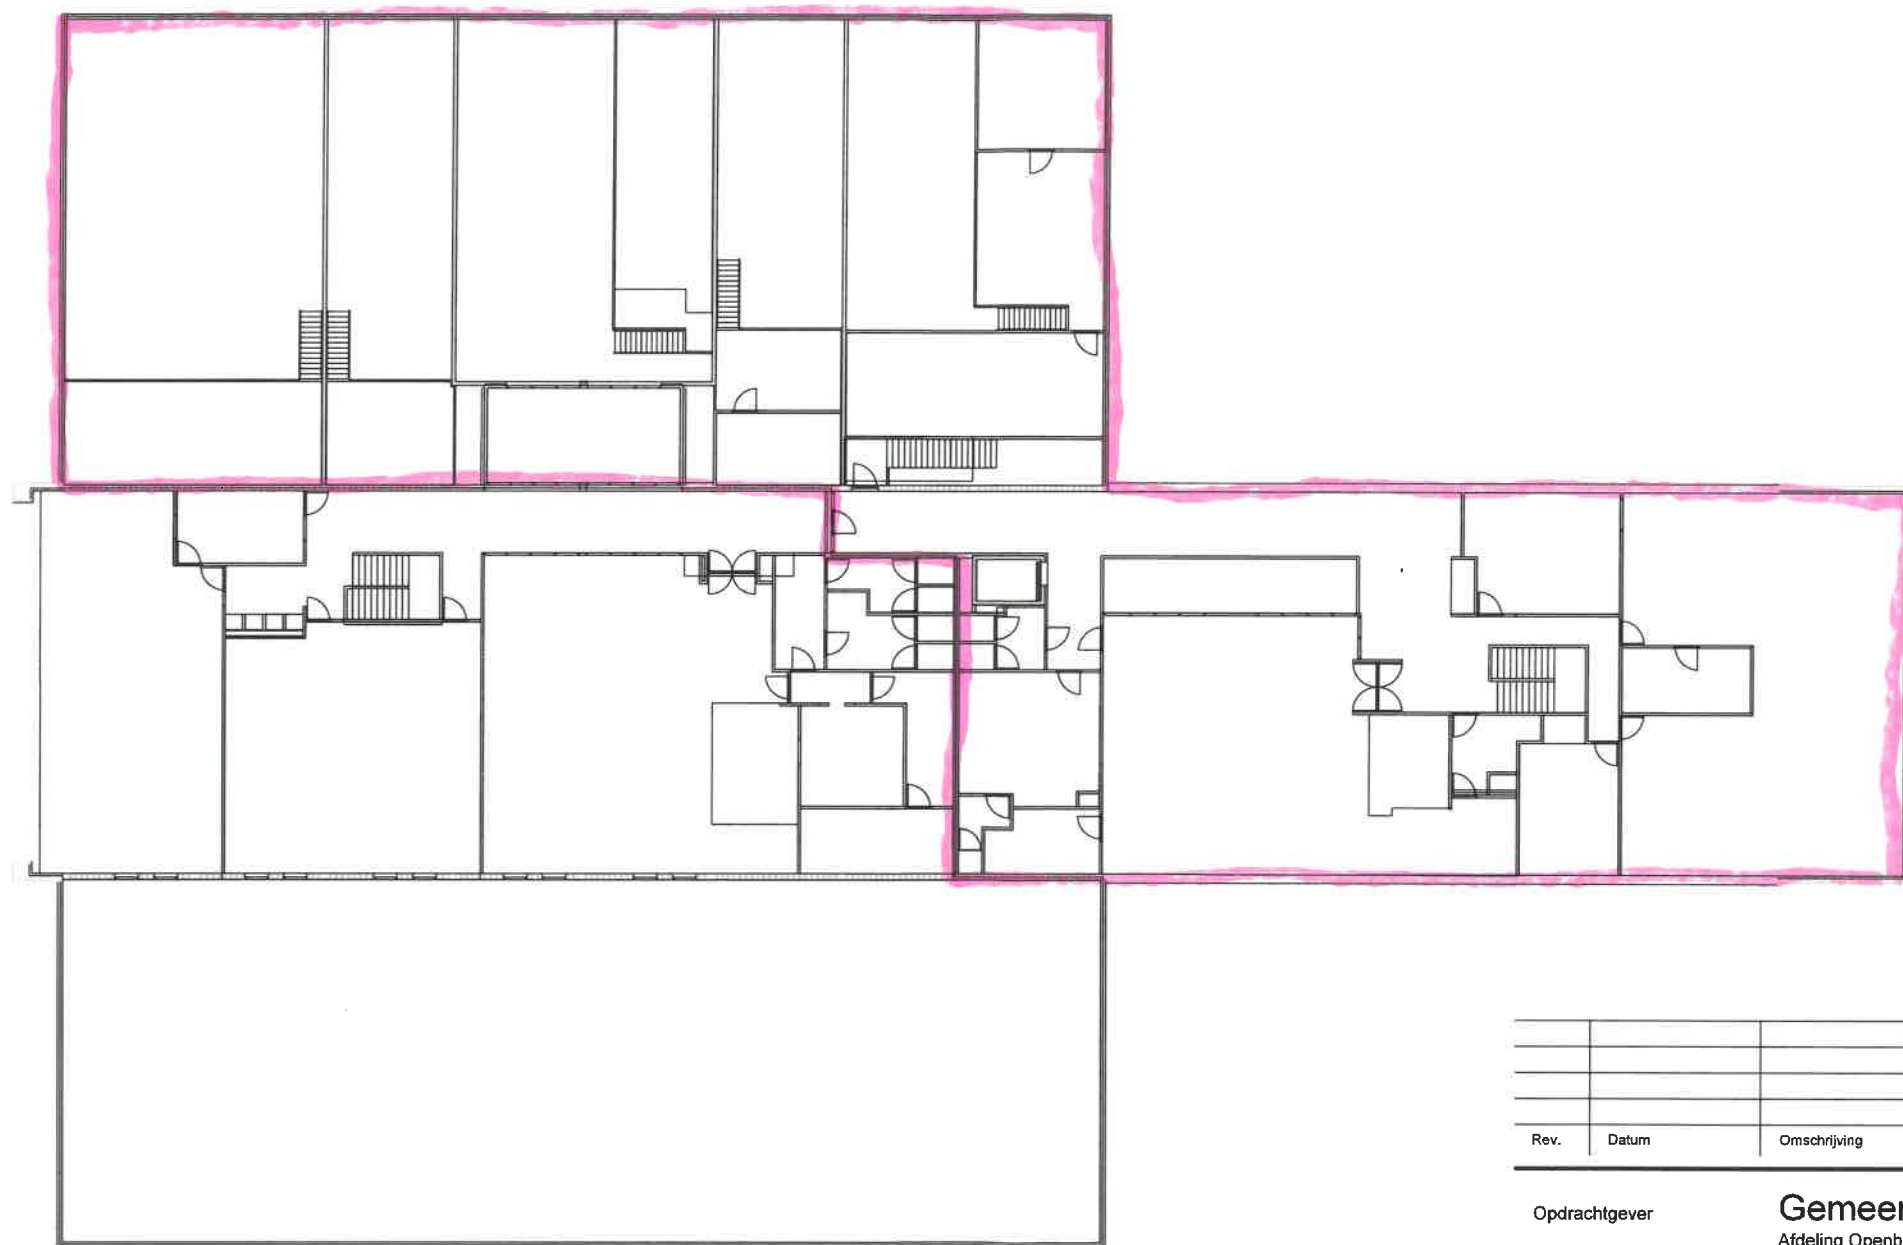


					Drawing		
Rev.	Datum	Omschrijving			Status	Getek.	Gecontr.
Opdrachtgever		Gemeente Hulst				Getek. :	
		Afdeling Openbare Ruimte				Datum :	
Project		Gemeentewerken en brandweerkazerne				Tek. nr. :	.. - .. - ..
						Blad :	van
Fase		Gebruik				Bestek :	
Onderwerp		Plattegrond				Schaal :	1:200
		Eerste verdieping				Formaat :	A2



Postadres :
Gemeente Hulst
Postbus 49
4560 AA Hulst

Bezoekadres :
Gemeentewinkel
Grote Markt 24
4561 EB Hulst

T : 0114-389000
F : 0114-314627
W : www.gemeentehulst.nl
E : info@gemeentehulst.nl

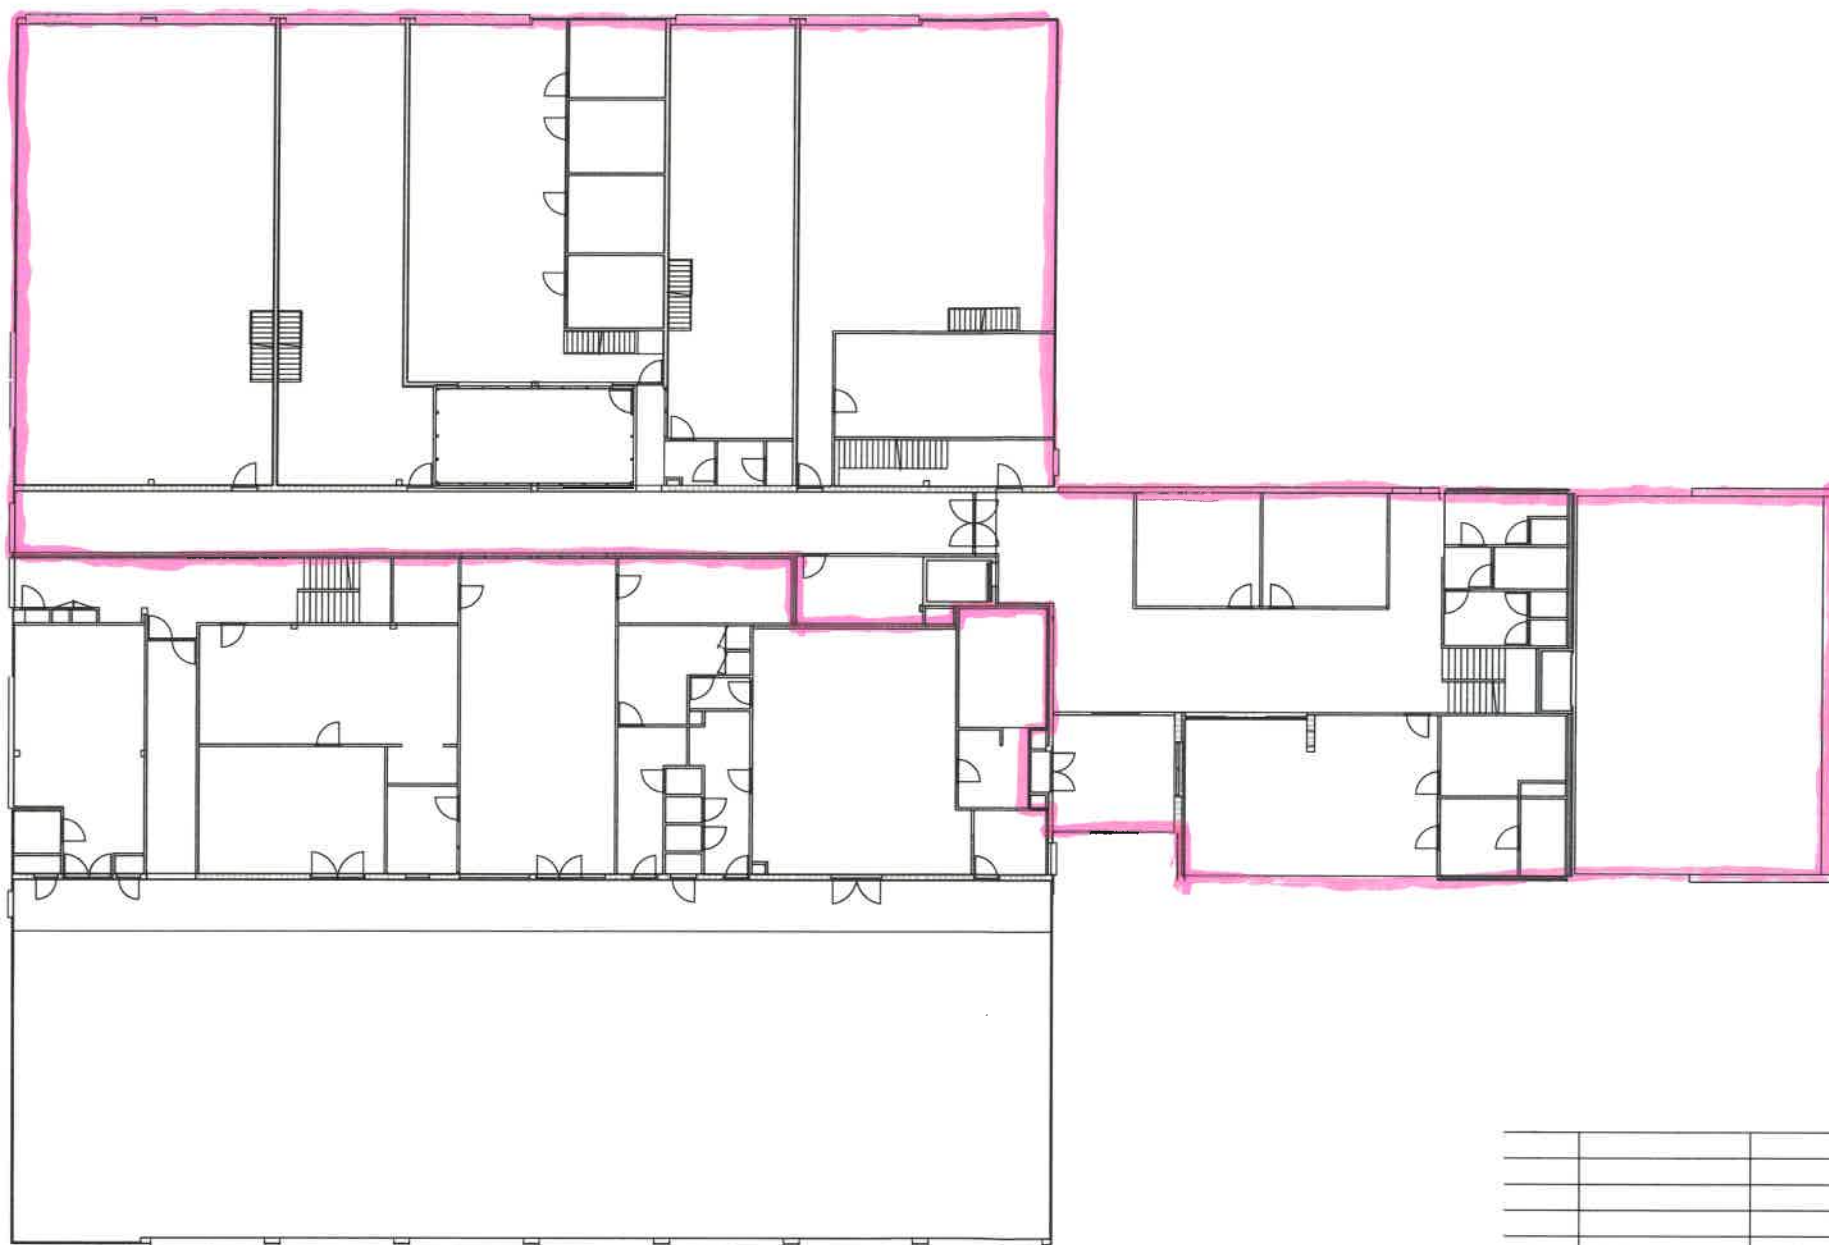

Drawing					
Rev.	Datum	Omschrijving	Status	Getek.	Gecontr.
Opdrachtgever			Gemeente Hulst Afdeling Openbare Ruimte		
Project			Gemeentewerken en brandweerkazerne		
Fase			Gebruik		
Onderwerp			Plattegrond Begane grond		
			Tek. nr. : ..-.-..		
			Blad : van		
			Bestek :		
			Schaal : 1:200		
			Formaat : A2		




Postadres :
Gemeente Hulst
Postbus 49
4560 AA Hulst

Bezoekadres :
Gemeentewinkel
Grote Markt 24
4561 EB Hulst

T : 0114-389000
F : 0114-314627
W : www.gemeentehulst.nl
E : info@gemeentehulst.nl

ONTRUIMINGSPLATTEGROND

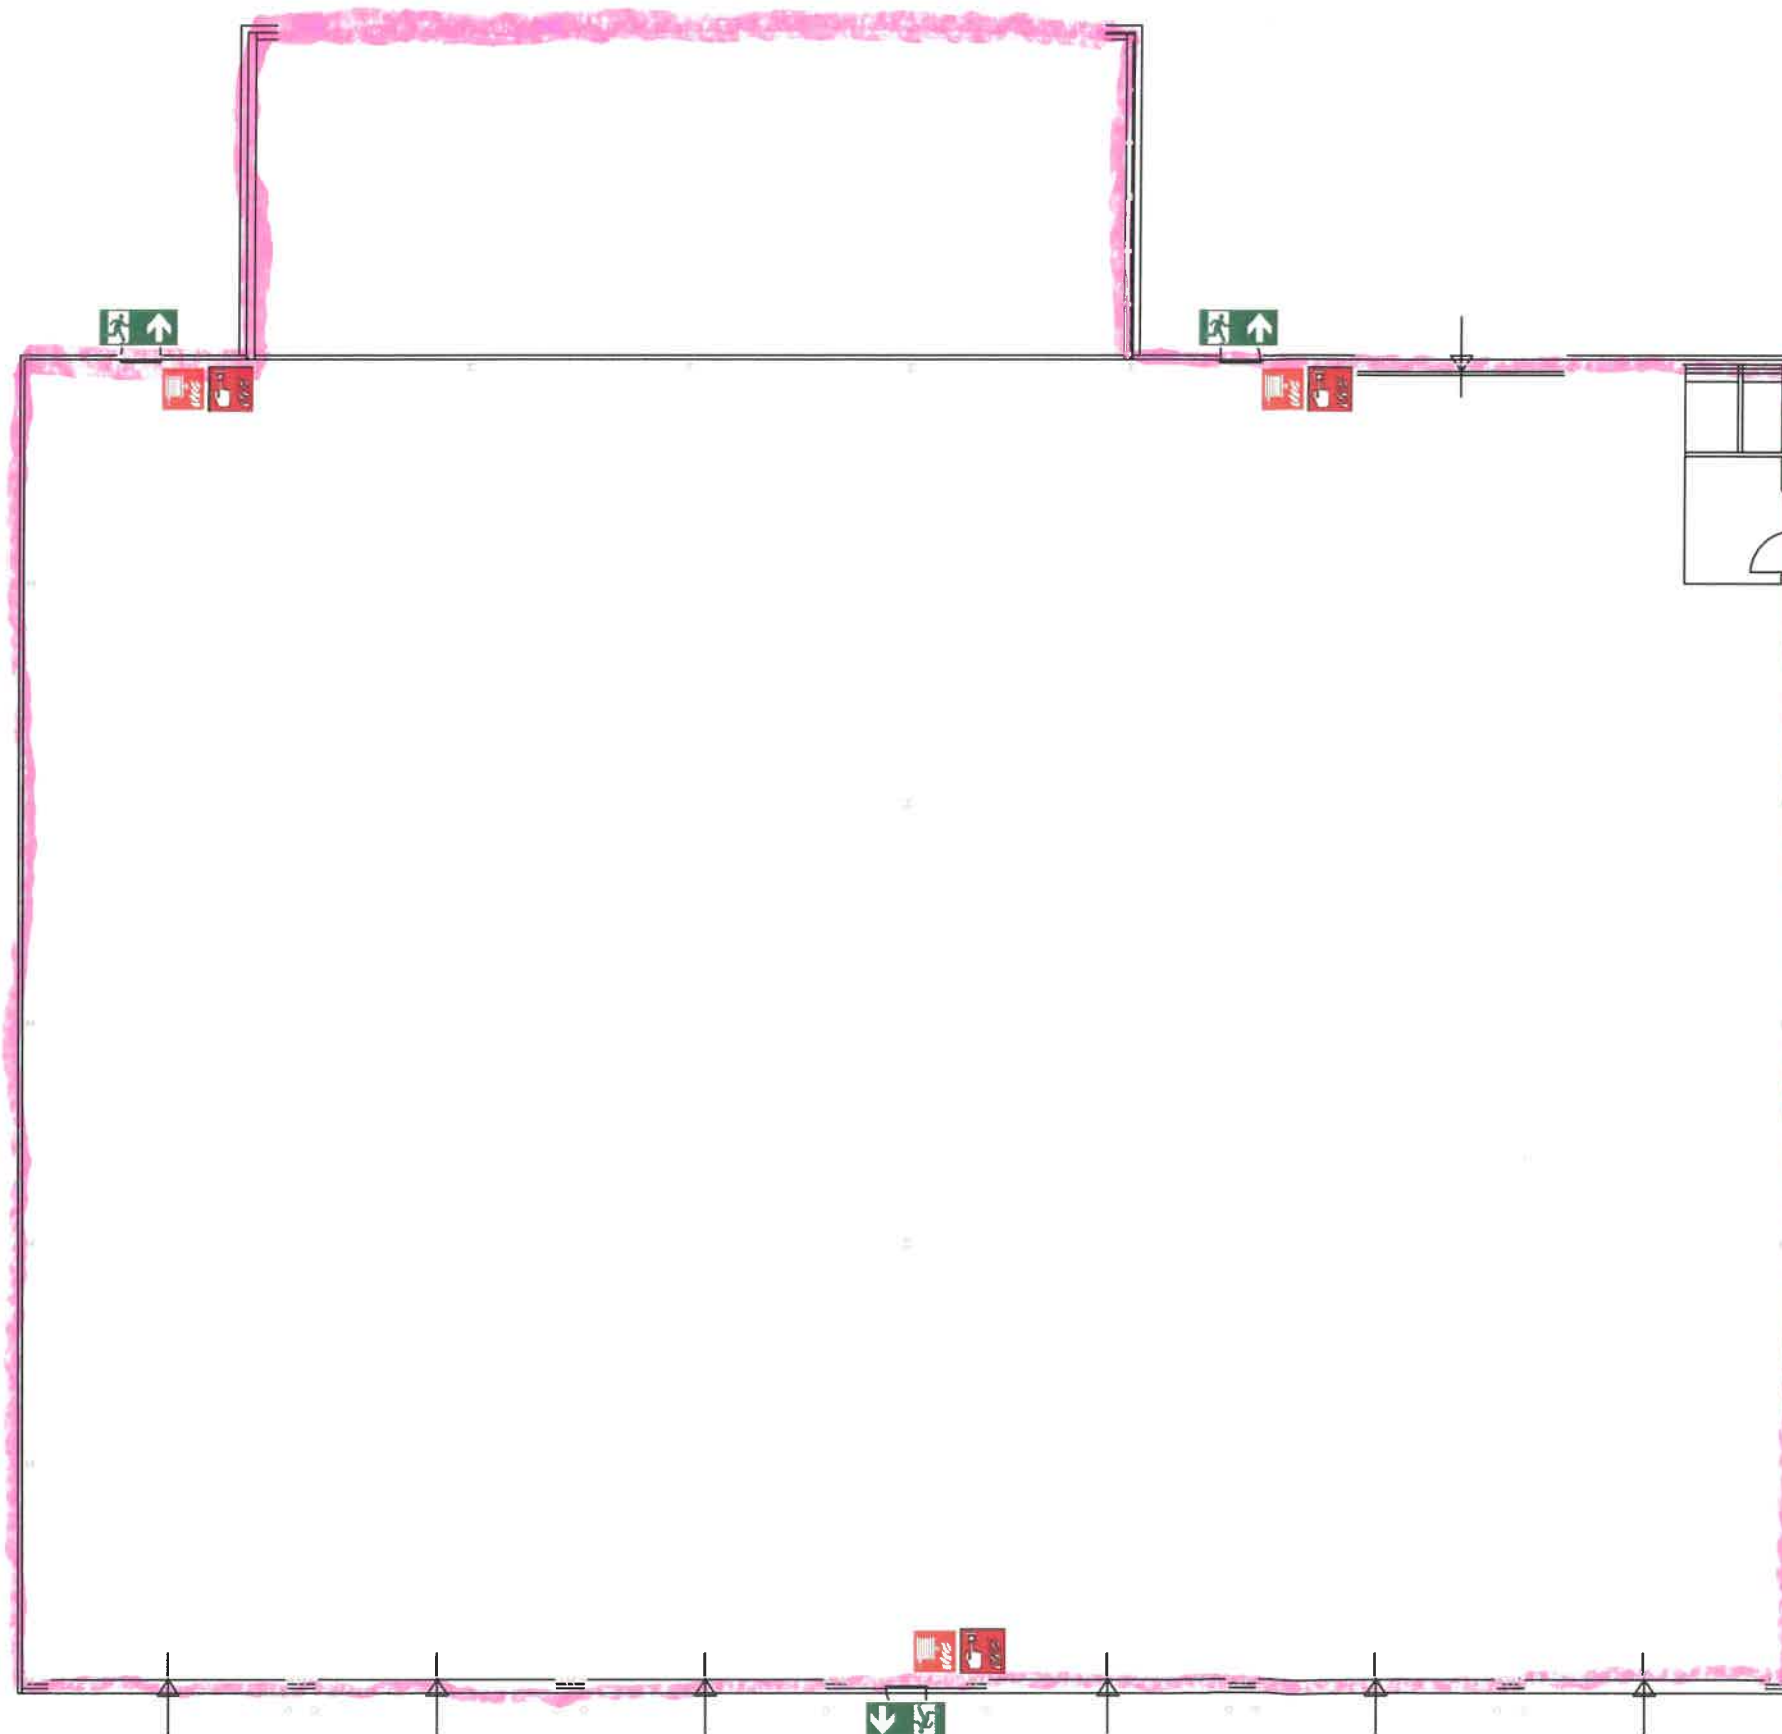

LEGENDA

-  (Nood) uitgang
-  Verzamelplaats
-  Brandslanghaspel
-  Handbrandmelder

