


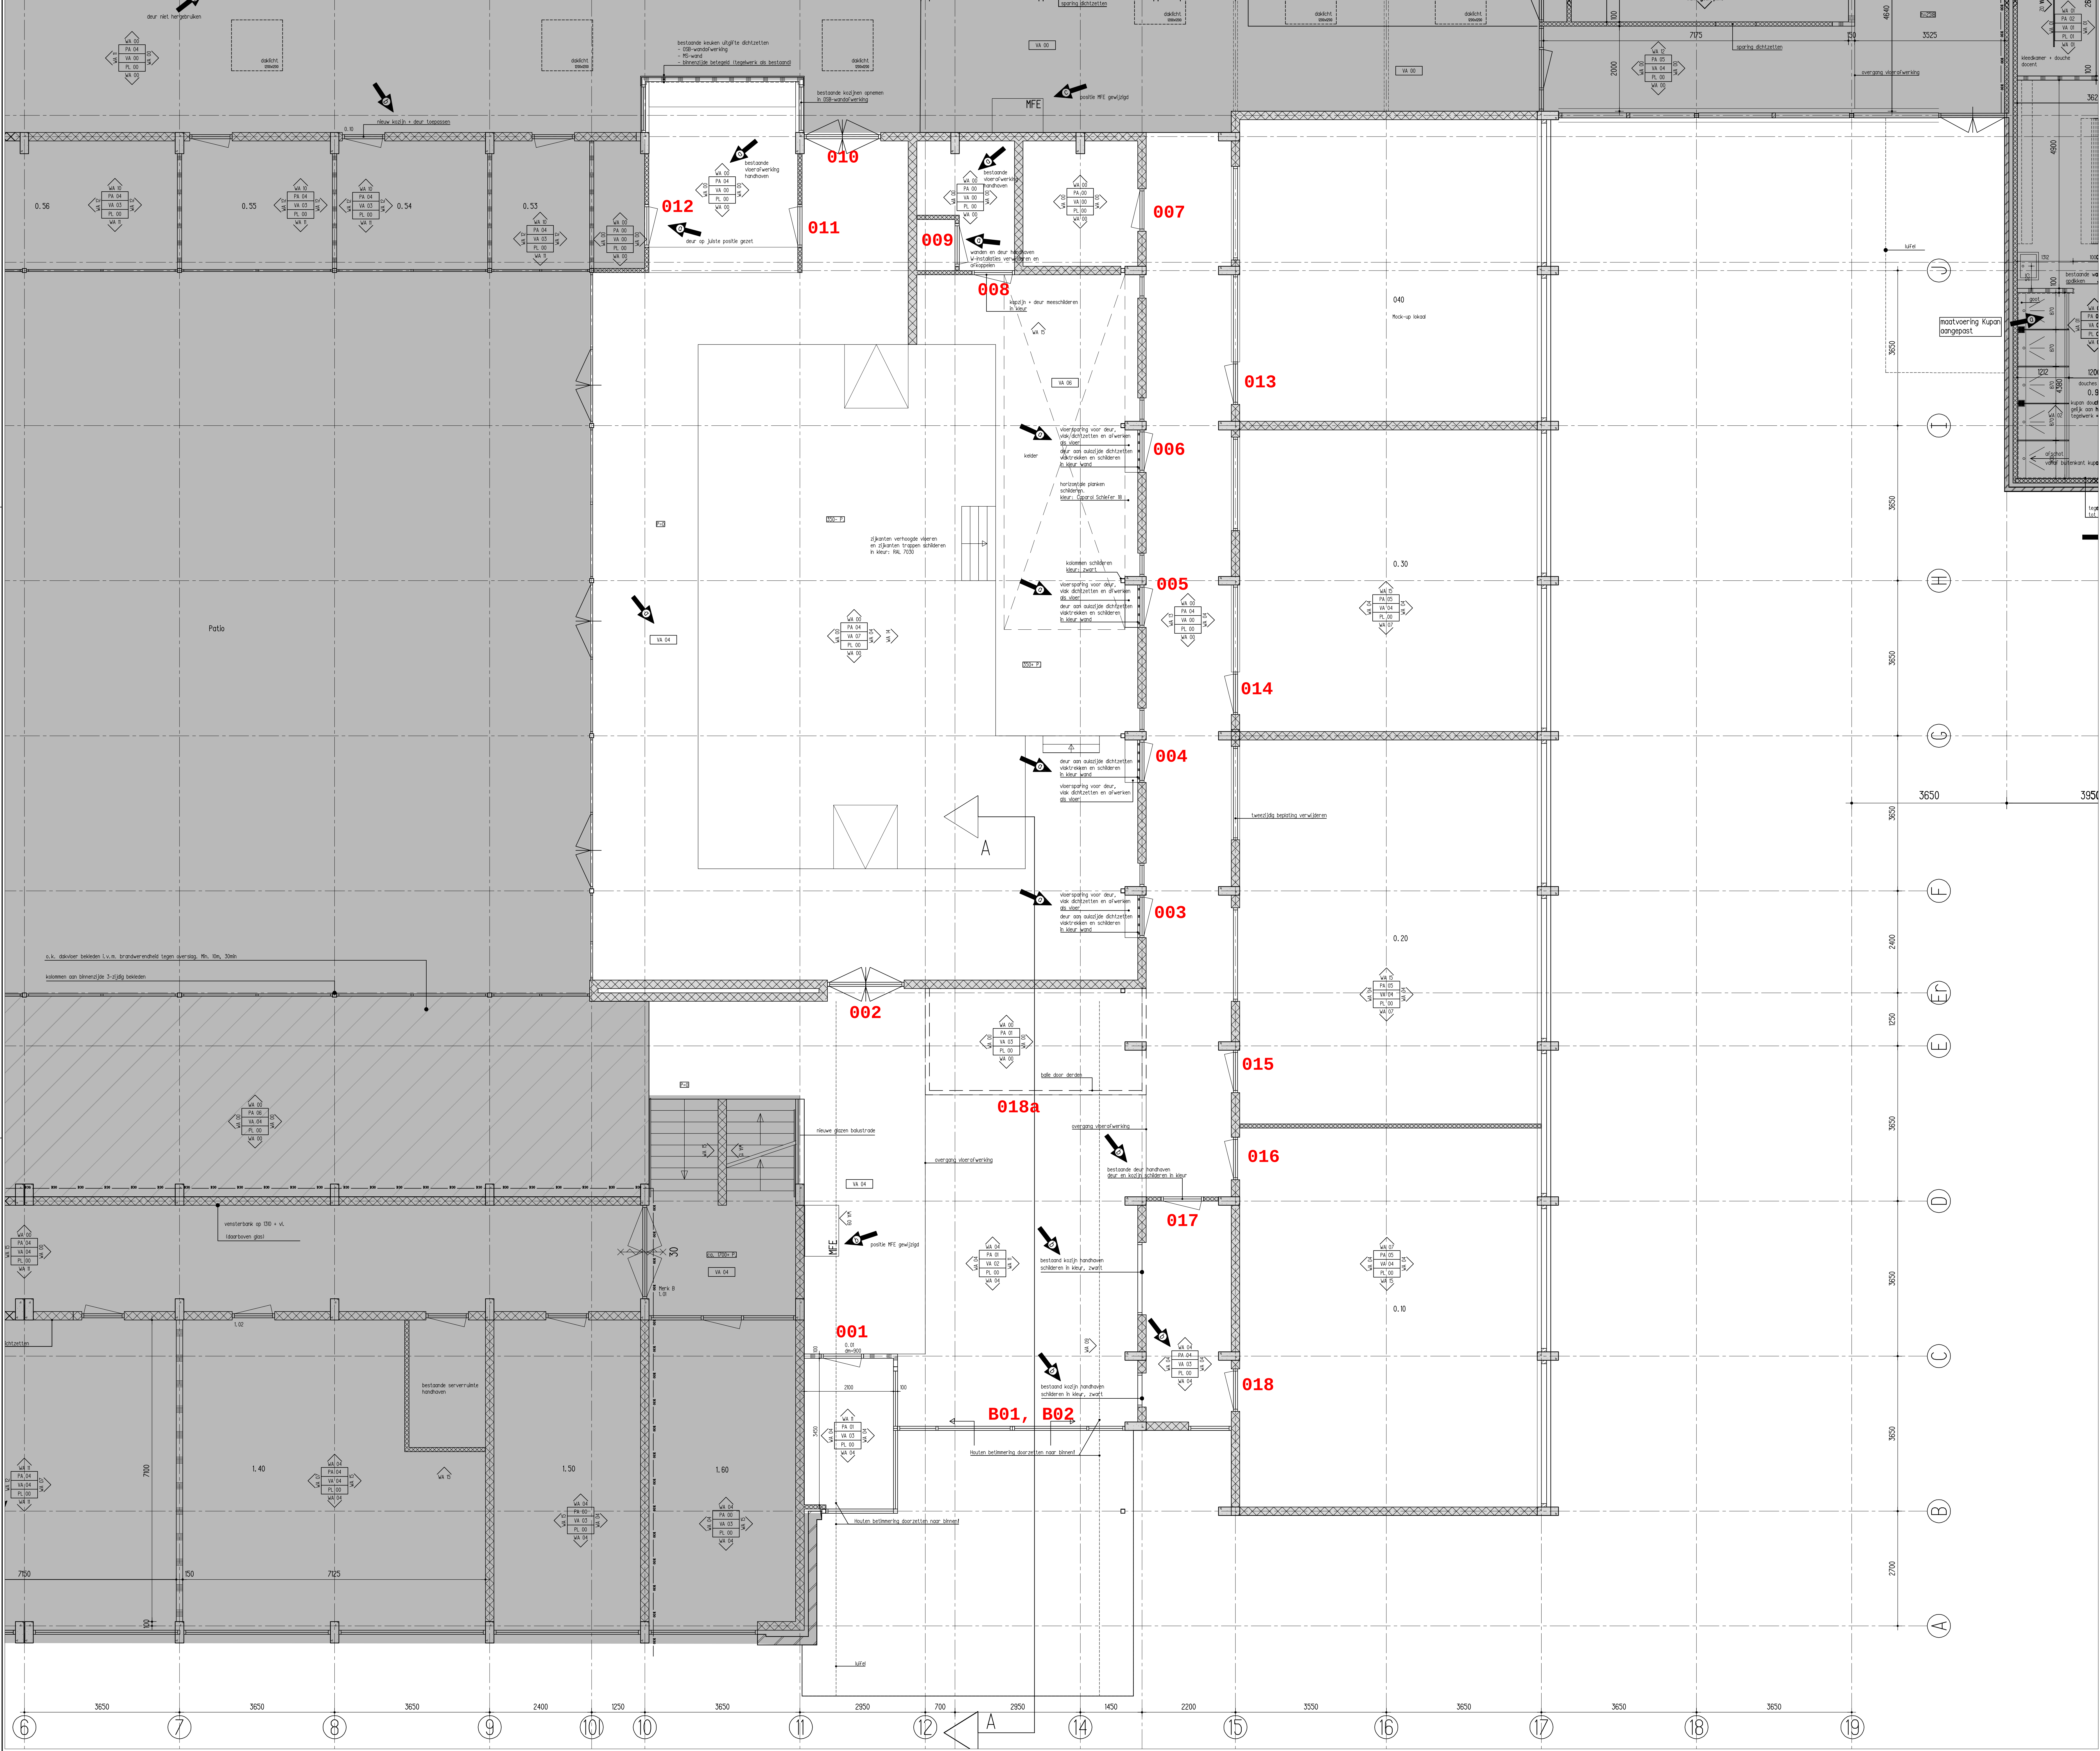

afwerkingen

- Vloerafwerkingen
- VA 00 bestand behouden
 - VA 01 kunsthor's gietvloer
 - VA 02 schoonloopt
 - VA 03 tegel/tegel
 - VA 04 linoleum
 - VA 05 linoleum
 - VA 06 linoleum
 - VA 07 linoleum

- Plint
- PL 00 bestand behouden
 - PL 01 huplnt
 - PL 02 houten plnt

- Plafond
- PA 00 bestand behouden
 - PA 01 schilderwerk
 - PA 02 systeemplafond nieuw 600x600mm
 - PA 03 systeemplafond nieuw 600x600mm
 - PA 04 systeemplafond bestaand 600x200mm
 - PA 05 systeemplafond bestaand 600x200mm
 - PA 06 gipsplaat met stuc- en sauwerk

- Wandafwerking
- WA 00 bestand behouden
 - WA 01 tegelwerk l.c.m. schilderwerk
 - WA 02 Kupan scheidingwand
 - WA 03 Wapex l.c.m. schilderwerk
 - WA 04 gepoetst whiteboard
 - WA 05 melamine
 - WA 06 osb-wand met whiteboard
 - WA 07 glas balustrade
 - WA 08 Accoya hout
 - WA 09 behang
 - WA 10 stuc- en schilderwerk
 - WA 11 stuc- en schilderwerk
 - WA 12 osb-interieur
 - WA 13 schilderwerk bestaande constructie
 - WA 14 schilderwerk
 - WA 15 tegelwerk l.c.m. schilderwerk
 - WA 16 tegelwerk l.c.m. schilderwerk

- renov
- metsewerk baksteen
 - kalkzandsteen
 - betansteen
 - betan
 - lichte scheidingwand, metal stud
 - isolatie materiaal
 - w.b.d.b.o. weerstand tegen brandoverslag en brandoverslag
 - compartimentscheiding, w.b.d.b.o. 30 minuten
 - deur zelfsluitend, w.b.d.b.o. 30 minuten
 - scheiding, w.b.d.b.o. 30 minuten
 - peilmoot

elke deur van klaslokaal naar gang inkorten i.v.m. ventilatie
Hoogte spleet: min. 20mm
positie dorklichten indicatief
maatvoering in het werk te controleren

status	definitief
afgite/wijziging	omschrijving wijziging
div. wijzigingen	div. wijzigingen
werktekening	werktekening

werkcode 14773
formaat A0
schaal 1:50
orderwerp entreegebied en lokalen
plattegrond begane grond
nieuwe situatie

werk Verbouw ROC de Maasvallei
Bommer

opdrachtgever ROC Nijmegen
Nijmegen

architect Puur Sang
Eindhoven

abt
Velp
Arendsestraat 256, Velp
Tel. +31 (0)26 368 31 9
www.abt-nl