

afwerkingen

Vloerafwerkingen

- VA 00 bestaand behouden
- VA 01 kunsthar's gietvloer
- VA 02 schuimopmat
- VA 03 tegel/tegels
- VA 04 linoleum
- VA 05 linoleum
- VA 06 linoleum
- VA 07 linoleum

Plint


- PL 00 bestaand behouden
- PL 01 huplnt
- PL 02 houten plnt

Plafond

- PA 00 bestaand behouden
- PA 01 schilderwerk
- PA 02 systeemplafond nieuw 600x600mm
- PA 03 systeemplafond nieuw 600x600mm
- PA 04 systeemplafond bestaand 600x200mm
- PA 05 systeemplafond bestaand 600x200mm
- PA 06 gipsplaat met stuc- en sauwerk

Wandafwerking

- WA 00 bestaand behouden
- WA 01 tegelwerk l.c.m. schilderwerk
- WA 02 Kupon scheidingwand
- WA 03 Wapex l.c.m. schilderwerk
- WA 04 schilderwerk
- WA 05 gepolijst whiteboard
- WA 06 melamine
- WA 07 osb-wand met whiteboard
- WA 08 glas balustrade
- WA 09 Accoya hout
- WA 10 behang
- WA 11 stuc- en schilderwerk
- WA 12 stuc- en schilderwerk
- WA 13 OSB interieur
- WA 14 schilderwerk bestaande constructie
- WA 15 schilderwerk
- WA 16 tegelwerk l.c.m. schilderwerk

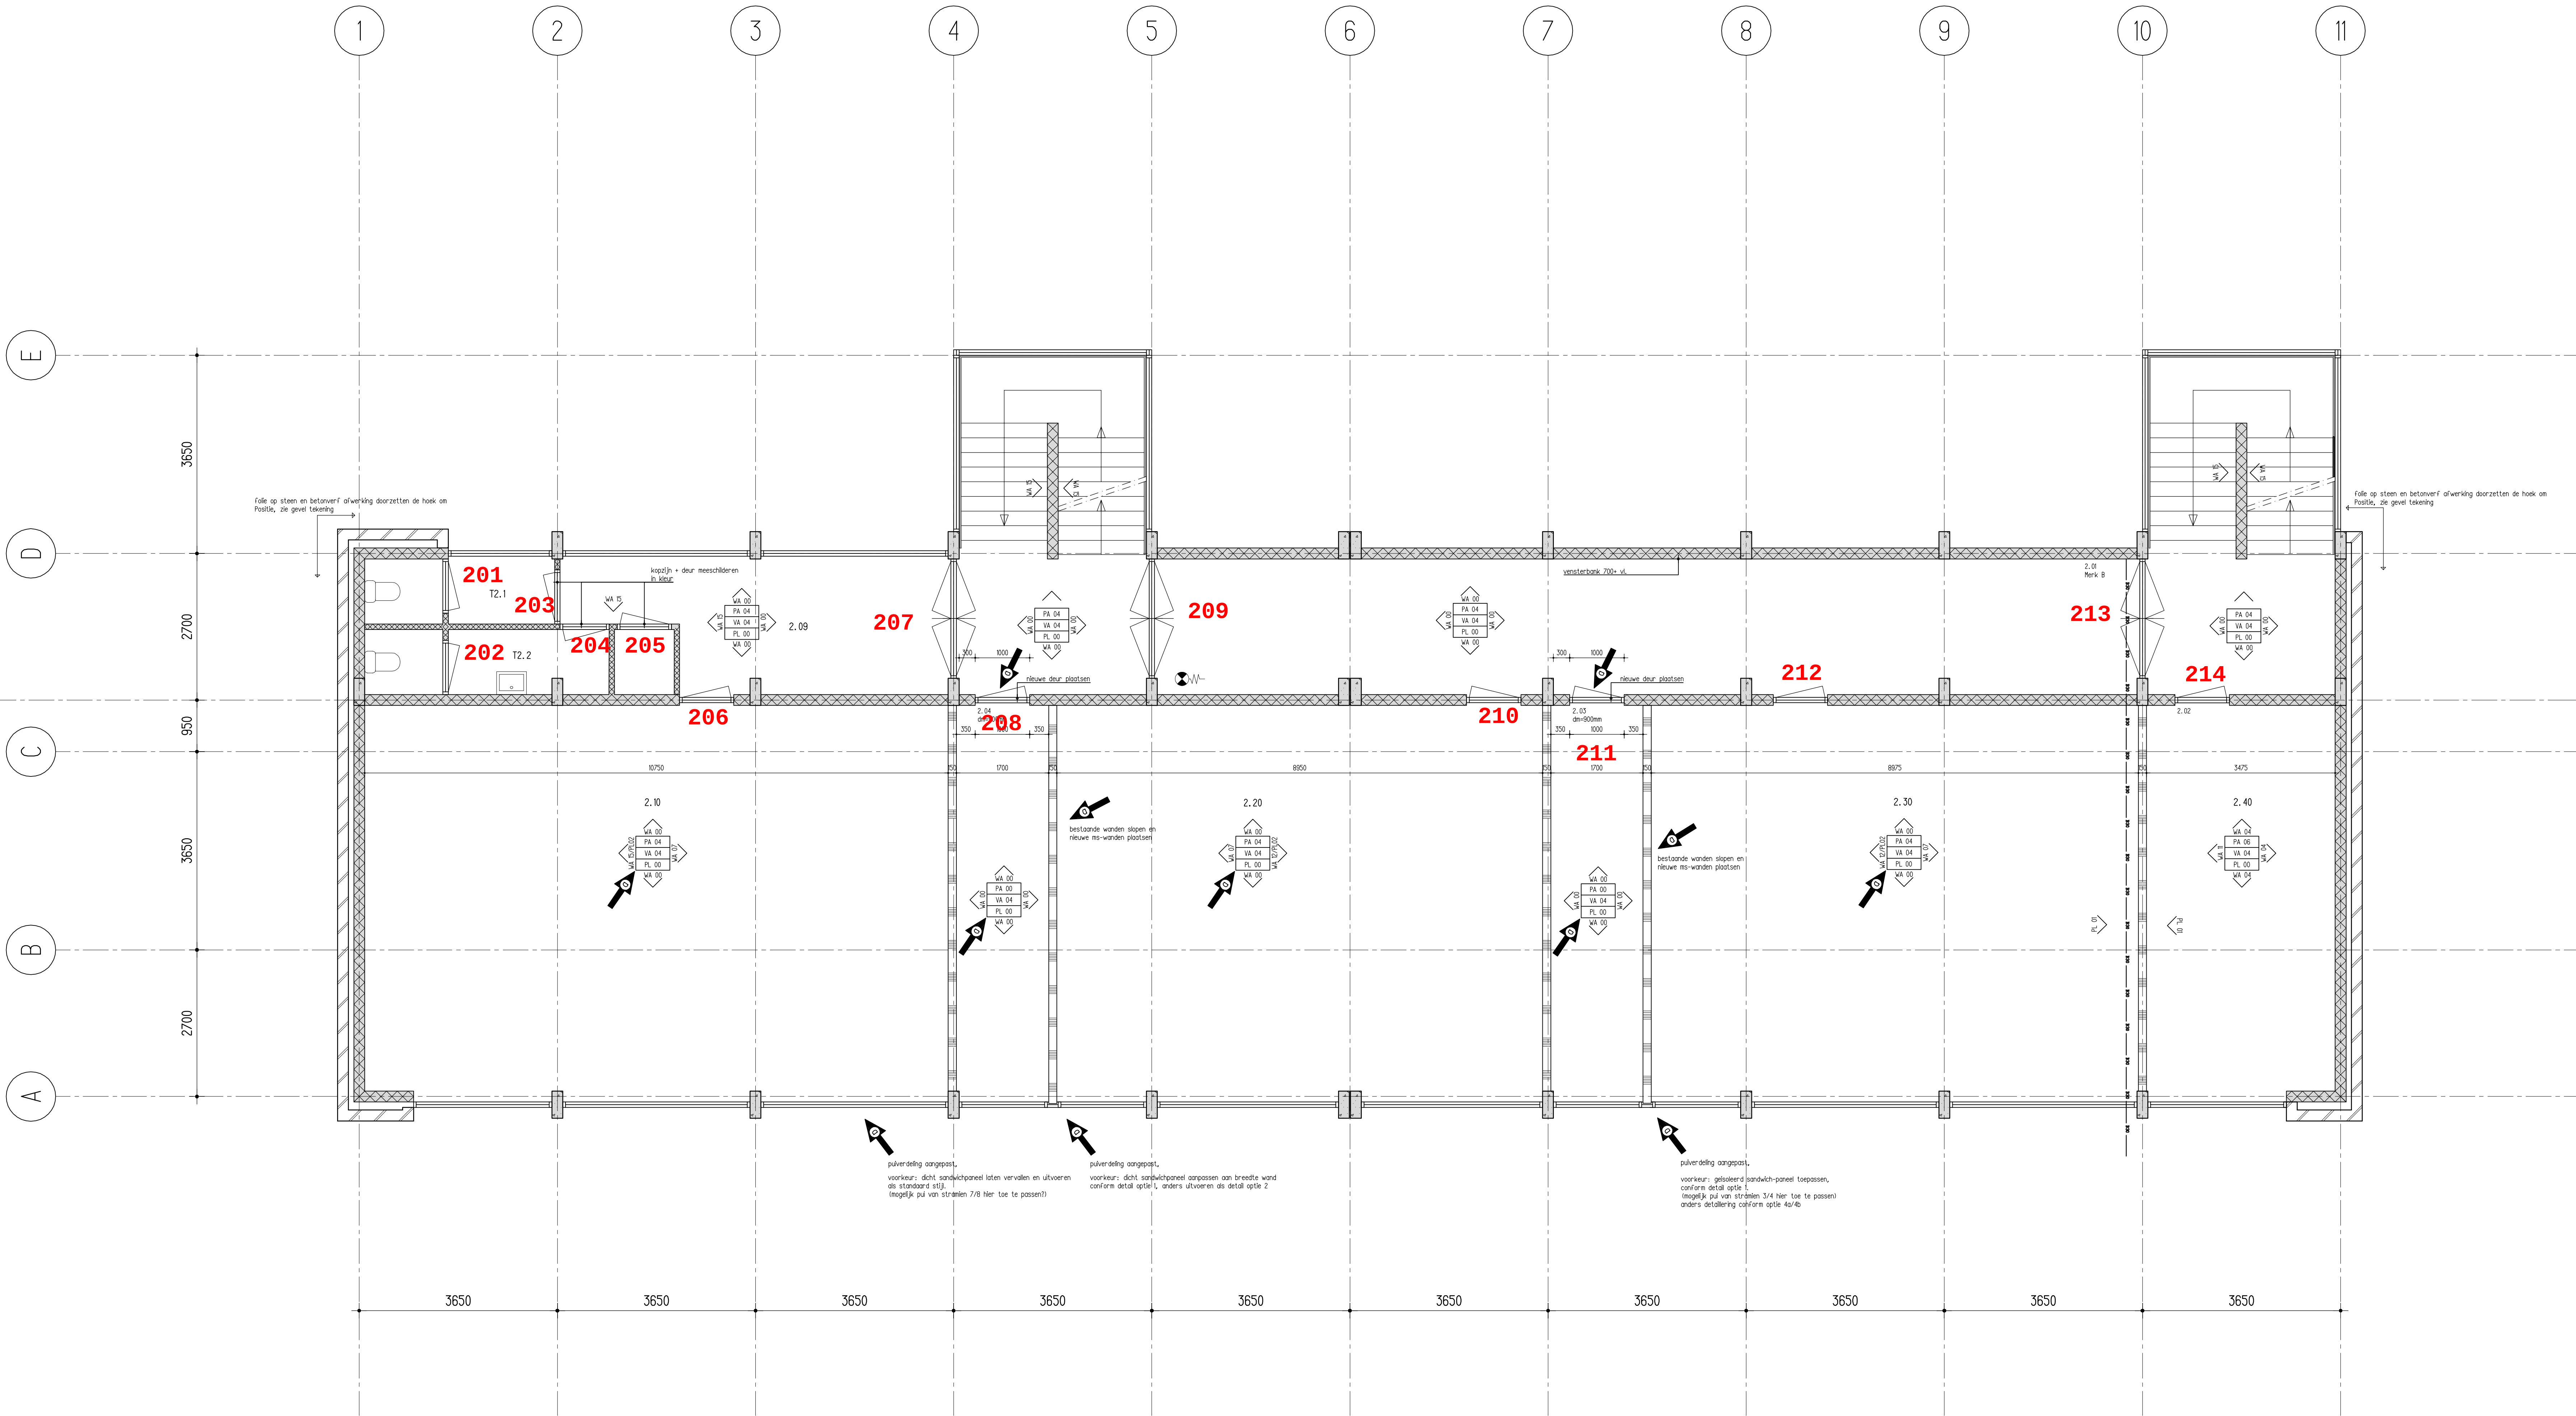

Met metaal-studwanden in de toren, welke geschilderd worden, voorzien van Wapex (Skuxens 00, 60, 60)

- remov
- metsewerk baksteen
- kalzandsteen
- betonsteen
- beton
- lichte scheidingwand, metaal stud
- isoleatie materiaal
- w.b.d.b.o. weerstand tegen branddoorslag en brandoverslag
- compartimentscheiding, w.b.d.b.o. 30 minuten
- deur zelfsluitend, w.b.d.b.o. 30 minuten
- scheiding, w.b.d.b.o. 30 minuten
- peil = 0

elke deur van klaslokaal naar gang inkorten i.v.m. ventilatie
Hoogte spleet: min. 20mm

positie daklichten indicatief

maatvoering in het werk te controleren

status

definitief

omschrijving wijziging	gereg.	gecont.	bevestigd	afg.	status
betonsteenwanden naar RS-wanden	hrm			d	22-06-2007
werktekening	hrm			-	26-05-2007

werksaak 14773 formaat A0 schaal 1:50

orderwerp Plattegrond, 2e verdieping
Nieuwe toestand

werk Verbouw ROC de Maasvallei
Boxmeer

opdrachtgever ROC Nijmegen
Nijmegen

architect Puur Sang
Eindhoven

abt

Velp
Aankomststraatweg 296, Velp Postbus 82, 6800 AB Arnhem
Tel. +31 (0)26 368 31 9 Fax +31 (0)26 368 31 0
www.abt-nv.nl

bouwkunde

BK6_1_02B

2e verdieping