

afwerkingen

Vloerafwerkingen

- VA 00 bestaand behouden
- VA 01 kunsthar's gietvloer
- VA 02 schoonloopmat
- VA 03 tegel/tegel
- VA 04 linoleum
- VA 05 linoleum
- VA 06 linoleum
- VA 07 linoleum

Plint


- PL 00 bestaand behouden
- PL 01 holplint
- PL 02 houten plint

Plafond

- PA 00 bestaand behouden
- PA 01 schilderwerk
- PA 02 systeemplafond nieuw 600x600mm
- PA 03 systeemplafond nieuw 600x600mm
- PA 04 systeemplafond bestaand 600x200mm
- PA 05 systeemplafond bestaand 600x200mm
- PA 06 gipsplaat met stuc- en sauwerk

Wandafwerking

- WA 00 bestaand behouden
- WA 01 tegelwerk l.c.m. schilderwerk
- WA 02 Kupon scheidingwand
- WA 03 Wapex l.c.m. schilderwerk
- WA 04 schilderwerk
- WA 05 geglansd whiteboard
- WA 06 melamine
- WA 07 osb-wand met whiteboard
- WA 08 glas balustrade
- WA 09 Accoya hout
- WA 10 behang
- WA 11 stuc- en schilderwerk
- WA 12 stuc- en schilderwerk
- WA 13 OSB interieur
- WA 14 schilderwerk bestaande constructie
- WA 15 schilderwerk
- WA 16 tegelwerk l.c.m. schilderwerk

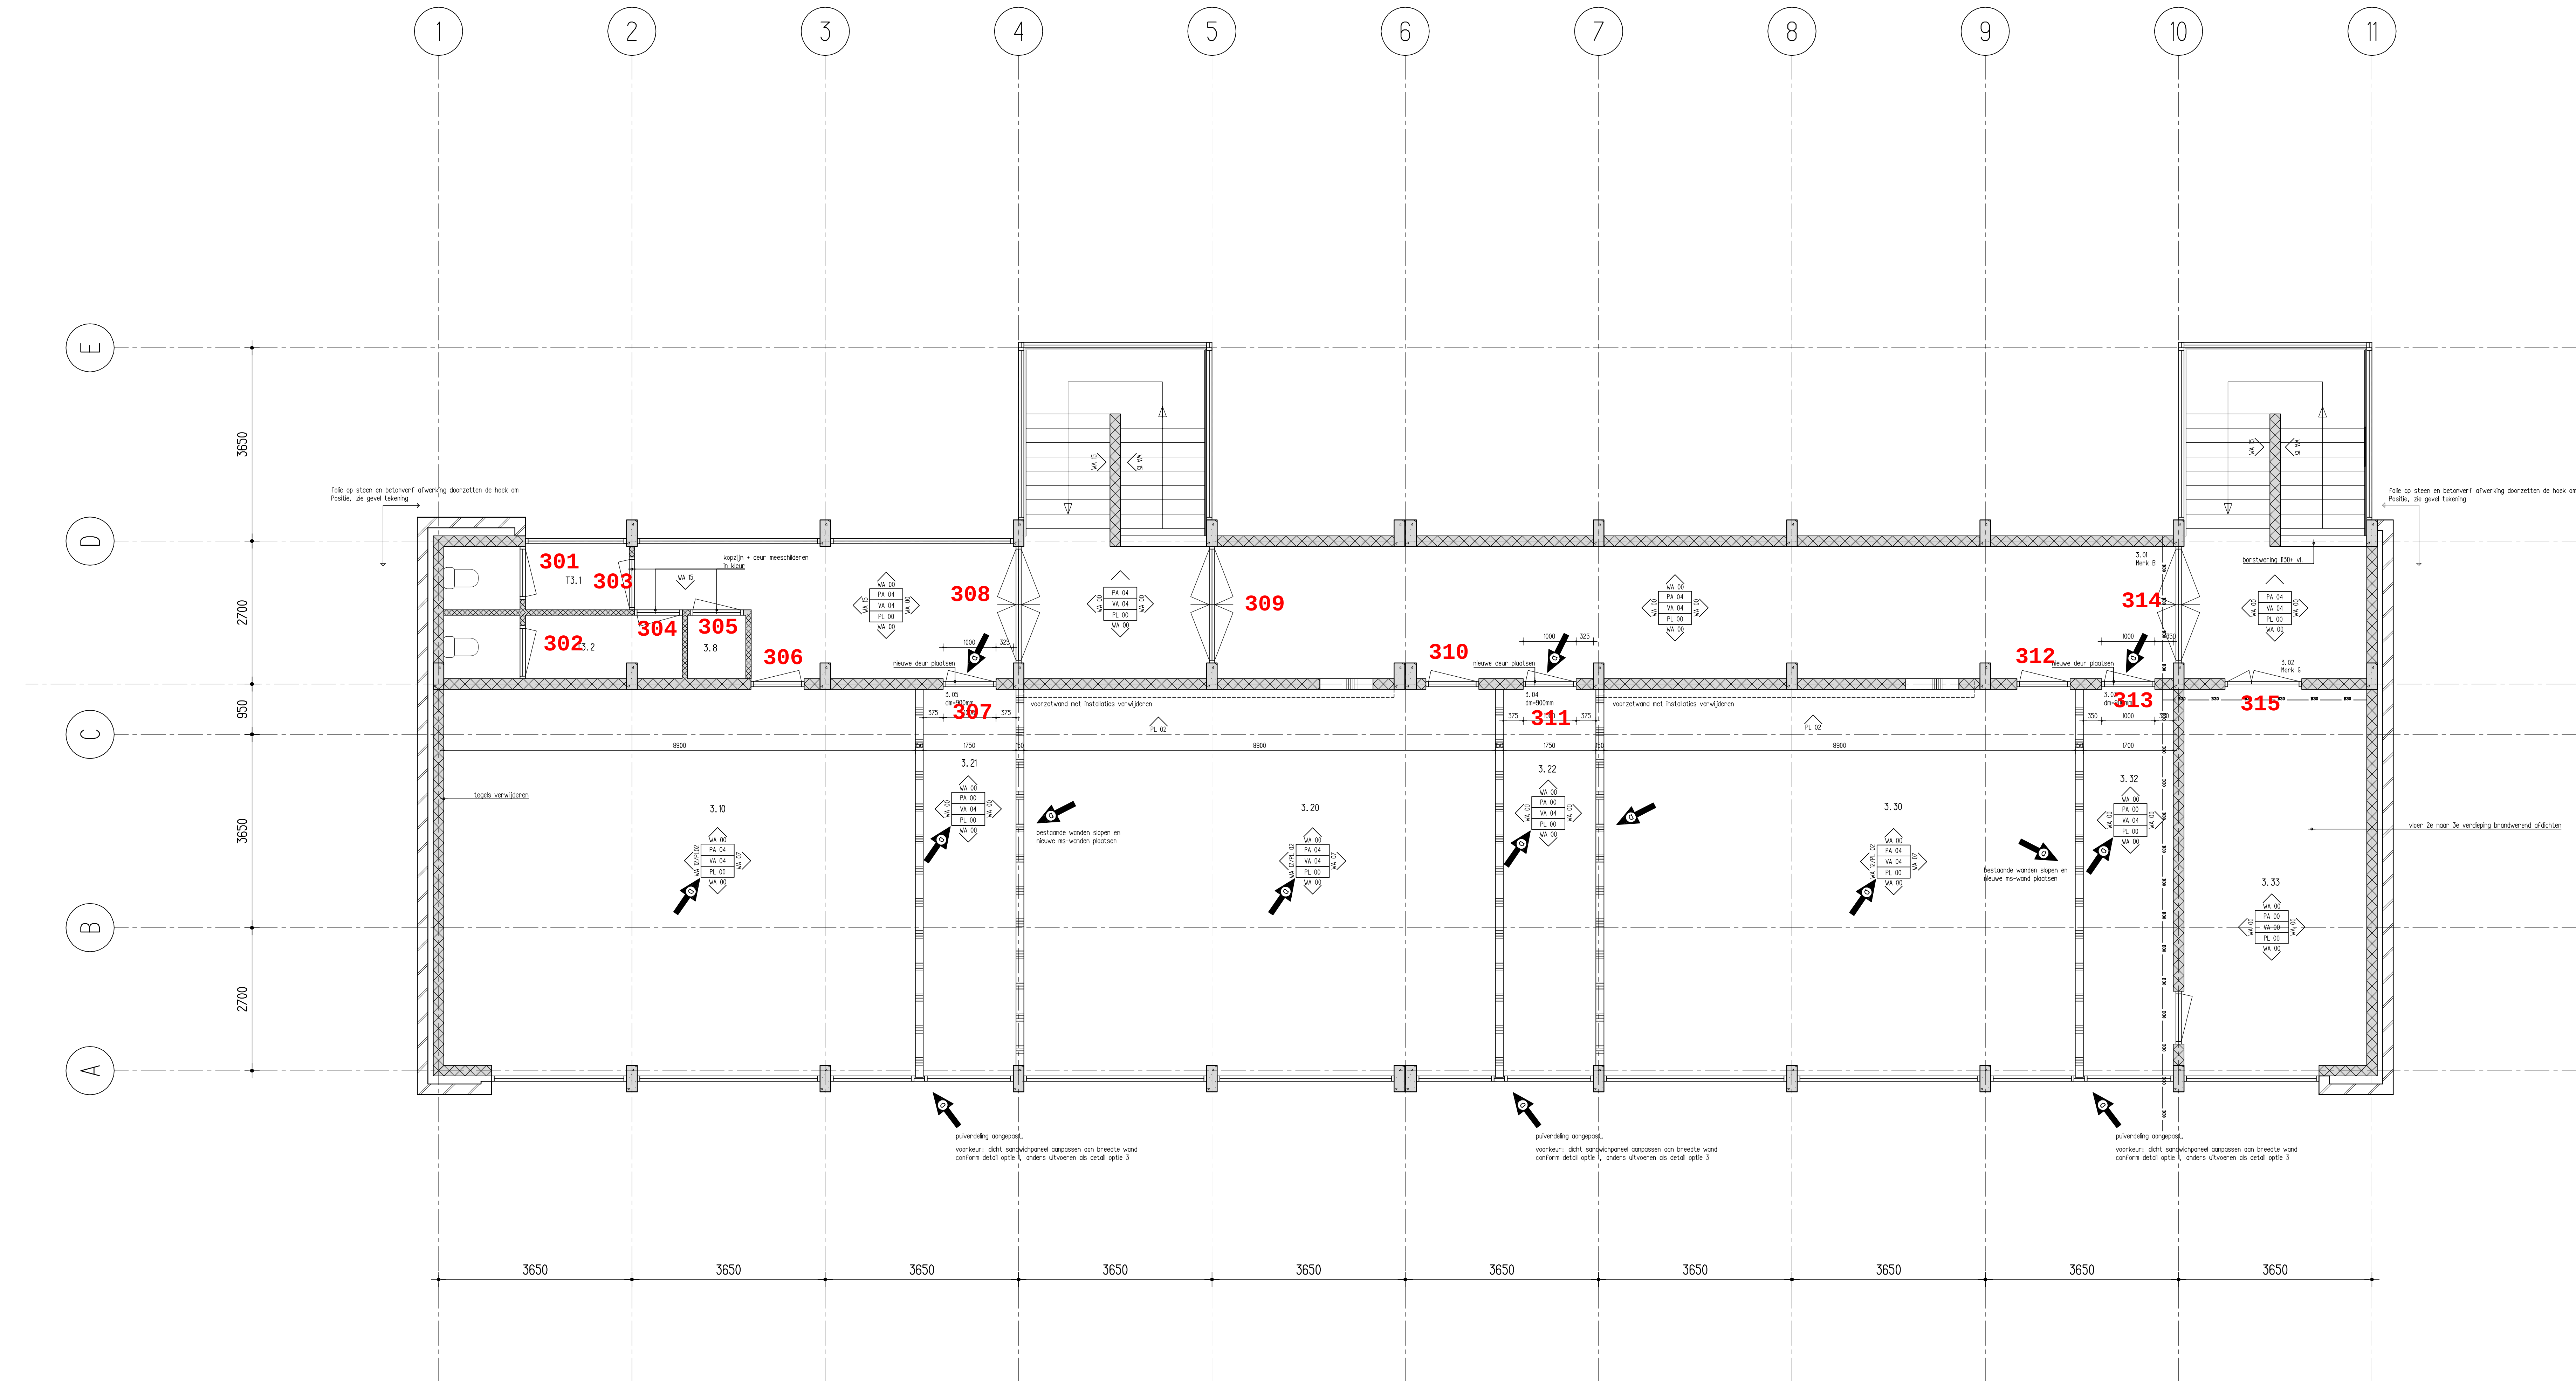

3e verdieping

Alle metaalstudwanden in de toren, welke geschilderd worden, voorzien van Wapex (Sikkens 00, 60, 60)

- renov
- metsewerk baksteen
- kalkzandsteen
- betonsteen
- beton
- lichte scheidingwand, metaal stud
- isoliatie materiaal
- w.b.d.b.o. weerstand tegen branddoorslag en brandoverslag
- compartimentscheiding, w.b.d.b.o. 30 minuten
- deur zelfsluitend, w.b.d.b.o. 30 minuten
- scheiding, w.b.d.b.o. 30 minuten
- peilmoot

elke deur van klaslokaal naar gang inkorten i.v.m. ventilatie
Hoogte spleet: min. 20mm

positie daklichten indicatief

maatvoering in het werk te controleren

status definitief

uitgavewijziging	omschrijving wijziging	getek.	gemaakt	beoord.	afg.	datum
	betonsteenwanden naar RS-wanden	hnm			a	22-06-2007
werktekening		hnm			-	26-05-2007

werkschaal 1:4775 formaat A0 schaal 1:50

orderwerp Plattegrond, 3e verdieping
Nieuwe toestand

werk Verbouw ROC de Maasvallei
Boomer

opdrachtgever ROC Nijmegen
Nijmegen

architect Puur Sang
Eindhoven

abt

Velp
Aankomststraatweg 296, Velp Postbus 82, 6800 AB Arnhem
Tel. +31 (0)26 368 31 9 Fax +31 (0)26 368 31 0
www.abt-nv.nl

bouwkunde

BK6_1_03B