



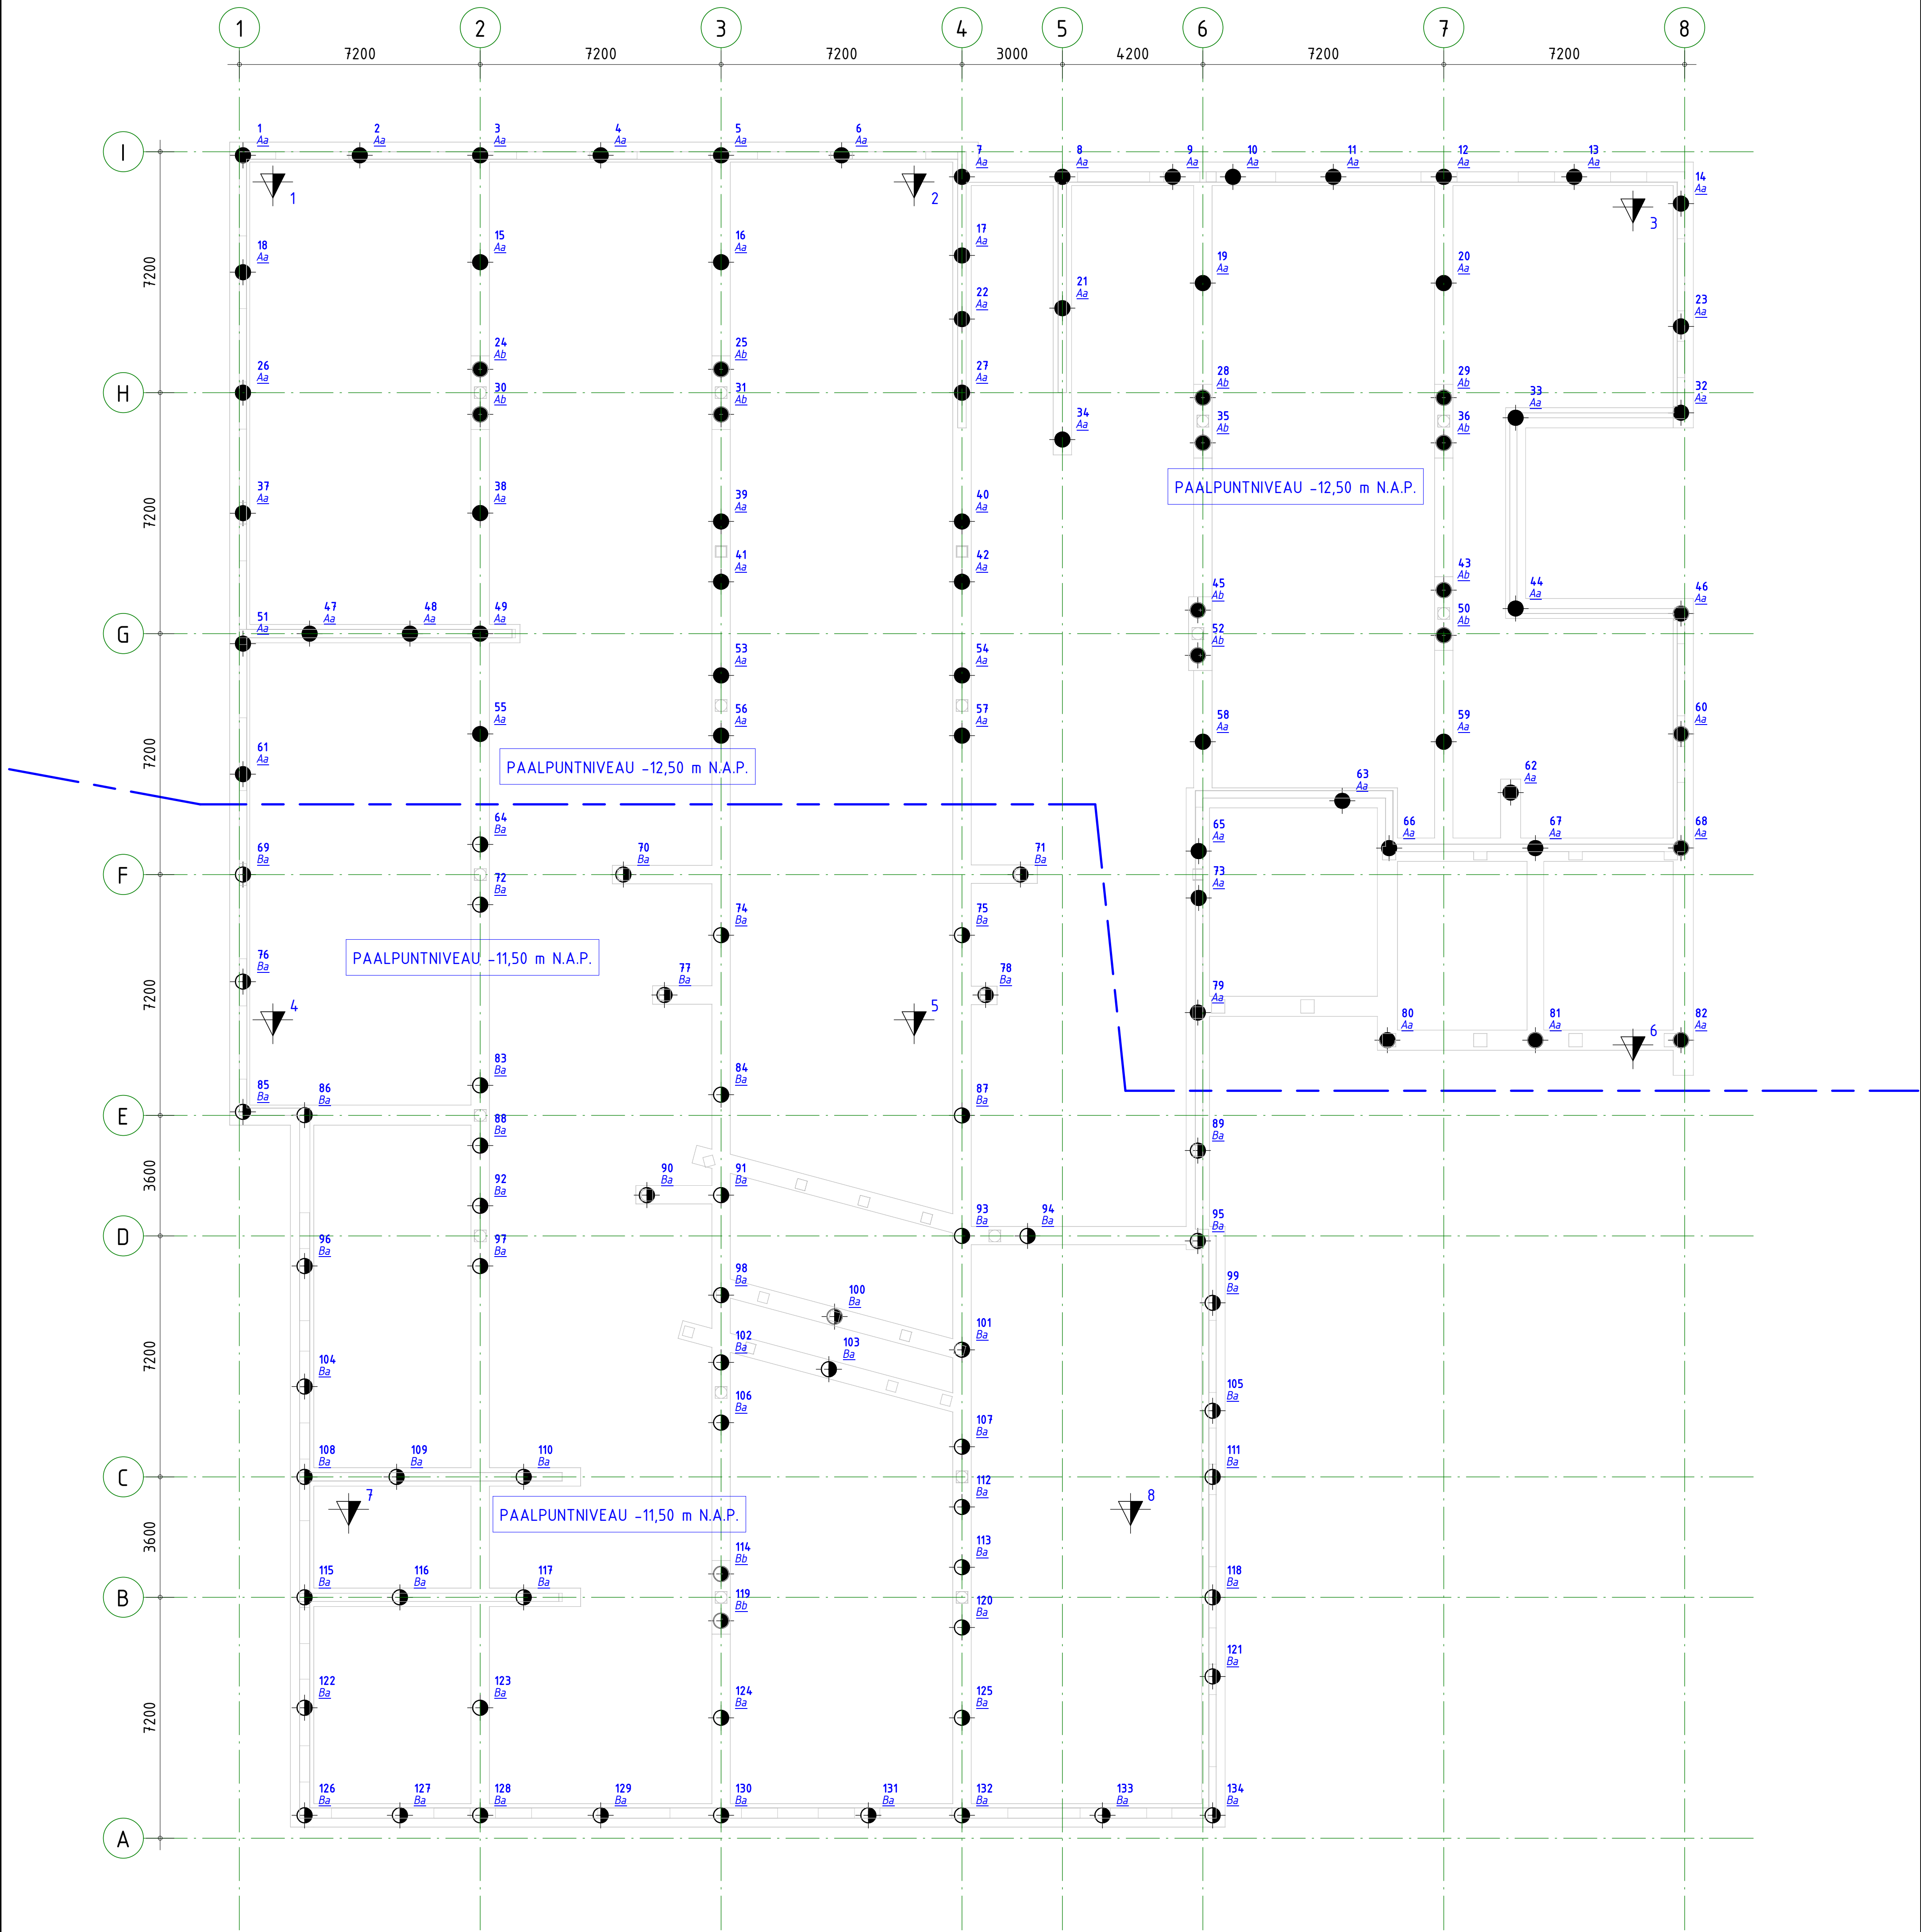

Avegapalen, niet grondverdringend

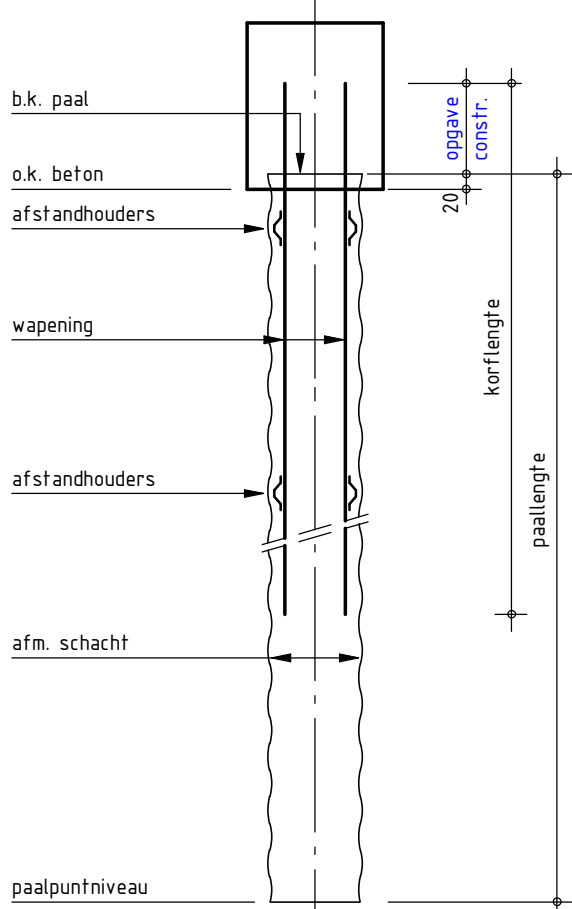

Peil = -3,40m t.o.v. N.A.P. (te controleren door aannemer)

Afmetingen in mm, tenzij anders aangeven.						
Betonkwaliteit	:	vigs. aannemer				
Milieuklasse	:	vigs. aannemer				
Kwaliteit betonstaal	:	conform opgave leverancier				
Dekking	:	conform opgave leverancier				
Palen conform NEN 9997-1; NEN-EN 1536.						
Paalberekening - wapeningskorf vlg. opgave paalleverancier.						
Deze gegevens ter controle aanbieden aan de directie.						
Alle palen na inbrengen akoestisch doormeten.						
Deze gegevens aanbieden aan de directie.						
Alle palen na inbrengen innemen en alle paalmisstanden aangeven op tekening en aanbieden aan de directie.						
Paalkoppen na afstorten afstrijken en afdekken.						
Trekpalen: Wapeningskorf over gehele paallengte aanbrengen.						
Grondgevoerde palen min. 5% kernen boren met min. 5 palen.						

merk	pc	aantal	afmeting schacht Ø	paalpuntniveau tov NAP	rekenwaarde netto draagvermogen			horizontale paalbel.	b.k. paal tov peil
					trek	druk max	druk min		
➔	B a	60	450	-11,50 m	-	1250	300	30	-1090
●	A a	60	450	-12,50 m	-	1100	300	30	-1090
➔	B b	2	450	-11,50 m	-	1250	300	30	-1490
●	A b	12	450	-12,50 m	-	1100	300	30	-1490



RENVOOI SONDERINGEN

De gegevens op deze tekening zijn gebaseerd op het Grond-onderzoek en Funderingsadvies dat verricht en opgesteld is, door rapportnr. : 3592-FA-v1 datum : 21 juni 2021 inhoud : Sonderingen, advies

Paalpuntniveau volgens gebieden aangegeven in plattegrond en/of gegevens uit palenstaar.

Renvooi

Sondering =

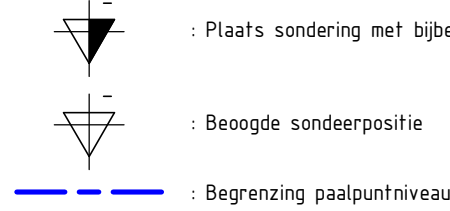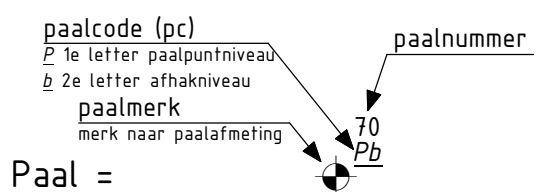

omschrijving wijziging	datum	getekend
Patentplan opnieuw genummerd	D 03-05-2022	F. Schuurman
Tekeningen definitief (na controle)	C 30-03-2022	F. Schuurman
Paal draagvermogen (palen NAP -11,5m) aangepast	B 03-03-2022	F. Schuurman
Tekeningen definitief	A 01-03-2022	F. Schuurman

Pieters BOUWTECHNIEK

Pieters Bouwtechniek
Reactorweg 47
3542 AD Utrecht
030-2870531

info@pieters.nl
www.pietersbouwtechniek.nl

onderwerp

Palenplan

project
KC de Terp, Wieringerwerf
opdrachtgever
St. Surplus, Kopwerk, Sarkon en Kappio
architect
T en W Architecten

formaat
A1
schaal
1 : 100
datum
25-02-2022
fase
Technisch Ontwerp
projectleider
Y. van Diermen
tekenaar
F. Schuurman

projectnr.
221047

tekeningnr.
TO-001
wijz.
D