


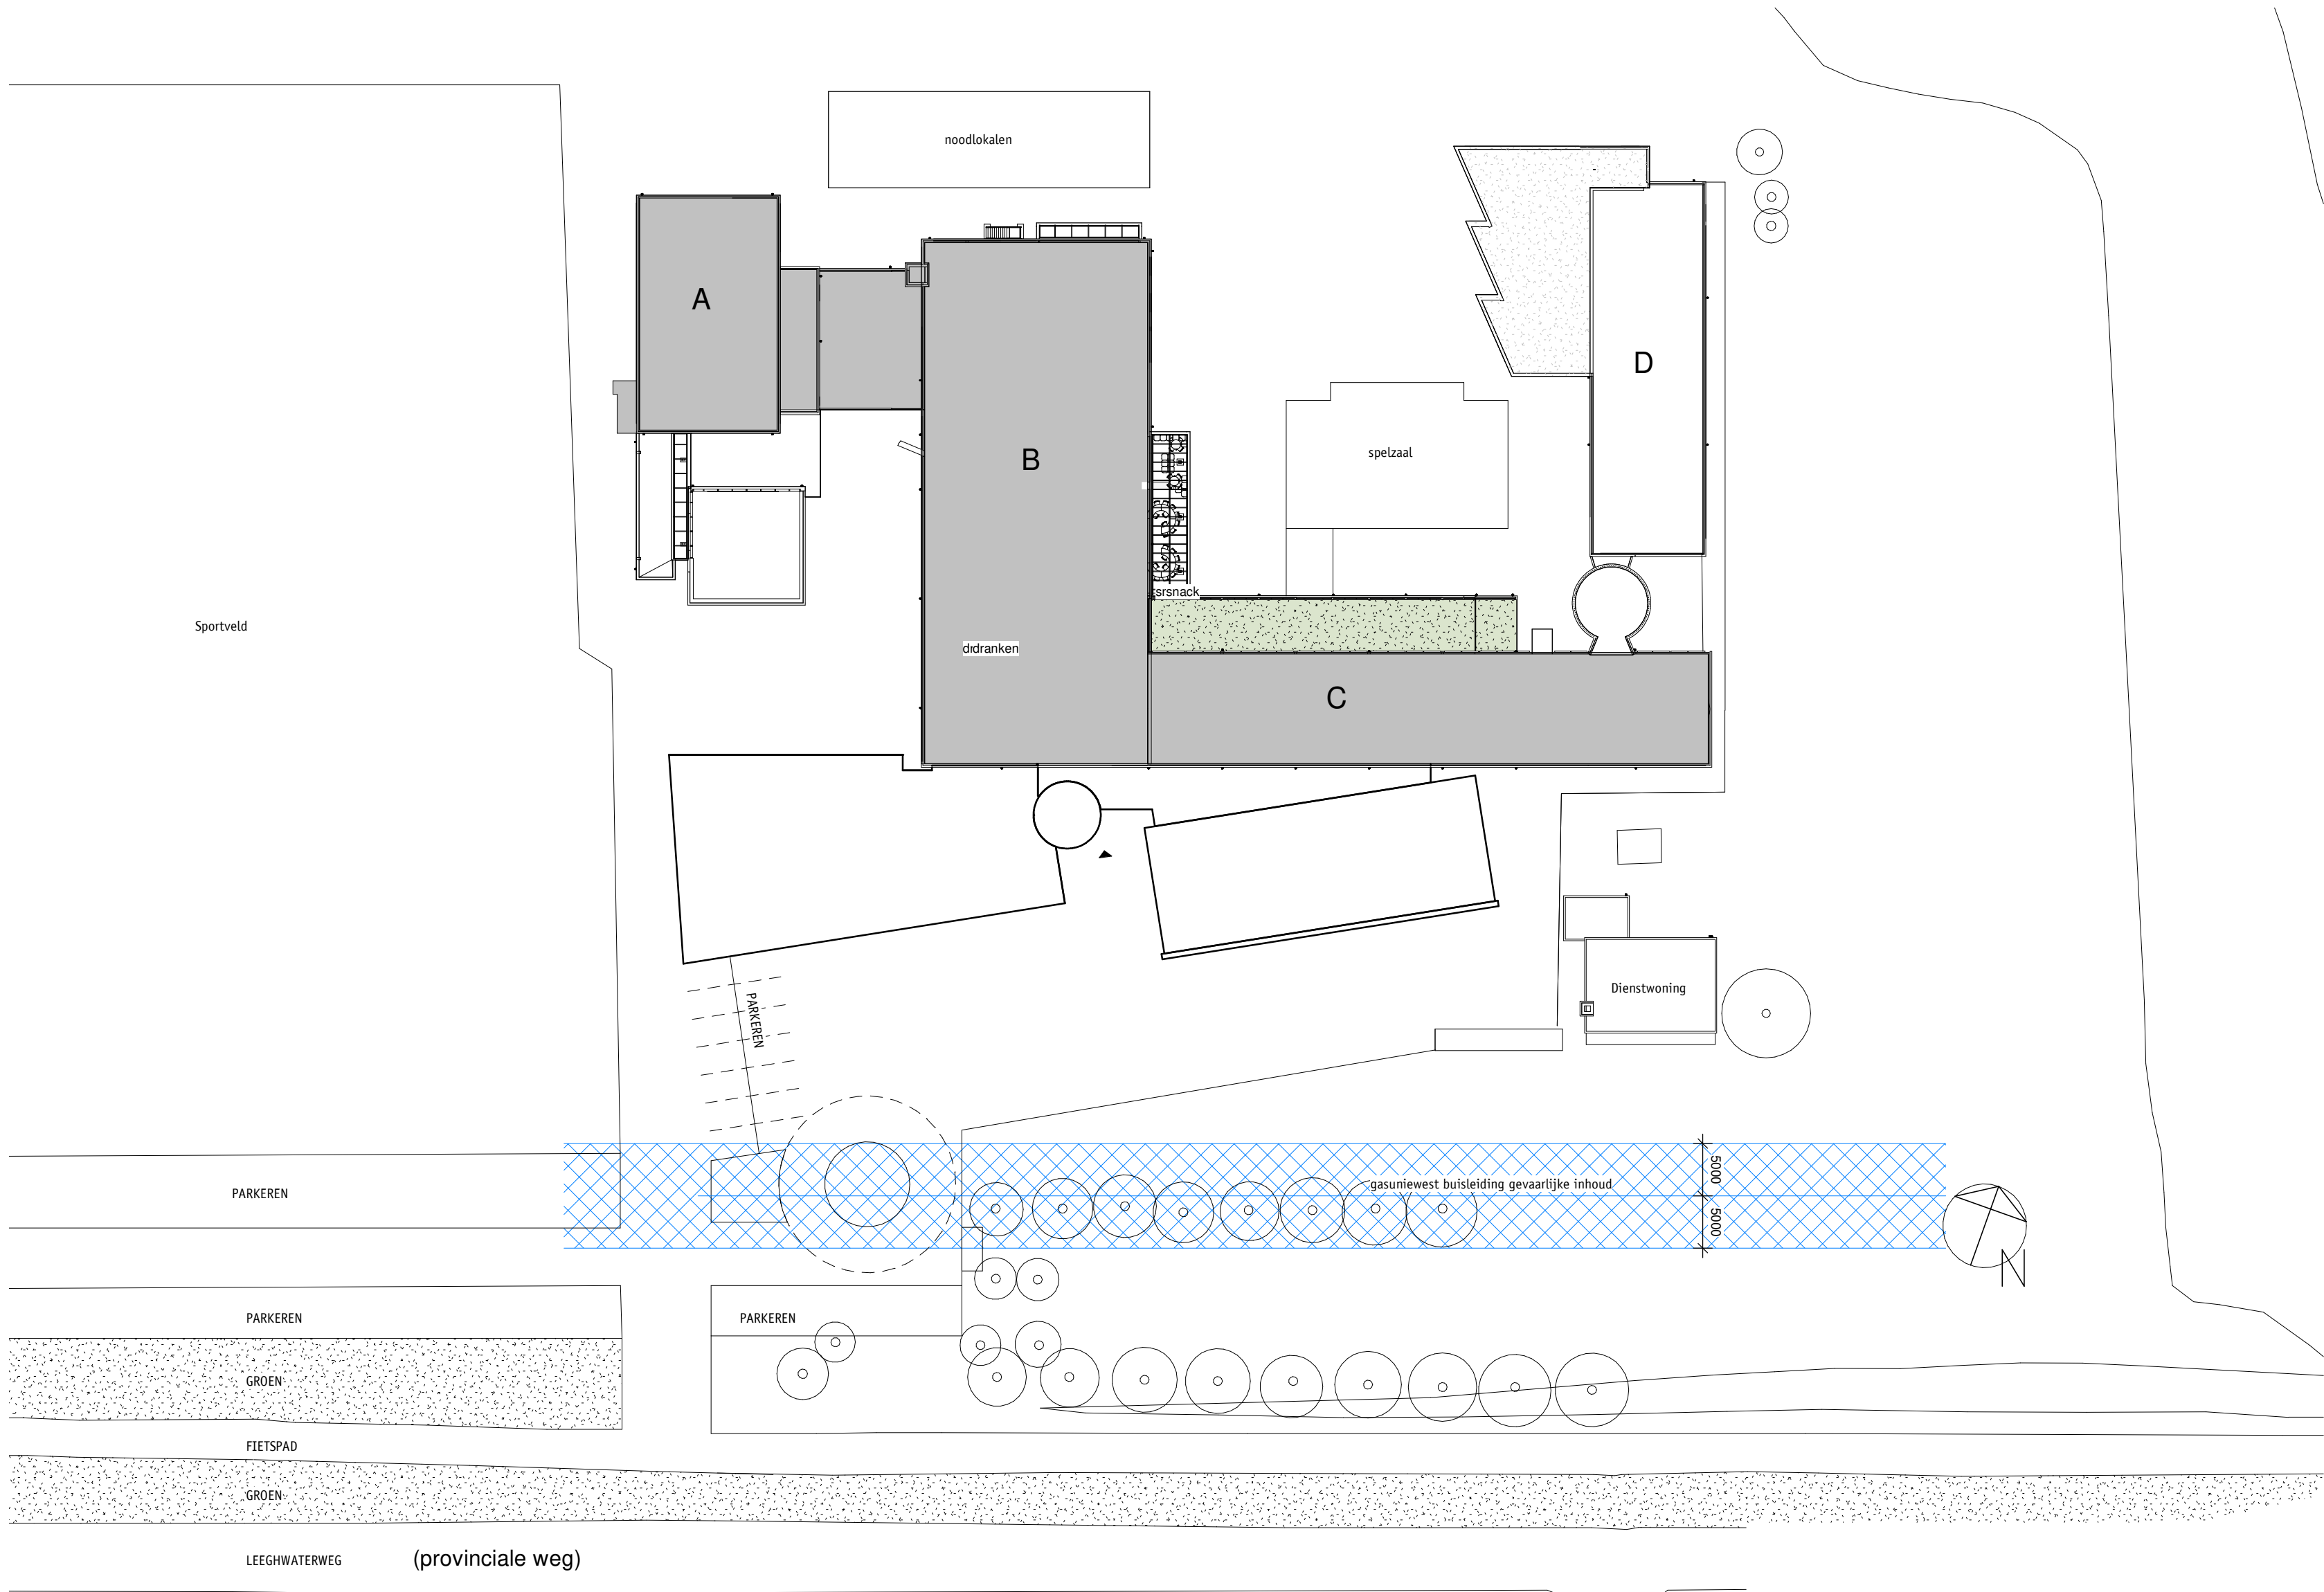

alle maatvoering i.h.w. te controleren!

situatie		Projectarchitect	R Trouborst
SI.XX.XX.51		Projectmanager	W Groenendijk
Gewijzigd		Opdrachtgever	St. Michaël College
Datum	01-04-2021	Project	Gevelrenovatie
Formaat	A2	Plaats	Zaandam
Schaal	1:500	Fase	TO
Projectcode	148.004	Status	Concept
 Gortemaker Algra Feenstra		Wilhelminakade 310 P.O. Box 51113 3007 GC Rotterdam The Netherlands	www.gaf.eu info@gaf.eu +31 10 297 30 30


LEGENDA

brandveiligheid

-  Brandmeldcentrale
-  Brandweerlift
-  Brandslanghaspelkast inbouw combikast
-  Brandslanghaspel opbouw
-  wdbco 60 minuten brandwerend
-  wdbco 30 minuten brandwerend
-  Algemene Noodverlichting conform NEN-EN 1838
-  Bestaande Stijlpunten Bovenliggende Woningen
-  30 minuten brandwerend
-  60 minuten brandwerend
-  Zelfsluitend
-  valdorpel
-  nooduitgang verlichting conform NEN 3011 en NEN-EN 1838
-  droge blusleiding conform NEN 1594
-  zonder sleutels te openen
-  noodontgrendeling
-  draagbare handblusser
-  handbrandmelder
-  brandslanghaspel

Algemeen

-  020 ruimtenummer in ruimteboek
-  zone aanpassing interieur
-  buiten plan
-  te slopen

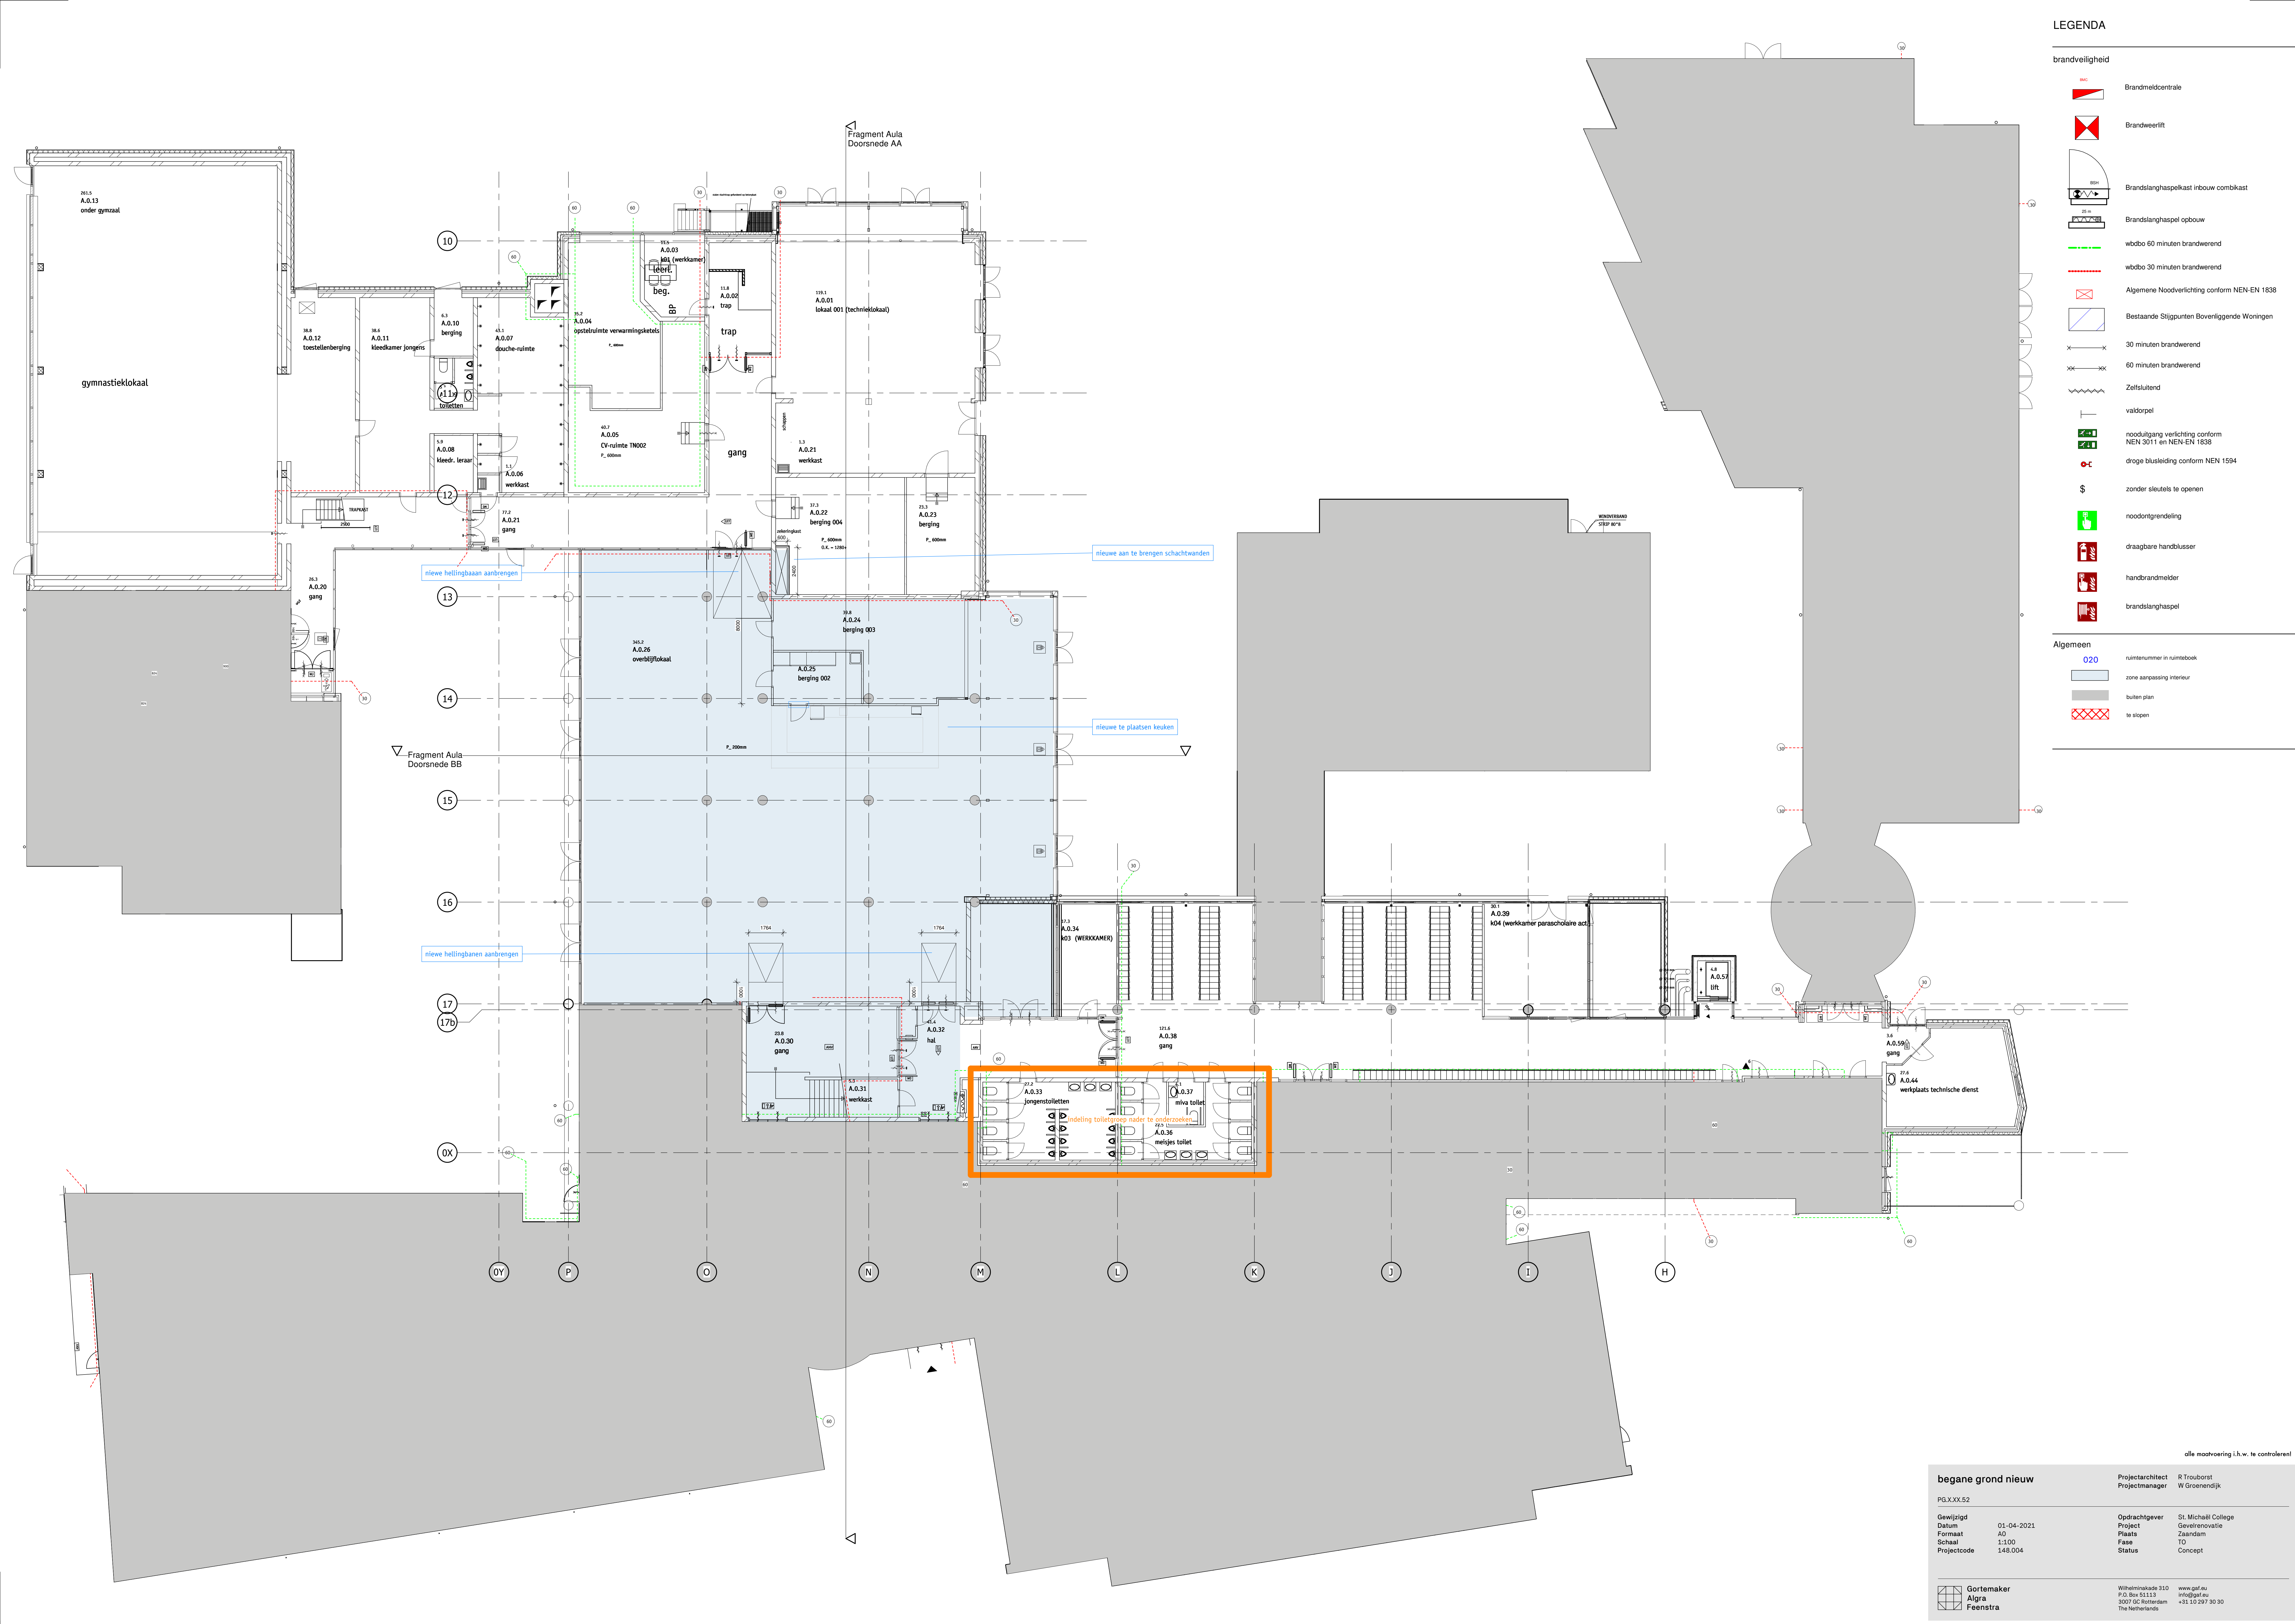

alle maatvoering i.h.w. te controleren!

begane grond nieuw

PQ.XXX.52

Gewijzigd
Datum 01-04-2021
Formaat A0
Schaal 1:100
Projectcode 148.004

Projectarchitect
Projectmanager R Trouwborst
W Groenendijk

Opdrachtgever
Project St. Michael College
Plaats Gevelrenovatie
Fase Zaandam
Status TO
Concept

Gortemaker
Algra
Feenstra

Wilhelminkade 310
P.O. Box 51113
3007 GC Rotterdam
The Netherlands
www.gaf.eu
info@gaf.eu
+31 10 297 30 30


LEGENDA

brandveiligheid


- Brandmeldcentrale
- Brandweertif
- Brandslanghaspelkast inbouw combikast
- Brandslanghaspel opbouw
- wdbco 60 minuten brandwerend
- wdbco 30 minuten brandwerend
- Algemene Noodverlichting conform NEN-EN 1838
- Bestaande Stijlpunten Bovenliggende Woningen
- 30 minuten brandwerend
- 60 minuten brandwerend
- Zelfsluitend
- valdorpel
- nooduitgang verlichting conform NEN 3011 en NEN-EN 1838
- droge blusleiding conform NEN 1594
- zonder sleutels te openen
- noodontgrendeling
- draagbare handblusser
- handbrandmelder
- brandslanghaspel


Algemeen

- 020 ruimtenummer in ruimteboek
- zone aanpassing interieur
- buiten plan
- te slopen

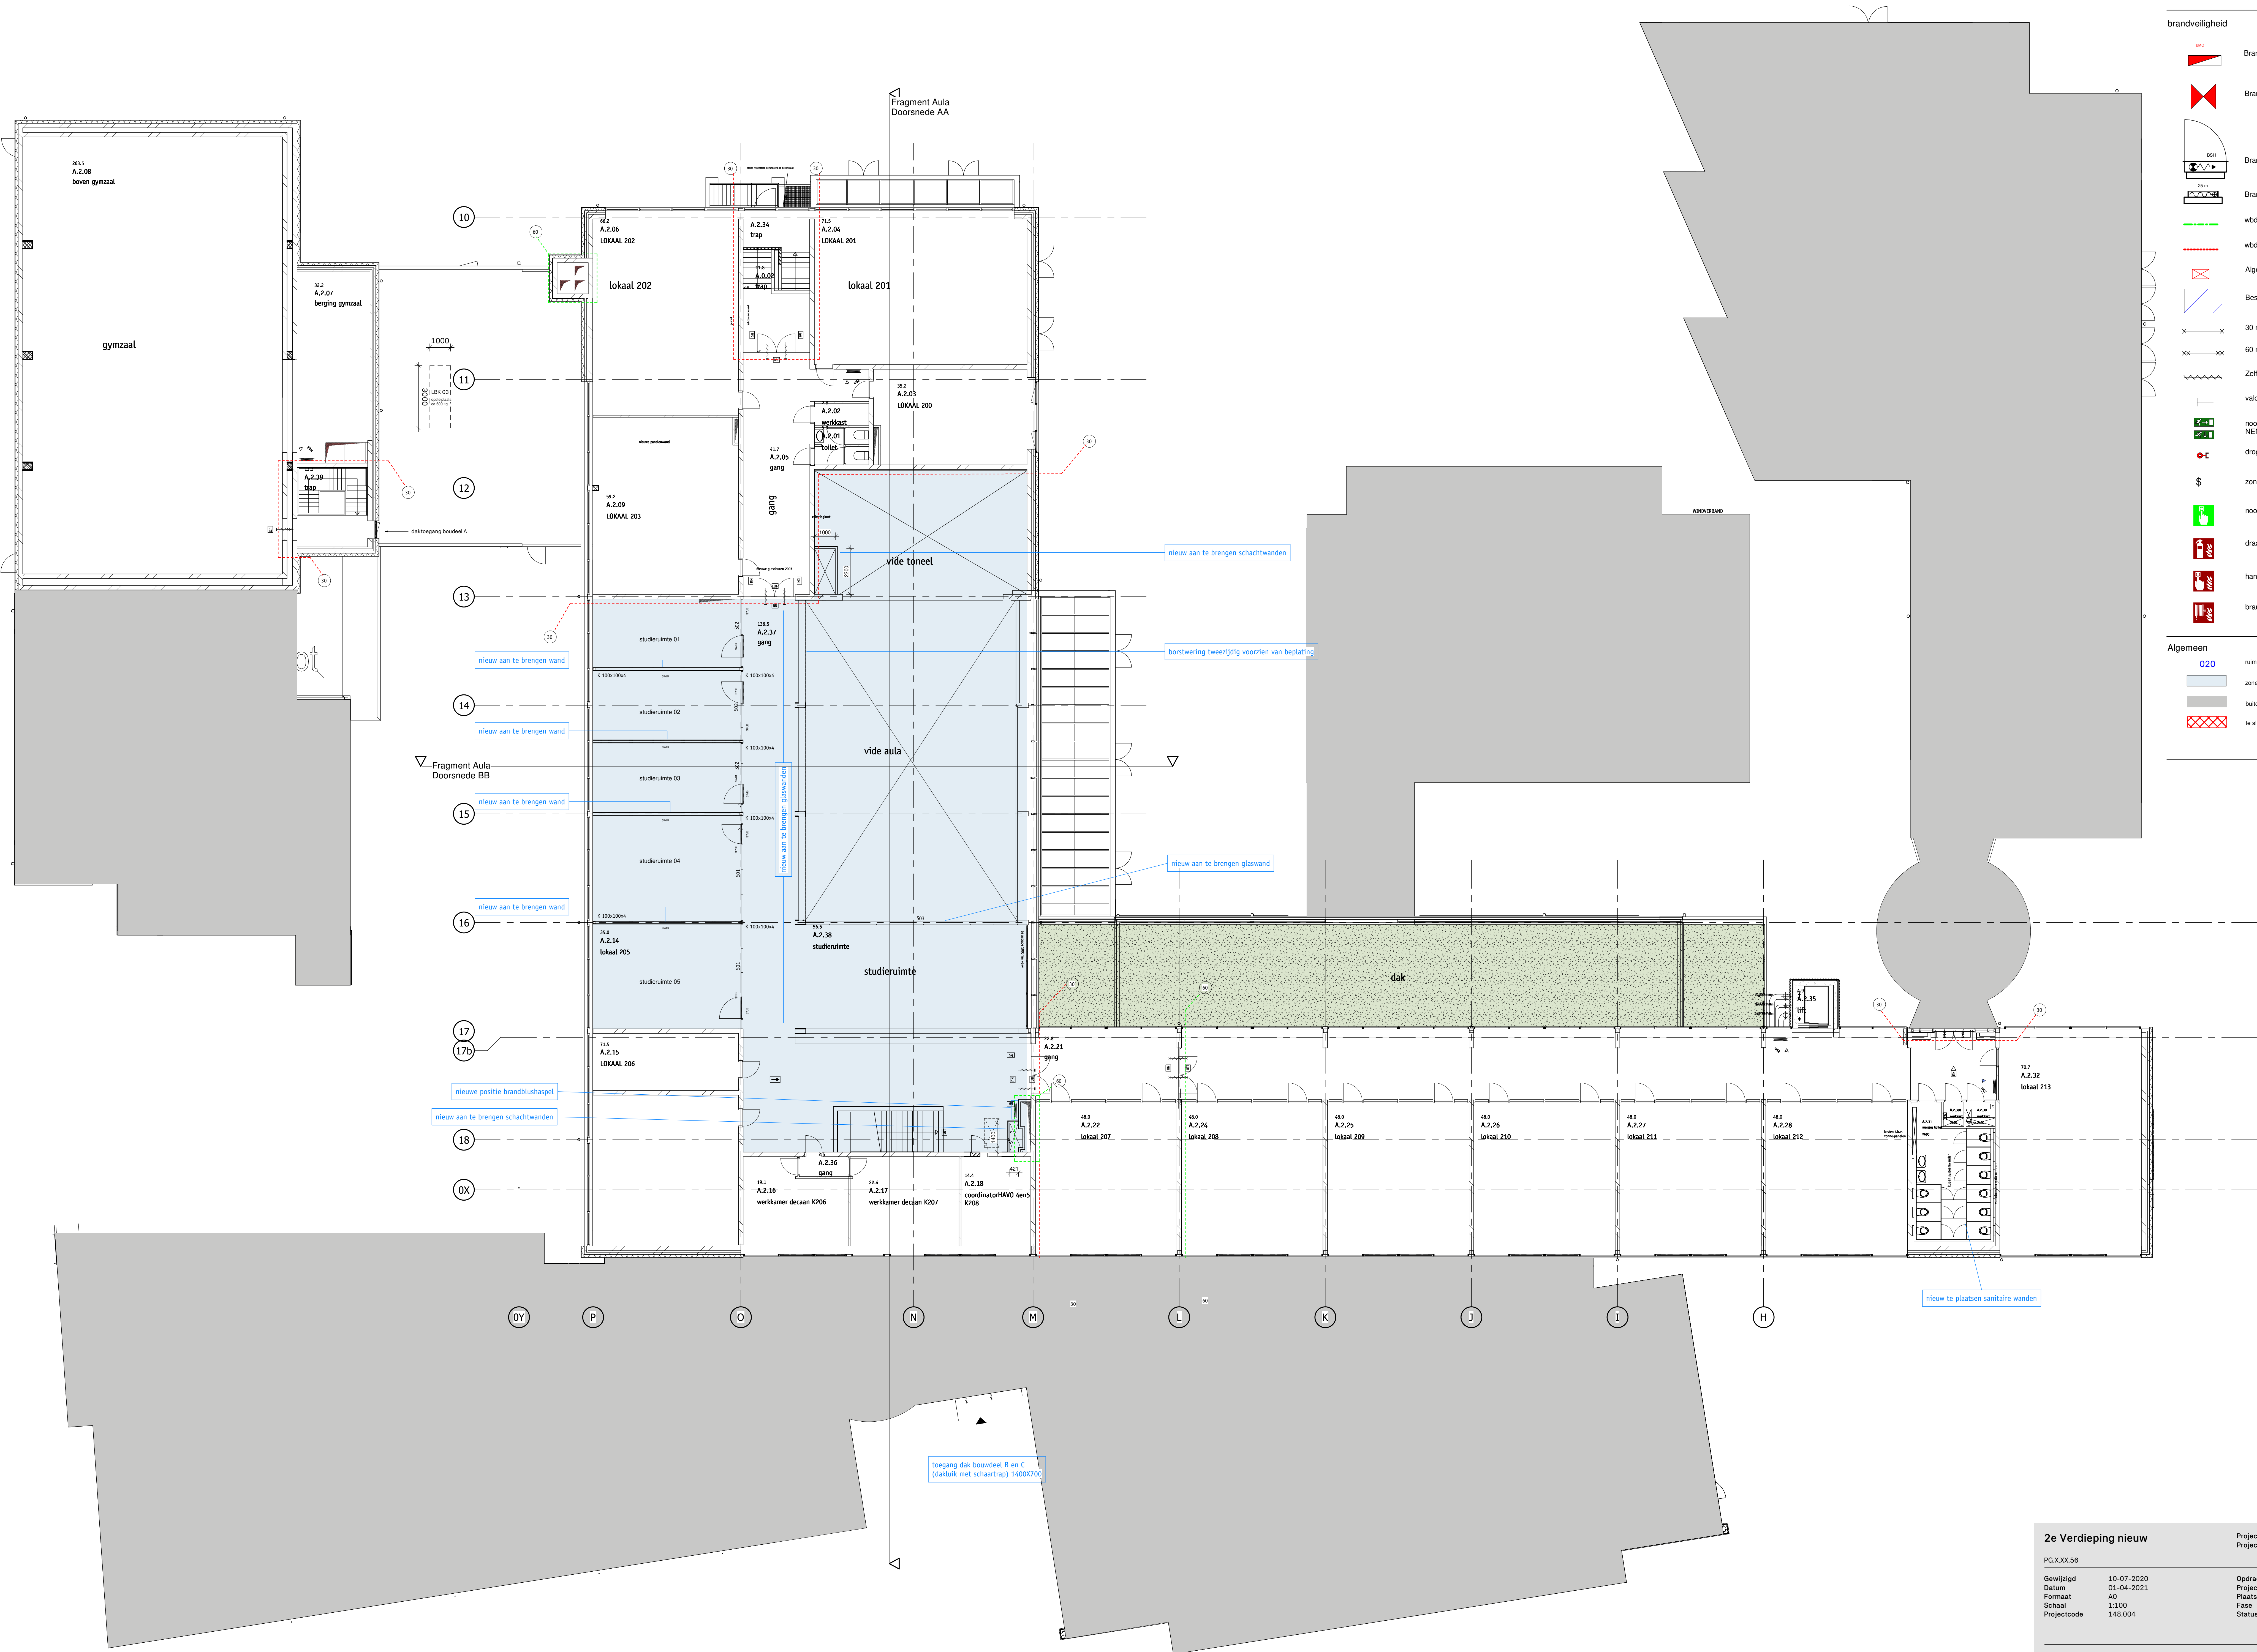

alle maatvoering i.h.w. te controleren!

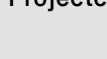2e Verdieping nieuw		Projectarchitect	R Trouborst
		Projectmanager	W Groenendijk
PG.XXX.56			
Gewijzigd	10-07-2020	Opdrachtgever	St. Michiel College
Datum	01-04-2021	Project	Gevelrenovatie
Formaat	A0	Plaats	Zaandam
Schaal	1:100	Fase	TO
Projectcode	148.004	Status	Concept
 Gortemaker Algra Feenstra		Wilhelminkade 310 P.O. Box 51113 3007 GC Rotterdam The Netherlands	
		www.gaf.eu info@gaf.eu +31 10 297 30 30	

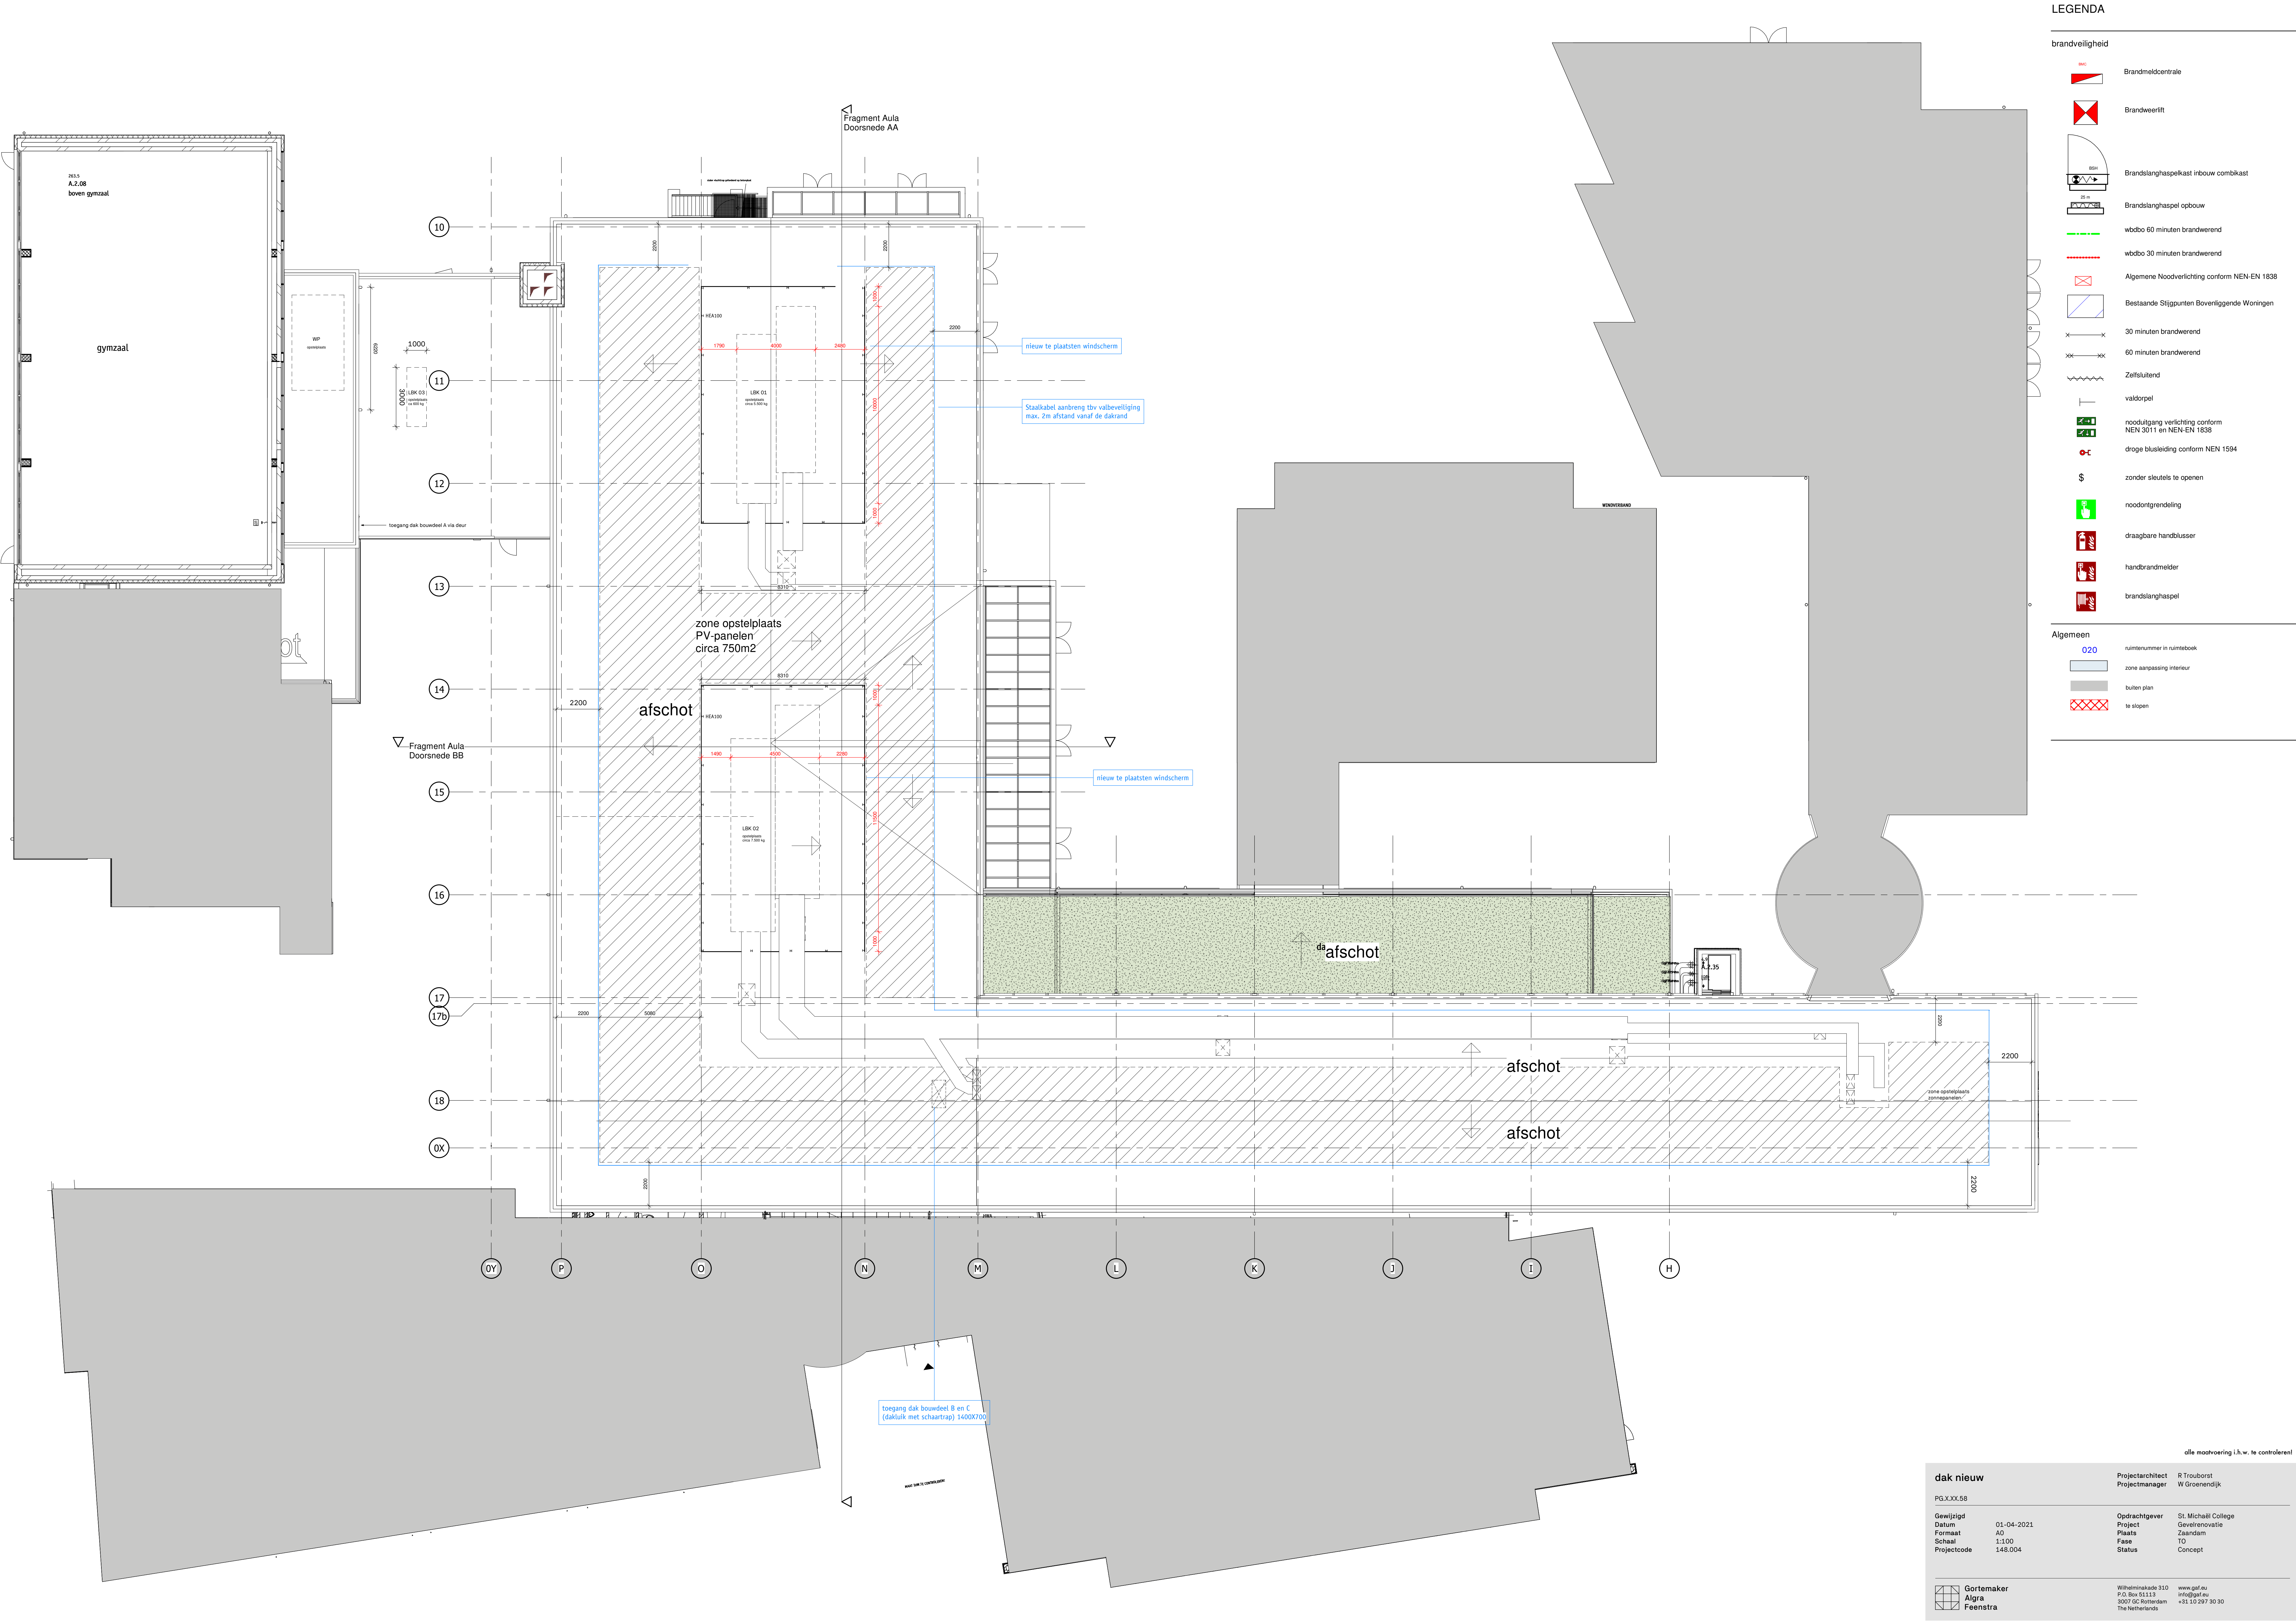

LEGENDA

brandveiligheid

Brandmeldcentrale

Brandweertif

Brandslanghaspelkast inbouw combikast

Brandslanghaspelkast opbouw

wdbco 60 minuten brandwerend

wdbco 30 minuten brandwerend

Algemene Noodverlichting conform NEN-EN 1838

Bestaande Stijlpunten Bovenliggende Woningen

30 minuten brandwerend

60 minuten brandwerend

Zelfsluitend

valdorpel

nooduitgang verlichting conform NEN 3011 en NEN-EN 1838

droge blusleiding conform NEN 1594

zonder sleutels te openen

noodontgrendeling

draagbare handblusser

handbrandmelder

brandslanghaspel

Algemeen

ruimtenummer in ruimteboekzone aanpassing interieurbuiten plante slopen

alle maatvoering i.h.w. te controleren!

dak nieuw

PQ.XXX.58

Gewijzigd
Datum
Formaat
Schaal
Projectcode

01-04-2021
A0
1:100
148.004

Projectarchitect
Projectmanager

R Trouborst
W Groenendijk








Opdrachtgever
Project
Plaats
Fase
Status


St. Michael College
Gevelrenovatie
Zaandam
TO
Concept

Gortemaker
Algra
Feenstra

Wilhelminkade 310
P.O. Box 51113
3007 GC Rotterdam
The Netherlands

www.gaf.eu
info@gaf.eu
+31 10 297 30 30

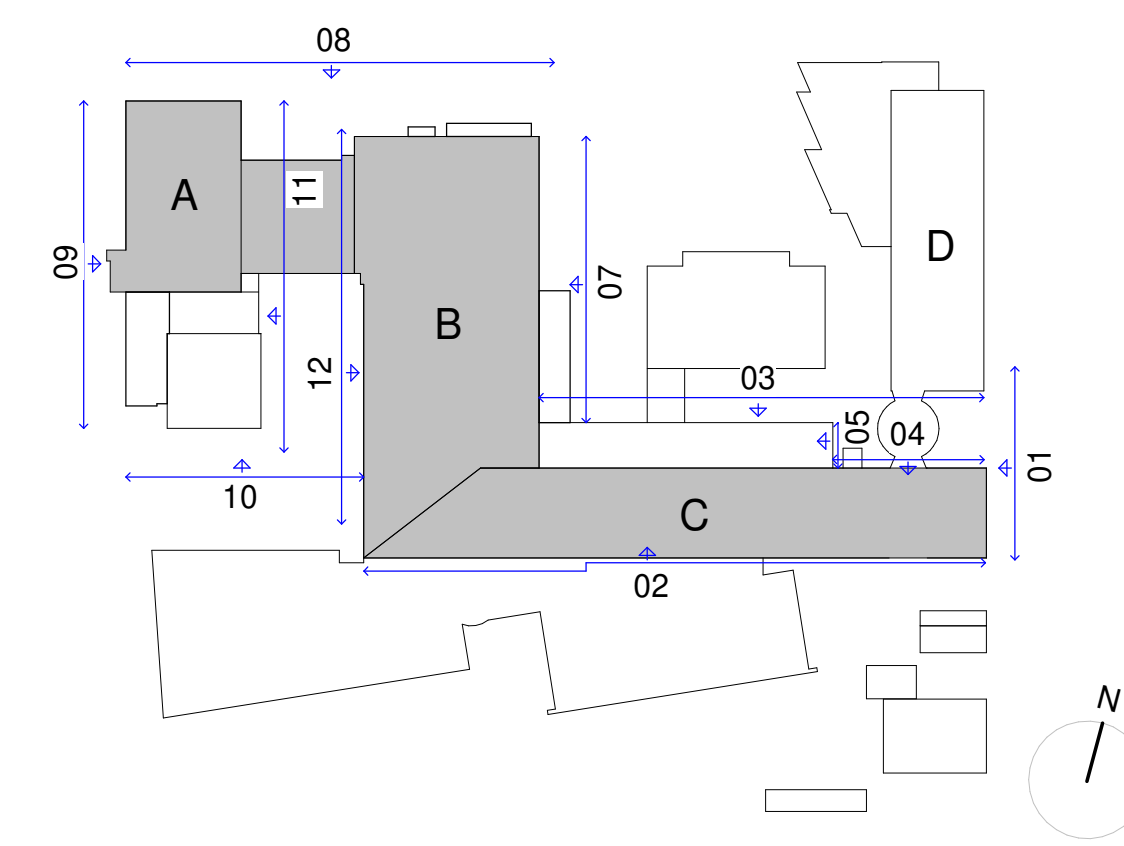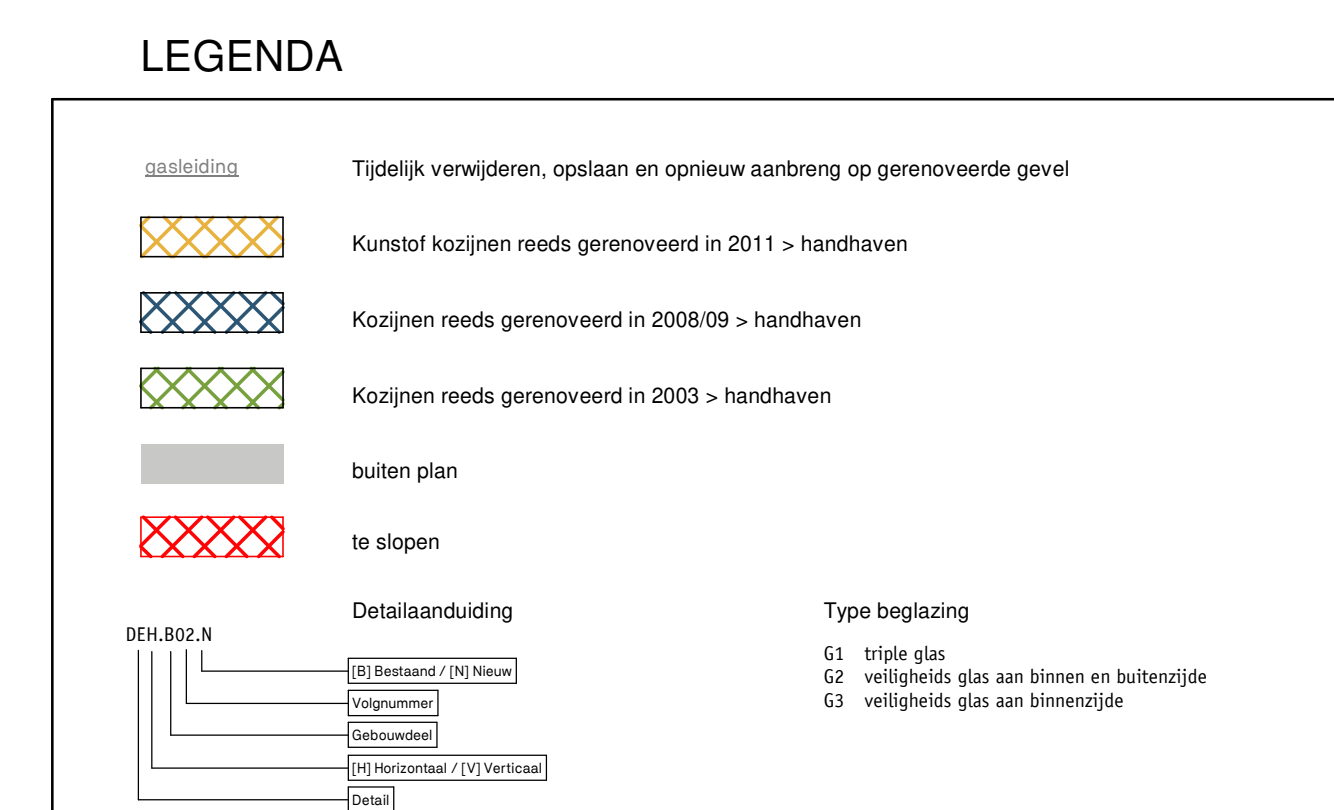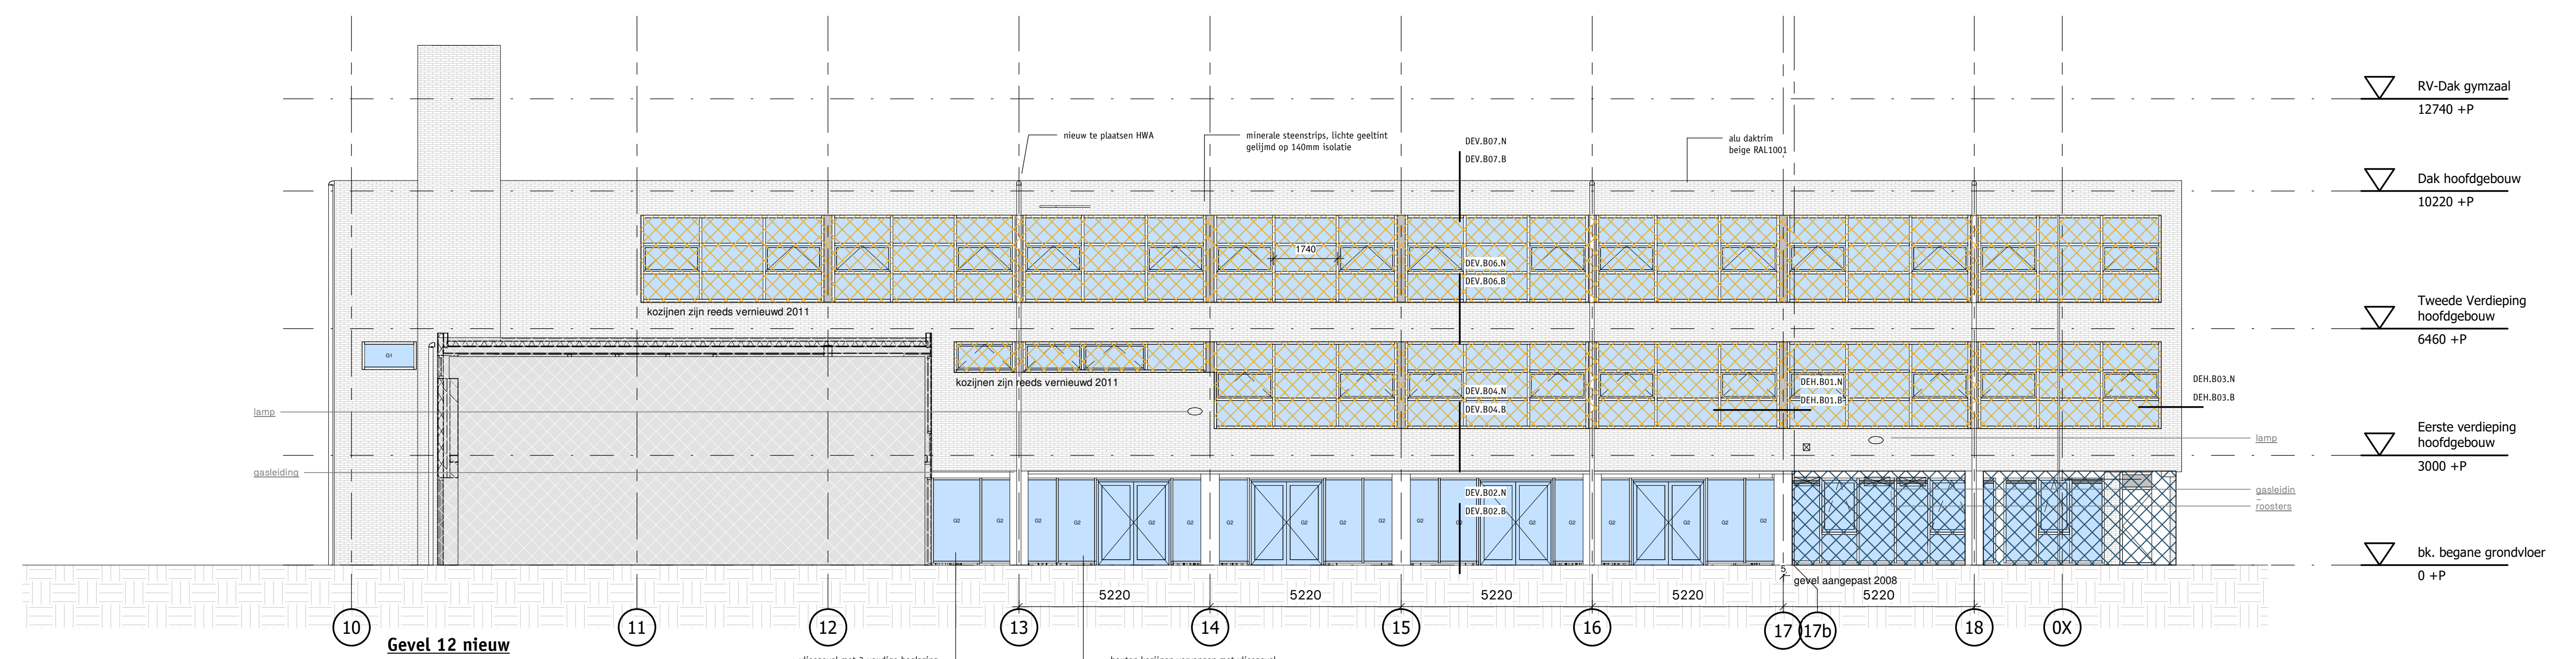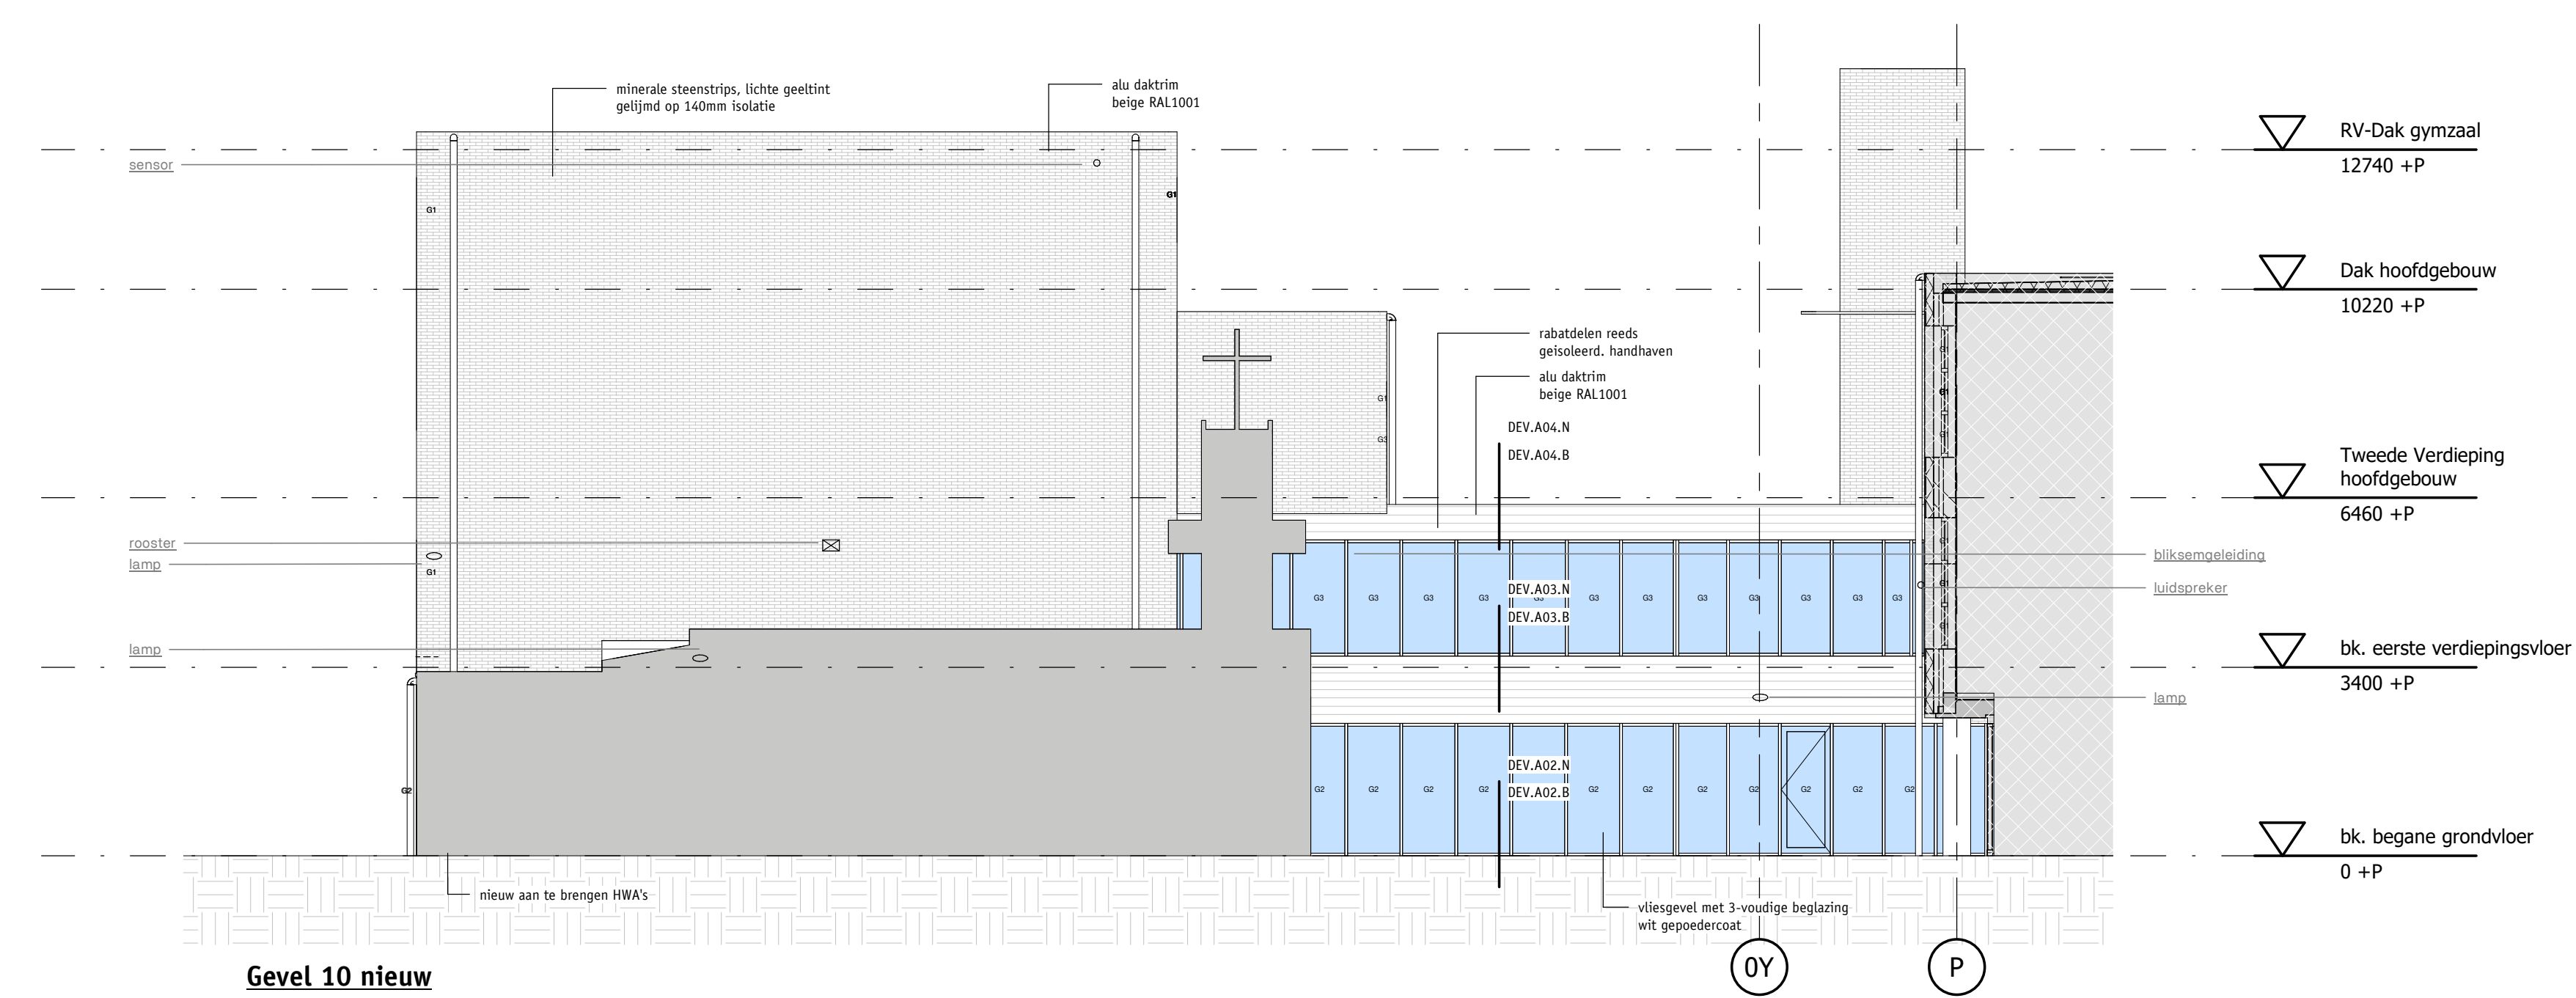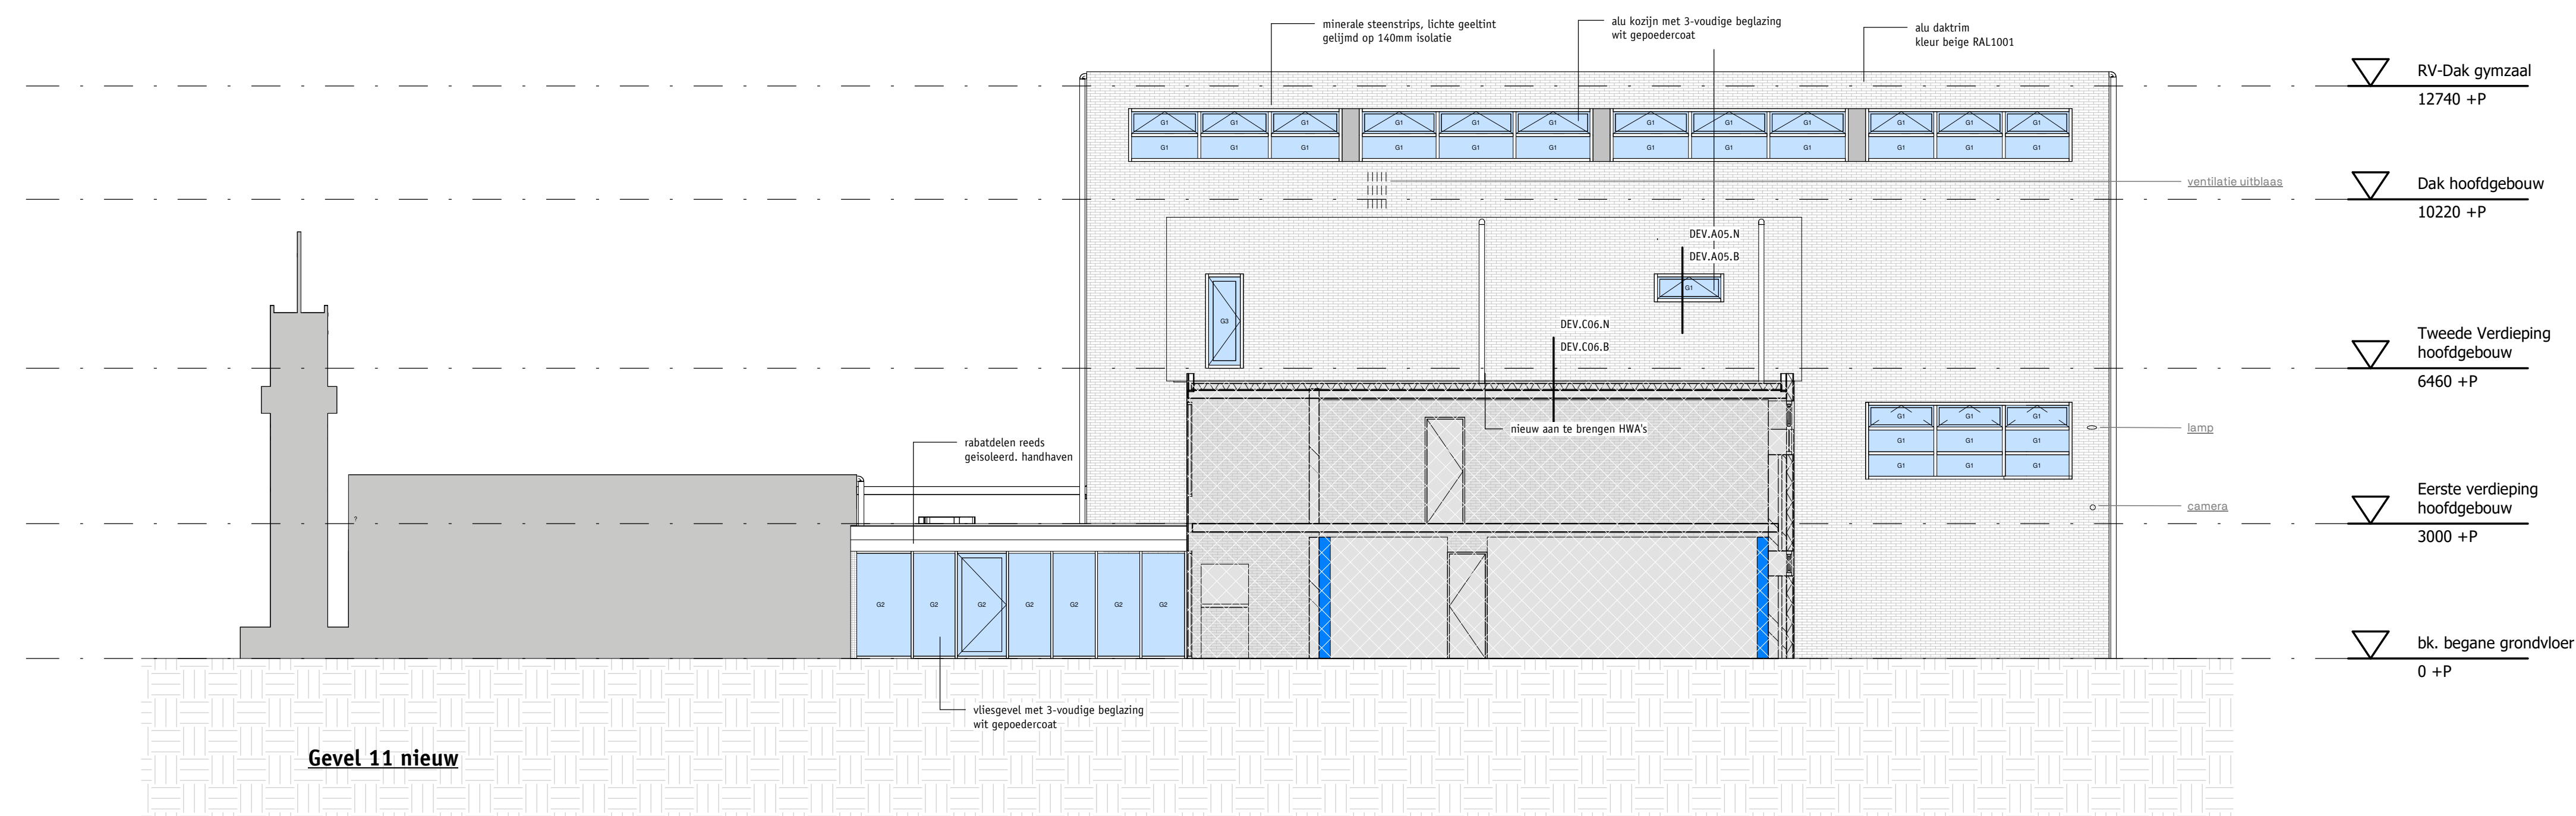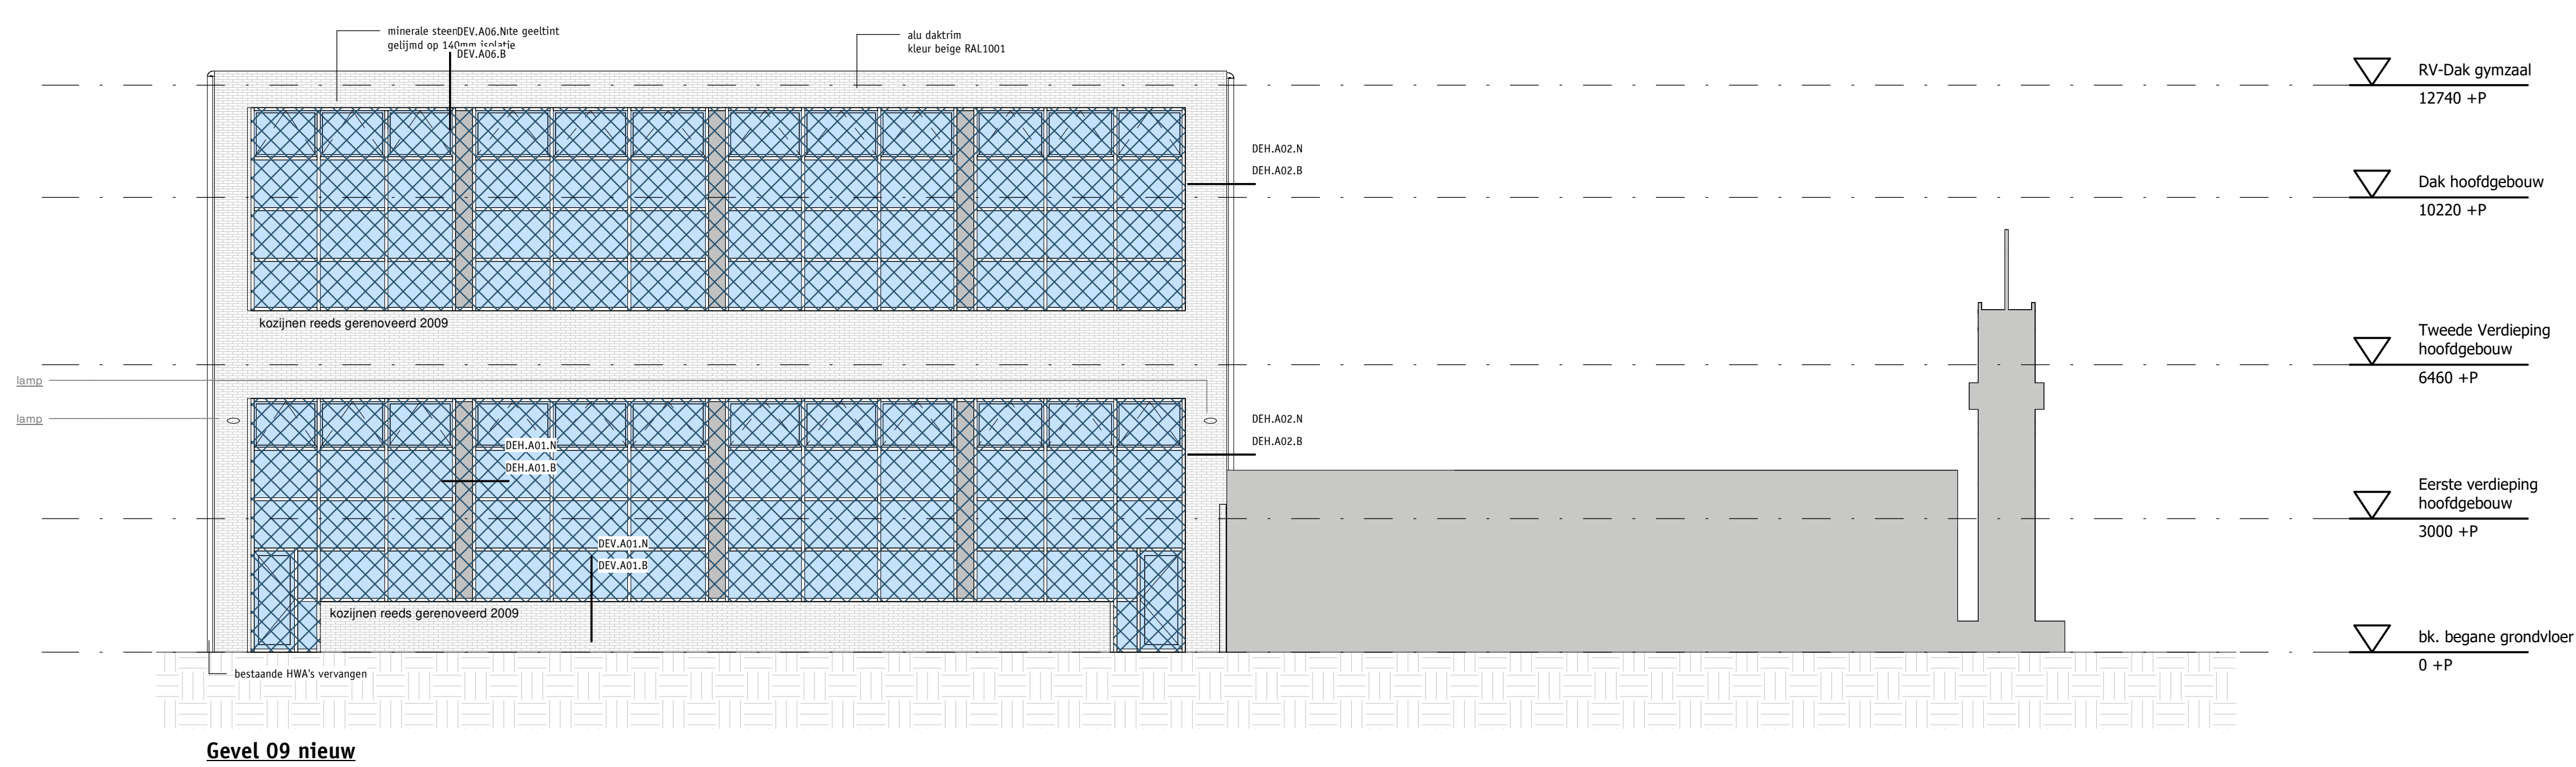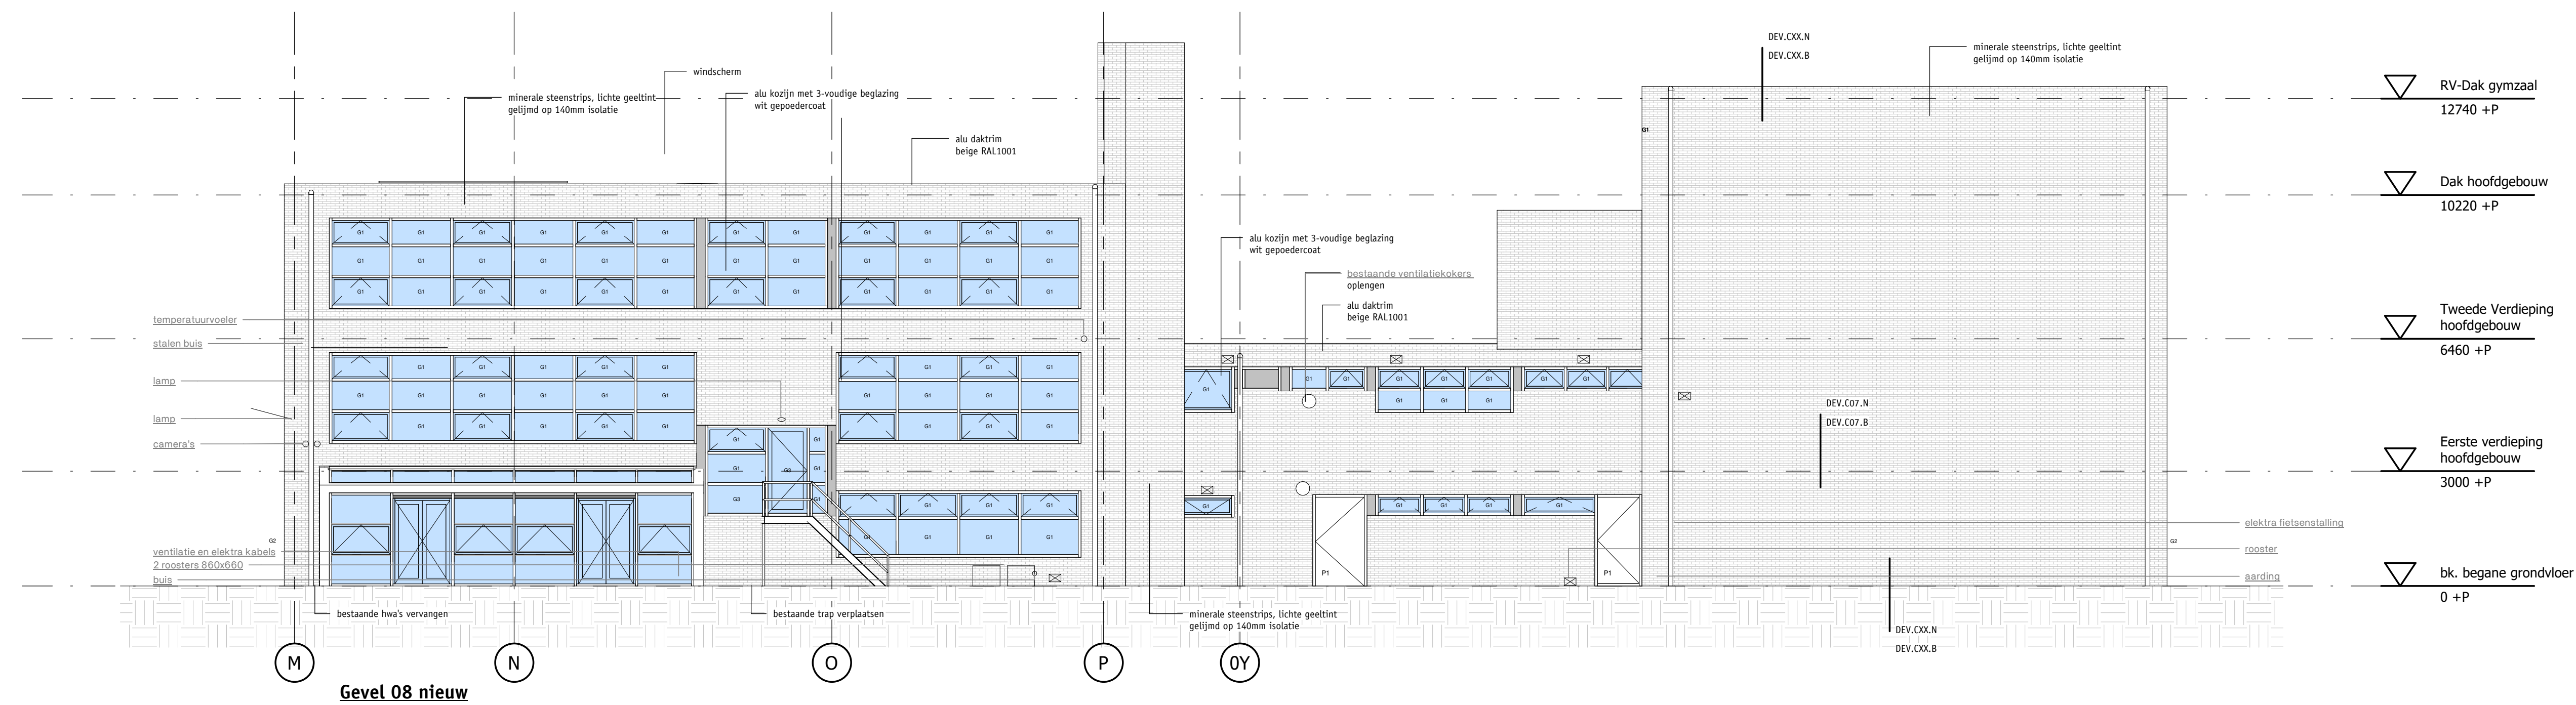

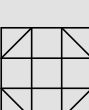Gevels renovatie nieuw GG-XX-52		Projectarchitect Projectmanager R Trouborst W Groenendijk
Gewijzigd Datum Formaat Schaal Projectcode 01-04-2021 A0 1:160 148.004	Opdrachtgever Project Plaats Fase Status St. Michali College Gevelrenovatie Zaandam TO Concept	
 Gortemaker Algra Feenstra	Wilhelminakade 310 P.O. Box 51113 2507 CQ Rotterdam The Netherlands	www.gaf.nl info@gaf.nl +31 10 297 30 30

