


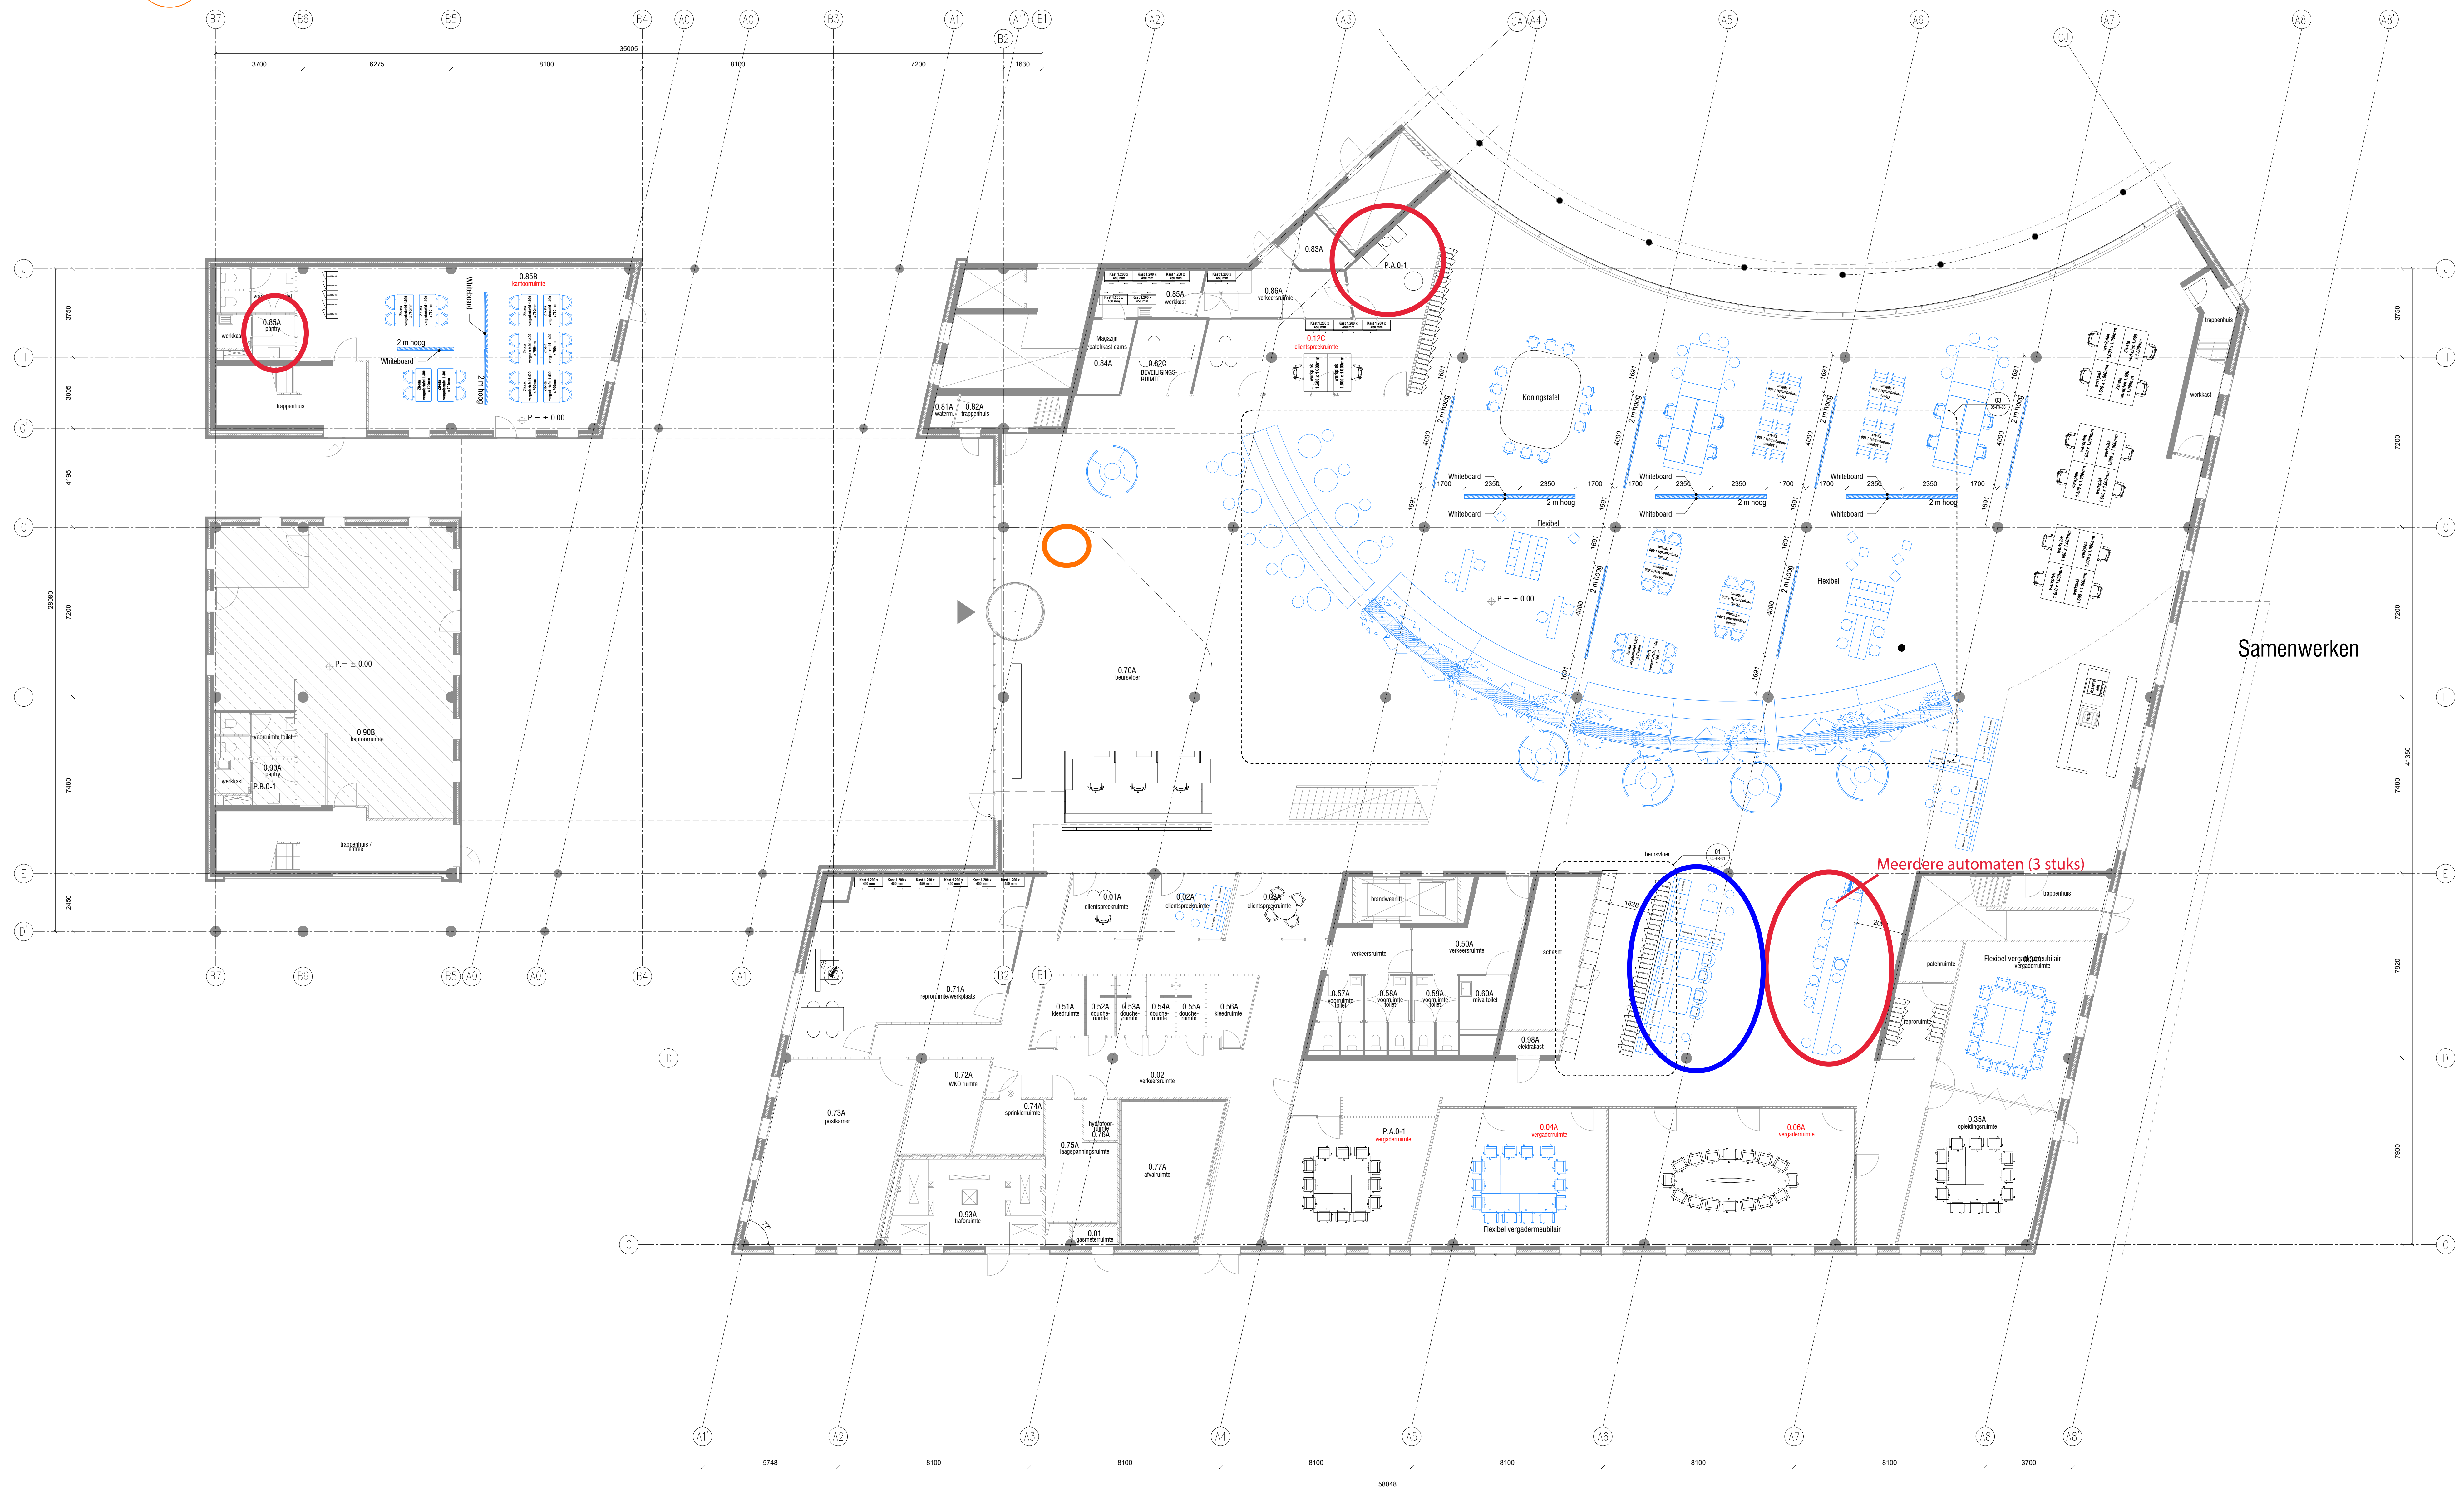


veel fasen:

- bestaand
- nieuw:
 - interwand - glazen paneel
 - interwand - dichte paneel
 - Akoestische wanden
 - slopen

Validation

atum
-11-2021

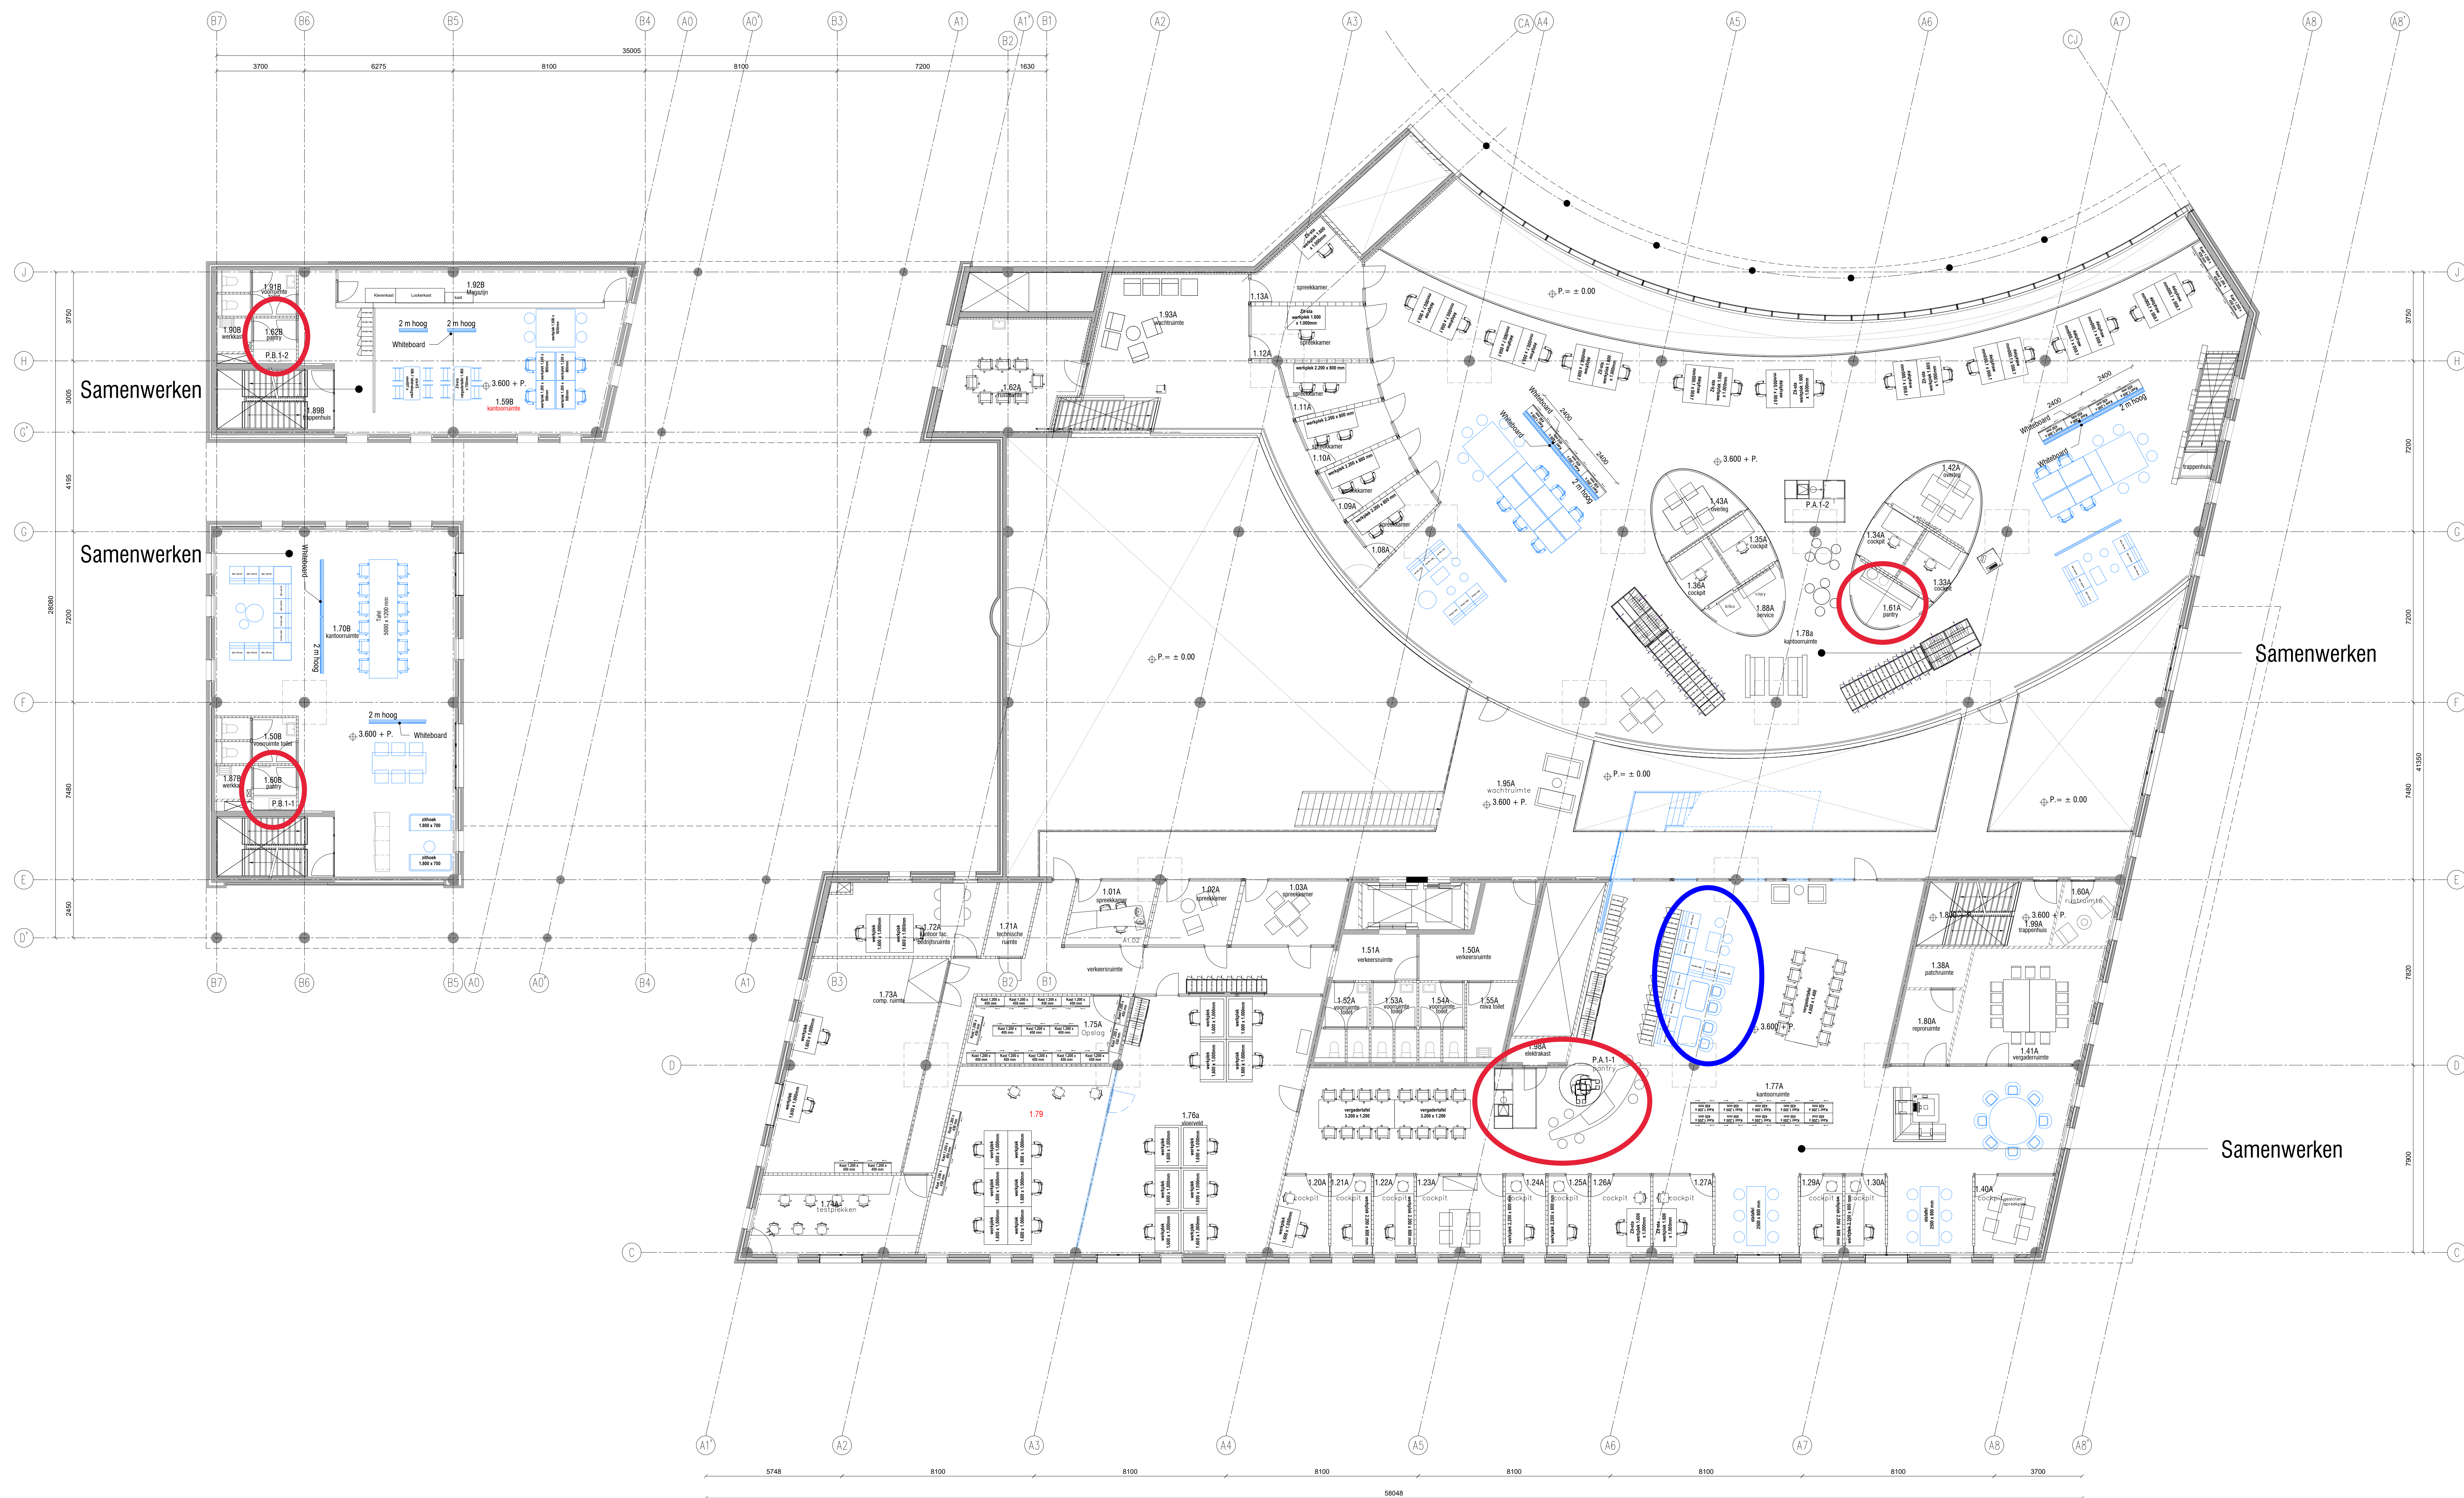


Algemene opmerkingen:
Alle wanden (opbouw de afbouwde wanden) aansluiten op bouwkeuring platform met behulp van drukstroken boven het platform.
Bij het plaatsen van de wanden moet het bestaande platform aangepast worden aan de nieuwe indeling.
De trapvloerwerking moet bij de nieuwe wanden veranderd worden en aangepast aan de nieuwe situatie.

Reinvoer fasering:
bestaand
nieuw
interwand - glazen paneel
interwand - dichte paneel
akustische wanden
slopen

Bouwkeuring:
1. Put installatie gebied. Nieuwe panelen installeren.
2. Schakel verplaatsen.
3. Nieuwe trap.
4. Open kantoren.
5. Dichte wand.

Installaties:
1. ...
2. ...

Project:
303 Hybride Werken - Mercado
Onderwerp:
Meubilair - Plattegrond Laag 01
Fasering:
2021
Tekening:
02-PL-M-01
Fase:
DO
Schaal:
1:100
Formaat:
A0
Datum:
10-11-2021

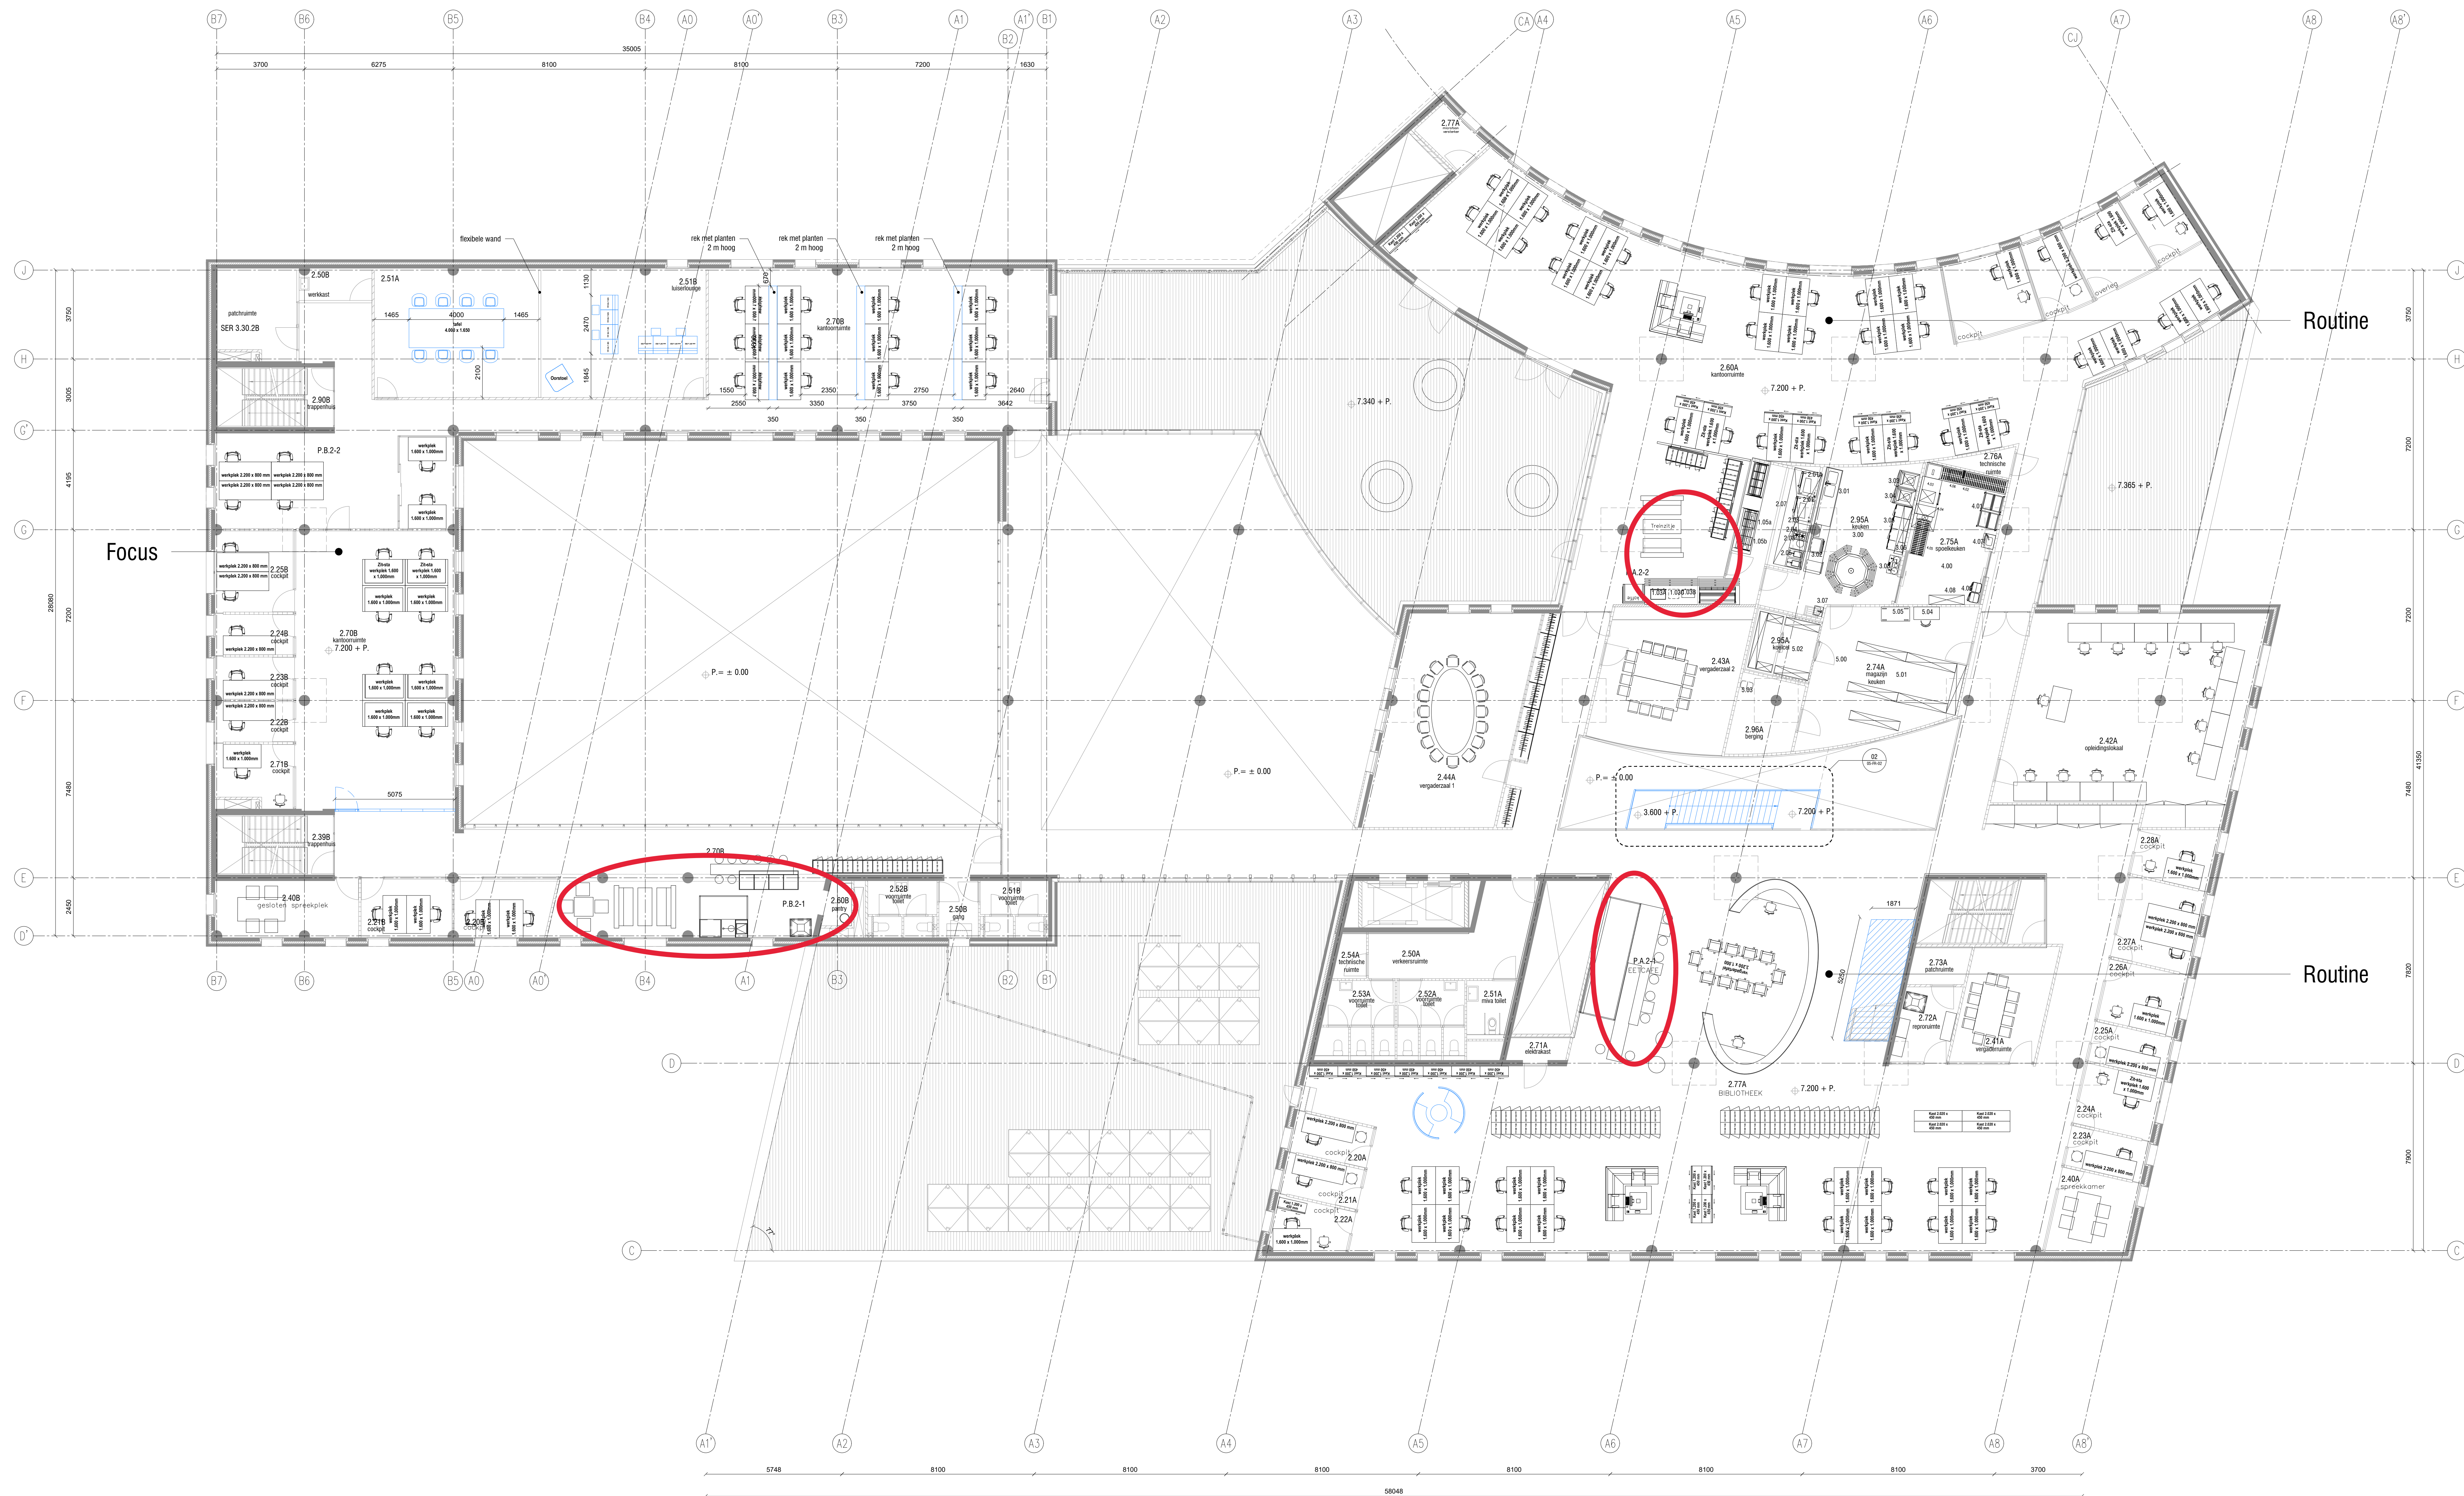


Algemene opmerkingen:
Alle wanden (behalve de akoestische wanden) worden op bouwvallig platfond met behulp van drukstroken boven het platfond.
Bij het plaatsen van de wanden moet het bestaande platfond aangepast worden aan de nieuwe indeling.
De taget vloerwerking moet bij de nieuwe wanden veranderd worden en aangepast aan de nieuwe situatie.

Reinvooi fasering:
bestaand
nieuw
interwand - glazen paneel
interwand - dichte paneel
akoestische wanden
slopen

Bouwkundig

Installaties
1 -
2 -

Project
303 Hybride Werken - Mercado
Onderwerp
Meubilair - Plattegrond Laag 02
Fasering
2021
Tekening
02-PL-M-02
Fase
DO
Schaal
1:100
Formaat
A0
Datum
10-11-2021

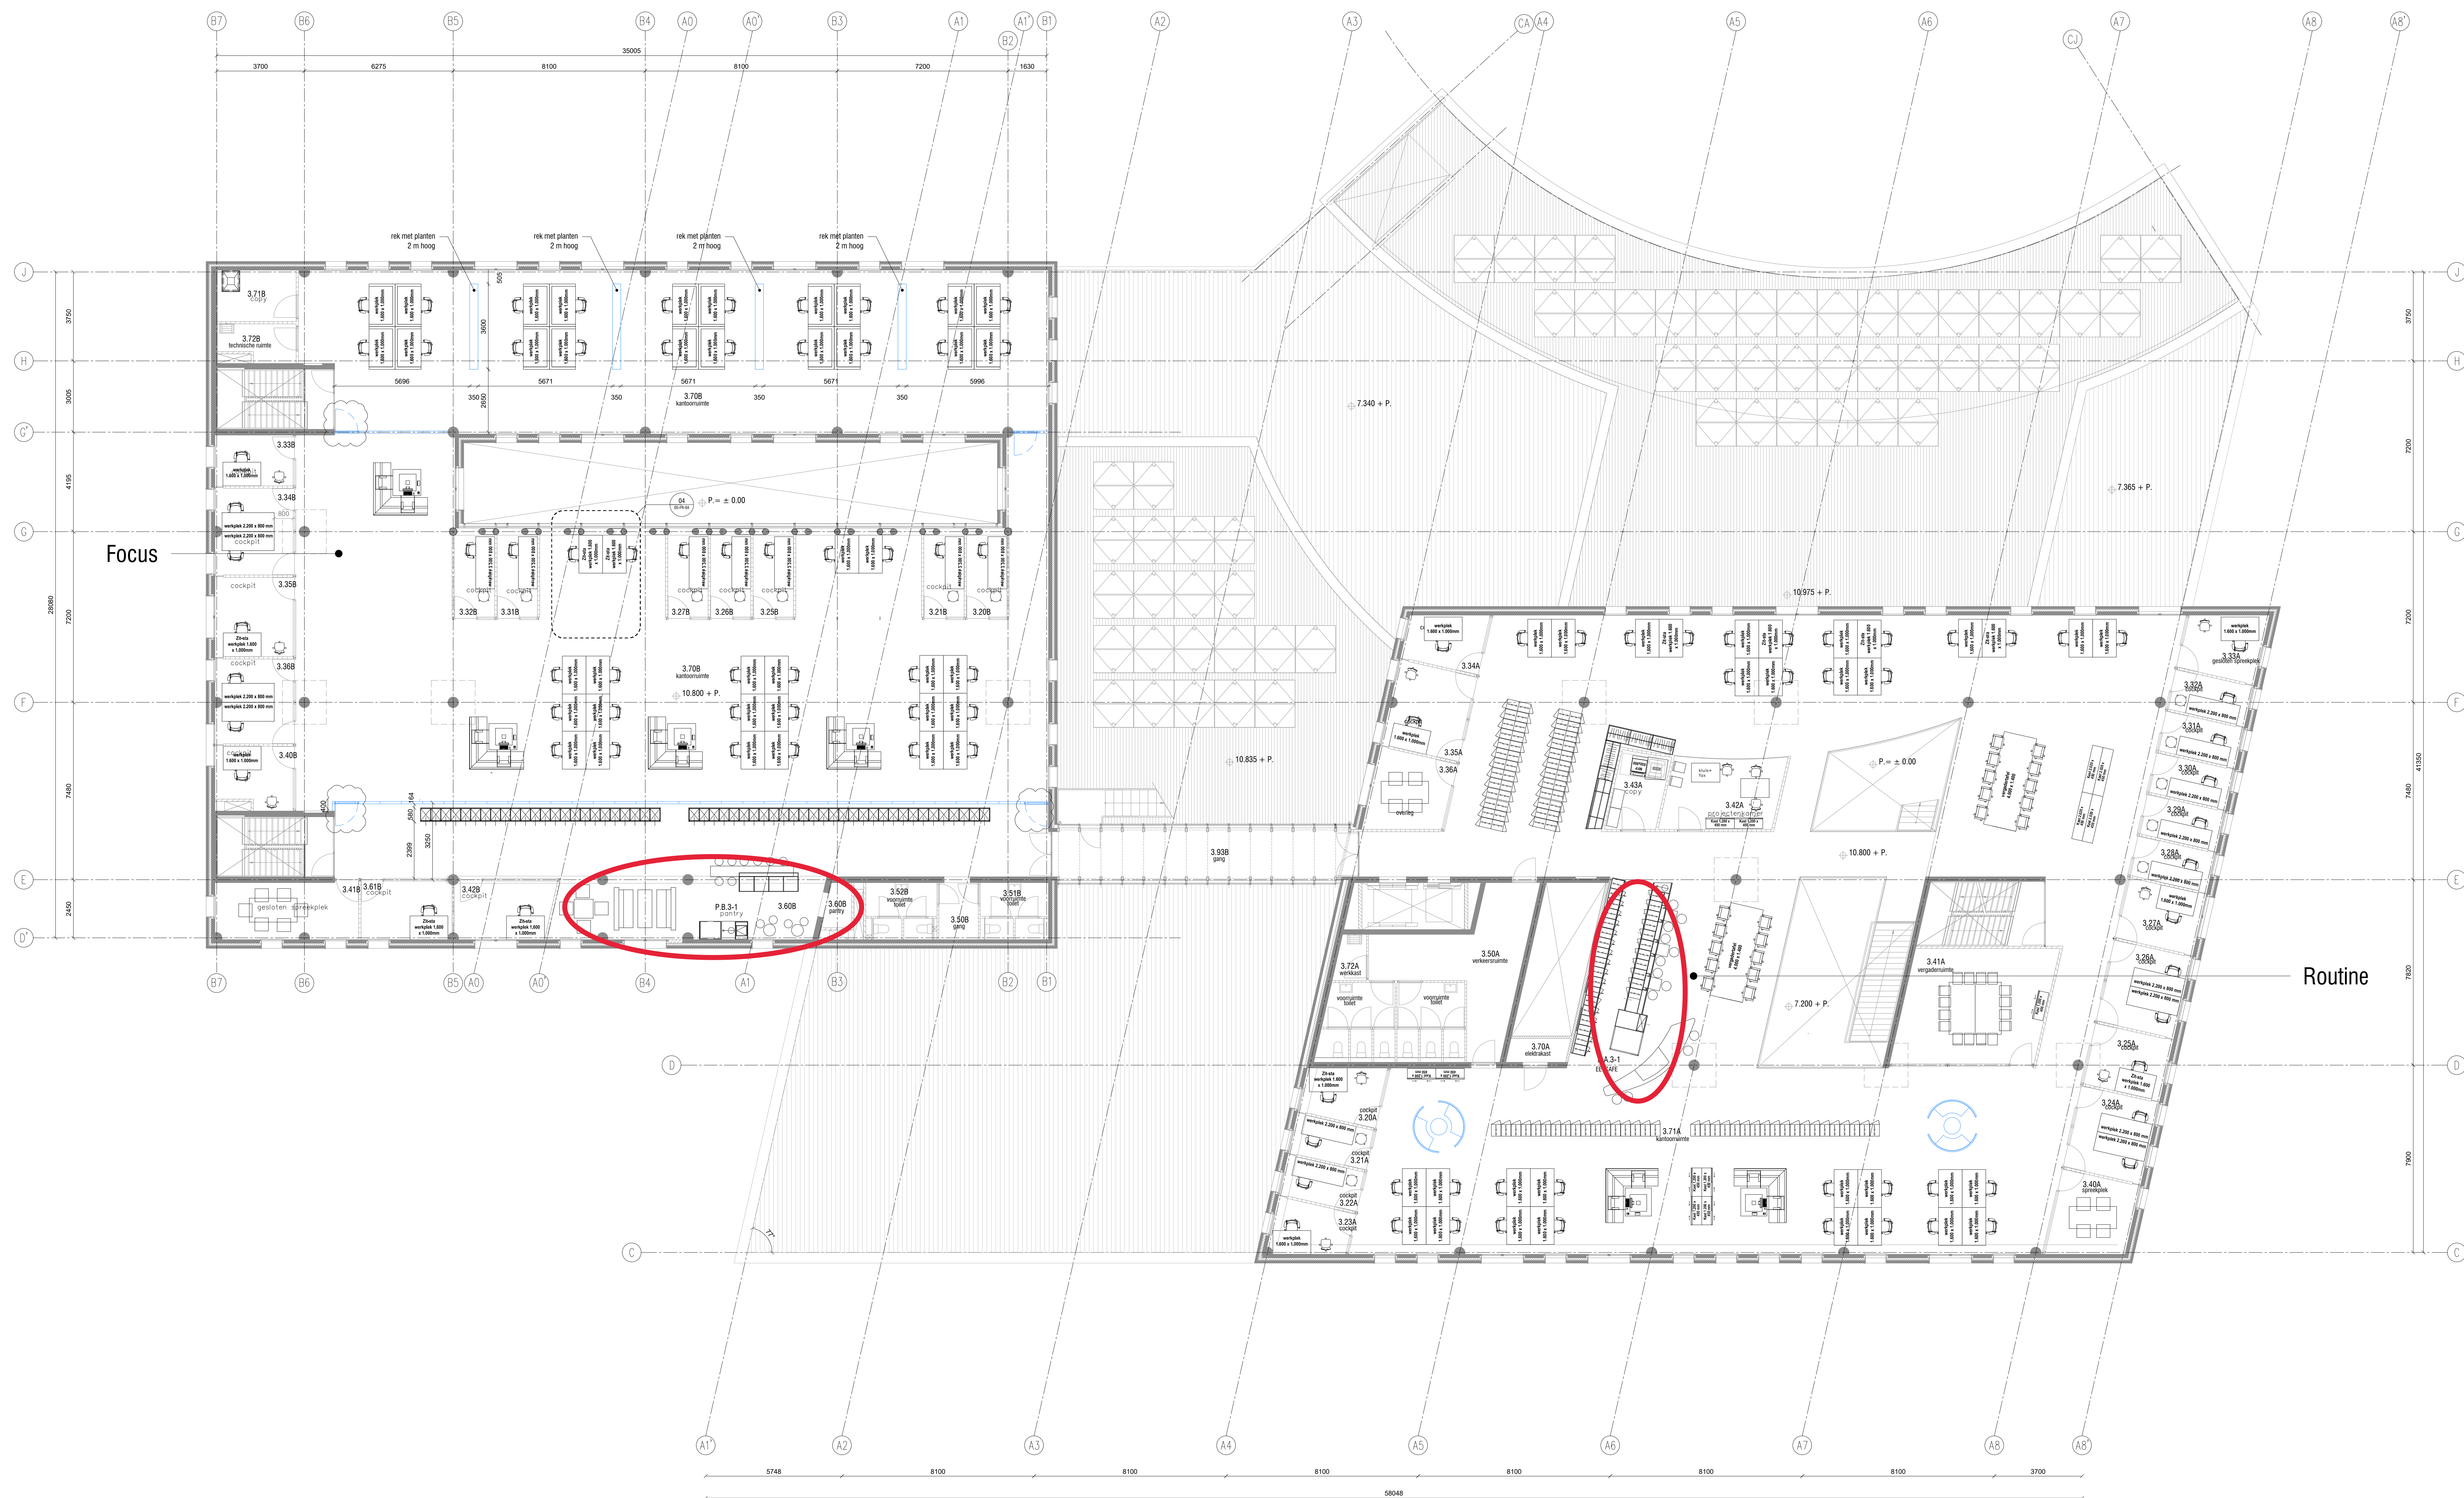

Algemene opmerkingen:
Alle wanden (behalve de absolute wanden) worden op bouwkundig platfom met behulp van drukstroken boven het platfom.
Bij het plaatsen van de wanden moet het bestaande platfom aangepast worden aan de nieuwe indeling.
De tagt vloerwerking moet bij de nieuwe wanden veranderd worden en aangepast aan de nieuwe situatie.

Reinvooi fasering:
bestaand
nieuw
interwand - glazen paneel
interwand - dichte paneel
aksentische wanden
slopen

Bouwkundig
1. Glaswand
11. Glaswand

Instalaties
1. ...
2. ...

Project
303 Hybride Werken - Mercado

Onderwerp
Meubilair - Plattegrond Laag 03

Fasering
2021

Tekening
02-PL-M-03

Fase
DO

Schaal
1:100

Formaat
A0

Datum
10-11-2021

