


Routine




Routine



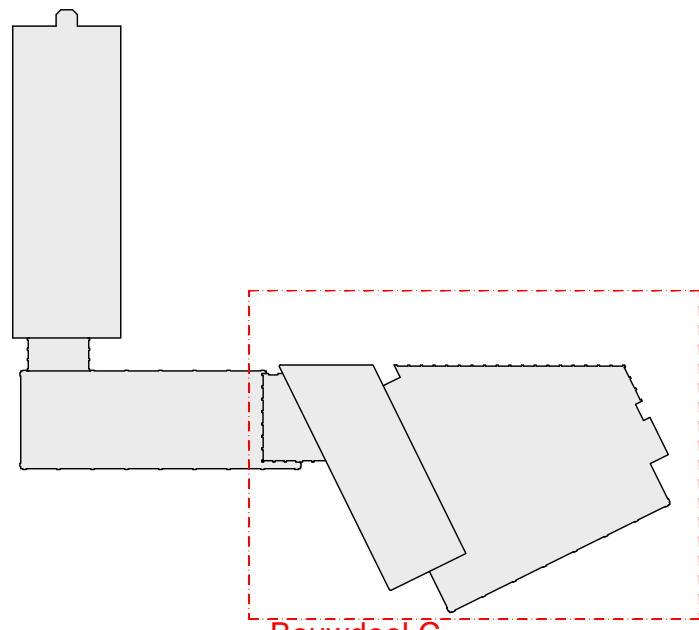

Bouwdeel C

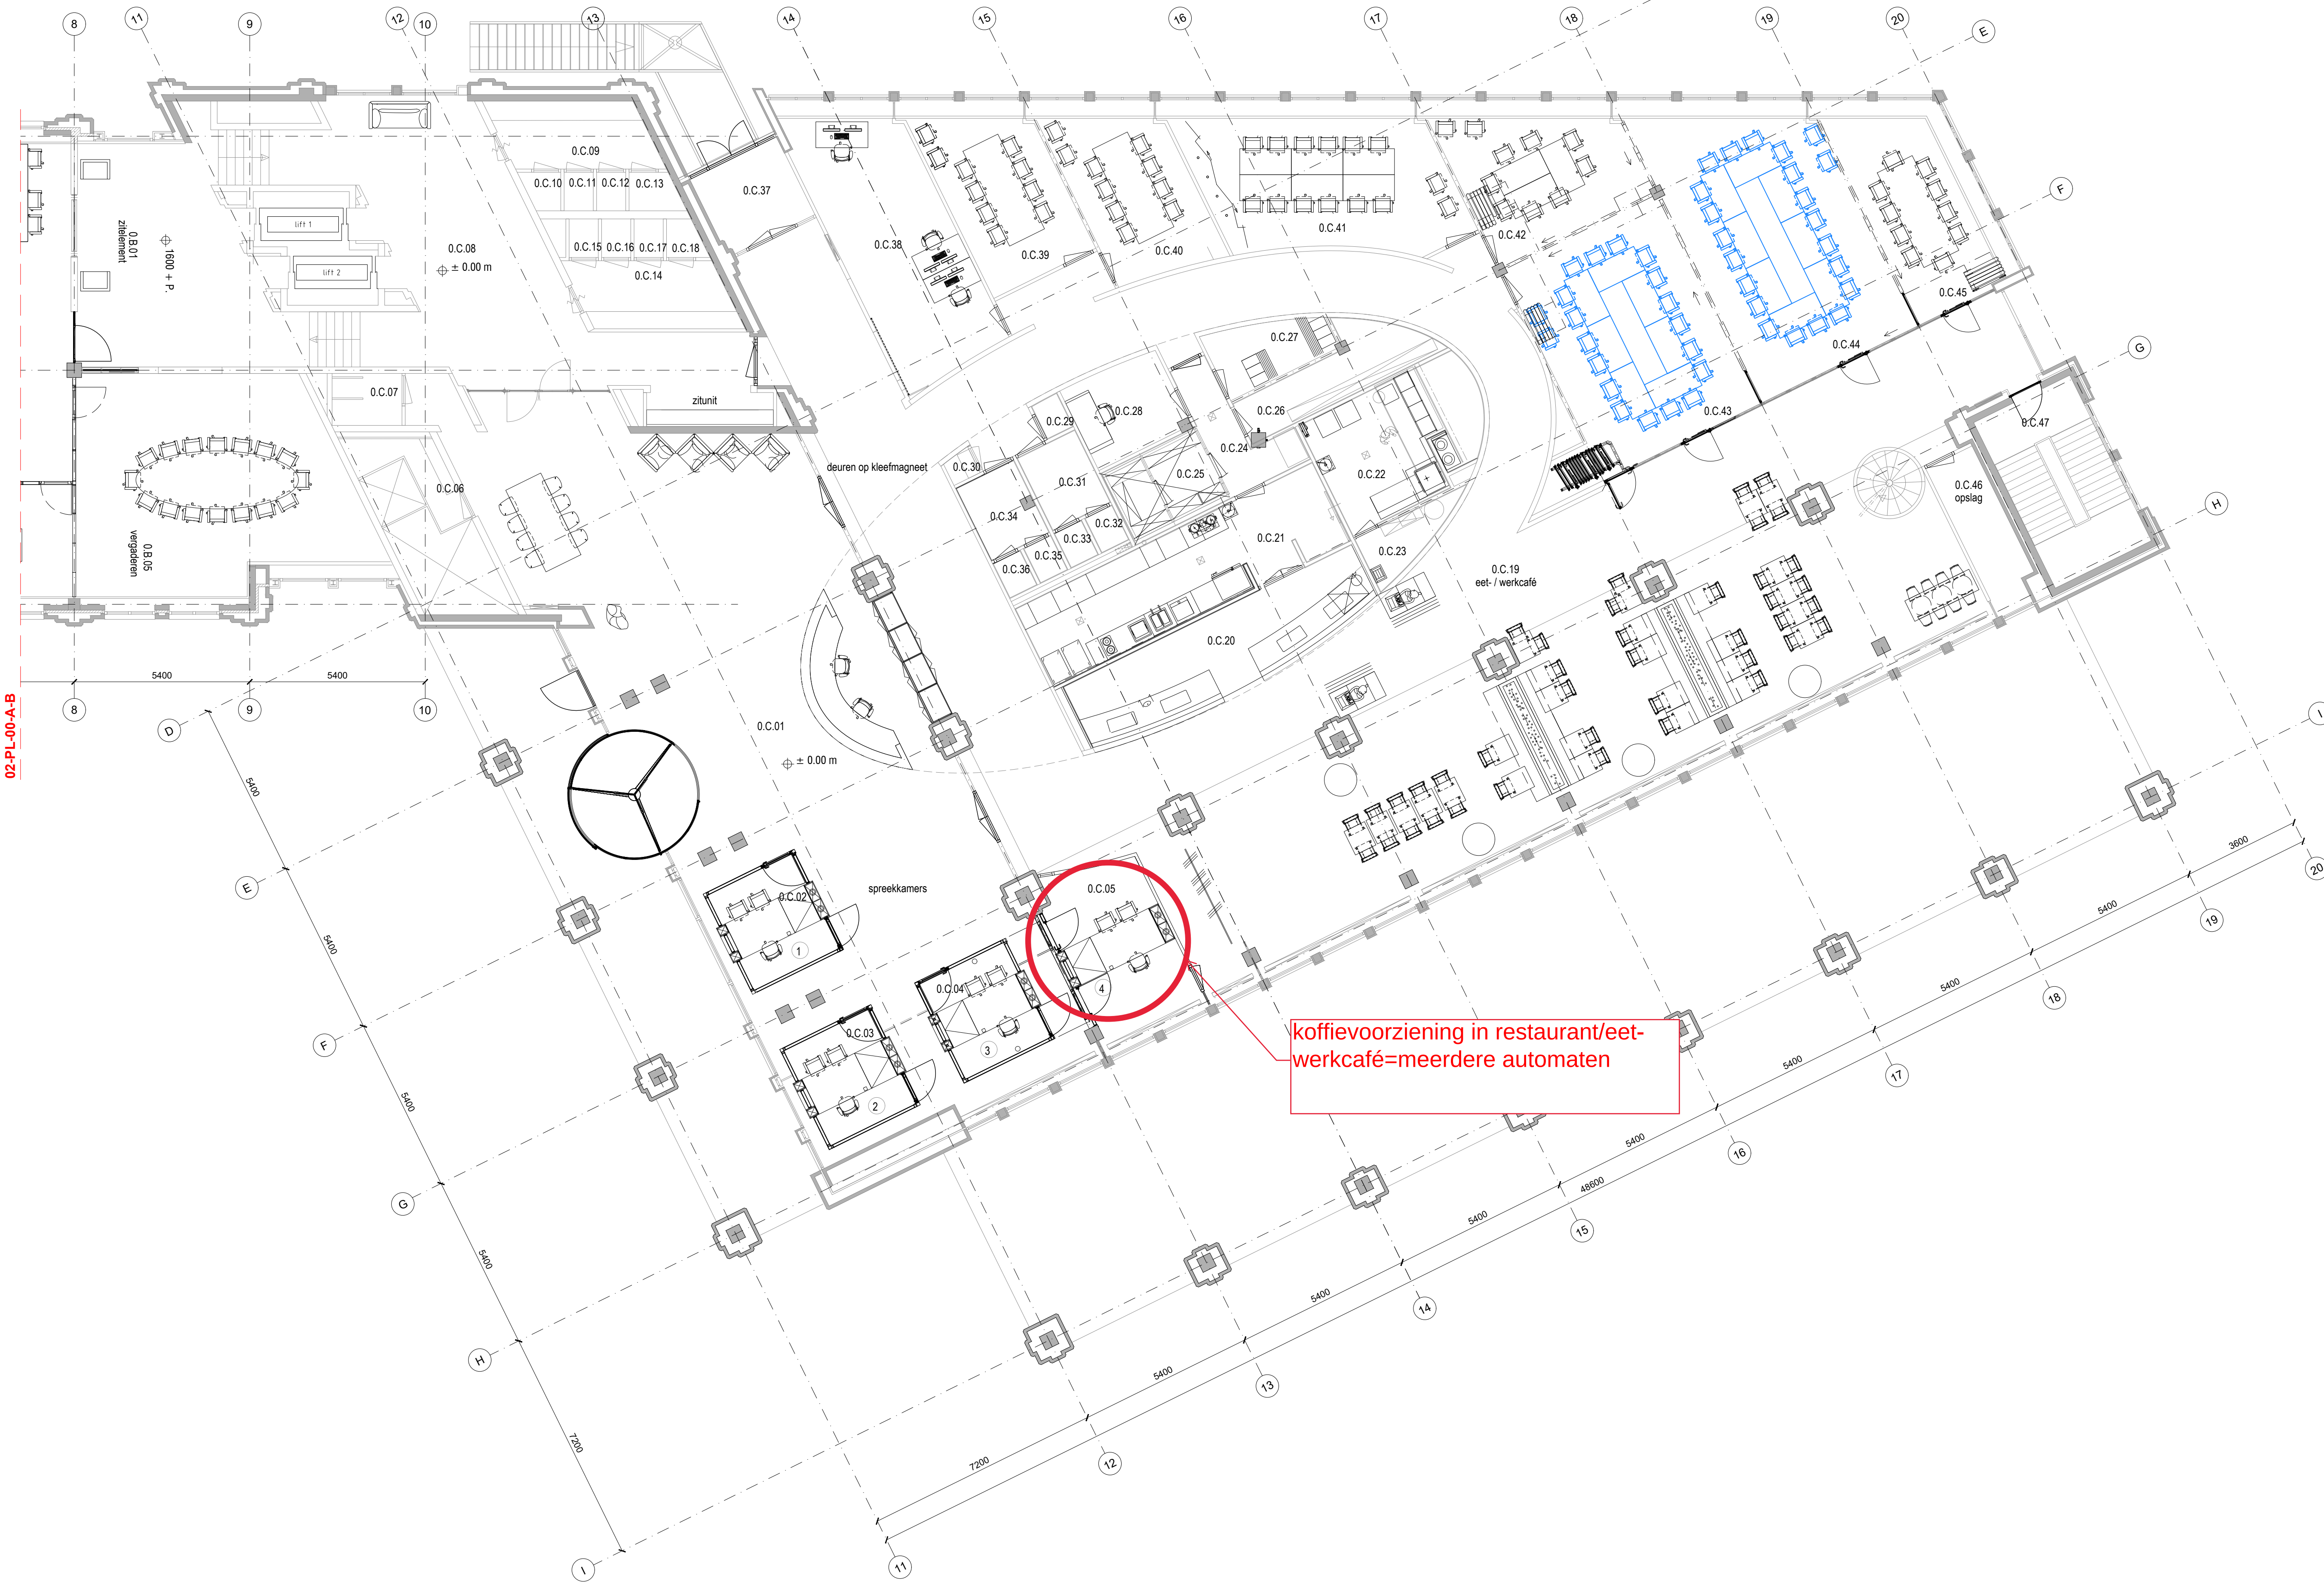

02-PL-00-A-B

koffievoorziening in restaurant/eet-
werkcafé=meerdere automaten

- Renvooi fasering:
- bestaand
 - nieuw
 - Inferwand - glazen paneel
 - Inferwand - dichte paneel
 - Akoestische wanden
 - slopen

- Bouwkundig
- 1. ...
 - 2. ...

- Installaties
- 1. ...
 - 2. ...

Project
303 Hybride Werken - NRE

Onderwerp
Meubilair - Plattegrond
Laag 00 - Bouwdeel C

Fasering
2021

Tekening
02-PL-M-00-C

Fase
DO

Schaal
1:100

Formaat
A1

Datum
10-11-2021



Bouwkundig

1. ...

Installaties

Project
303 Hybride Werken - NRE

Onderwerp
Meubilair - Plattegrond
Laag 01 - Bouwdeel A-B

Fasering
2021

Tekening
02-PI -M-01-A-B

Fase
DO

Schaal
1:100

Formaat
A 1

Datum



atum
0-11-2021



Bouwkundig

1. ...

2. ...

Installaties

1. ...
2. ...

Project
303 Hybride Werken - N

Onderwerp
Meubilair - Plattegrond
Laag 02 - Bouwdeel A-B

Fasering
2021


Tekening
02-PL-M-02-A-B

Fase
DO

Schaal
1:100

Formaat
A1

Datum
10-11-2021

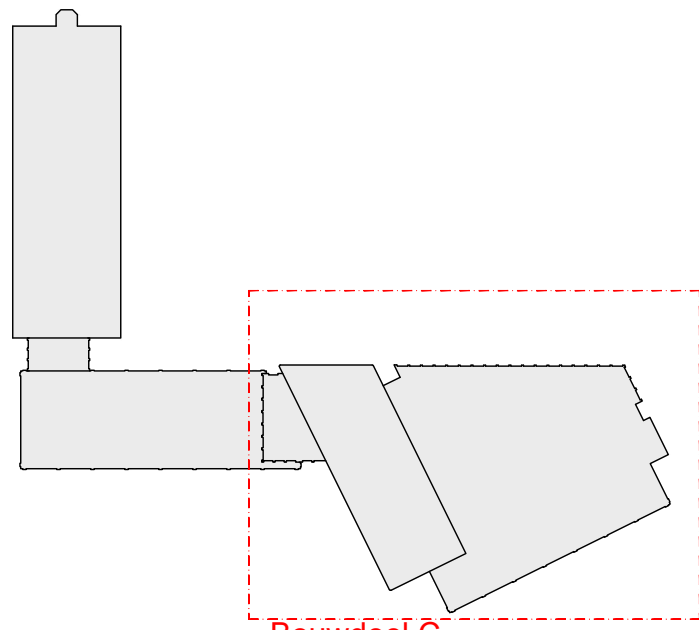

Bouwdeel C



02-PL-M-02-A-B

- Renvoer fasering:
- bestaand
 - nieuw
 - Inferwand - glazen paneel
 - Inferwand - dichte paneel
 - Akoestische wanden
 - slopen

- Bouwkundig
- 1. ...
 - 2. ...

- Installaties
- 1. ...
 - 2. ...

Project
303 Hybride Werken - NRE

Onderwerp
Meubilair - Plattegrond
Laag 02 - Bouwdeel C

Fasering
2021




Tekening
02-PL-M-02-C

Fase
DO

Schaal
1:100

Formaat
A1

Datum
10-11-2021

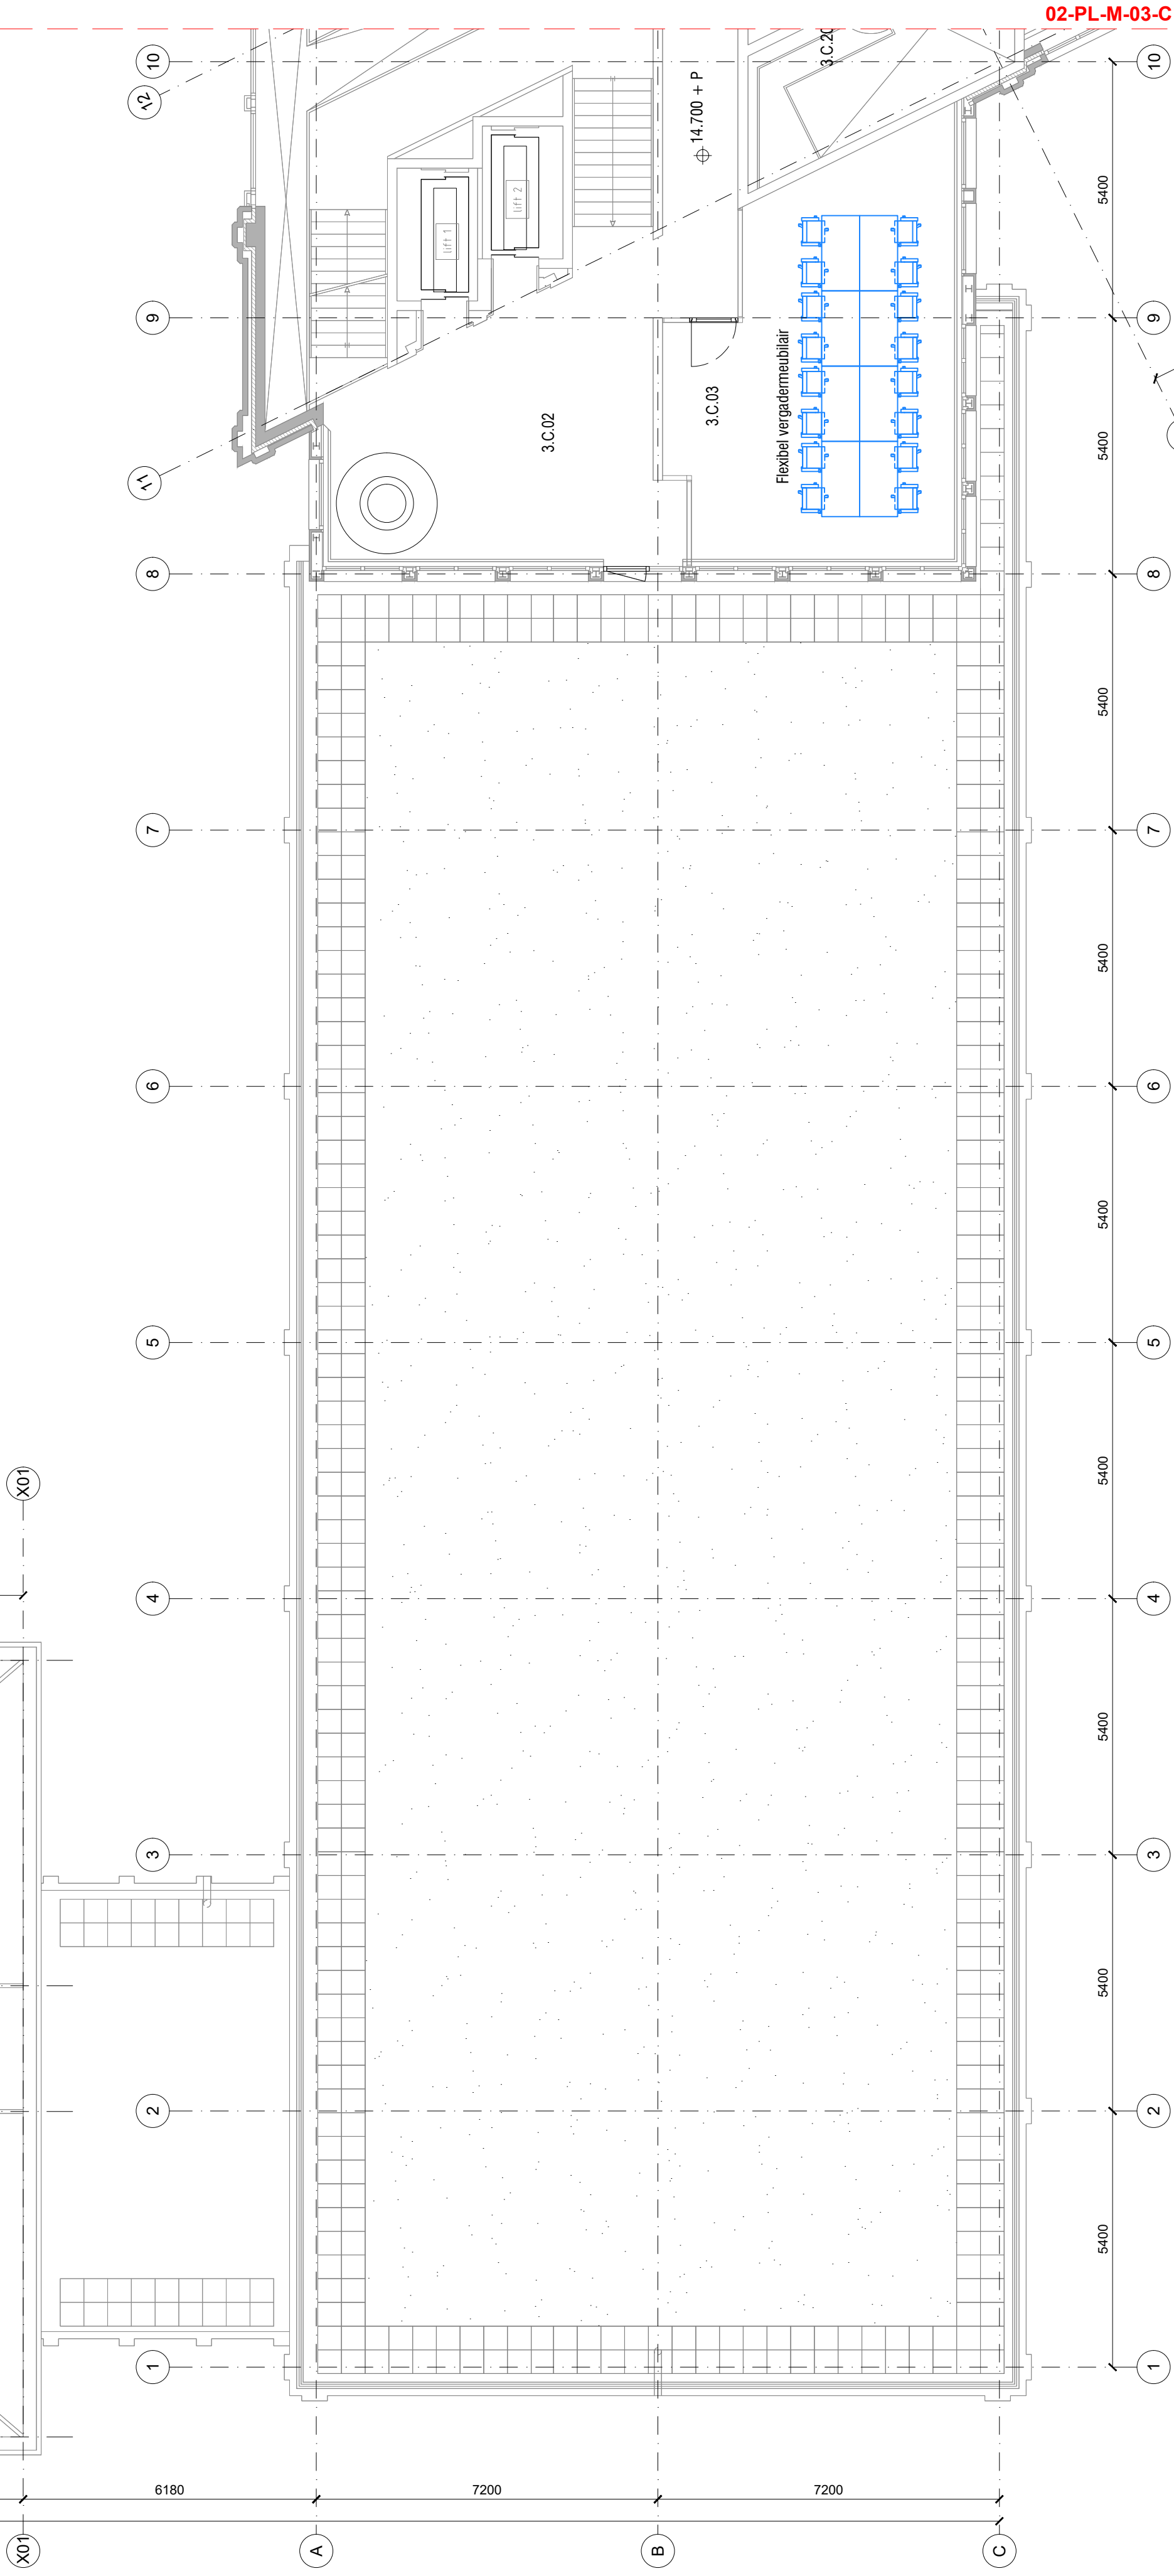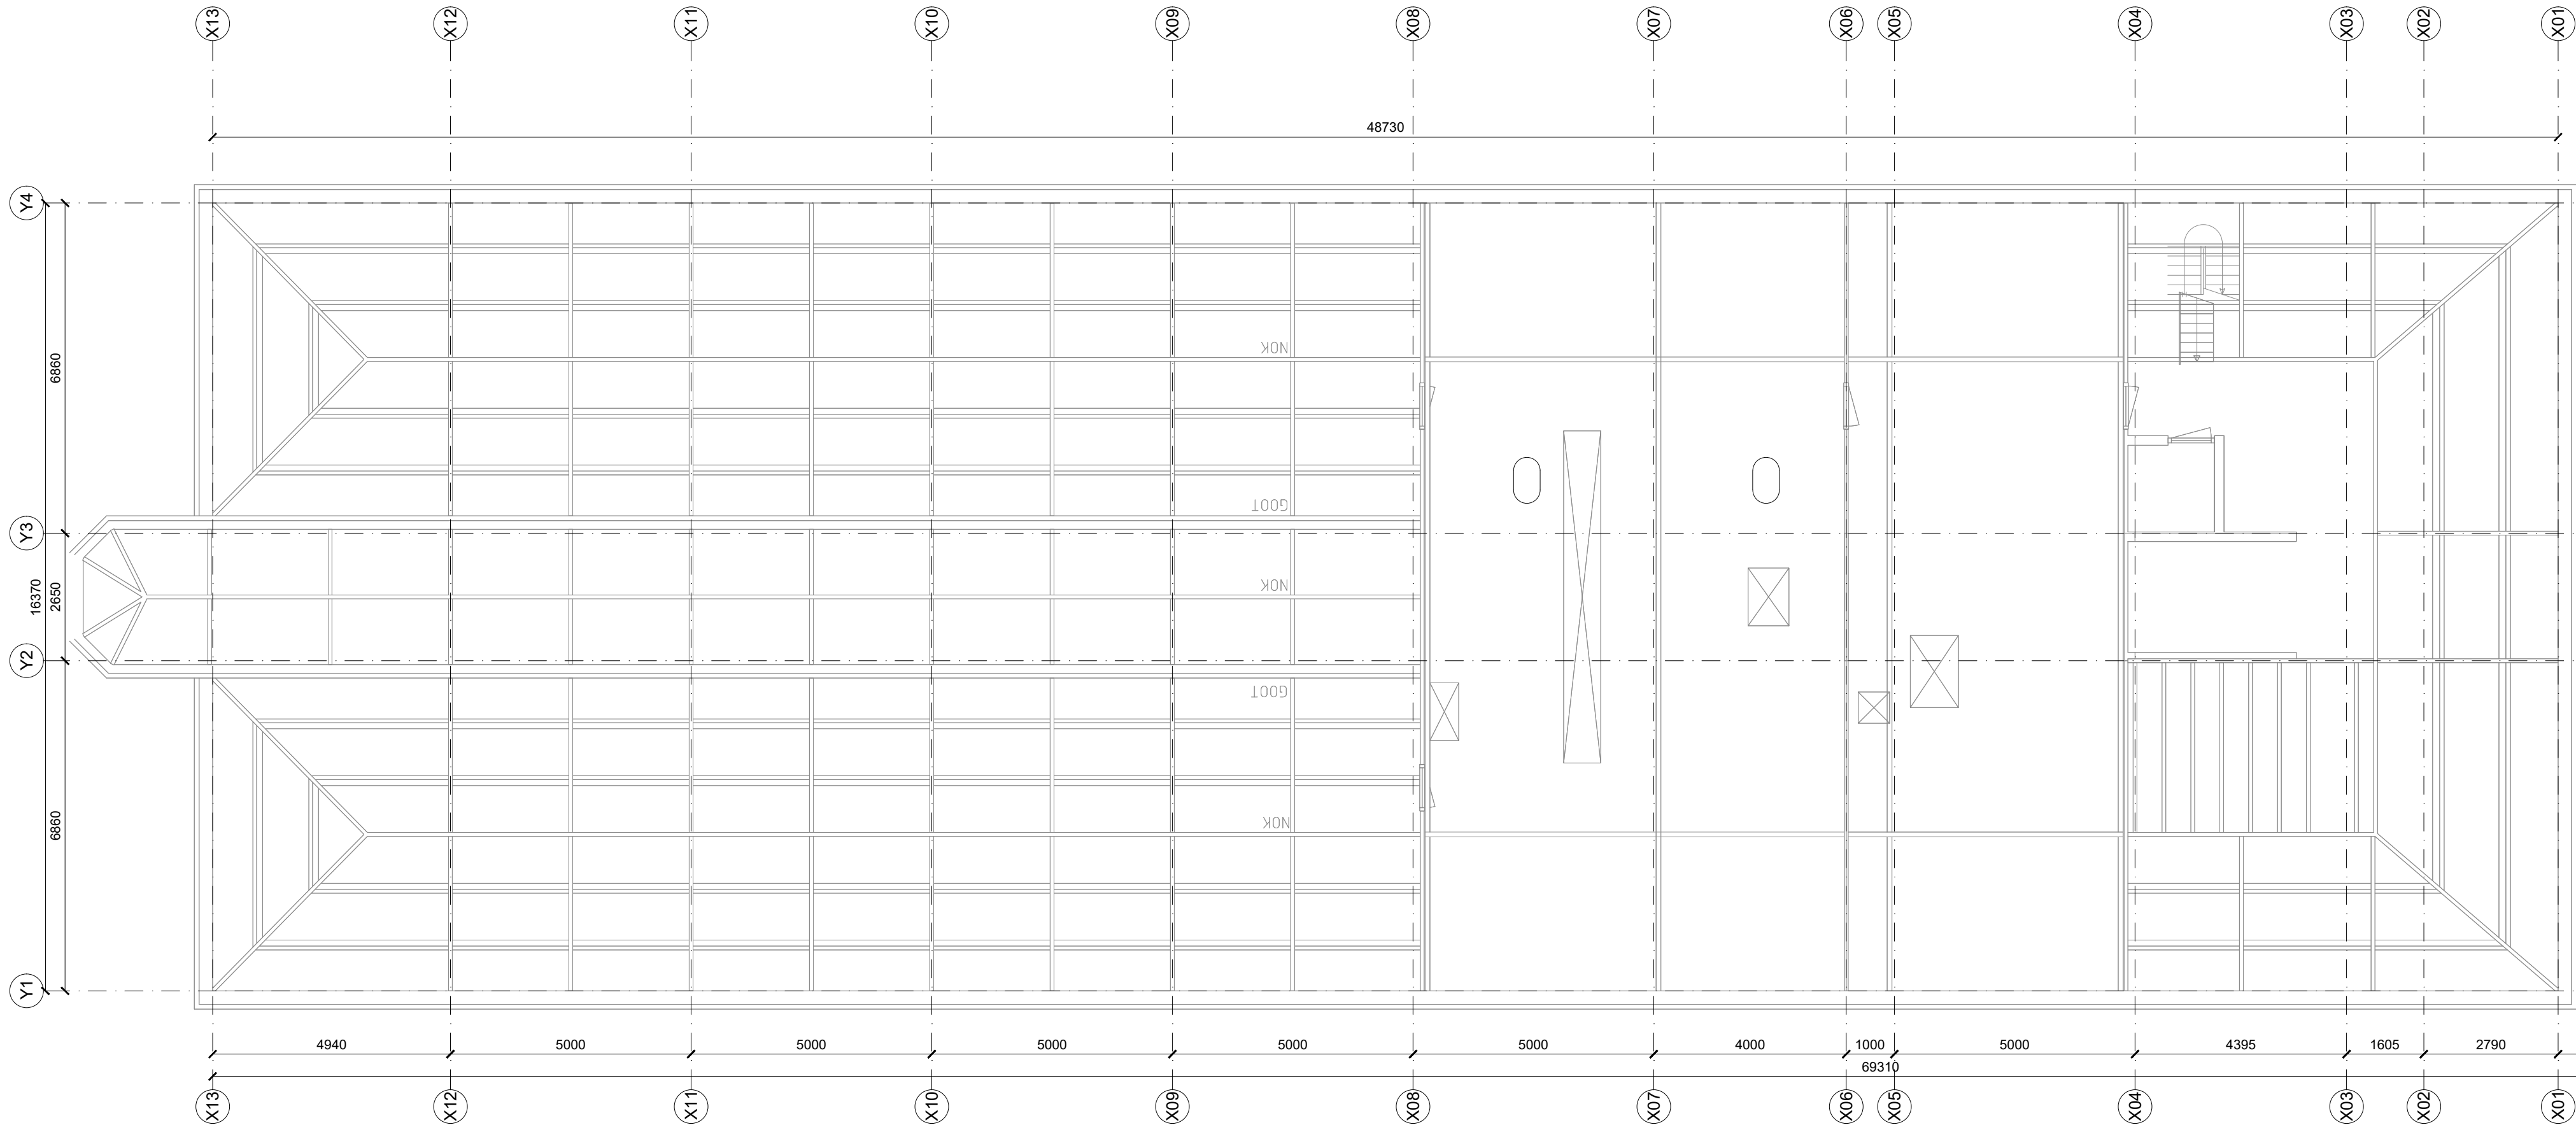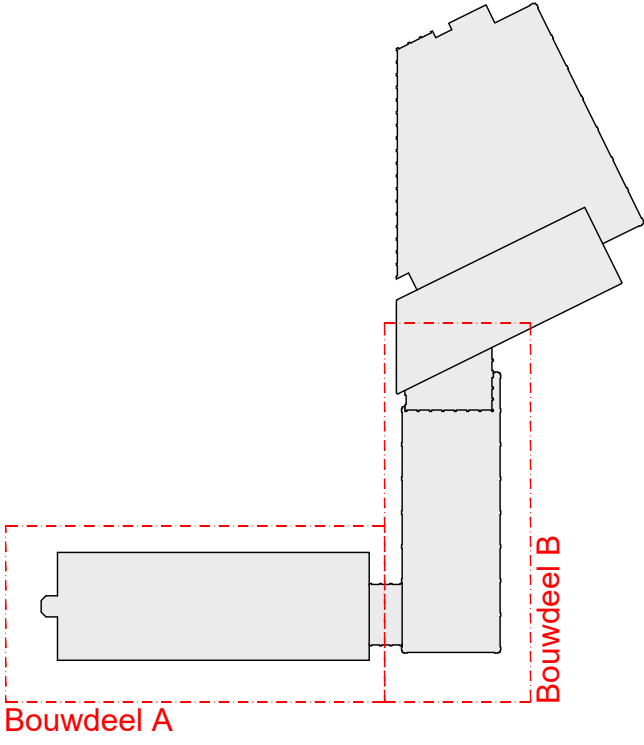

- Renvoel fasering:
- bestaand
 - nieuw:
 - Interwand - glazen paneel
 - Interwand - dichte paneel
 - Akoestische wanden
 - slopen

- Bouwkundig
- 1. ...
 - 2. ...

- Installaties
- 1. ...
 - 2. ...

Project
303 Hybride Werken - NRE

Onderwerp
Meubilair - Plattegrond
Laag 03 - Bouwdeel A-B

Fasering
2021


Tekening
02-PL-M-03-A-B

Fase
DO

Schaal
1:100

Formaat
A1

Datum
10-11-2021

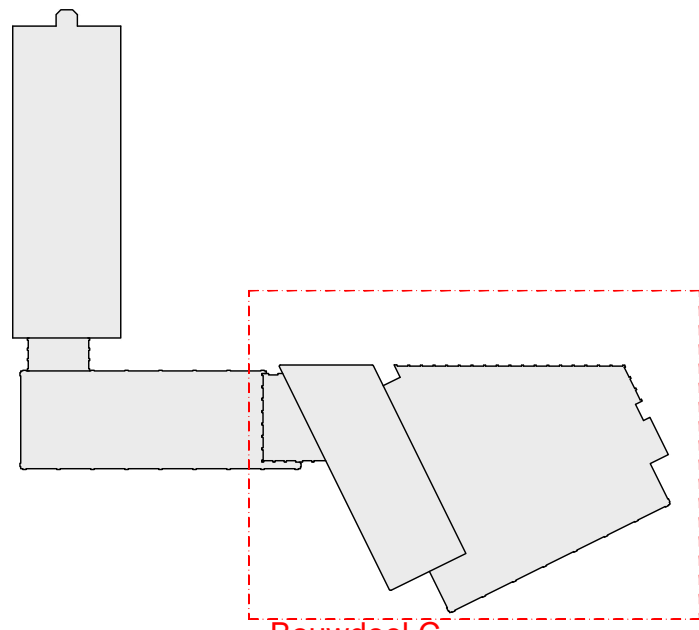

- Renvooi fasering:
- bestaand
 - nieuw:
 - Interwand - glazen paneel
 - Interwand - dichte paneel
 - Akoestische wanden
 - slopen

- Bouwkundig
- 1. ...
 - 2. ...

- Instalaties
- 1. ...
 - 2. ...

Project
303 Hybride Werken - NRE

Onderwerp
Meubilair - Plattegrond
Laag 03 - Bouwdeel C

Fasering
2021

Tekening
02-PL-M-03-C

Fase
DO

Schaal
1:100

Formaat
A1

Datum
10-11-2021