
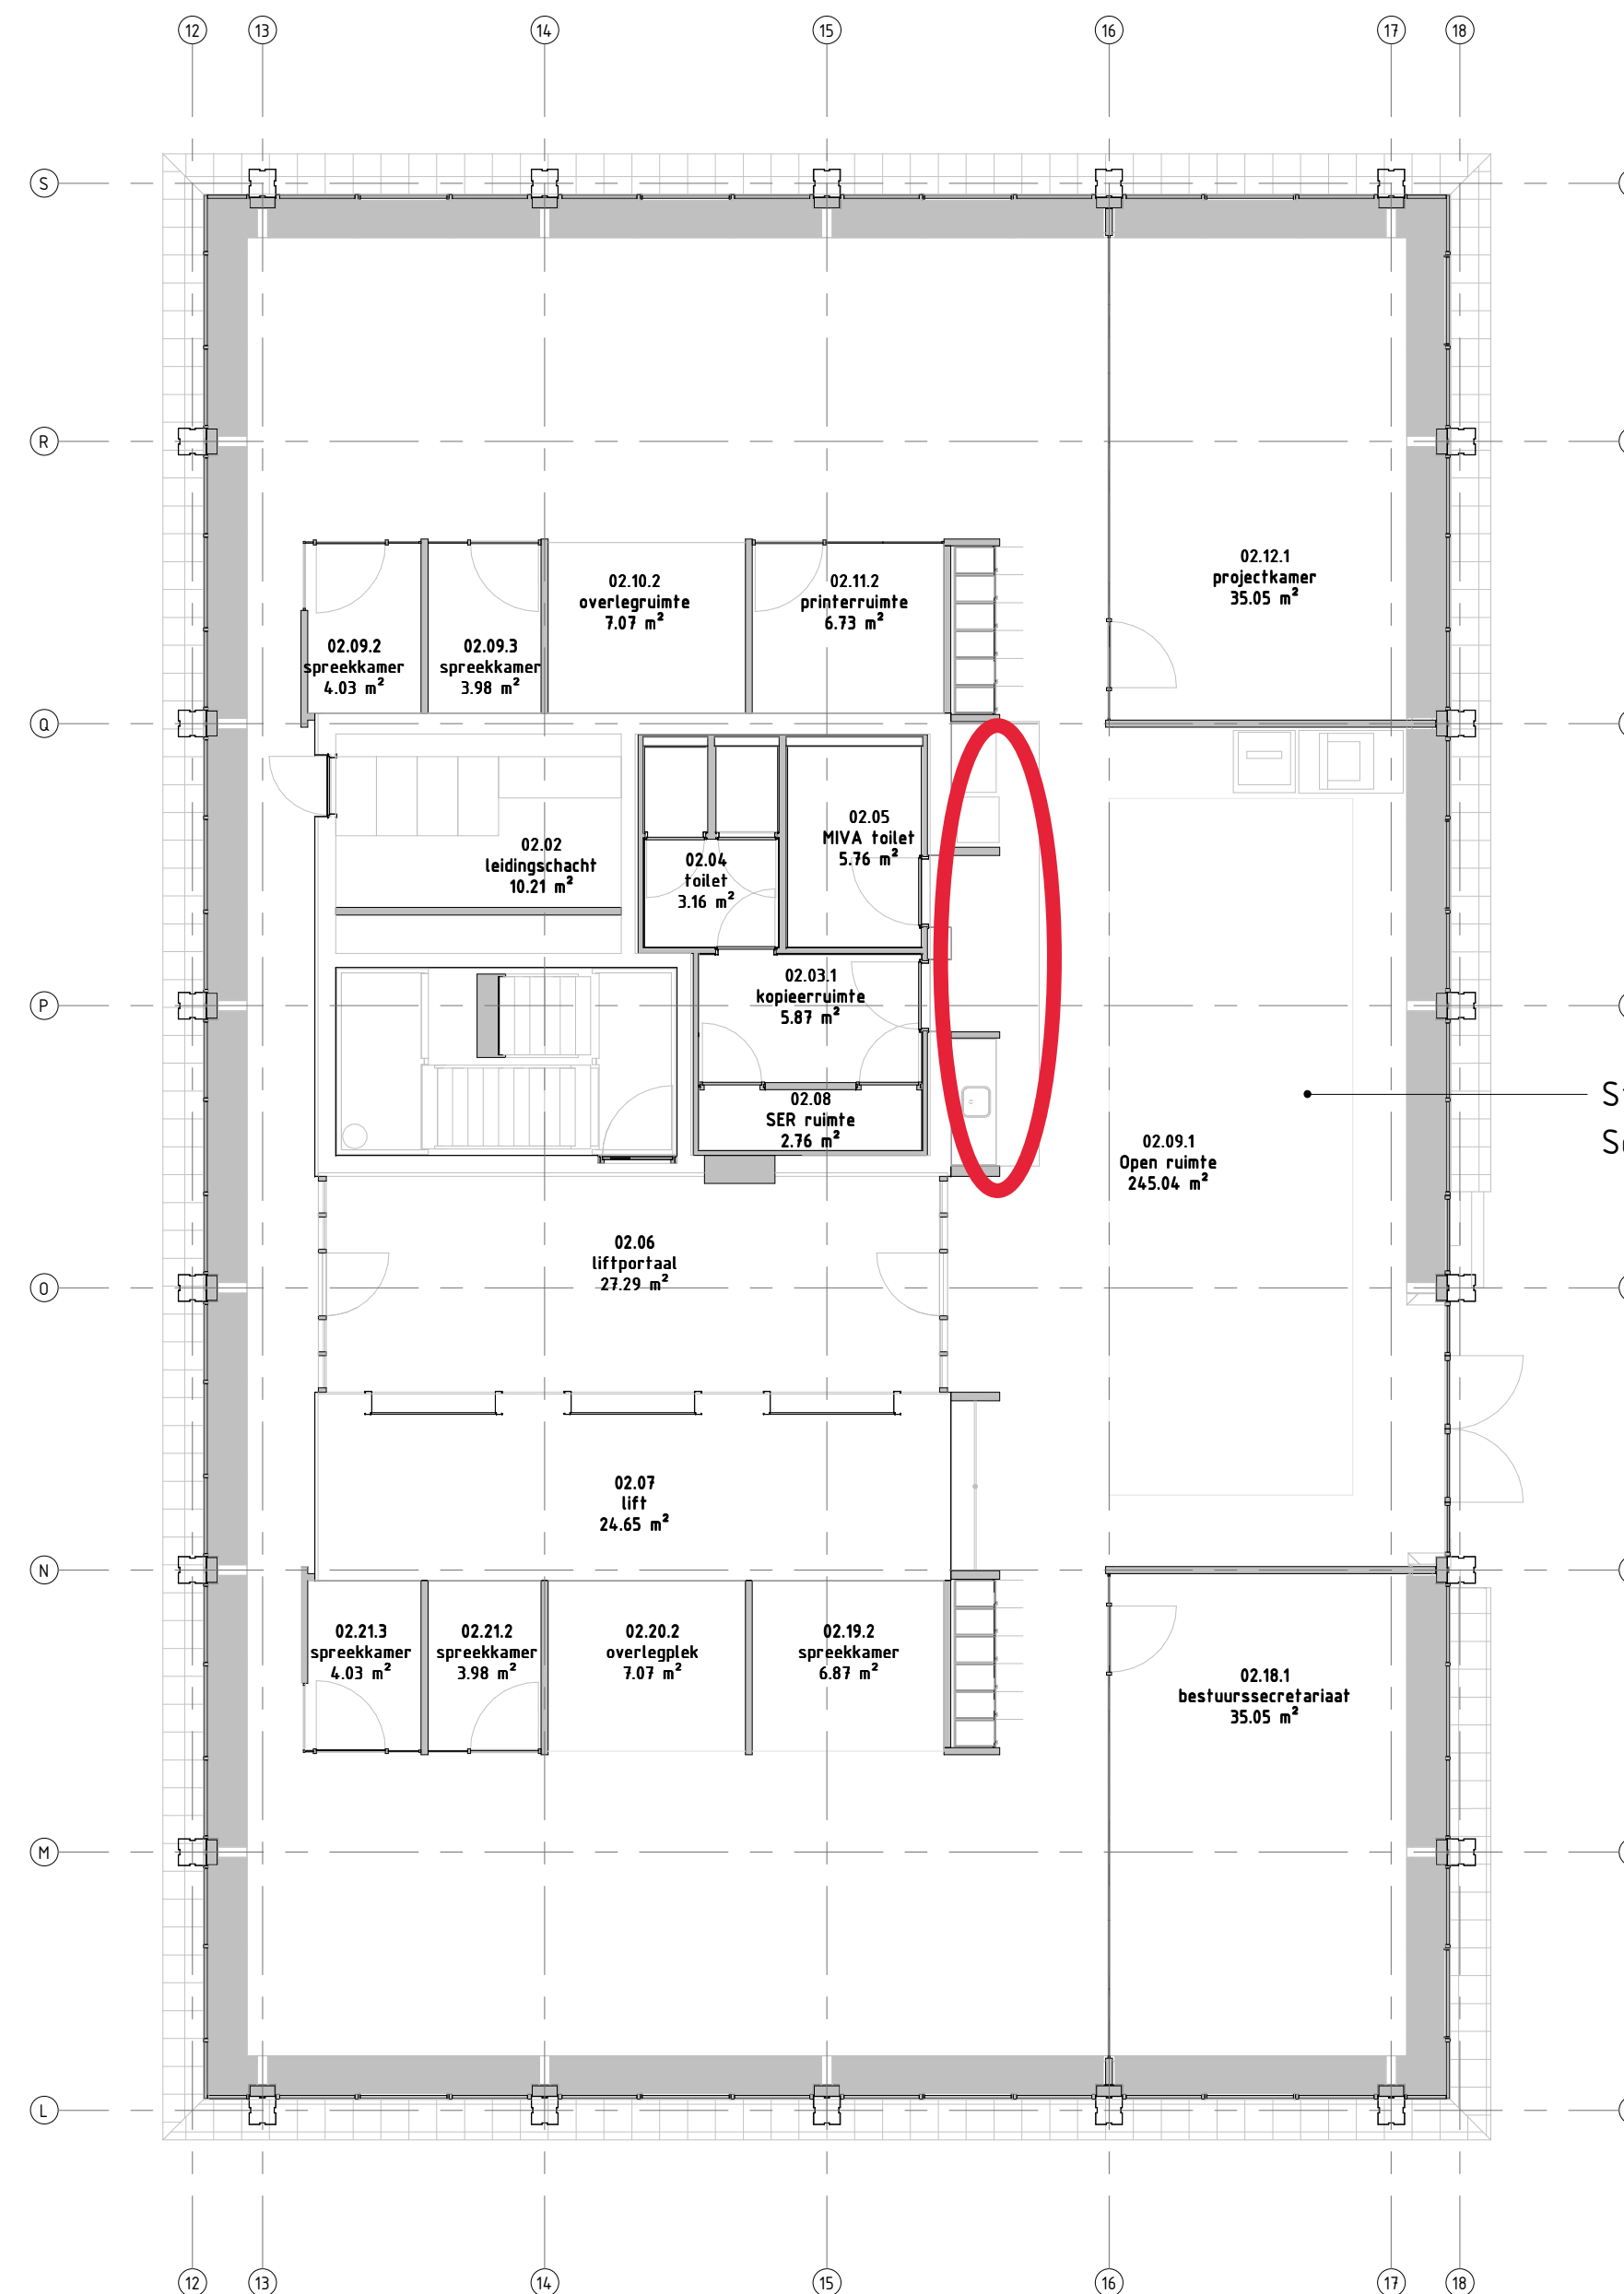
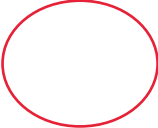


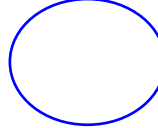

 = Pantry
 = Huiskamer

Strat. / DIR / Griffie /
Secr. Bestuur

Bouwkundig
1. ...
2. ...

Installaties
1. ...
2. ...

Laag 02 - meubilair
Schaal: 1 : 100

Project
303 Hybride Werken - Stadhuistoren
Onderwerp
Plattegrond Laag 02 - meubilair
Fasering
2021
Tekening
PL02-M
Fase
DO
Status
Definitief
Schaal
1 : 100
Formaat
A2
Datum
09-11-2021
Gewijzigd

RUA +
DOOR
IMPULS
geeft energie

alle maatvoering in het werk te controleren



Bouwkundig
1. ...
2. ...

Installaties
1. ...
2. ...

Laag 03 - meubilair

Schaal: 1 : 100

Project
303 Hybride Werken - Stadhuistoren

Onderwerp
Plattegrond Laag 03 - meubilair

Fasering
2021

Tekening
PL03-M

Fase
DO

Status
Definitief

Schaal
1 : 100


Formaat
A2

Datum
09-11-2021

Gewijzigd

RUA +
DOOR
IMPULS
geeft energie

alle maatvoering in het werk te controleren

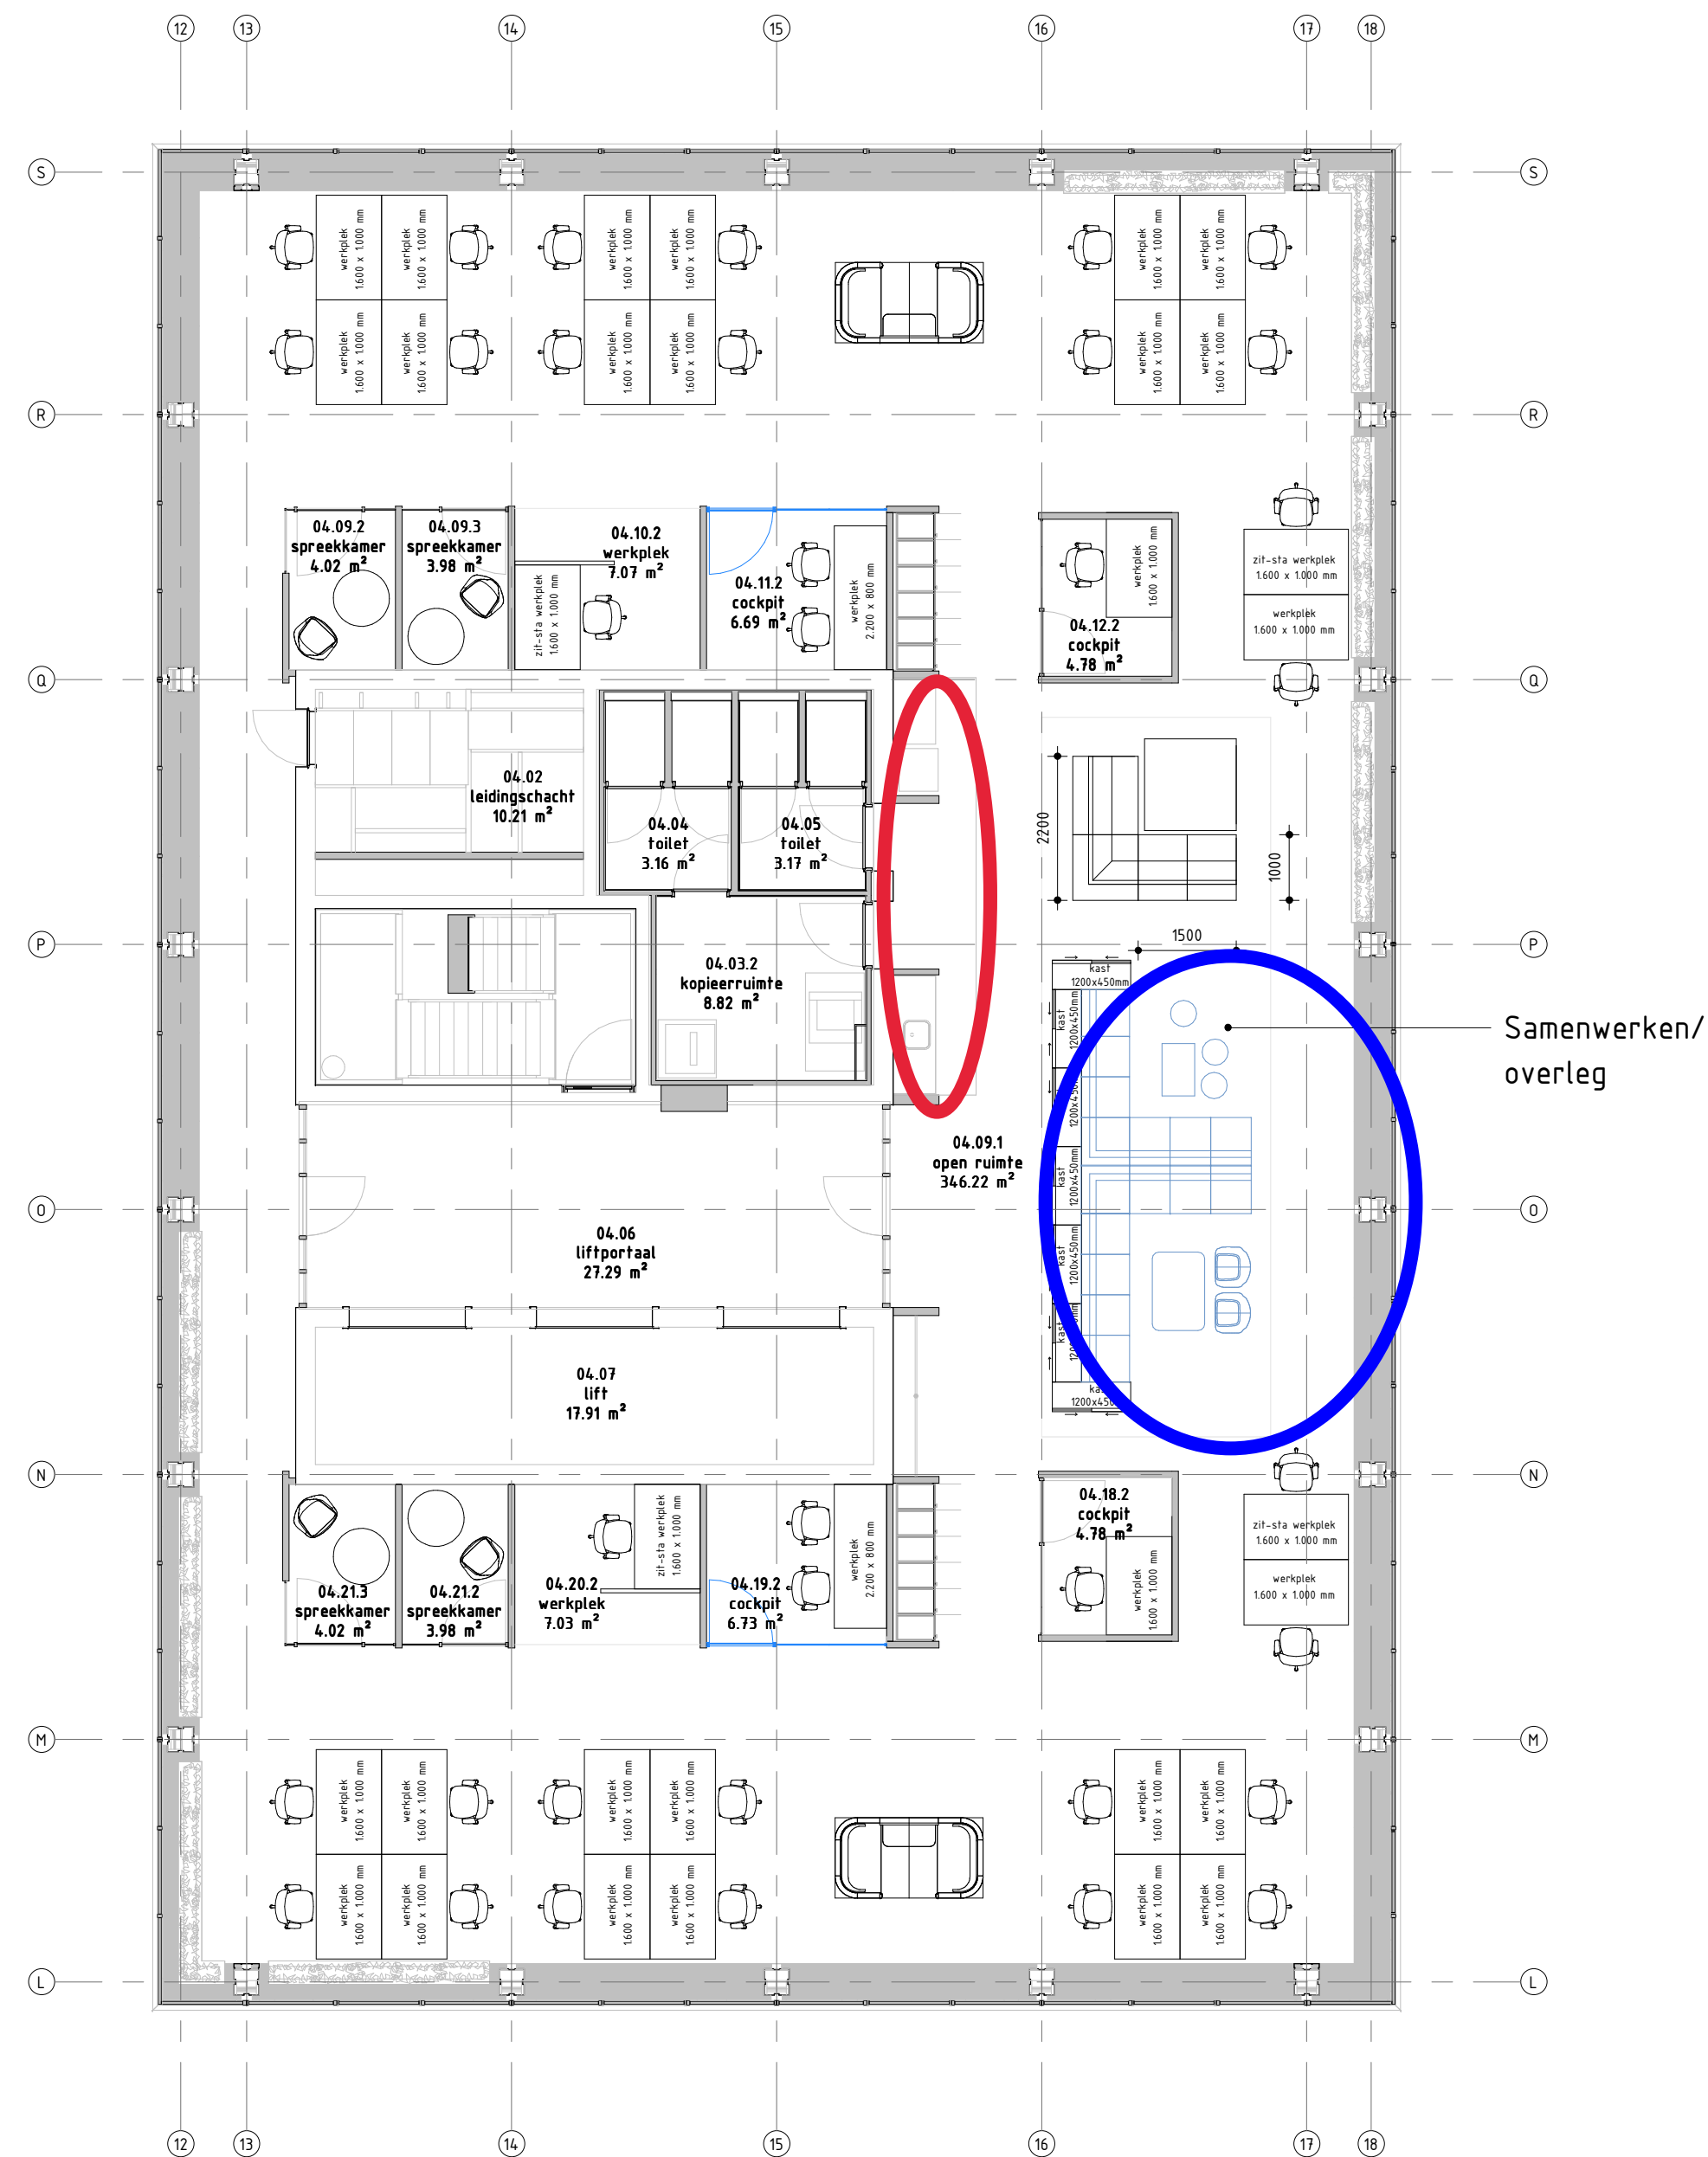

Laag 04 - meubilair
Schaal: 1 : 100

Project
303 Hybride Werken - Stadhuistoren

Onderwerp
Plattegrond Laag 04 - meubilair

Fasering
2021

Tekening
PL04-M

Fase
DO


Status
Definitief

Schaal
1 : 100

Formaat
A2

Datum
09-11-2021

Gewijzigd

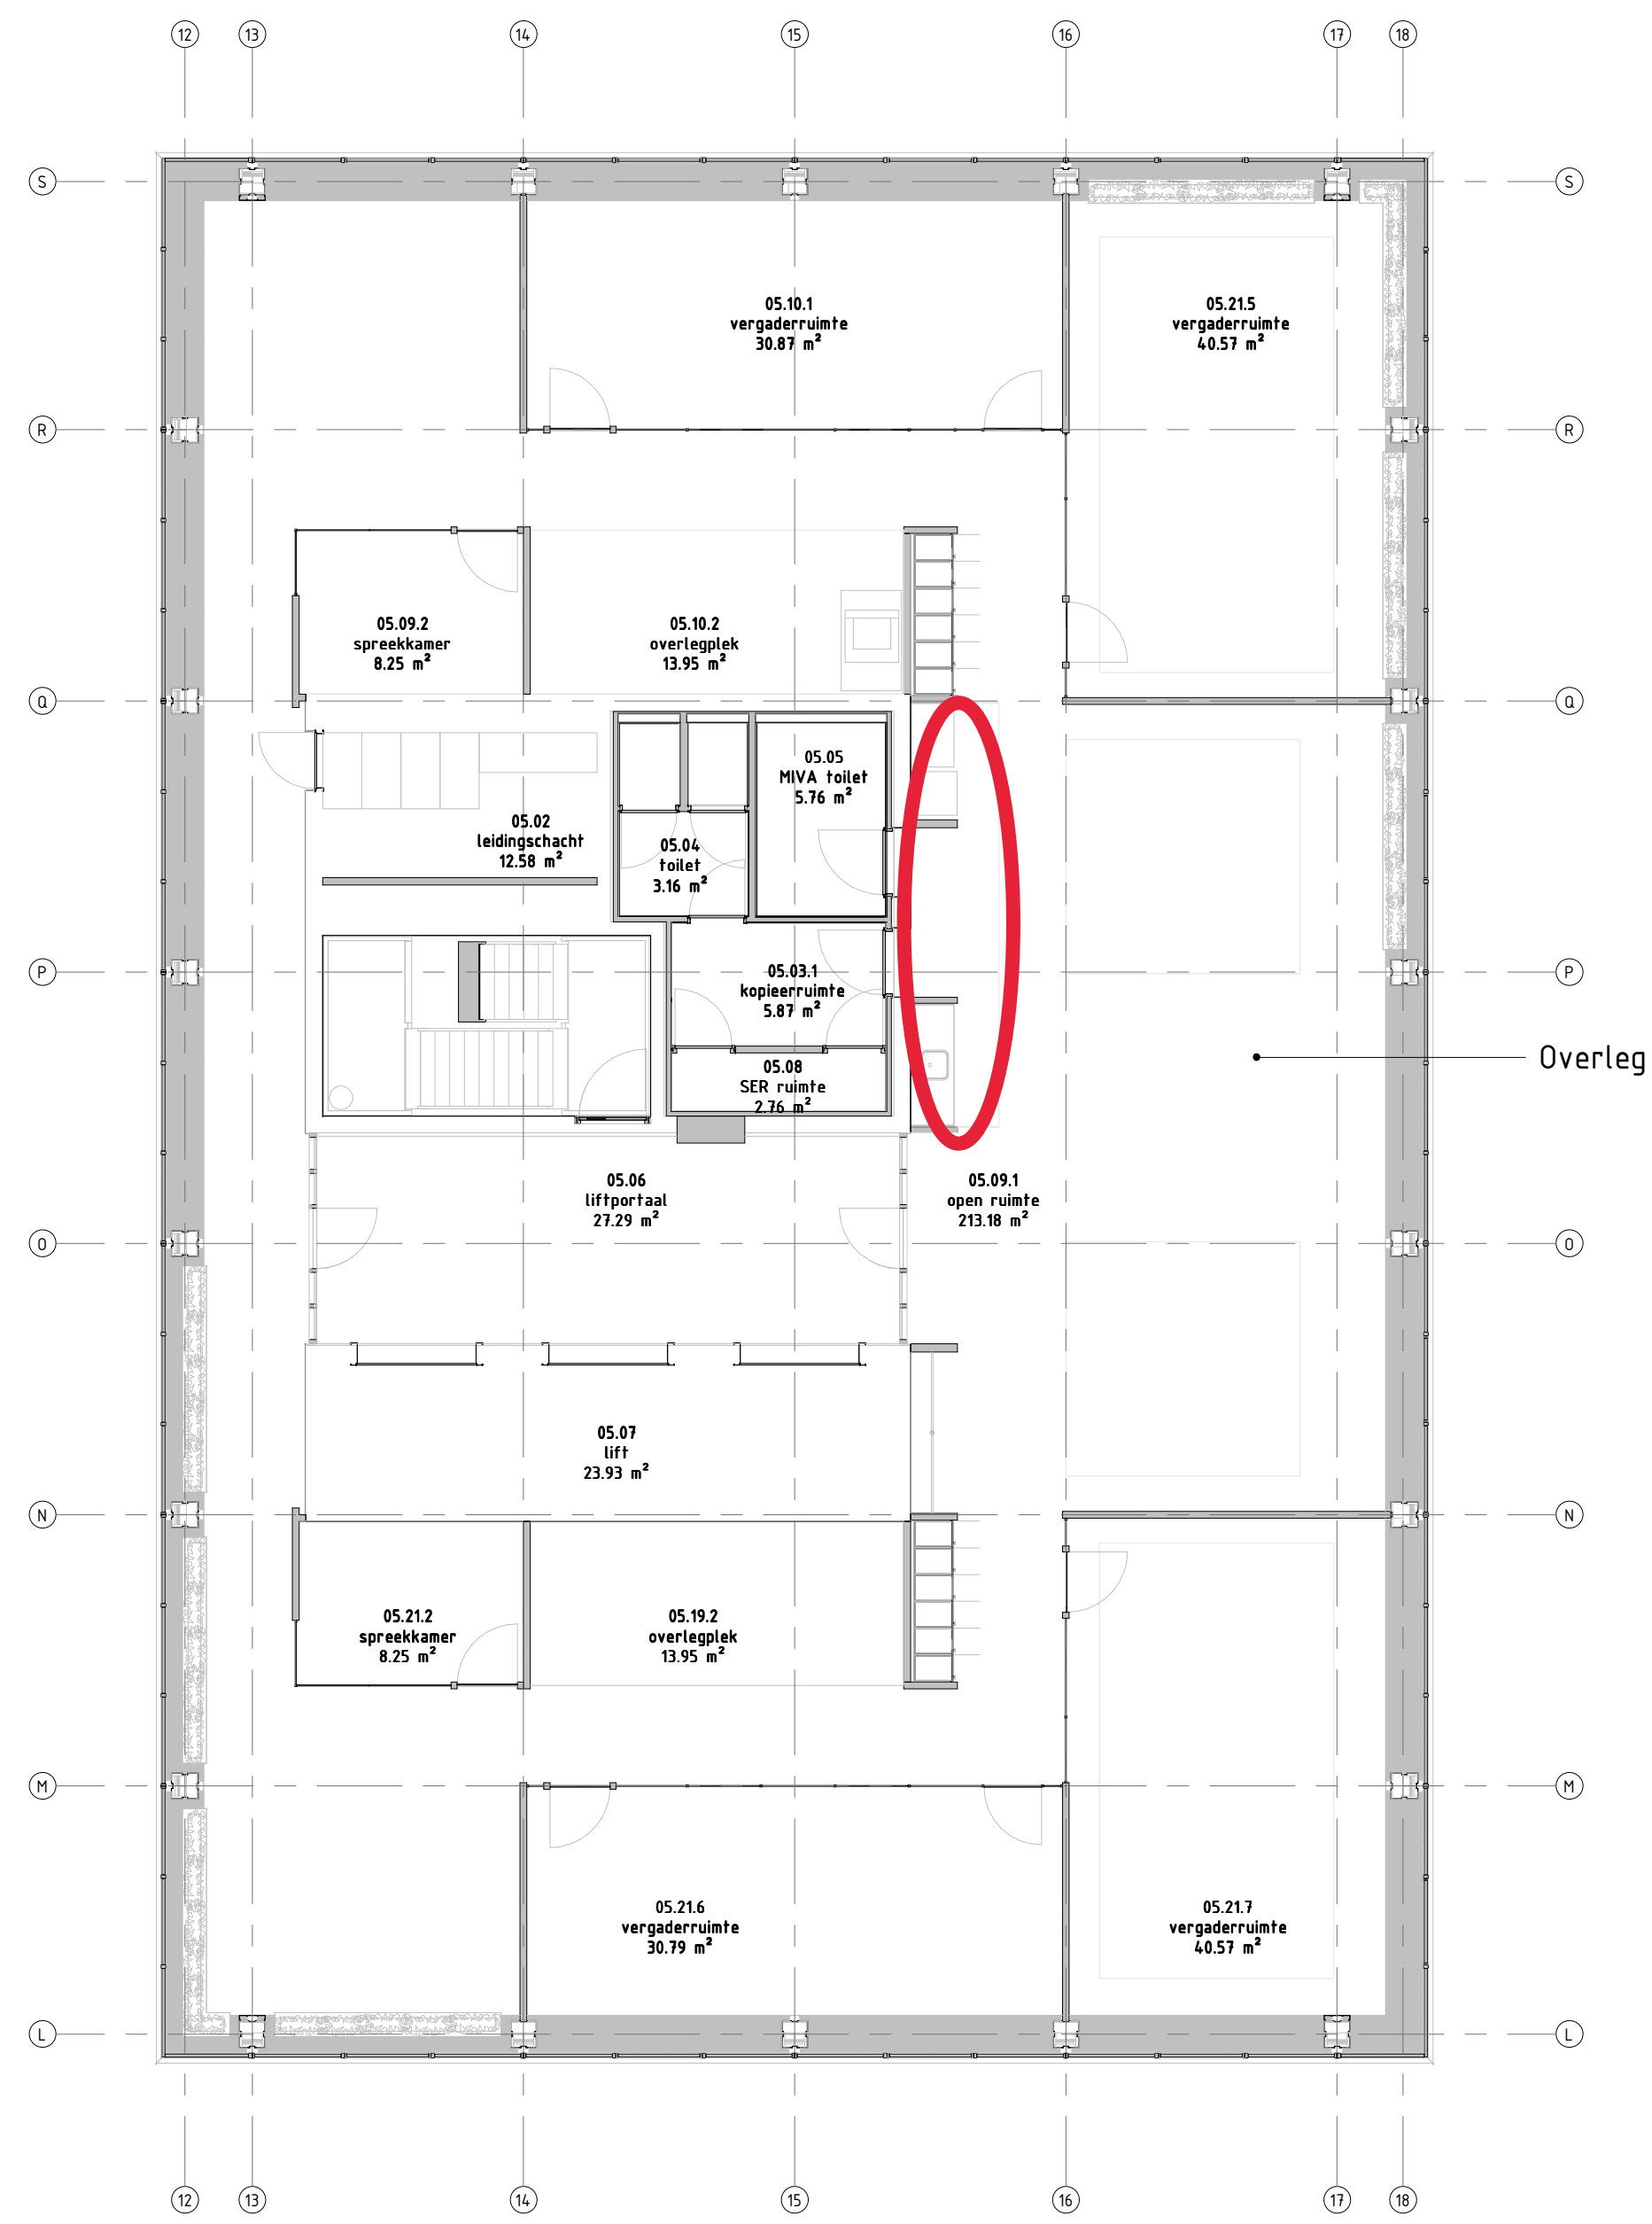

Bouwkundig
1. ...
2. ...

Installaties
1. ...
2. ...

Laag 05 - meubilair
Schaal: 1 : 100

Project
303 Hybride Werken - Stadhuistoren

Onderwerp
Plattegrond Laag 05 - meubilair

Fasering
2021

Tekening
PL05-M

Fase
DO

Status
Definitief

Schaal
1 : 100

Formaat
A2

Datum
09-11-2021

Gewijzigd



Bouwkundig
1. ...
2. ...

Installaties
1. ...
2. ...

Project
303 Hybride Werken - Stadhuistoren

Onderwerp
Plattegrond Laag 06 - meubilair

Fasering
2021

Tekening
PL06-M

Fase
DO

Status
Definitief

Schaal
1 : 100

Formaat
A2

Datum
09-11-2021

Gewijzigd

Laag 06 - meubilair
Schaal: 1 : 100



Routine

Bouwkundig
1. ...
2. ...

Installaties
1. ...
2. ...

Project
303 Hybride Werken - Stadhuistoren

Onderwerp
Plattegrond Laag 07 - meubilair

Fasering
2021

Tekening
PL07-M

Fase
DO

Status
Definitief

Schaal
1 : 100

Formaat
A2


Datum
09-11-2021

Gewijzigd

RUA +
DOOR
IMPULS
geeft energie

Laag 07 - meubilair
Schaal: 1 : 100

alle maatvoering in het werk te controleren

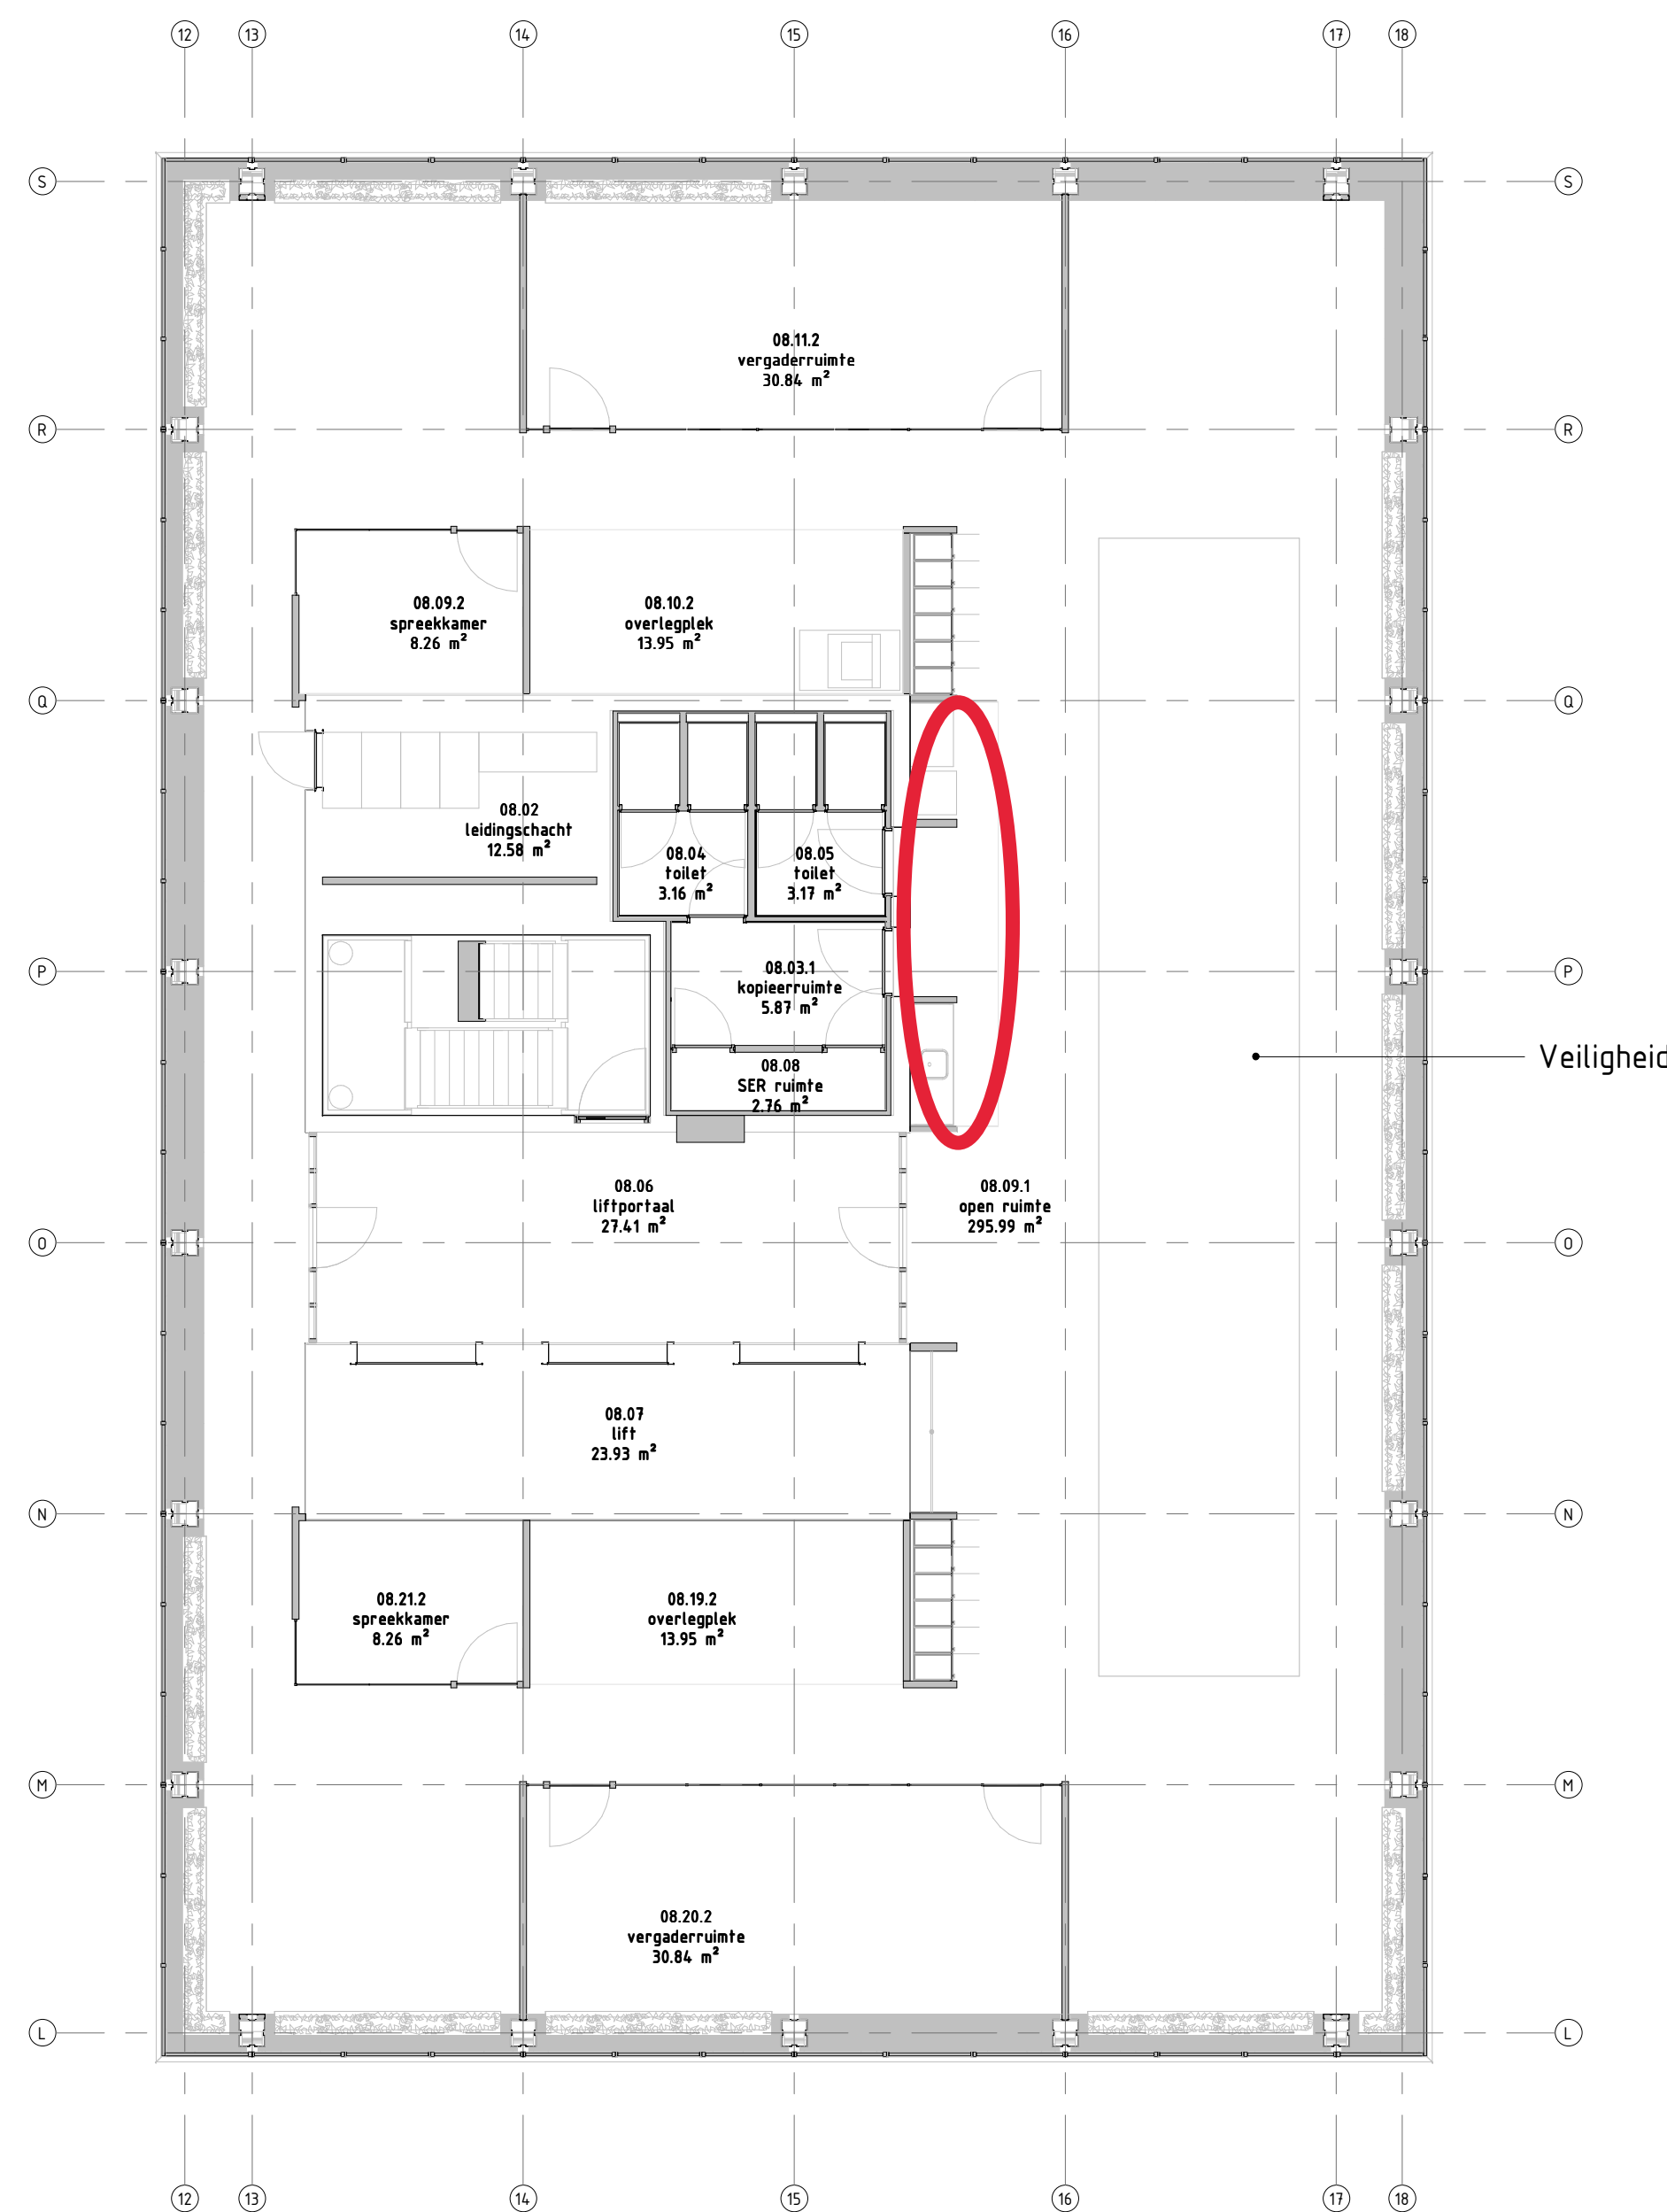

Bouwkundig
1. ...
2. ...

Installaties
1. ...
2. ...

Laag 08 - meubilair

Schaal: 1 : 100

Project
303 Hybride Werken - Stadhuistoren

Onderwerp
Plattegrond Laag 08 - meubilair

Fasering
2021

Tekening
PL08-M

Fase
DO

Status
Definitief

Schaal
1 : 100


Formaat
A2

Datum
09-11-2021

Gewijzigd

RUA +
DOOR
IMPULS
geeft energie

alle maatvoering in het werk te controleren

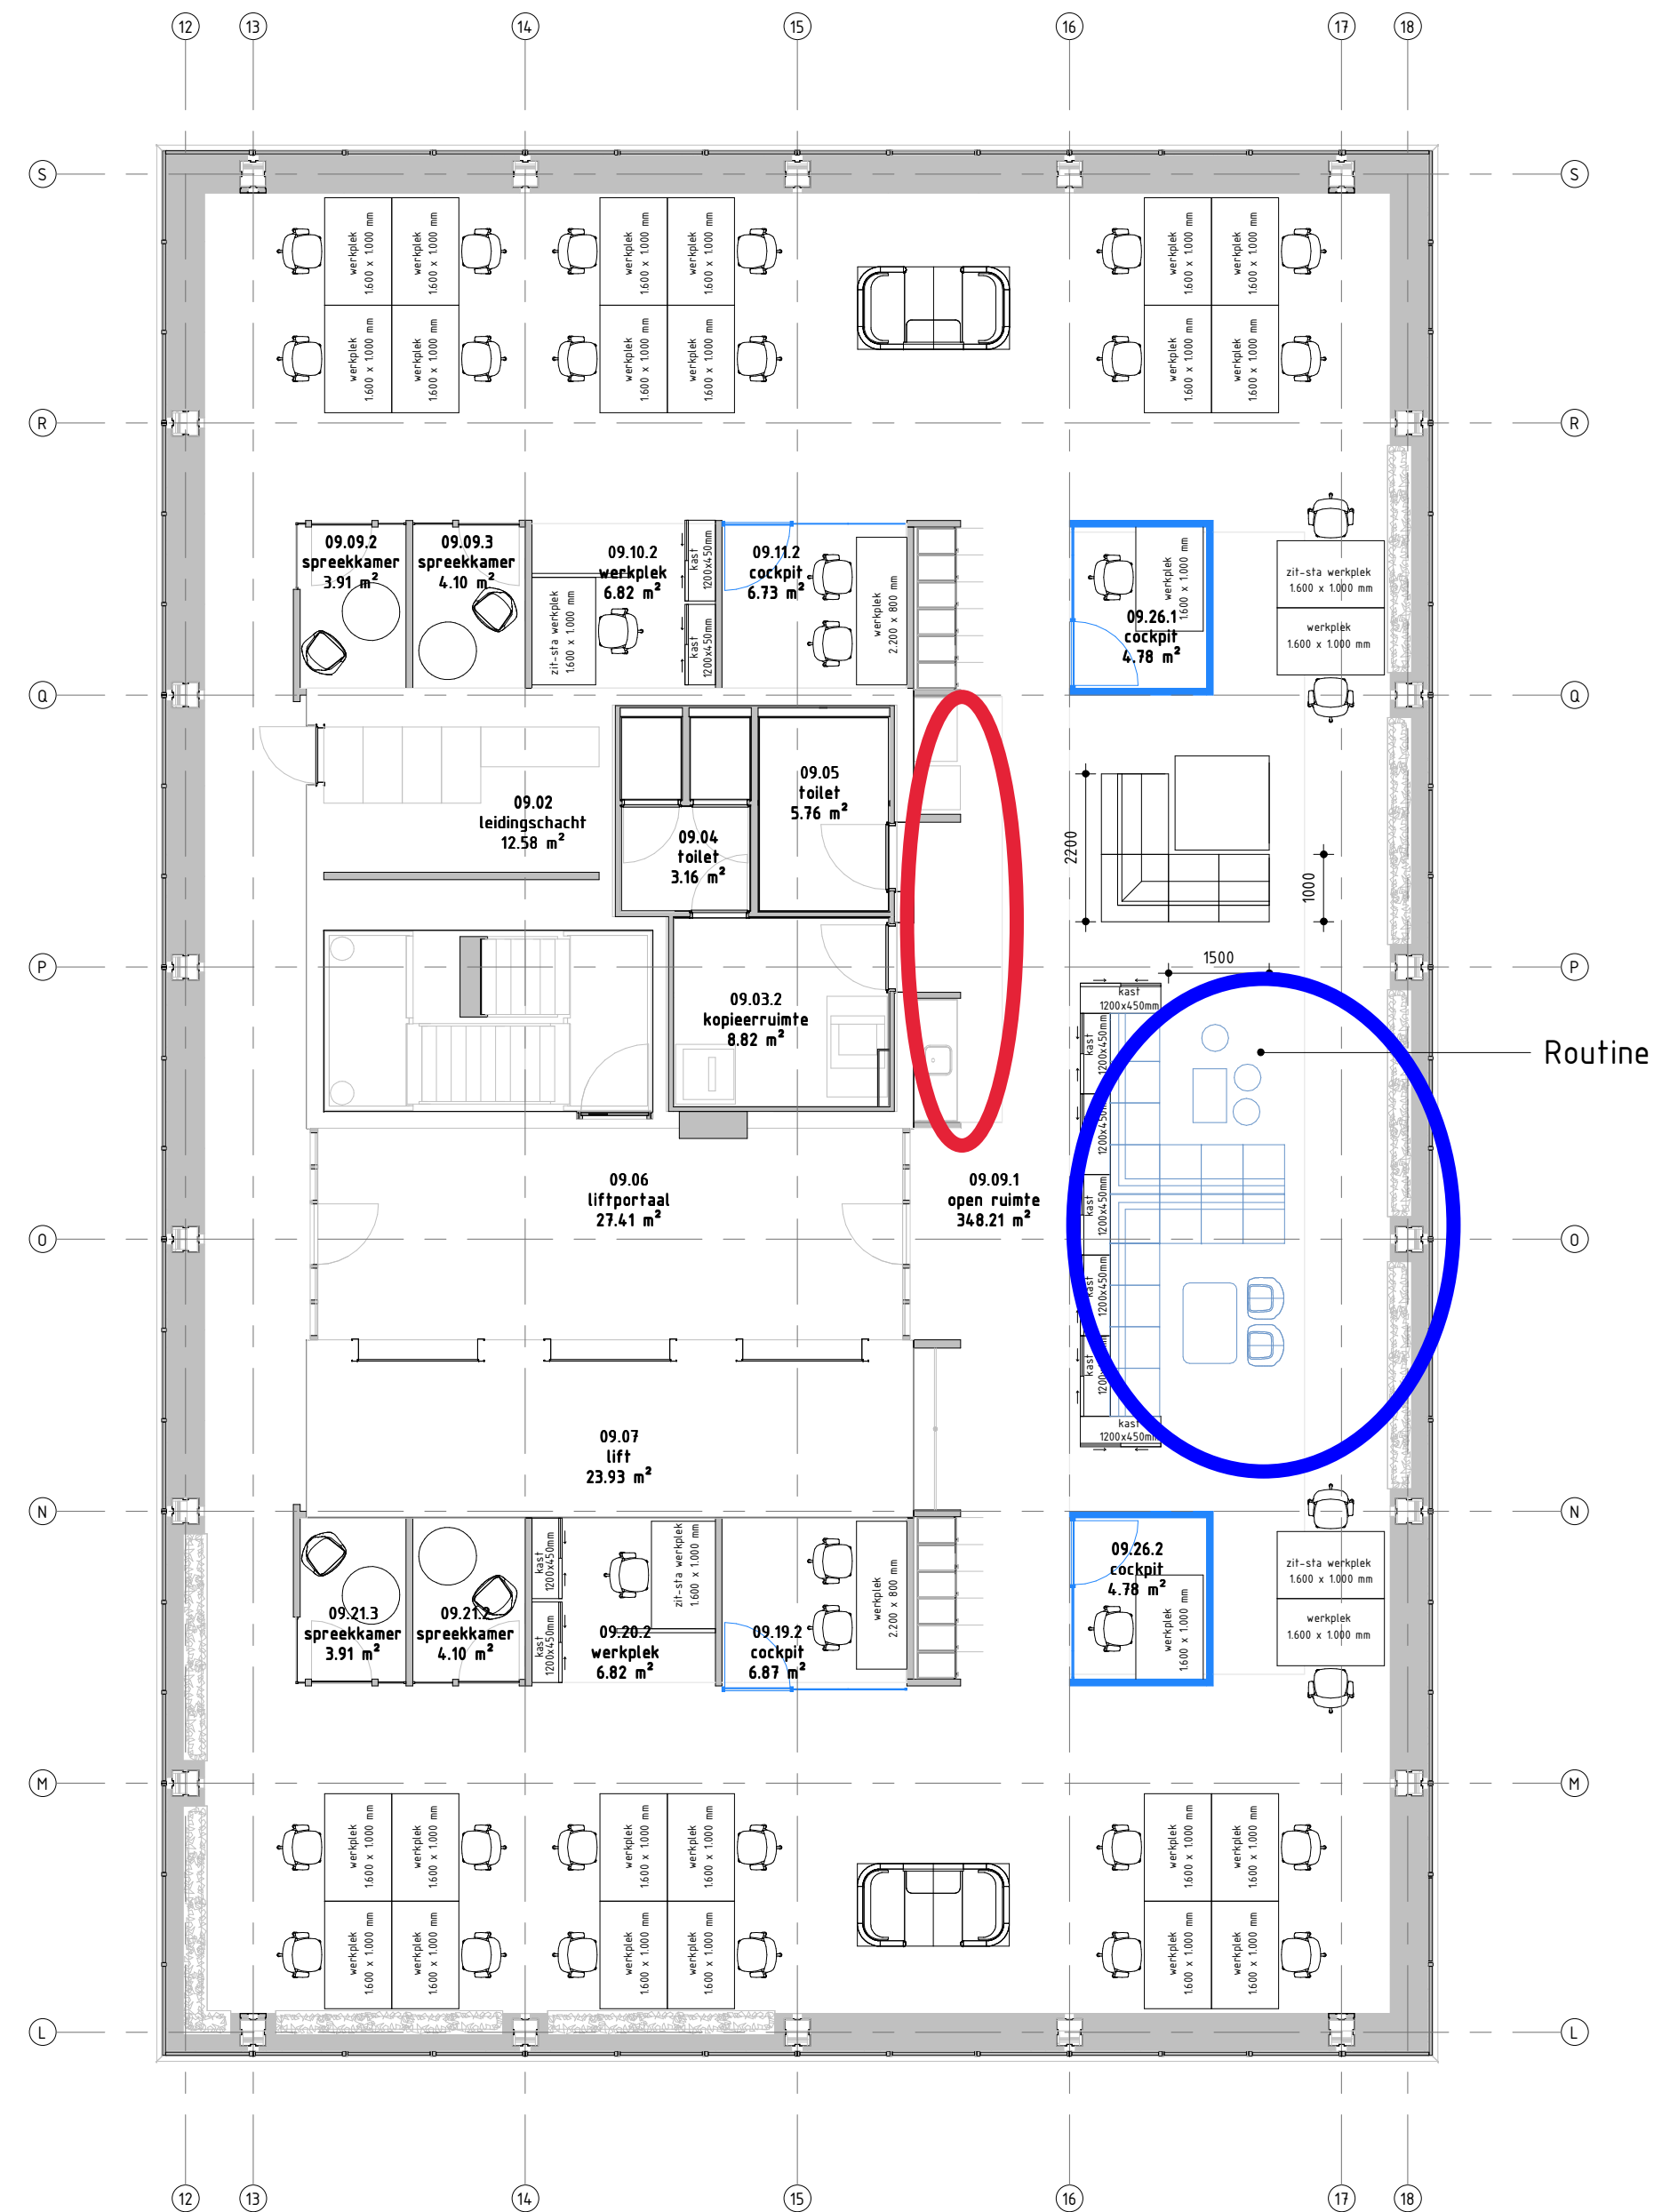

Routine

Bouwkundig

1. ...
2. ...

Installaties

1. ...
2. ...

Laag 09 - meubilair

Schaal: 1 : 100

Project
303 Hybride Werken - Stadhuistoren

Onderwerp
Plattegrond Laag 09 - meubilair

Fasering
2021

Tekening
PL09-M

Fase
DO

Status
Definitief

Schaal
1 : 100

Formaat
A2

Datum
09-11-2021

Gewijzigd

RUA +
DOOR
IMPULS
geeft energie

alle maatvoering in het werk te controleren



Focus

Bouwkundig

1. ...
2. ...

Installaties

1. ...
2. ...

Laag 10 - meubilair

Schaal: 1 : 100

Project
303 Hybride Werken - Stadhuistoren

Onderwerp
Plattegrond Laag 10 - meubilair

Fasering
2021

Tekening
PL10-M

Fase
DO

Status
Definitief

Schaal
1 : 100

Formaat
A2

Datum
09-11-2021

Gewijzigd

RUA +
DOOR
IMPULS
geeft energie

alle maatvoering in het werk te controleren



Focus

Bouwkundig
1. ...
2. ...

Installaties
1. ...
2. ...

Laag 11 - nieuw
Schaal: 1 : 100

Project
303 Hybride Werken - Stadhuistoren

Onderwerp
Plattegrond Laag 11 - meubilair

Fasering
2021

Tekening
PL11-M

Fase
DO

Status
Definitief

Schaal
1 : 100

Formaat
A2

Datum
09-11-2021

Gewijzigd