


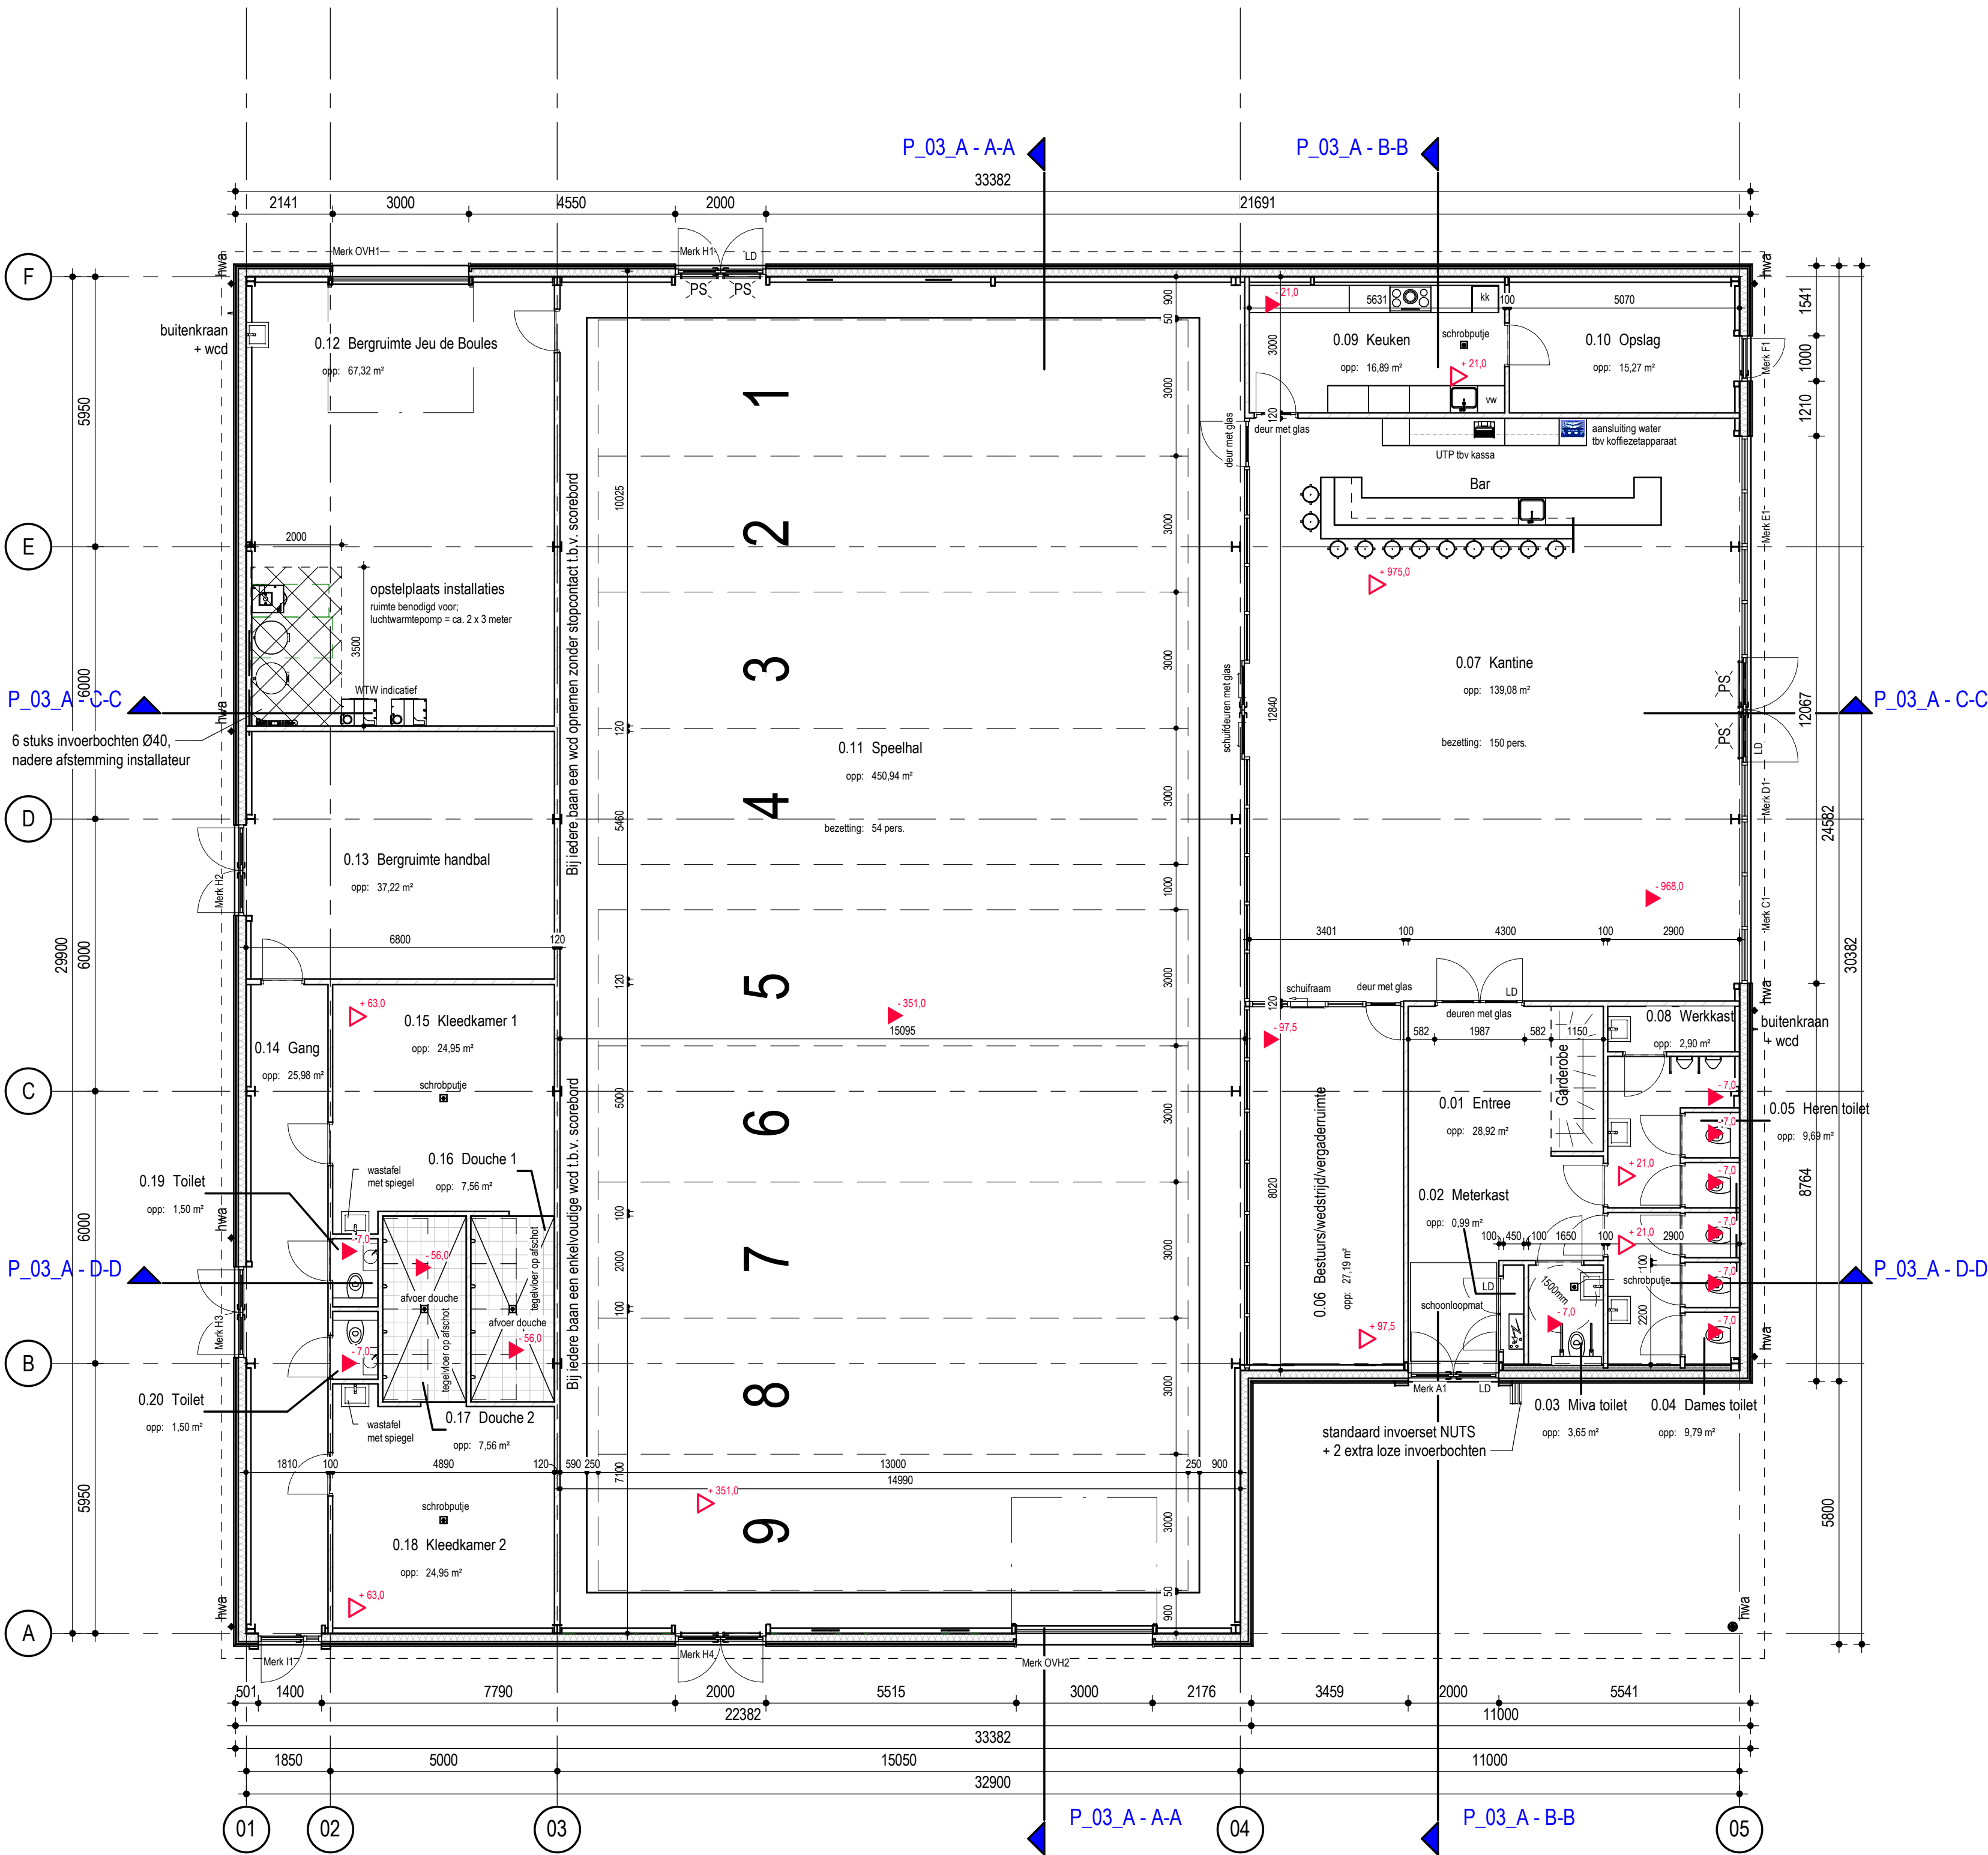

Begane grond
1:100

RUIMTESCHEMA MET ONTWERPTEMPERATUREN		
Nummer	Naam	Ontwerptemperatuur
0.01	Entree	17°
0.02	Meterkast	17°
0.03	Miva toilet	17°
0.04	Dames toilet	17°
0.05	Heren toilet	17°
0.06	Bestuurs/wedstrijd/vergader ruimte	20°
0.07	Kantine	20°
0.08	Werkkast	17°
0.09	Keuken	20°
0.10	Opslag	17°
0.11	Speelhal	18°
0.12	Bergruimte Jeu de Boules	17°
0.13	Bergruimte handbal	17°
0.14	Gang	17°
0.15	Kleedkamer 1	20°
0.16	Douche 1	22°
0.17	Douche 2	22°
0.18	Kleedkamer 2	20°
0.19	Toilet	17°
0.20	Toilet	17°
Totaal: 20		

Algemeen	
hwa	hemelwaterafvoer
st.l.	standleiding
WM	opstelplaats wasmachine
WD	opstelplaats wasdroger
VW	opstelplaats vaatwasser
KK	opstelplaats koelkast
O/M	opstelplaats oven/magnetron
KL	kruipruimte 600x800
VR	ventilatorooster
P	paneelverwarming
hwa	hoofdentree
hwa	meterkast
WP	warmtepomp
B	buffer/boilervat
MV	mechanische ventilatie unit
WO	waterontharder
verd. CV	verdeelunit CV
RM	niet-ioniserende rookmelder vigs. NEN 2555, aangesloten op het lichtnet.
50.0	mechanische afvoer, met cap. in dm³/s
50.0	mechanische toevoer, met cap. in dm³/s
BEREIKBAARHEID EN TOEGANKELIJKHEID: - Een doorgang heeft een vrije breedte van tenminste 850mm en een vrije hoogte van tenminste 2300mm, conform bouwbesluit artikel 4.21, 4.22 en 4.23	
DOORVALBEVEILIGING: - Kozijnen met te openen delen en een hoogteverschil > 1m t.o.v. het aansluitende vloer of terrein uitvoeren met een doorvalbeveiliging in de negge van het kozijn. B.k. opstap >=700mm + vloer. Hoogte o.k. doorvalbeveiliging is 200mm + b.k. onderdorpel van het kozijn.	
WATEROPNAME: - Scheidingsconstructies van toiletruimten hebben aan de zijde die grenst aan die ruimte tot 1200mm hoogte boven de vloer van die ruimte een volgens NEN 2778 bepaalde wateropname die gemiddeld niet groter is dan 0.01kg/(m².s1/2) en op geen enkele plaats groter dan 0.2 kg/(m2.s1/2). - Scheidingsconstructies van badruimten hebben t.p.v. bad of douche over een lengte van ten minste 3000mm tot een hoogte van min. 2100mm boven de vloer van die ruimte en tot een min. hoogte van 1200mm voor de overige wanden in de badruimten een volgens NEN 2778 bepaalde wateropname die gemiddeld niet groter is dan 0.01kg/(m2.s1/2) en op geen enkele plaats groter dan 0.2 kg/(m2.s1/2).	
HANG- & SLUITWERK - Deuren, ramen, kozijnen, en daarmee gelijk te stellen constructie onderdelen in een scheidingsconstructie van een niet-gemeenschappelijke ruimte, die volgens NEN 5087 bereikbaar zijn voor inbraak, hebben een volgens NEN 5096 bepaalde inbraakwerendheid die voldoet aan de in de norm aangegeven weerstandsklasse 2 of 3, een KOMO attest is beschikbaar.	
BESCHERMING TEGEN RATTEN EN MUIZEN: - De uitwendige scheidingsconstructie heeft geen openingen die breder zijn dan 10mm, conform bouwbesluit artikel 3.69 en 3.70	
RC-WAARDEN: - Rc-waarden minimaal conform bouwbesluit artikel 5.3 en in overeenstemming met bijgevoegde BENG-berekening.	
VENTILATIE - Voorzieningen en inrichting luchtverversing voor de toevoer van verse lucht en de afvoer van binnenlucht uitvoeren volgens NEN 1087 en art. 3.28 - 3.34 Bouwbesluit. (zie Bouwbesluit-Toetsing) - Leidingverloop ventilatiesysteem volgens opgave installateur. - De meterkasten dienen voorzien te zijn van een niet afsluitbare toe- en afvoerverziening voor luchtverversing volgens NEN 1087 met een capaciteit van minimaal 2dm³/s per m³. - lucht en een component voor de afvoer van binnenlucht met een (volgens NEN 1087) bepaalde capaciteit van ten minste 2dm³/s/m3.	
INSTALLATIES - Elektriciteitsinstallatie volgens NEN 1010 - Warmwater- en drinkwatervoorzieningen volgens NEN 1006	
ALLE MAATVOERING EN AANTALLEN IN HET WERK TE CONTROLEREN	

ERMSTRANG
bouwkundig ingenieursburo

Post- en bezoekadres:
Anjelierstraat 39
4261 CJ Wijk en Aalburg

2e bezoekadres:
Molentsteeg 26
5306 AD Brakel

t 085 - 04 95 127
e info@ermstrang-bi.nl
i www.ermstrang-bi.nl

datum: 24-02-2022

project: Nieuwbouw clubgebouw aan de van Heemstraweg-west te Zaltbommel

opdrachtgever: Gemeente Zaltbommel

onderwerp: Bestektekening - Plattegrond

tekenaar: LK

schaal: 1 : 100

projectnummer: 95241

blad: BE-02