


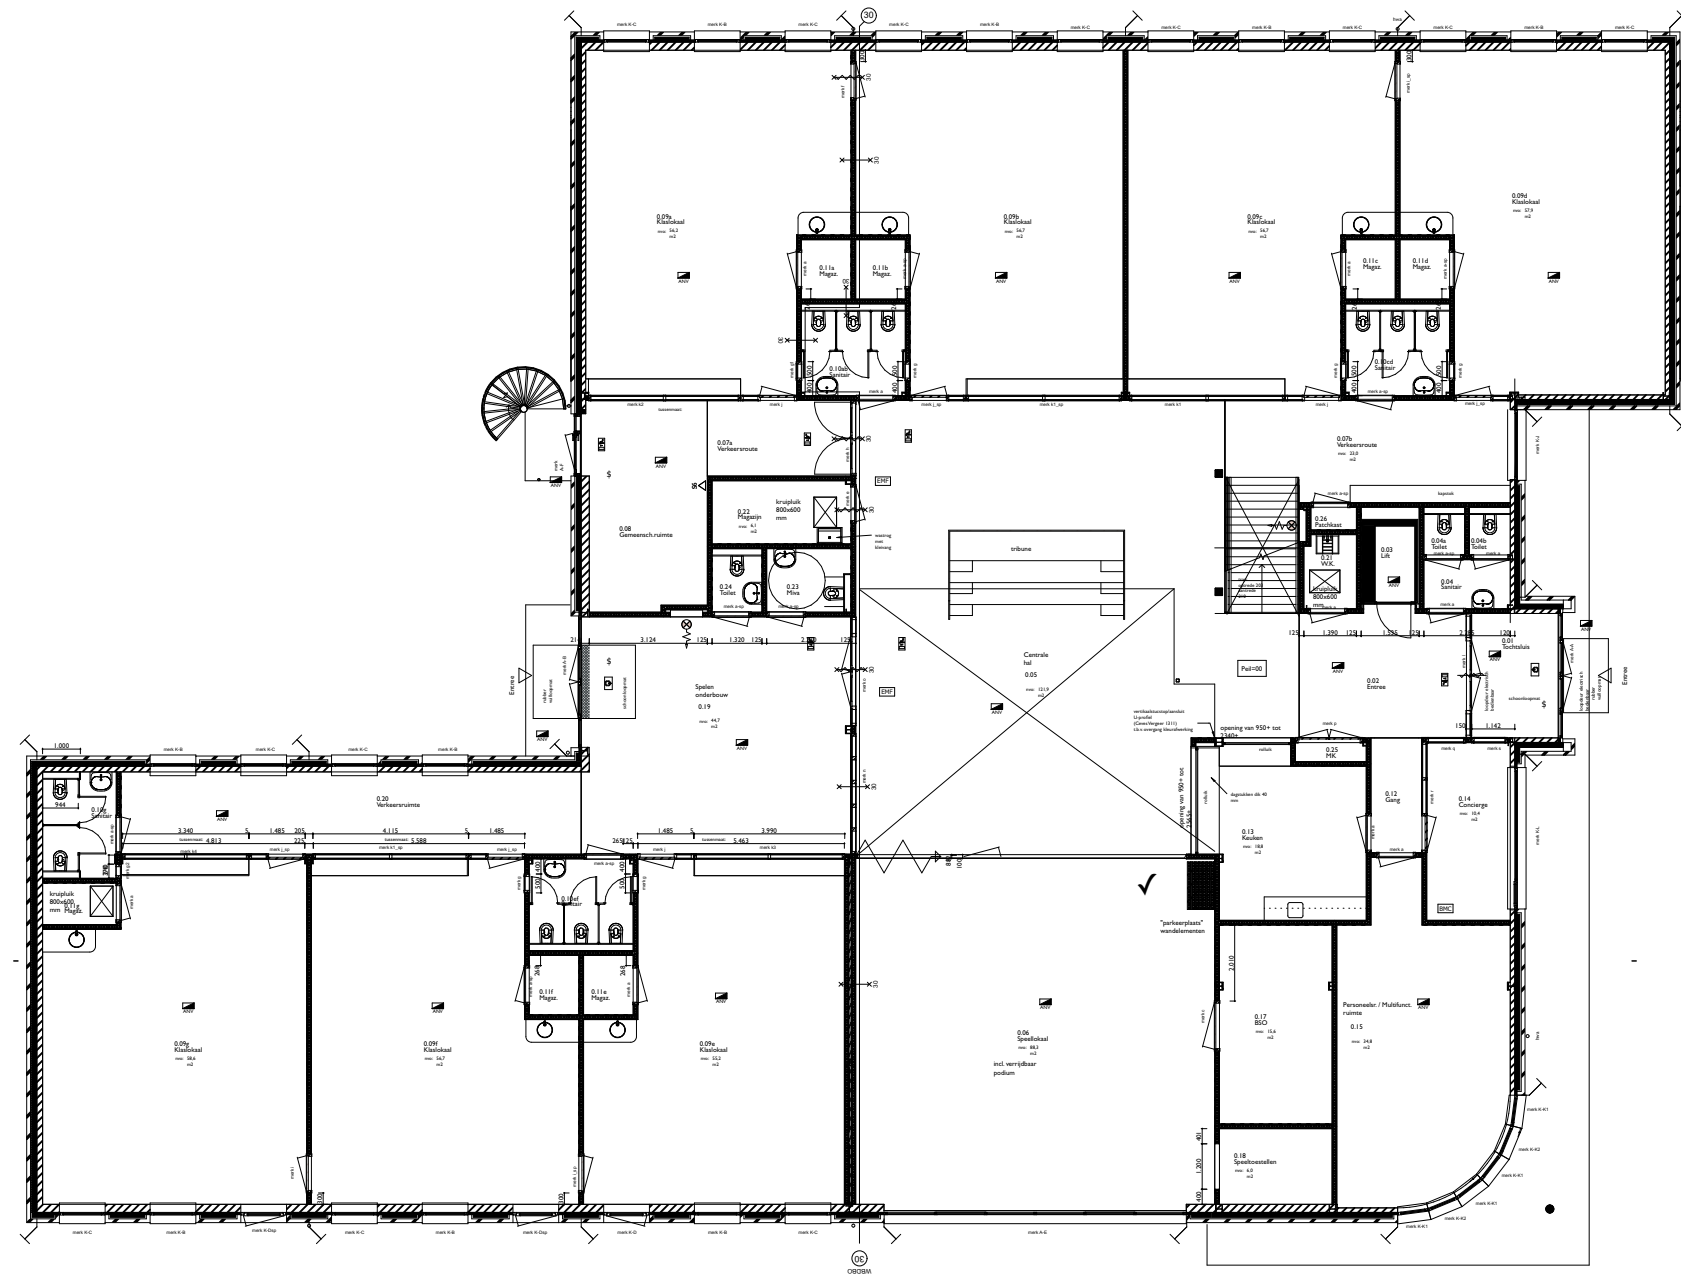

Begane grond



SKOVV
Groenendaal 7
6715 BA EDE
Tel. (0318) 640405
I. www.SKOVV.nl
E. stafbureau@skovv.nl

Locatie: Cunaschool
Adres: Stationsweg 6 3911 AM Rhenen
Onderdeel: Plattegrond begane grond bouwkundig

Schaal: 1:200
Datum: 15-11-2021
Formaat: A3
Getekend: _____
Revisie: _____
Projectnr.: _____