


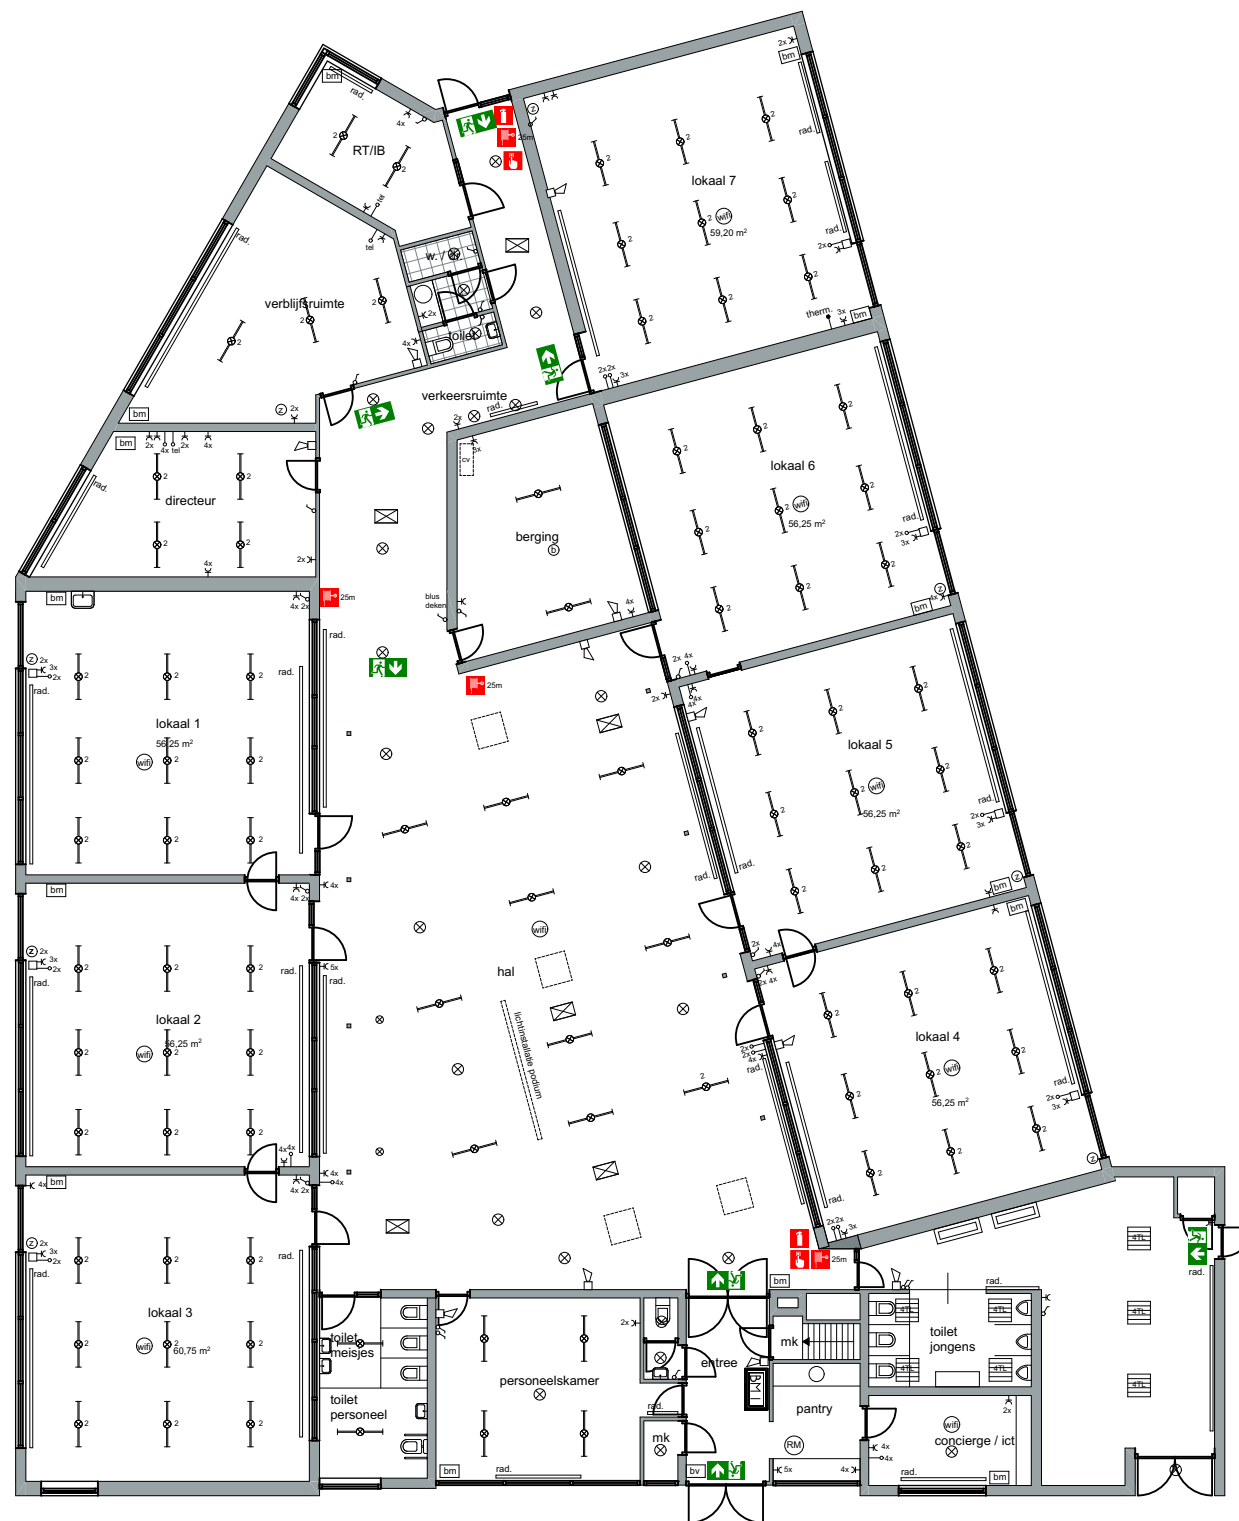

BVO = ca. 953 m2

Hoofdgebouw

Begane grond



BVO = ca. 331 m2

bijgebouw



Stichting Katholiek Onderwijs Veluwe-Vallei

SKOVV
Groenendaal 7
6715 BA EDE
Tel. (0318) 640405
I. www.skovv.nl
E. stafbureau@skovv.nl

Locatie: St Alexanderschool
Adres: Acacialaan 32A 6721 CP Bennekom
Onderdeel: Plattegrond begane grond bestaand

Schaal: 1:200
Datum: 01-11-2021
Formaat: A3
Getekend: _____
Revisie: _____
Projectnr.: _____