


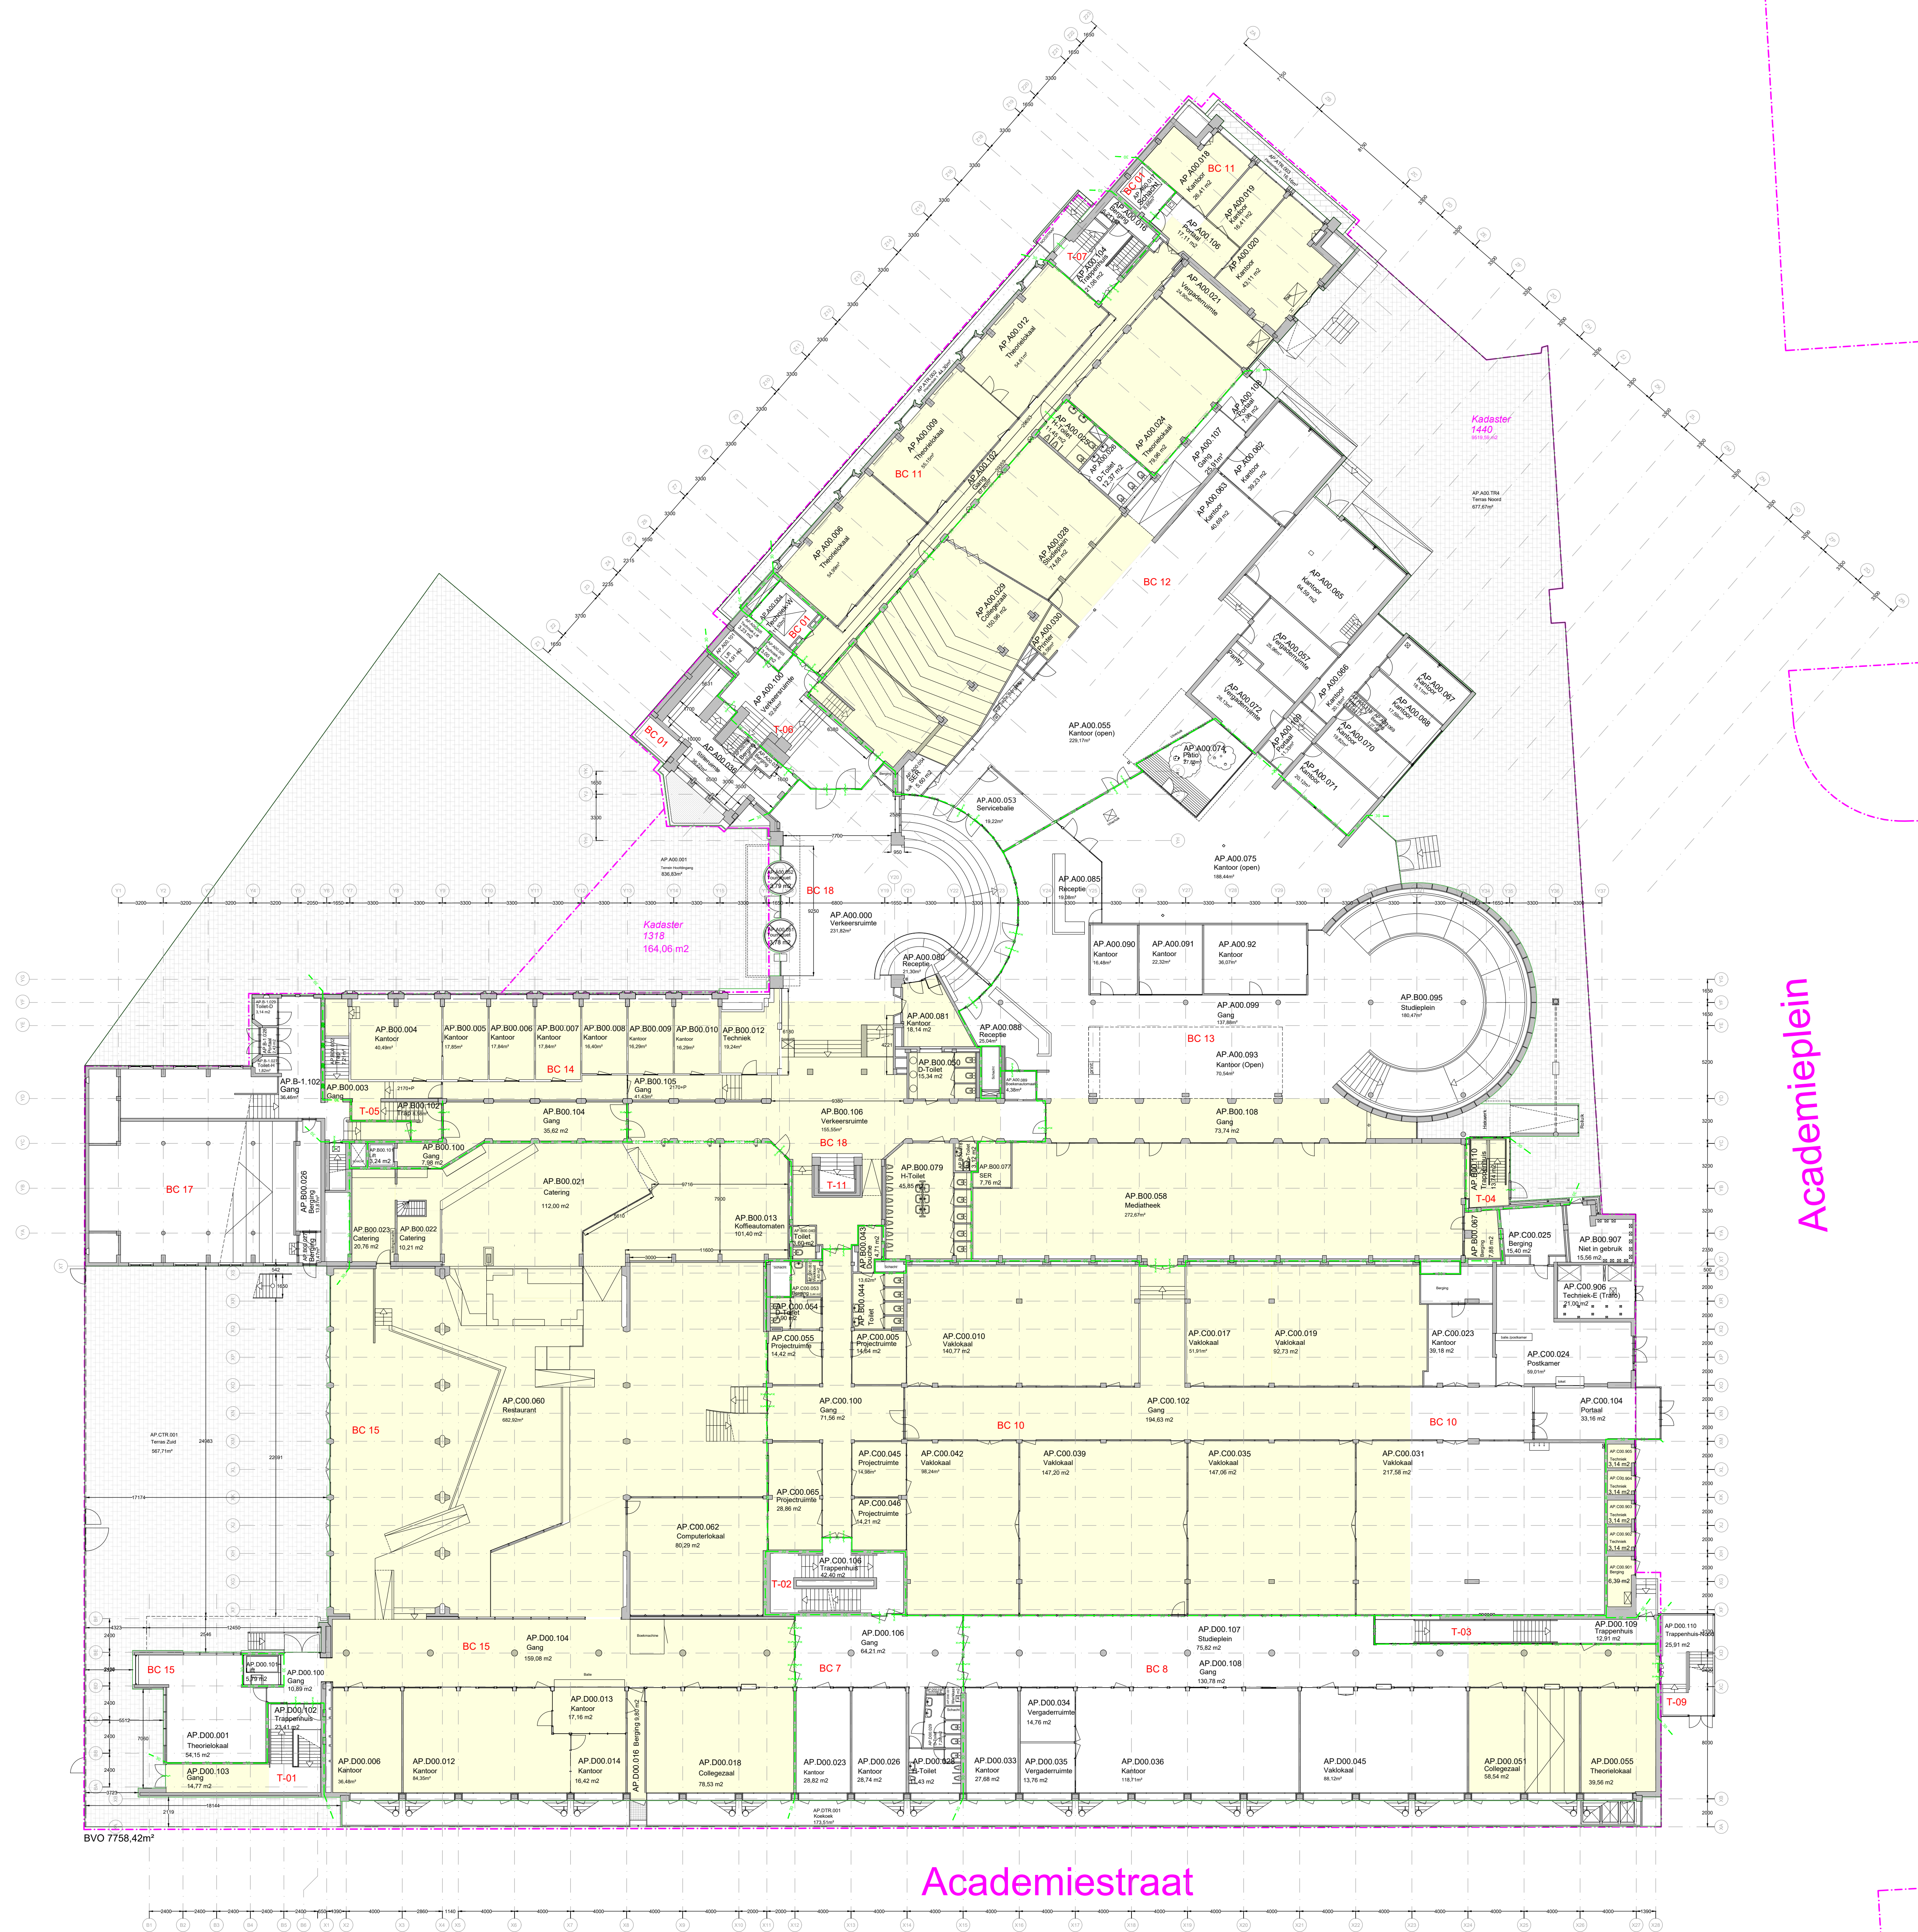

Academieplein

Rochussenstraat

Academiestraat

Legenda

30 Min Wand

30 Min Vloer

0 2 4 6 8 10 12 14 16 18 20m

Object		Rotterdam	
Academieplein		Bouwdeel: n.v.t.	
G.J. de Jonghweg 4-6, 3015 GG		Datum: 07-12-2020	
Omschrijving		Tekenaar: ZaaJM	
Bouwkundig		Formaat: A0	
Plattegrond		Schaal: 1:200	
Begane Grond		Tekeningnummer:	
Tekeningsbeheerder (Dhr. J.M.M. Zaal)		AP-B100	
Rochussenstraat 198, 10e verdieping, RS-209		Revisie	
(010) 794 5176 -- 06 110 737 11		C	
Tekeningsbeheer@r.nl		Makroscopie.nl	
		www.makroscopie.nl	