



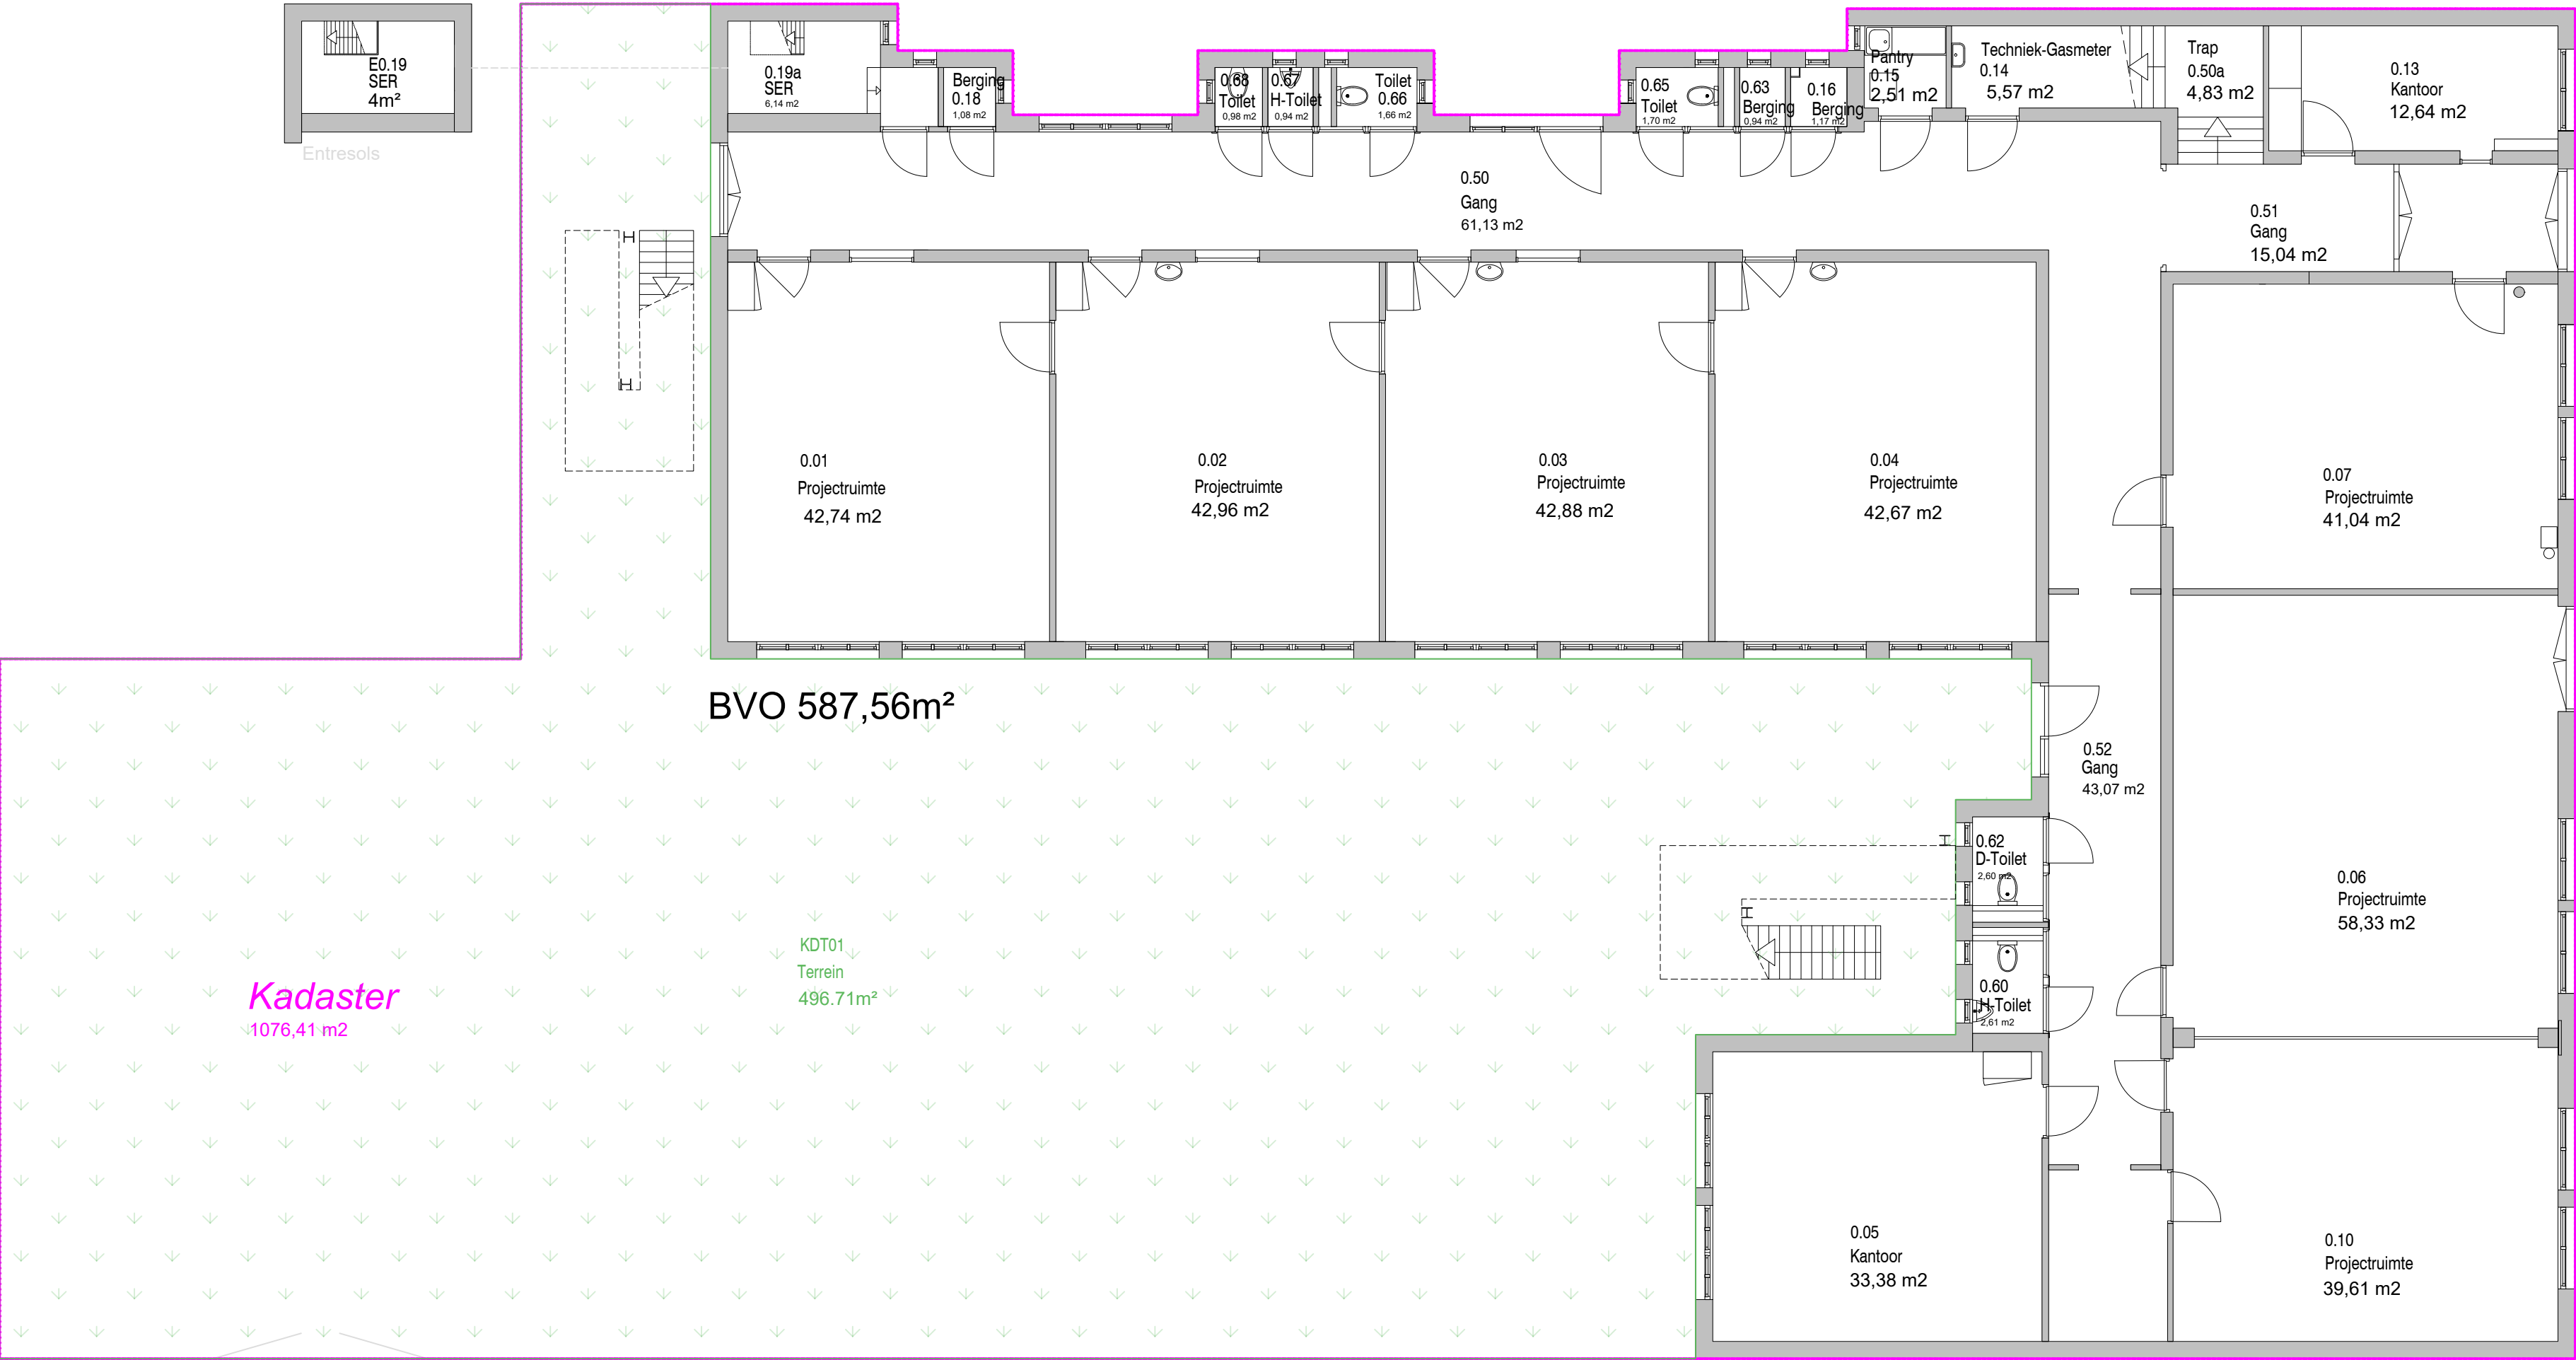

Legenda

Kadastrale Grens

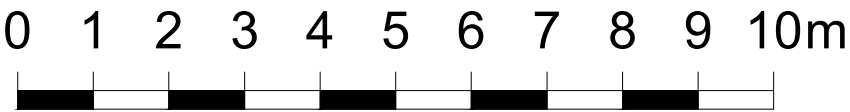

Opname Tekeningbeheer	20-08-2018	J.M.M.		FIT Faciliteiten en Informatietechnologie		
				Rochussenstrat 198, 30015 EK Rotterdam		
				Postbus 25035, 3001 HA Rotterdam		
				e-mail: tekeningbeheer@hr.nl www.hogeschoolrotterdam.nl		
Wijziging	A	B	C	D	E	F
Object				Rotterdam		Bouwdeel: n.v.t.
Karel Doormanhof						
Karel Doormanhof 45, 3012 GC						Datum: 20-08-2020
Omschrijving						Tekenaar: ZaaJM
Bouwkundig						Formaat: A2
Plattegrond						Schaal: 1:100
Begane Grond						
Tekeningsbeheerder (Dhr. J.M.M. Zaal)						Tekeningnummer: KD-B100
Rochussenstraat 198, 10e Verdieping, RS-209						Revisie: A
(010) 794 5176 – 06 110 797 11						Mantvoering in werk te controleren
Tekeningbeheer@hr.nl						