



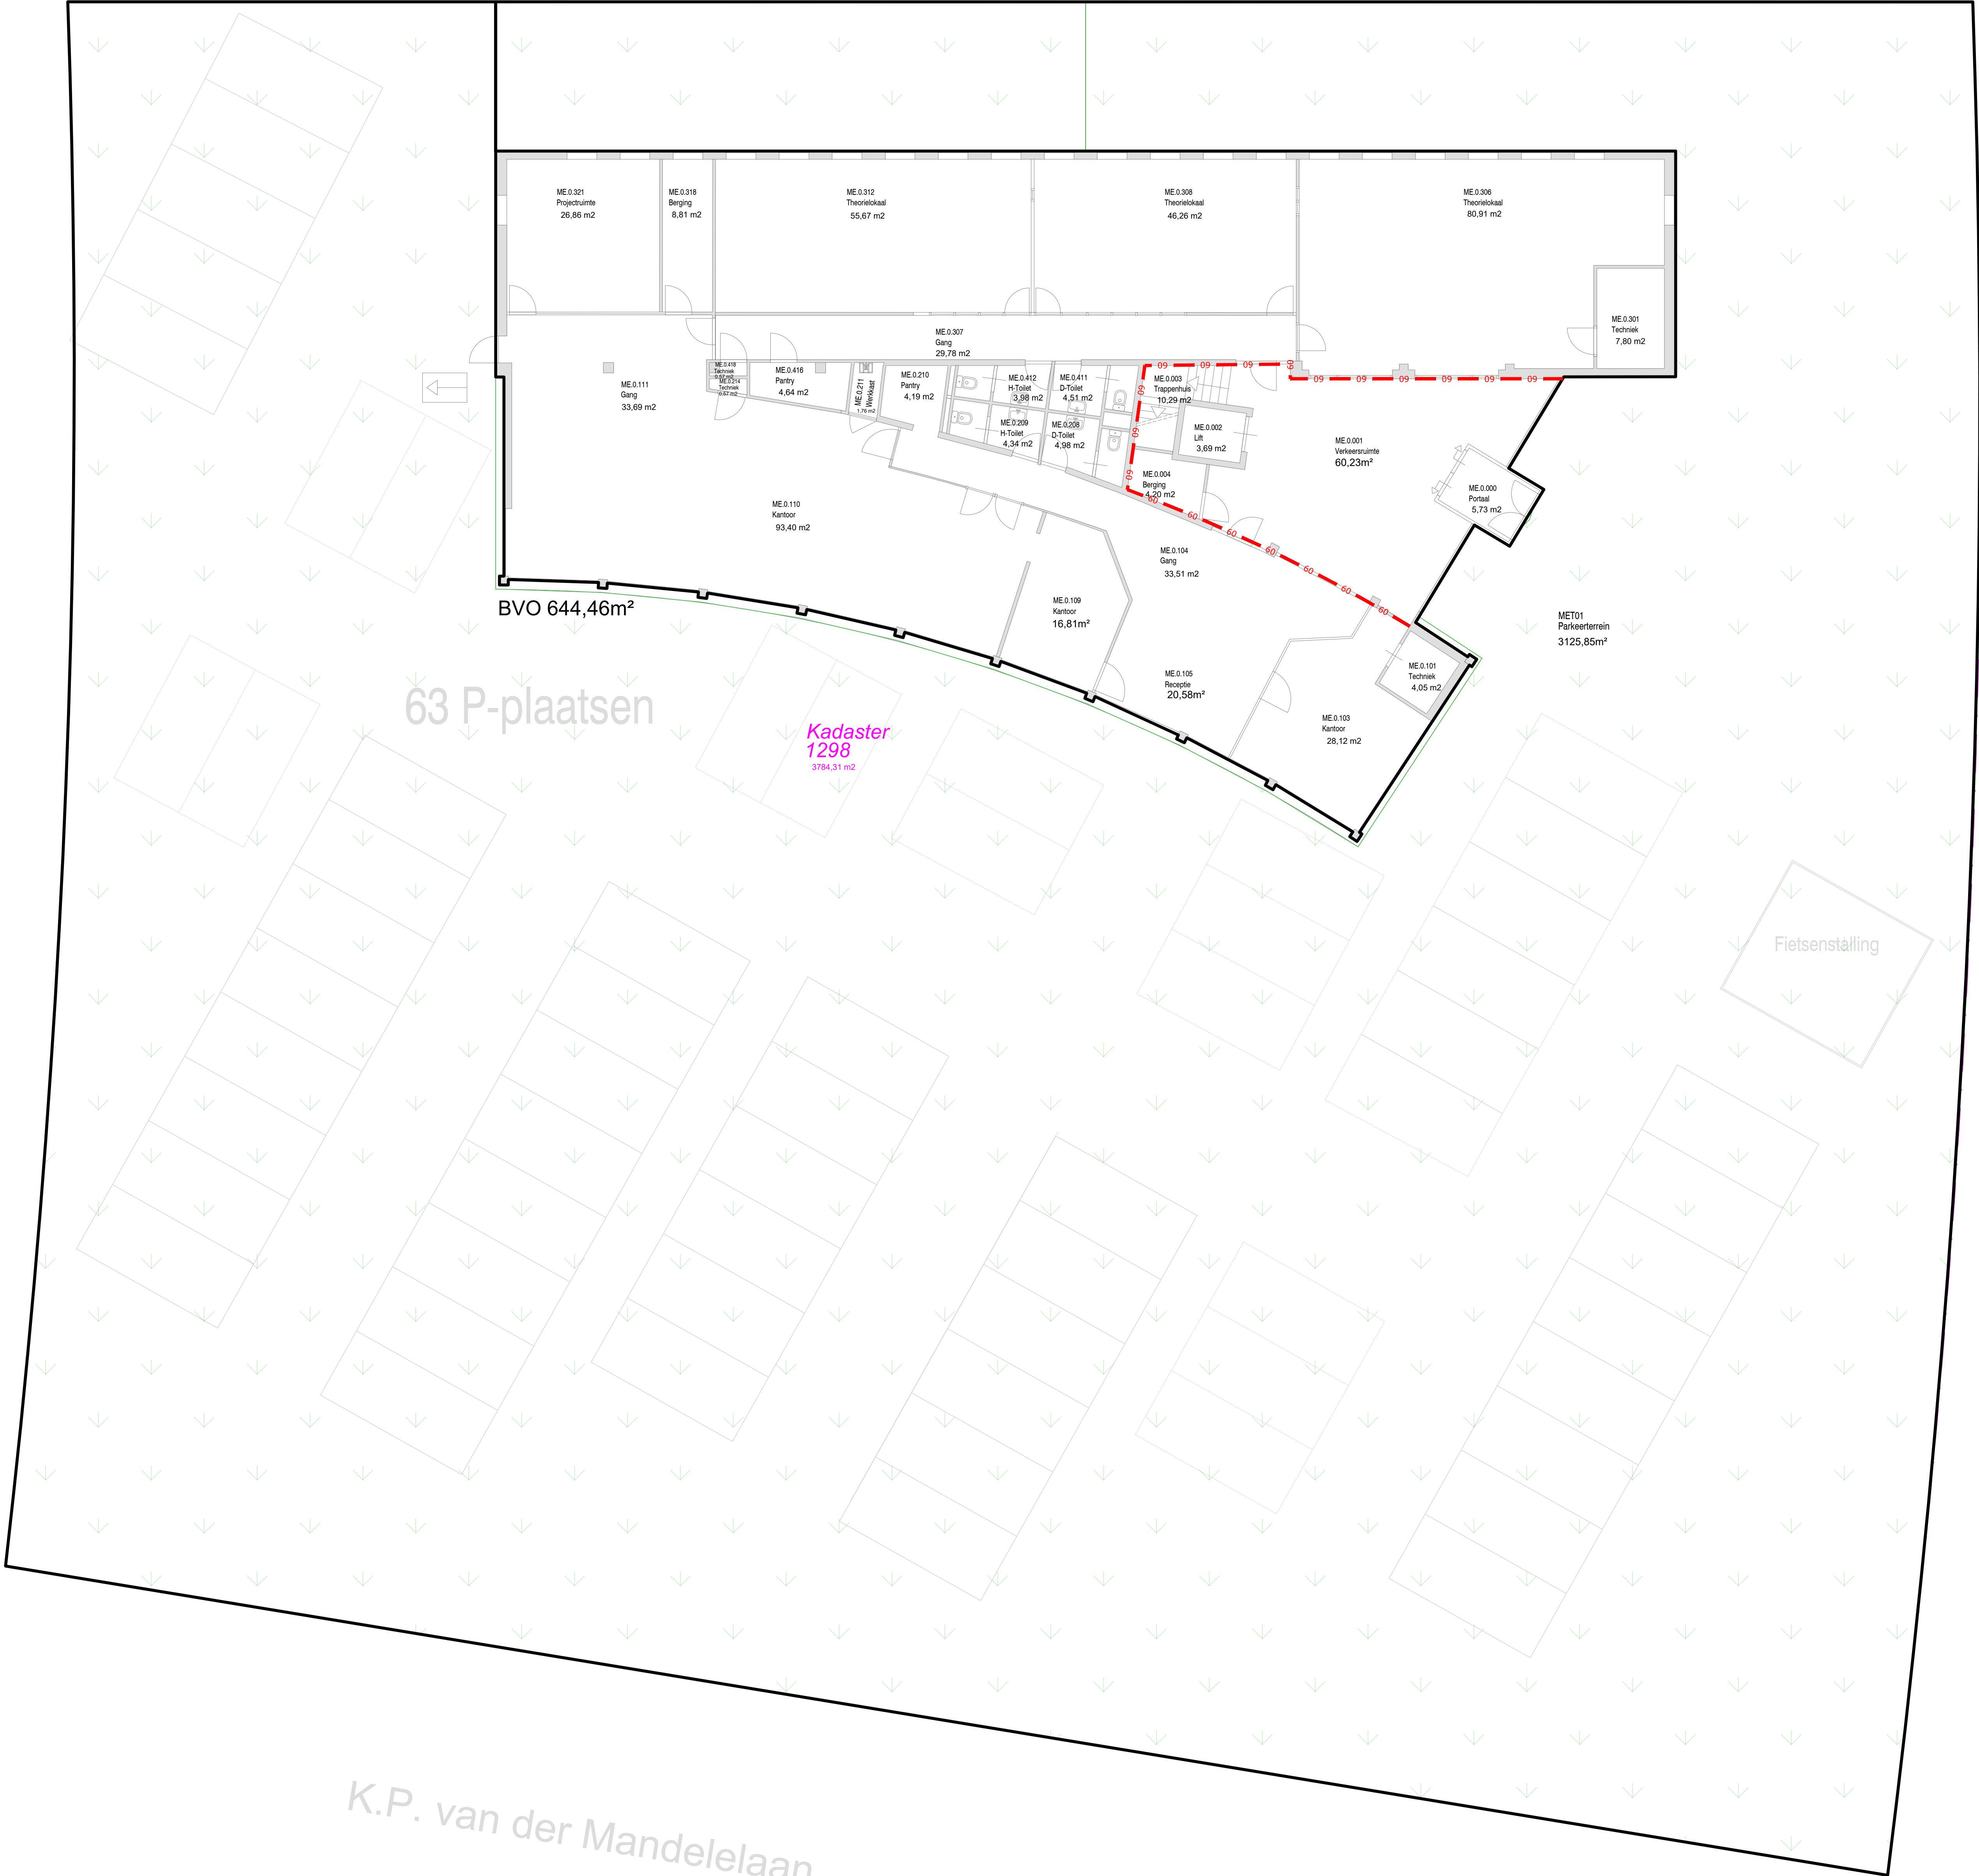

Max Euweaan

Legenda

- 30 Min Wand
- 30 Min Vloer
- 60 Min Wand

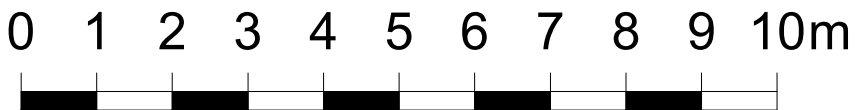

Object		Rotterdam	
Max Euweaan		Bouwdeel: n.v.t.	
Max Euweaan 71-81, 3062 MA		Datum: 20-01-2021	
Omschrijving		Tekenaar: ZaaJM	
Bouwkundig		Formaat: A0	
Plattegrond		Schaal: 1:100	
Begane Grond		Tekeningsnummer: ME-8100	
Tekeningbeheerder (Dhr. J.M.M. Zaal)		Revisie: A	
Rochussenstraat 198, 10e Verdieping, RS-209		Makroscopisch	
(010) 784 5176 - 06 110 797 11		www.makroscopisch.nl	
Tekeningsbeheerder@hr.nl		C:\Tekeningsbeheer\DWG - Tekeningen\ME Max Euweaan\Bouwkundig\Plattegronden\ME-8100.dwg	