


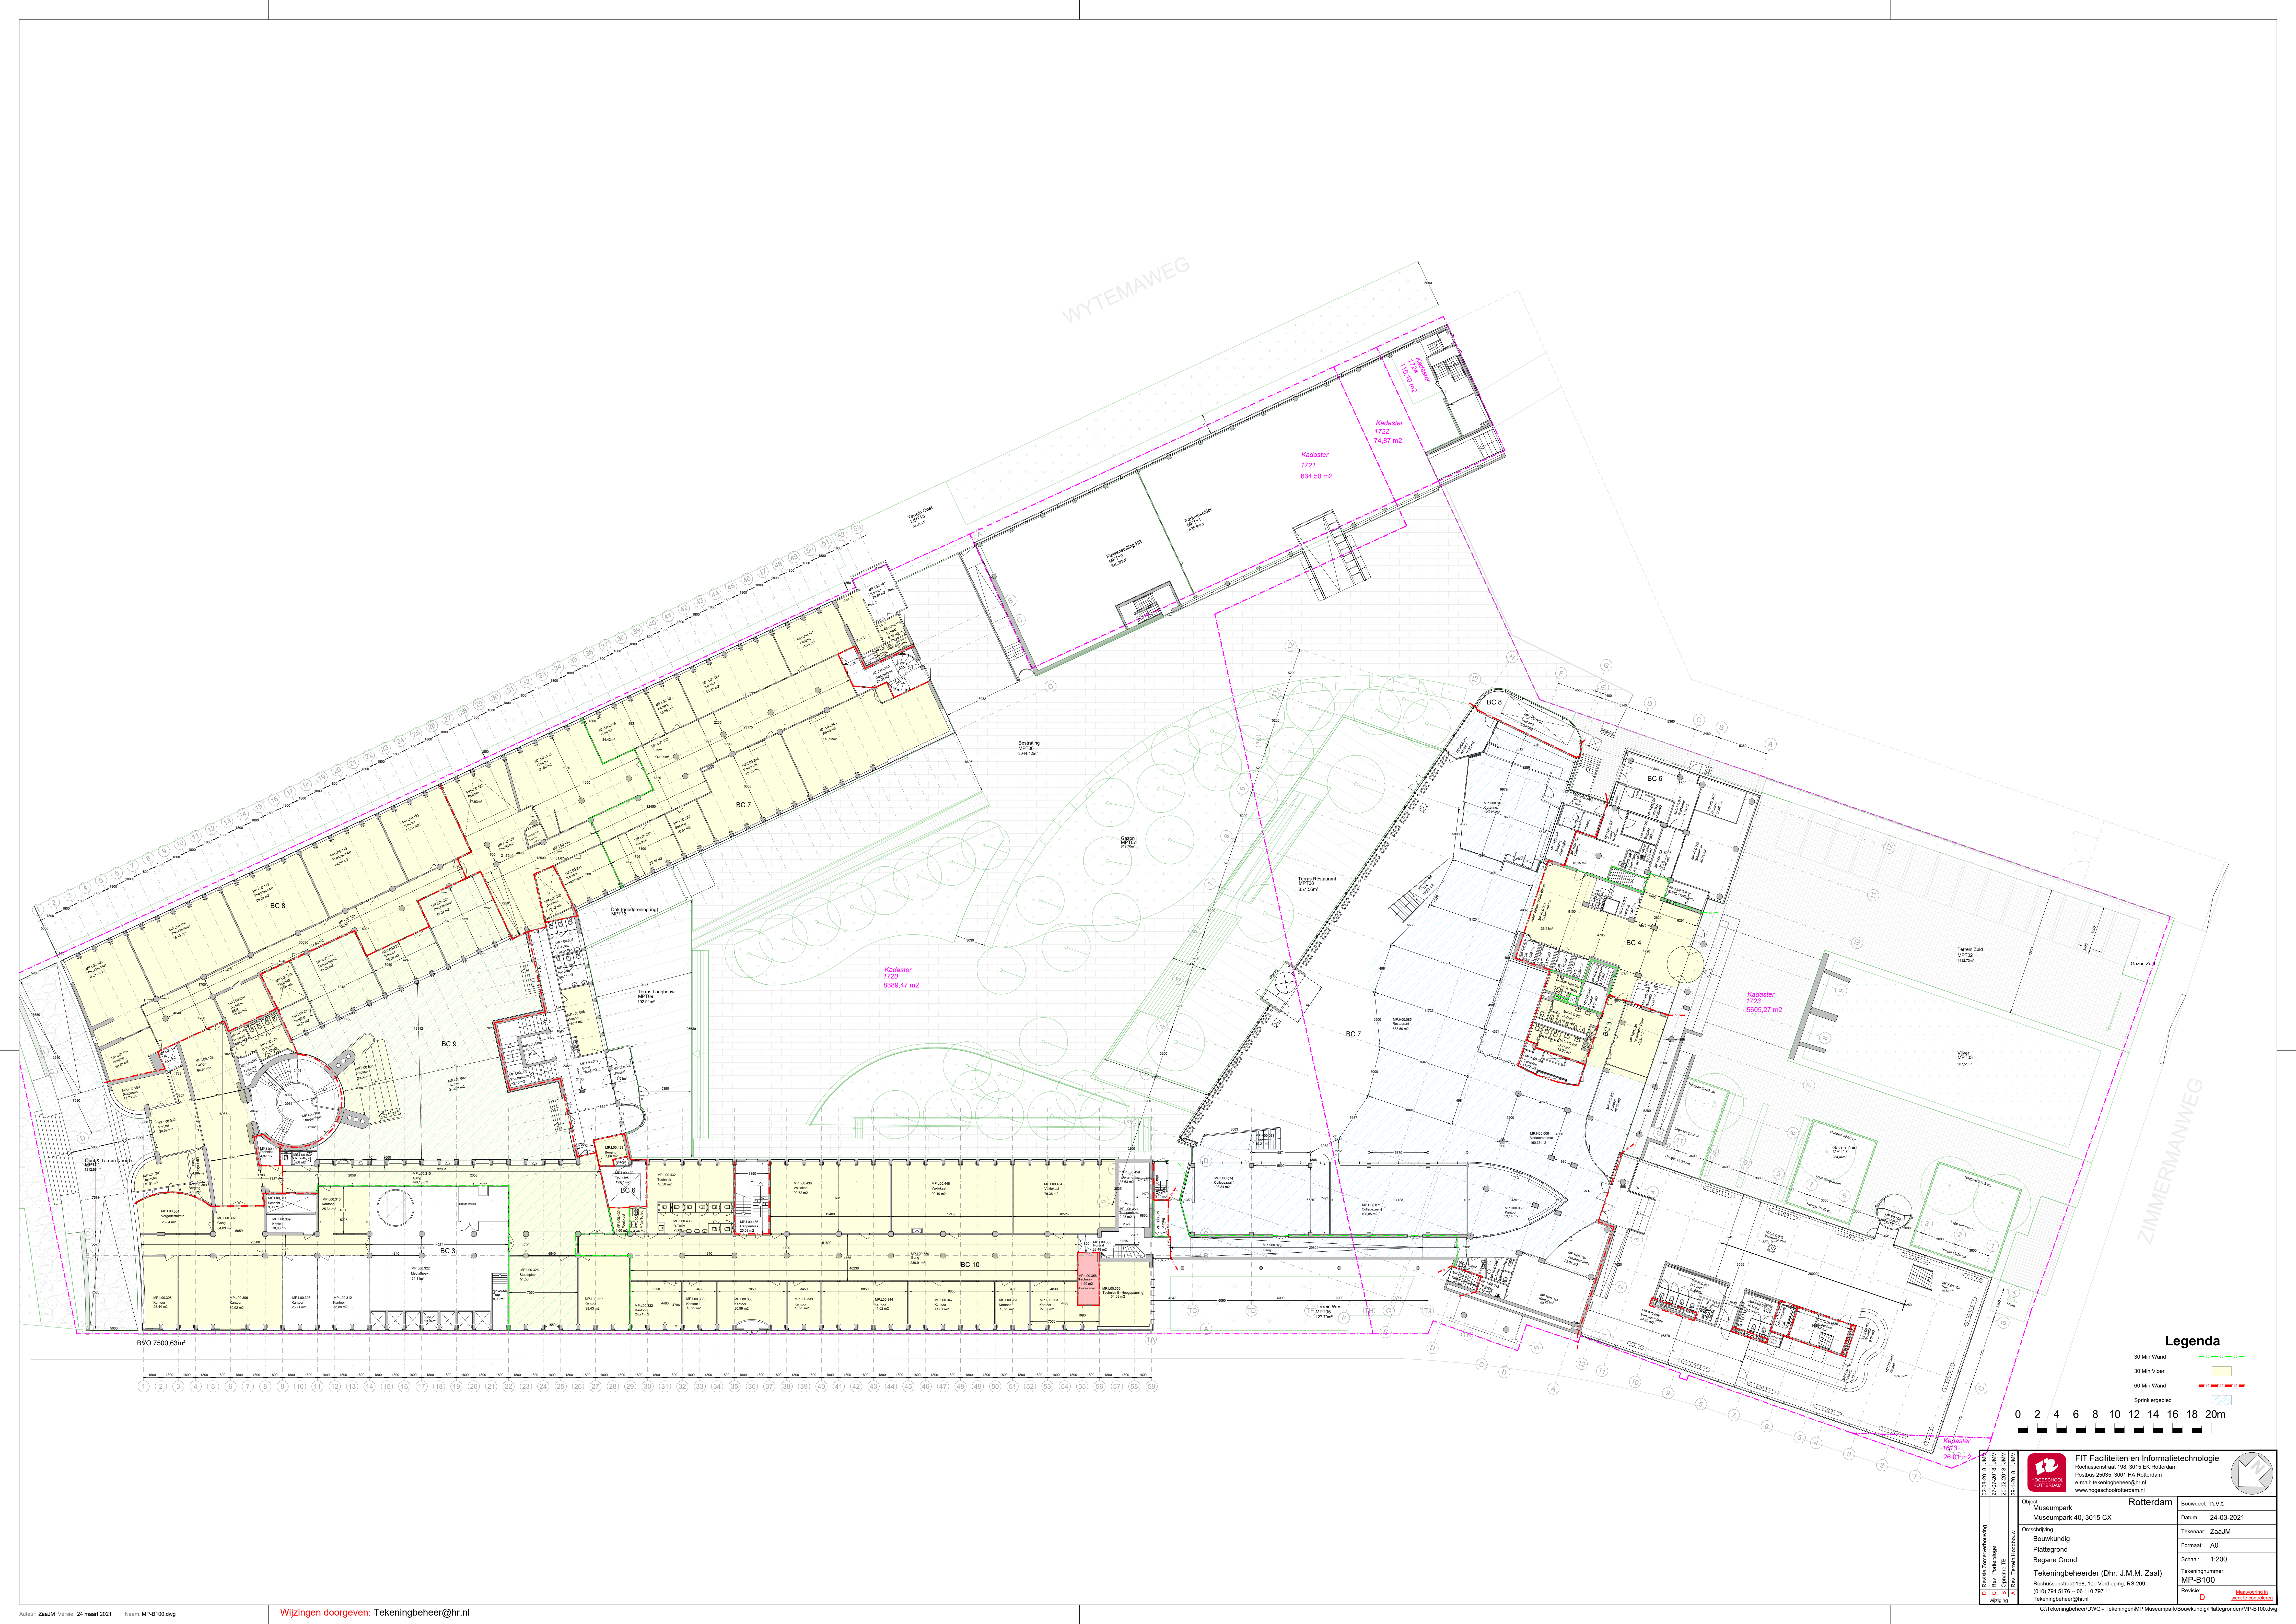

Legenda

- 30 Min Wand
- 30 Min Vloer
- 60 Min Wand
- Sprinklergebied

0 2 4 6 8 10 12 14 16 18 20m

02-08-2015 JAN 27-07-2015 JAN 20-02-2015 JAN 25-02-2015 JAN		FIT Faciliteiten en Informatietechnologie Rochussenstraat 198, 3015 EK Rotterdam Postbus 25035, 3001 HA Rotterdam e-mail: tekeningbeheer@hr.nl www.hogeschoolrotterdam.nl		Rotterdam	
Object Museumpark Museumpark 40, 3015 CX		Bouwdetail: n.v.t.		Datum: 24-03-2021	
Omschrijving Bouwkundig Plattegrond Begane Grond		Tekenaar: ZaaJM		Formaat: A0	
Tekeningbeheerder (Dhr. J.M.M. Zaal) Rochussenstraat 198, 10e Verdieping, RS-209 (010) 784 5176 - 06 110 737 11 tekeningbeheer@hr.nl		Tekeningsnummer: MP-B100		Schaal: 1:200	
Revisie D Rev. Postcardage B Rev. Postcardage A Rev. Postcardage W Wijziging		Revisie D B A		Revisie D B A	