


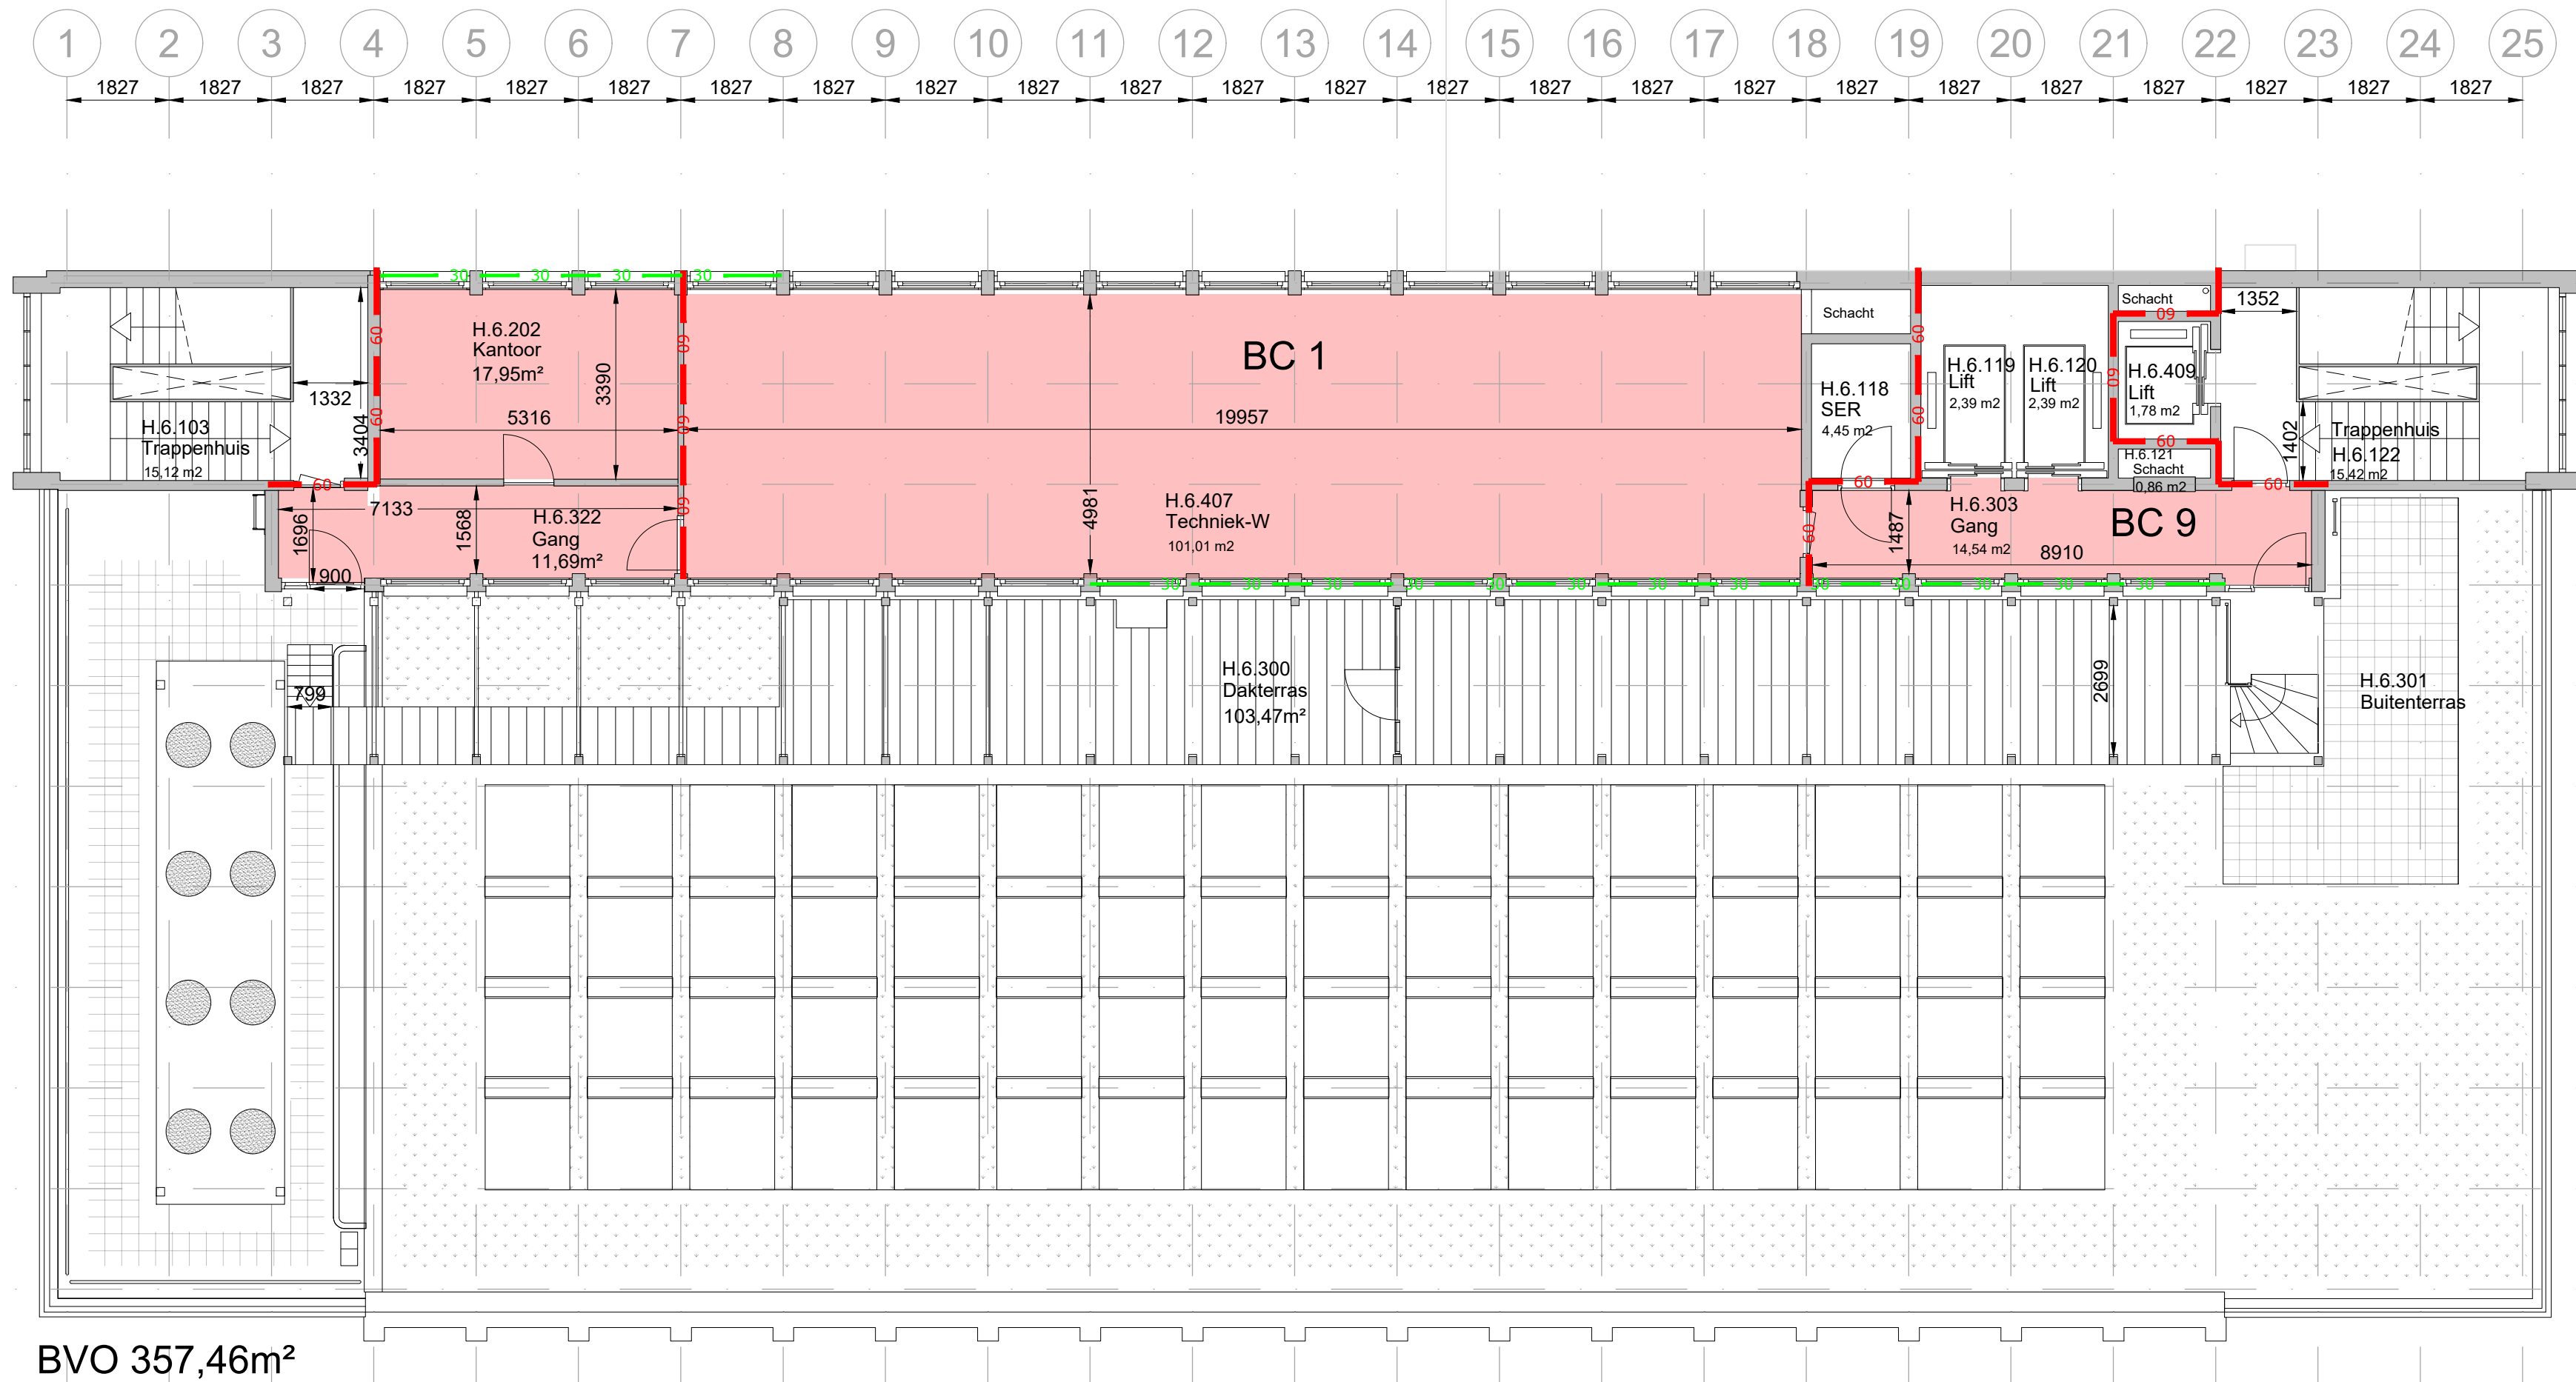

Legenda

- 30 Min Wand 30 30 30 30
- 60 Min Wand 60 60 60 60
- 60 Min Vloer

07-03-2018 JMM		FIT Faciliteiten en Informatietechnologie		Rotterdam	
Wijhaven 107		Rochussenstraat 198, 3015 EK Rotterdam		Bouwdeel: n.v.t.	
Wijhaven 107, 3011 WN		Postbus 25035, 3001 HA Rotterdam		Datum: 21-08-2020	
Bouwkundig		e-mail: tekeningbeheer@hr.nl		Tekenaar: ZaaJM	
Plattegrond		www.hogeschoolrotterdam.nl		Formaat: A2	
6e Verdieping				Schaal: 1:100	
Tekeningbeheerder (Dhr. J.M.M. Zaal)				Tekeningnummer: WZ-B106	
Rochussenstraat 198, 10e Verdieping, RS-209				Revisie: A	
(010) 794 5176 -- 06 110 797 11				Maatvoering in werk te controleren	
Tekeningbeheer@hr.nl					