


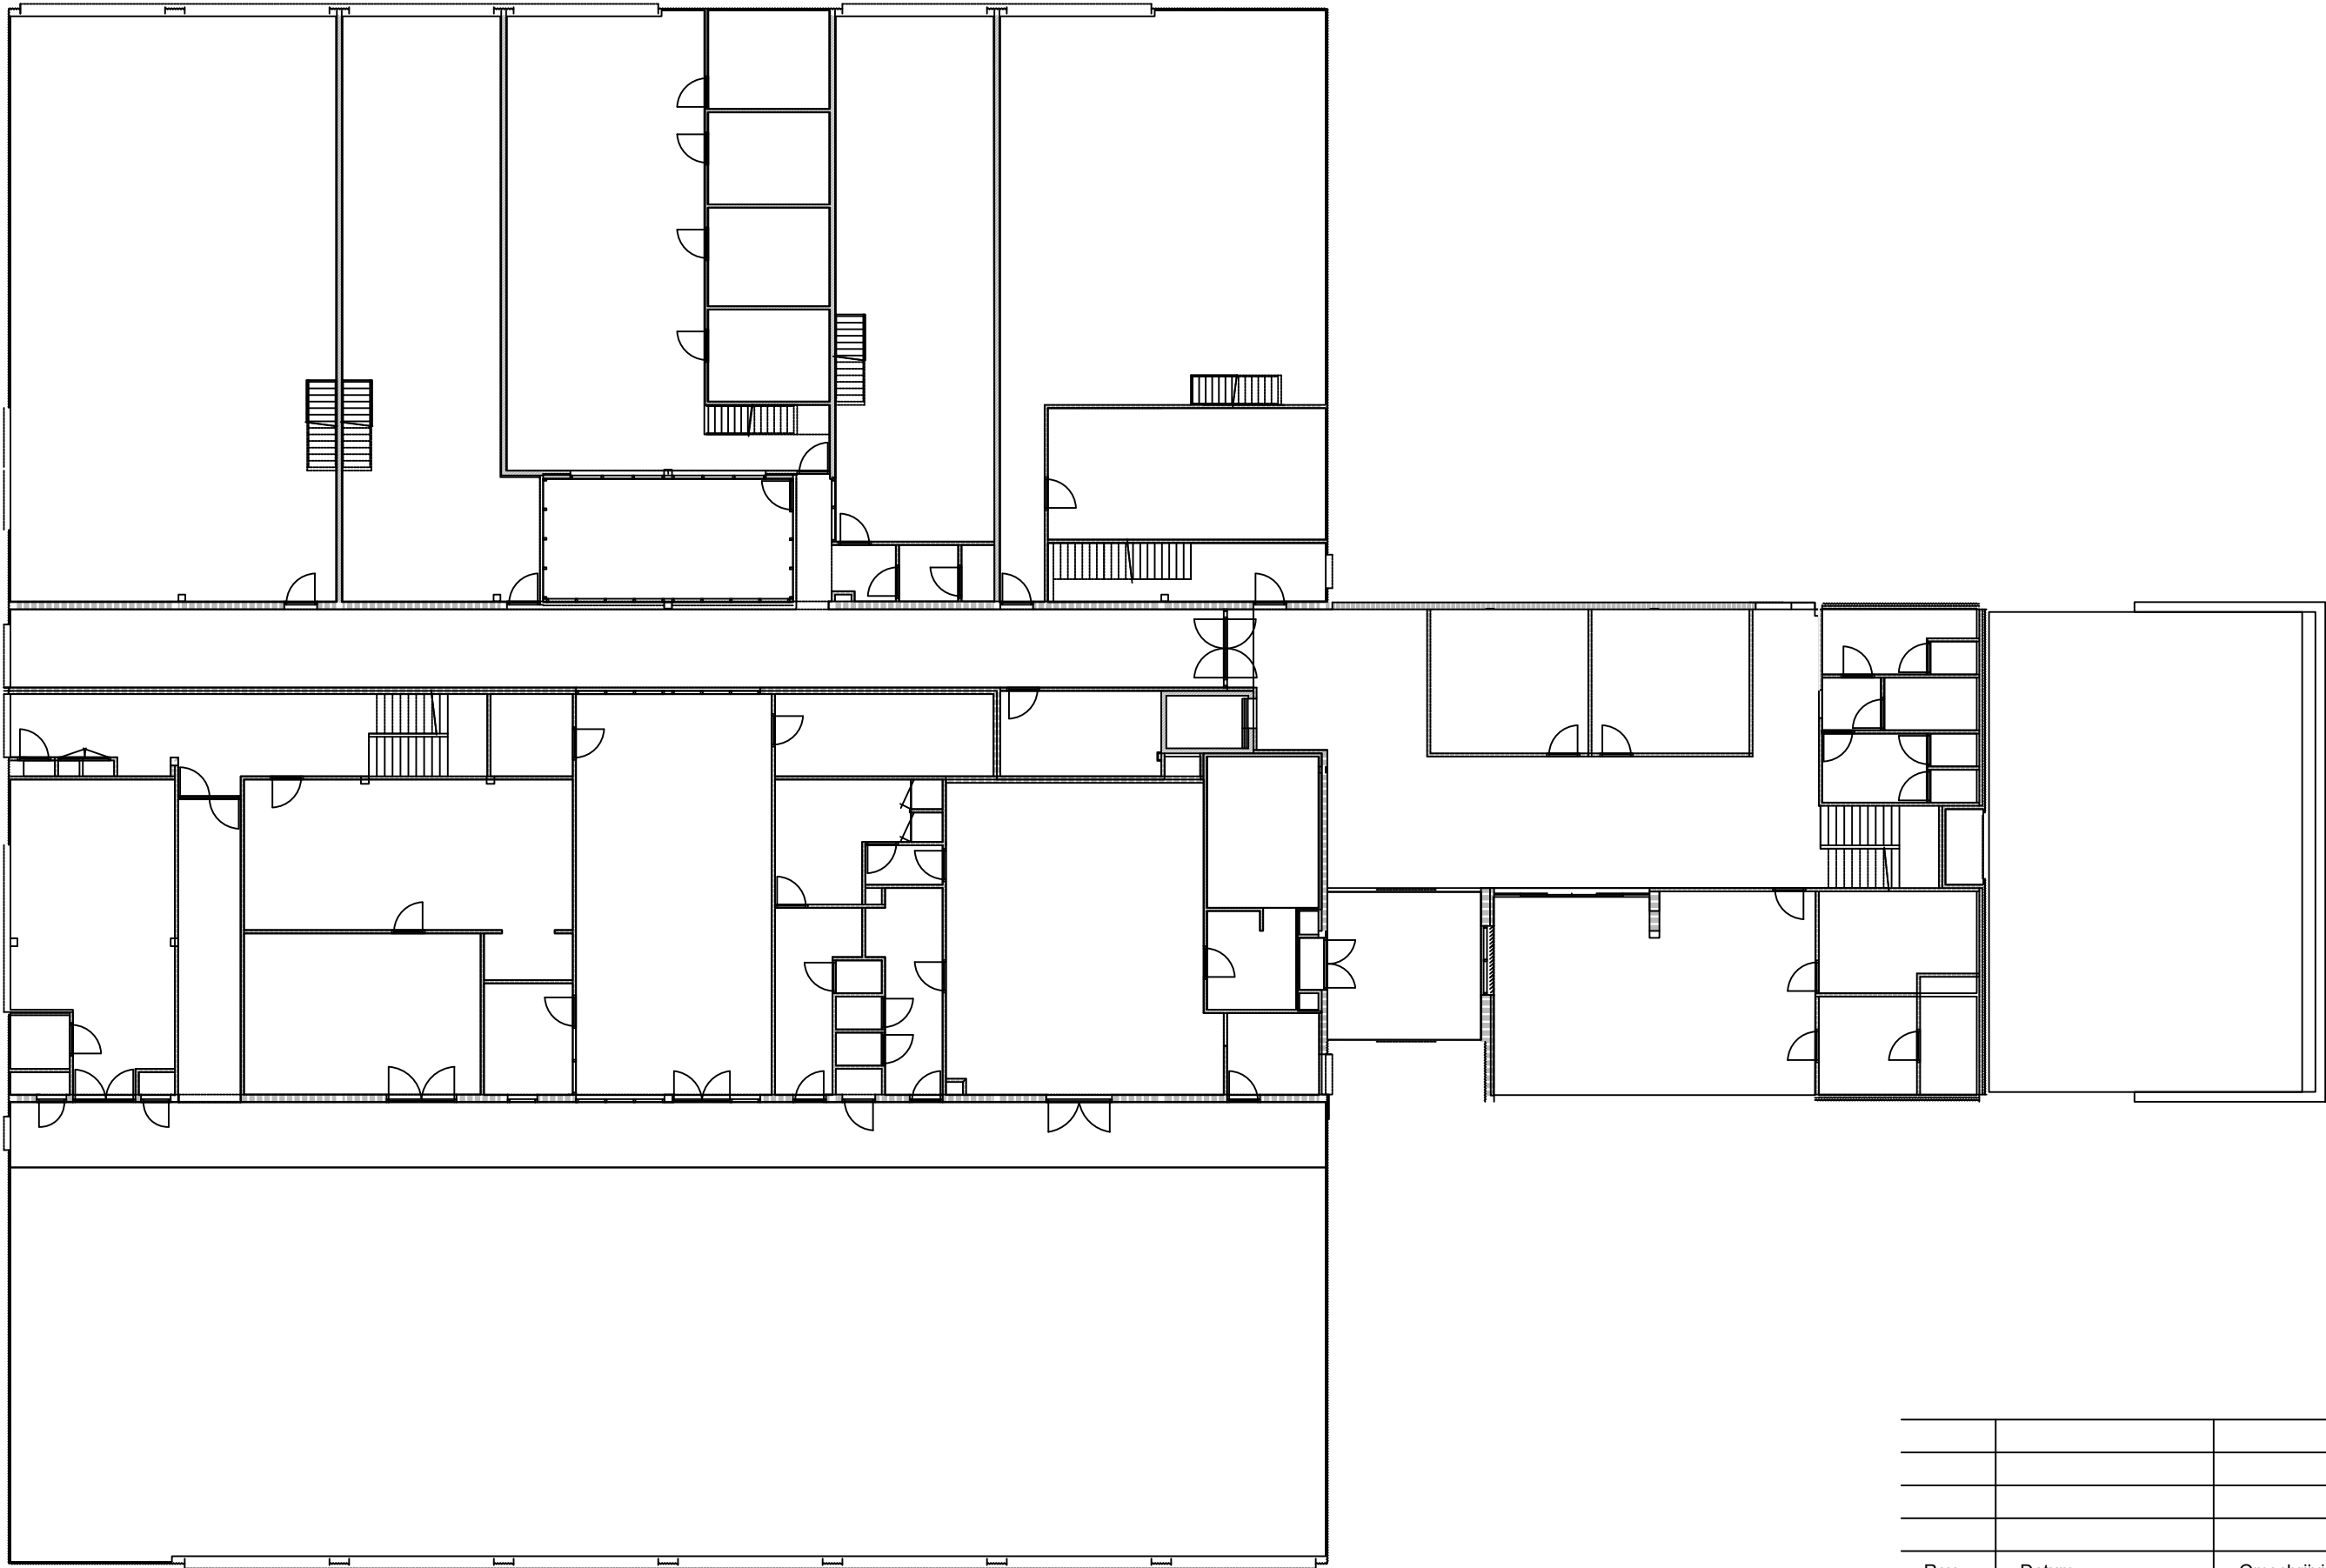

Drawing1

Rev.	Datum	Omschrijving	Status	Getek.	Gecontr.

Opdrachtgever	Gemeente Hulst Afdeling Openbare Ruimte	Getek. : Datum :
Project	Gemeentewerken en brandweerkazerne	Tek. nr. : ..-...-... Blad : van Bestek :
Fase	Gebruik	
Onderwerp	Plattegrond Begane grond	Schaal : 1:200 Formaat : A2