

- Bouw uitvoeren volgens eisen gesteld in het vigerende Bouwbesluit (en alle van toepassing zijnde NEN- en NPR-normen) en de gemeentelijke bouwverordening.
- Alle elektronische en werktuigbouwkundige werkzaamheden uitvoeren volgens de eisen gesteld in het vigerende Bouwbesluit, de van toepassing zijnde NEN-normen en de eisen van de plaatselijke nutsbedrijven.
- Peil = bovenkant afgewerkte vloer, ongeacht type vloerafwerking.

<u>SCHEIDINGSCONSTRUCTIE</u>	<u>MIN. RC-WAARDE</u>
- BEGANE GRONDVLOER (nieuw)	>3,5 m ² .K/W
- BUITENWAND (nieuw)	>5,3 m ² .K/W
- DAK (nieuw)	>8,2 m ² .K/W

 = bestaande metselwerk
 = nieuw sandwichpaneel buitenwand
 = nieuw hsb wand d=200
 = metalstud wand d=100mm.
 = wand voorzien van tegels
 = vloer voorzien van tegels

- Alle afmetingen van staal-, hout-, en/of betonconstructies volgens statische berekeningen constructeur
- Hulpconstructies te beoordelen door constructeur

BRANDVEILIGHEIDINSTALLATIES:
Er is een brandmeldinstallatie aanwezig met ruimte bewaking conform NEN 2535. Eis omvang bewaking voor het gehele gebouw is niet automatisch, met uitzondering bijeenkomstfunctie deze is gedeeltelijk bewaakt. Kantoor is in bestaande situatie gedeeltelijk bewaakt, dit blijft ongewijzigd. Er is een ontruimingsinstallatie type B aanwezig conform NEN 2575. Uiterwerking brandmeld- en ontruimingsinstallatie volgens installatie adviseur.

BRANDBLUSVOORZIENINGEN:

-  = Brandverrengend 120 min. / 60 min. / 30 min. WDBDO
-  = Pictogrammen verlicht t.b.v. vluchtroutes, conform NEN 3011:2015, bestaande pictogrammen ongewijzigd.
-  = deur te openen zonder losse hulpmiddelen
-  = rookdetectie (aantal en positie indicatief aangegeven), e.e.a. volgens opgave installateur
-  = deuren 120 min. / 60 min. / 30 min. brandverend en zelfsluitend

project:
Renovatie Christelijk College De Noordgouw
Eperweg 34-a, 8181 EW Heerde

opdrachtgever:
De Maatschappij

De Noordgouwe
Heerde

onderwerp:

PLATTEGROND BEGANE GROND

status: definitief datum 1e versie: 03-06-2022 formaat: A1
getekend: FR/RW wijz. datum + versie: schaal: 1:200

projectnummer:

1915


rekeningnummer:

TO-100

EBBENS ARCHITECTEN

astanjelaan 6 3833AN Leusden 085 - 06 557 44
fo@ebbensarchitecten.nl www.ebbensarchitecten.nl

Begane grond
Peil=0

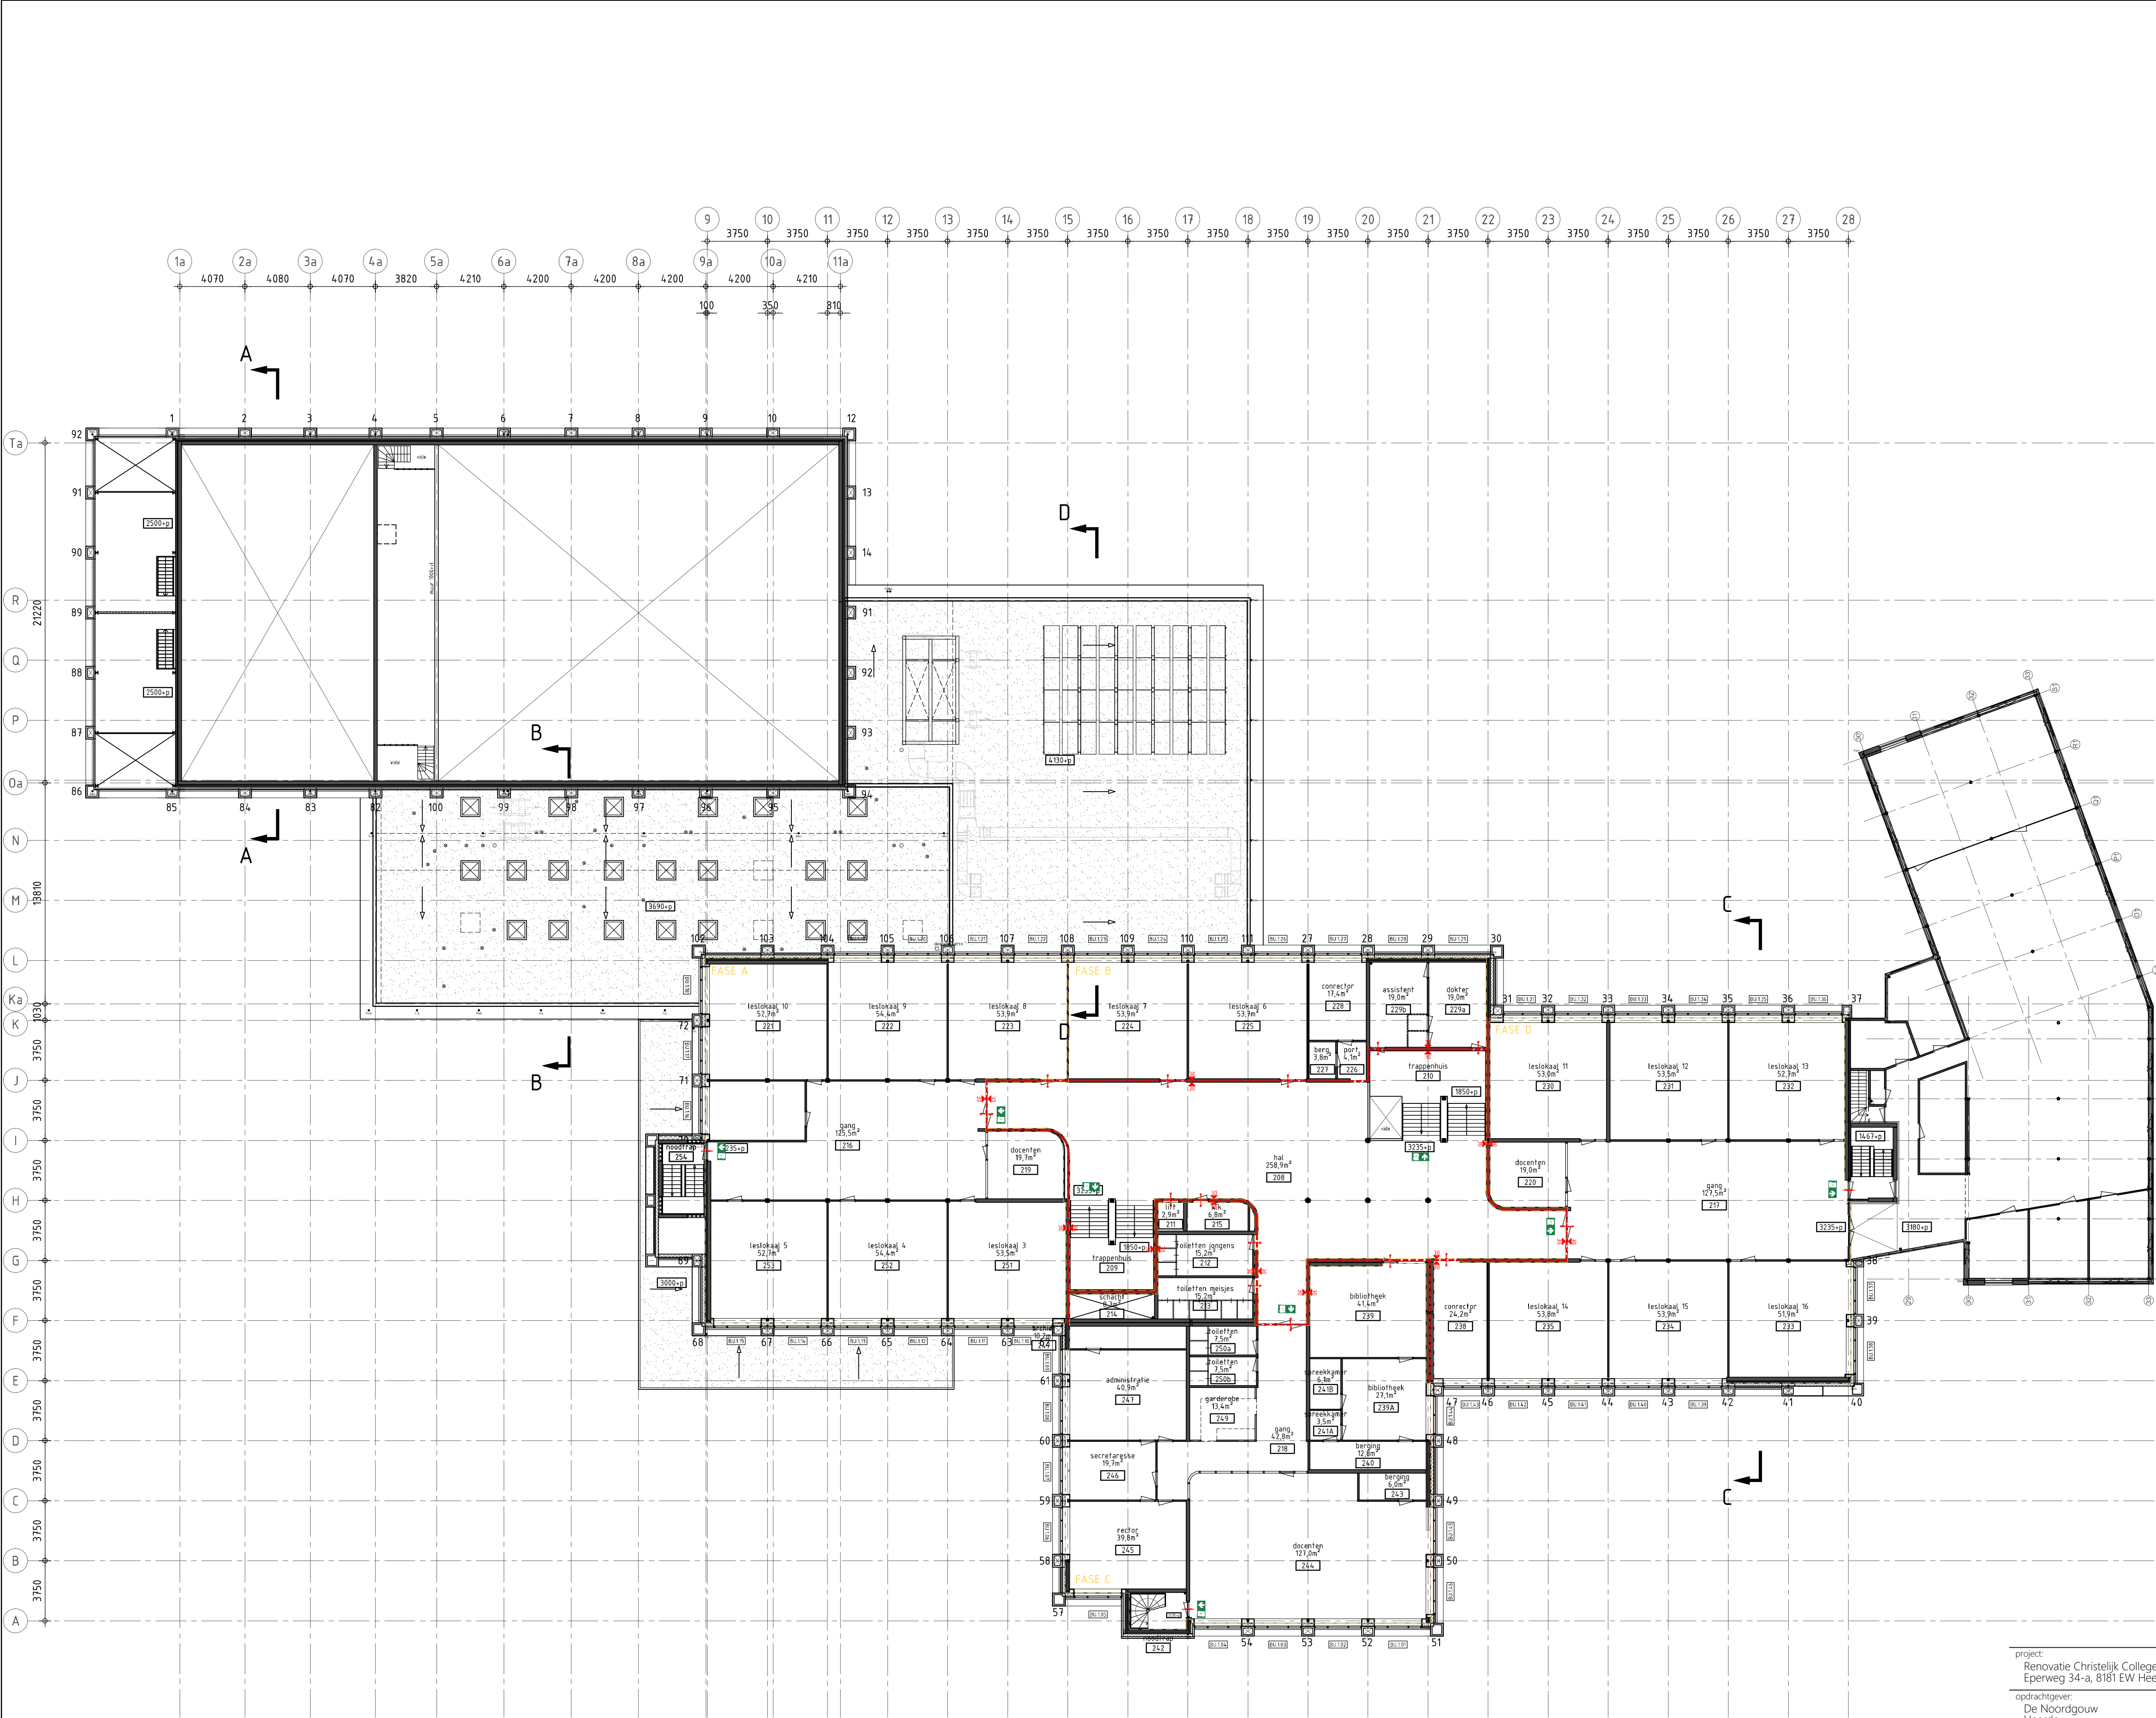

RENVOOI ALGEMEEN

- Bouw uitvoeren volgens eisen gesteld in het vigerende Bouwbesluit (en alle van toepassing zijnde NEN- en NPR-normen) en de gemeentelijke bouwverordening.
- Alle elektronische en werktuigbouwkundige werkzaamheden uitvoeren volgens de eisen gesteld in het vigerende Bouwbesluit, de van toepassing zijnde NEN-normen en de eisen van de plaatselijke nutsbedrijven.
- Peil = bovenkant afgewerkte vloer, ongeacht type vloerafwerking.

RENVOOI WARMTEWEERSTANDEN	
SCHEIDINGSCONSTRUCTIE	MIN. RC-WAARDE
- BEGANE GRONDVLOER (nieuw)	>3,5 m².K/W
- BUITENWAND (nieuw)	>5,3 m².K/W
- DAK (nieuw)	>8,2 m².K/W

RENVOOI BOUWKUNDIG	
	= bestaande metselwerk
	= nieuw sandwichpaneel buitenwand
	= nieuw hsb wand d=200
	= metalstud wand d=100mm.
	= wand voorzien van tegels
	= vloer voorzien van tegels

RENVOOI CONSTRUCTIE

- Alle afmetingen van staal-, hout-, en/of betonconstructies volgens statische berekeningen constructeur
- Hulpconstructies te beoordelen door constructeur

RENVOOI BRANDVEILIGHEID

BRANDVEILIGHEIDSLABELS:

Er is een brandmeldinstallatie aanwezig met ruimte bewaking conform NEN 2535. Eis omvang bewaking voor het gehele gebouw is niet automatisch, met uitzondering bijeenkomstfunctie deze is gedeeltelijk bewaakt. Kantoor is in bestaande situatie gedeeltelijk bewaakt, dit blijft ongewijzigd. Er is een ontruimingsinstallatie type B aanwezig conform NEN 2575. Uitwerking brandmeld- en ontruimingsinstallatie volgens installatie adviseur.

ALGEMEEN:

Alle schachten en leiding doorvoeren 60 minuten brandwerend uitvoeren

BRANDBLUSVOORZIENINGEN:

- = Brandwerendheid 120 min. / 60 min. / 30 min. WBD80
- = Pictogrammen verlicht t.b.v. vluchtroutes, conform NEN 3011:2015, bestaande pictogrammen ongewijzigd.
- = deur te openen zonder losse hulpmiddelen
- = rookdetectie (aantal en positie indicatief aangegeven), e.e.a. volgens opgave installateur
- = deuren 120 min. / 60 min. / 30 min. brandwerend en zelfsluifend

Verdieping 1
3235+p

project:
Renovatie Christelijk College De Noordgouw
Eperweg 34-a, 8181 EW Heerde

opdrachtgever:
De Noordgouw
Heerde

onderwerp:
PLATTEGROND 1e VERDIEPING

status: getekend: definitief datum te versie: 03-06-2022 formaat: A1
wijz. datum + versie: schaal: 1:200

projectnummer:
1915
tekeningnummer:
TO-110

EBBENS ARCHITECTEN
Kastanjelaan 6 3833AN Leusden 085 - 06 557 44
info@ebbensarchitecten.nl www.ebbensarchitecten.nl

ALLE MATEN IN HET WERK TE CONTROLLEREN

- Bouw uitvoeren volgens eisen gesteld in het vigerende Bouwbesluit (en alle van toepassing zijnde NEN- en NPR-normen) en de gemeentelijke bouwverordening.
- Alle elektronische en werktuigbouwkundige werkzaamheden uitvoeren volgens de eisen gesteld in het vigerende Bouwbesluit, de van toepassing zijnde NEN-normen en de eisen van de plaatselijke nutsbedrijven.
- Peil = bovenkant afgewerkte vloer, ongeacht type vloerafwerking.

<u>SCHEIDINGSCONSTRUCTIE</u>	<u>MIN. RC-WAARDE</u>
- BEGANE GRONDVLOER (nieuw)	>3,5 m ² .K/W
- BUITENWAND (nieuw)	>5,3 m ² .K/W
- DAK (nieuw)	>8,2 m ² .K/W

	= bestaande metselwerk
	= nieuw sandwichpaneel buitenwand
	= nieuw hsb wand d=200
	= metalstud wand d=100mm.
	= wand voorzien van tegels
	= vloer voorzien van tegels

- Alle afmetingen van staal-, hout-, en/of betonconstructies volgens statische berekeningen constructeur
- Hulpconstructies te beoordelen door constructeur

BRANDVEILIGHEIDSIINSTALLATIES:
 Er is een brandmeldinstallatie aanwezig met ruimte bewaking conform NEN 2535. Eis omvang bewaking voor het gehele gebouw is niet automatisch, met uitzondering bijeenkomstfunctie deze is gedeeltelijk bewaakt.
 Kantoor is in bestaande situatie gedeeltelijk bewaakt, dit blijft ongewijzigd.
 Er is een ontruimingsinstallatie type B aanwezig conform NEN 2575.
 Uitwerking brandmeld- en ontruimingsinstallatie volgens installatie adviseur.

ALGEMEEN:
Alle schachten en leiding doorvoeren 60 minuten brandwerend uitvoeren

- = Brandwerendheid 120 min. / 60 min. / 30 min. WBD80
- = Pictogrammen verlicht t.b.v. vluchtroutes, conform NEN 3011:2015, bestaande pictogrammen ongewijzigd.
- = deur te openen zonder losse hulpmiddelen
- = rookdetectie (aantal en positie indicatief aangegeven), e.e.a. volgens opgave installateur
- = deuren 120 min. / 60 min. / 30 min. brandwerend en zelfsluitend

Dak

EBBENS ARCHITECTEN
Kastanjelaan 6 3833AN Leusden 085 - 06 557 44
info@ebbensarchitecten.nl www.ebbensarchitecten.nl