




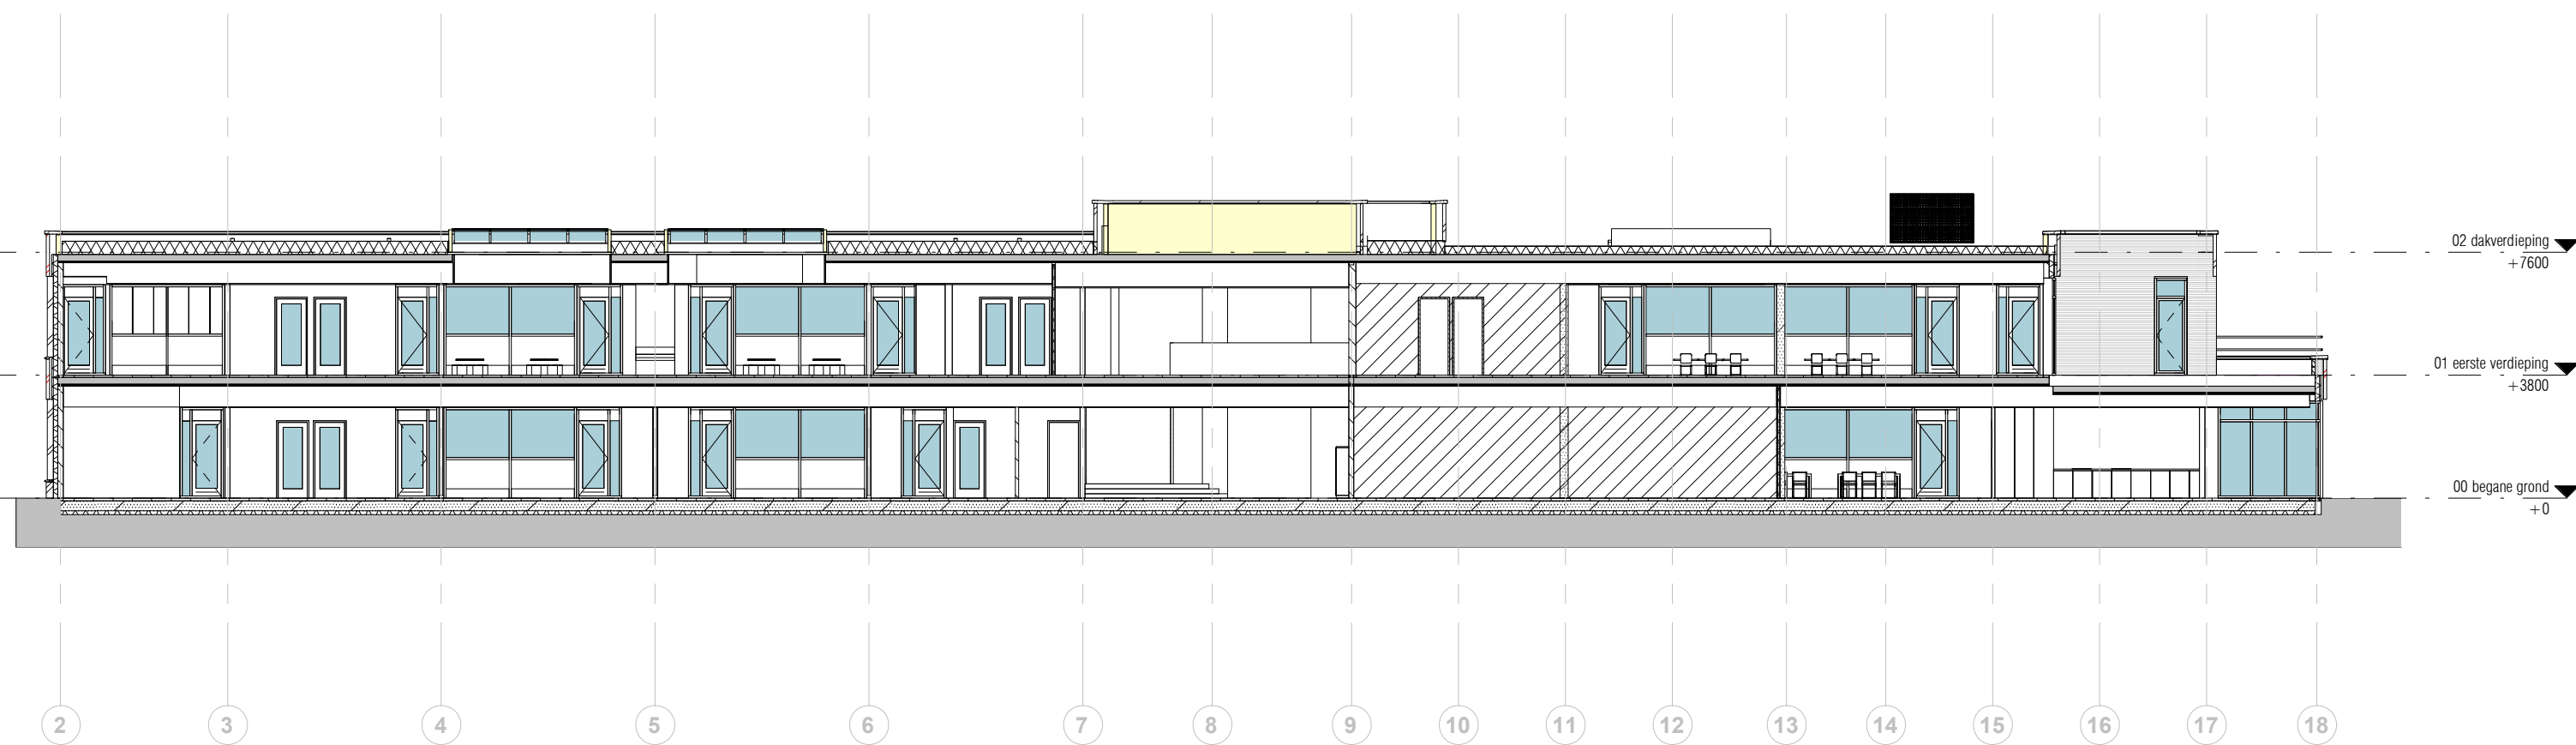

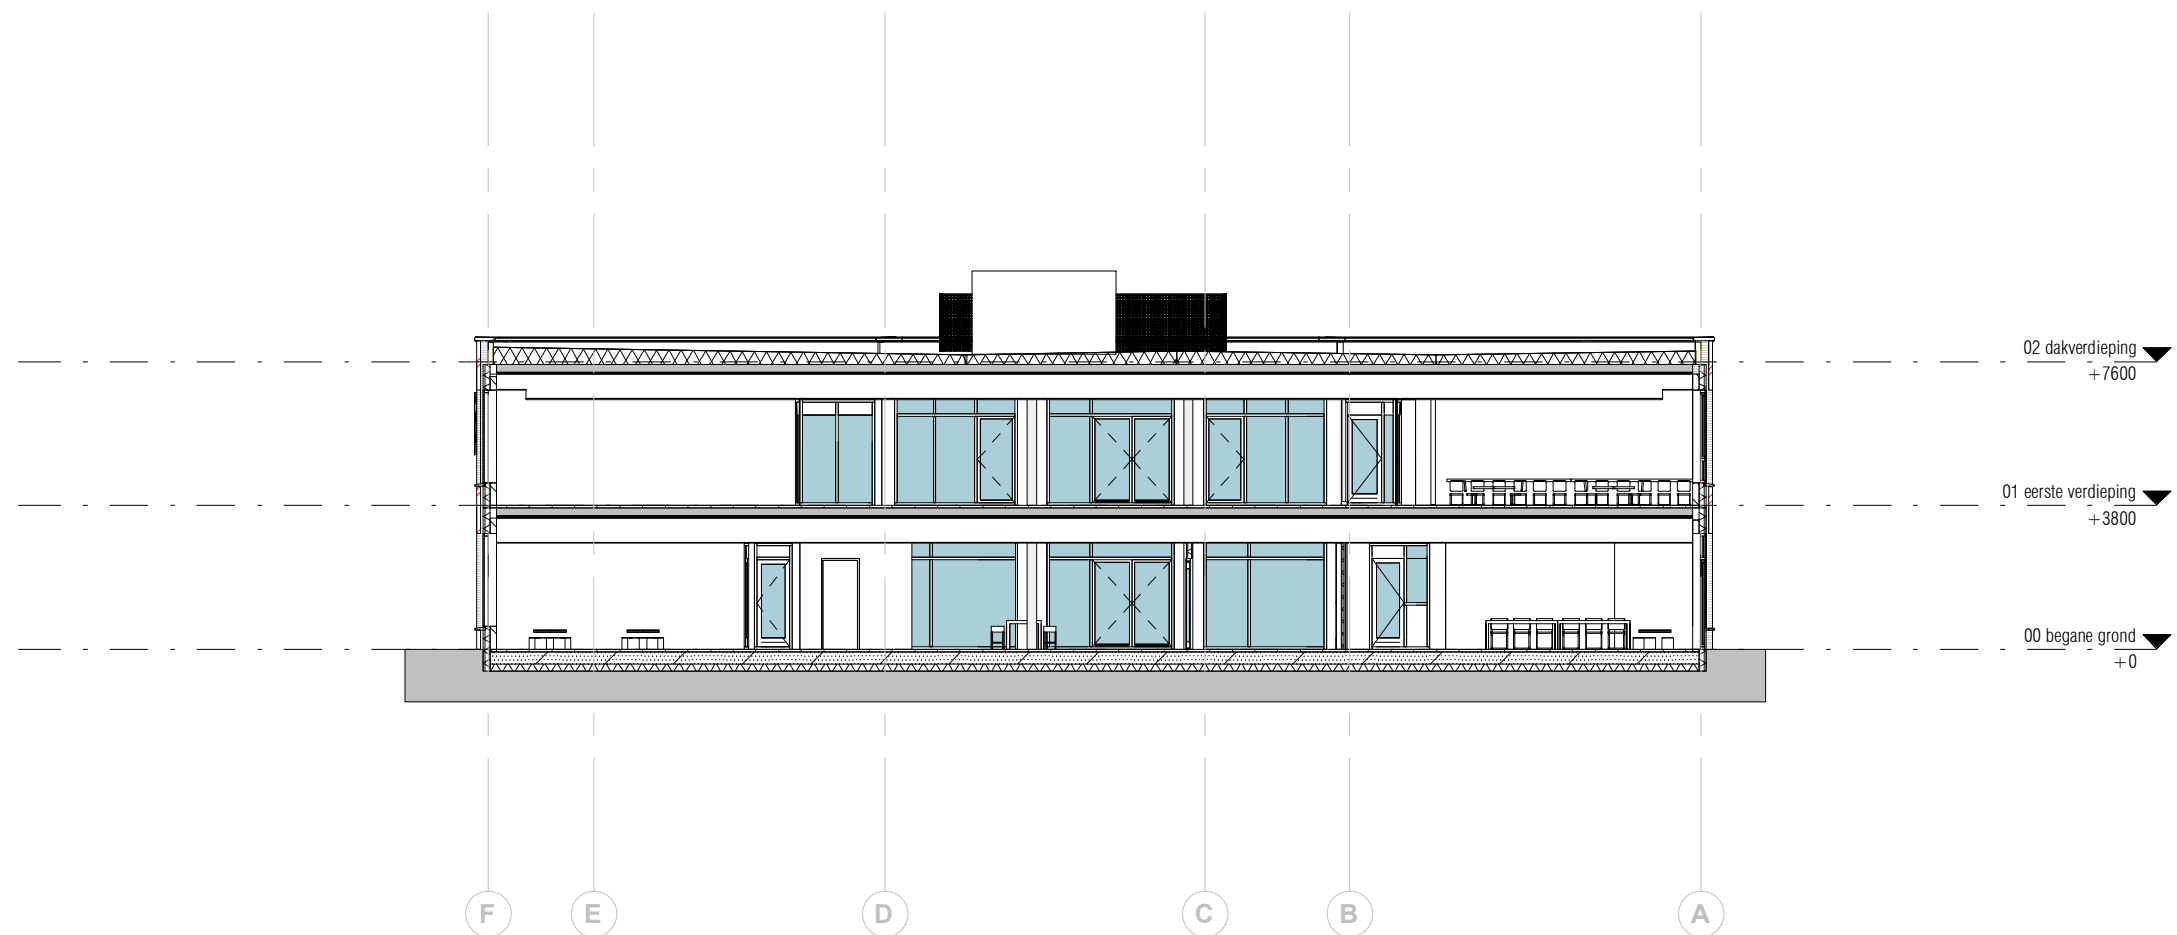




Gevel as 3

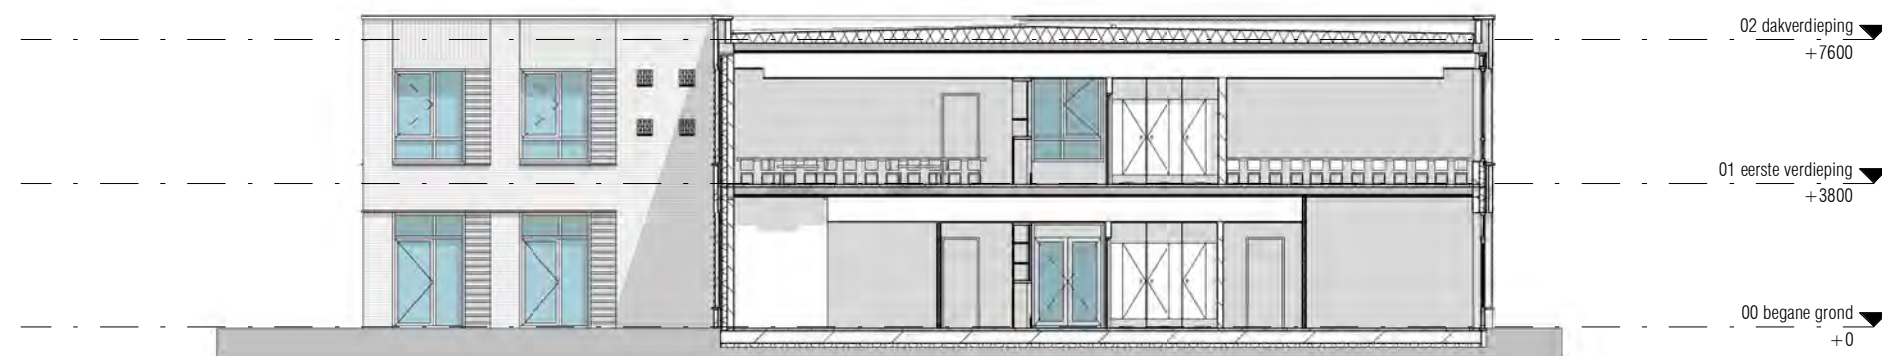

Gevel as A-B

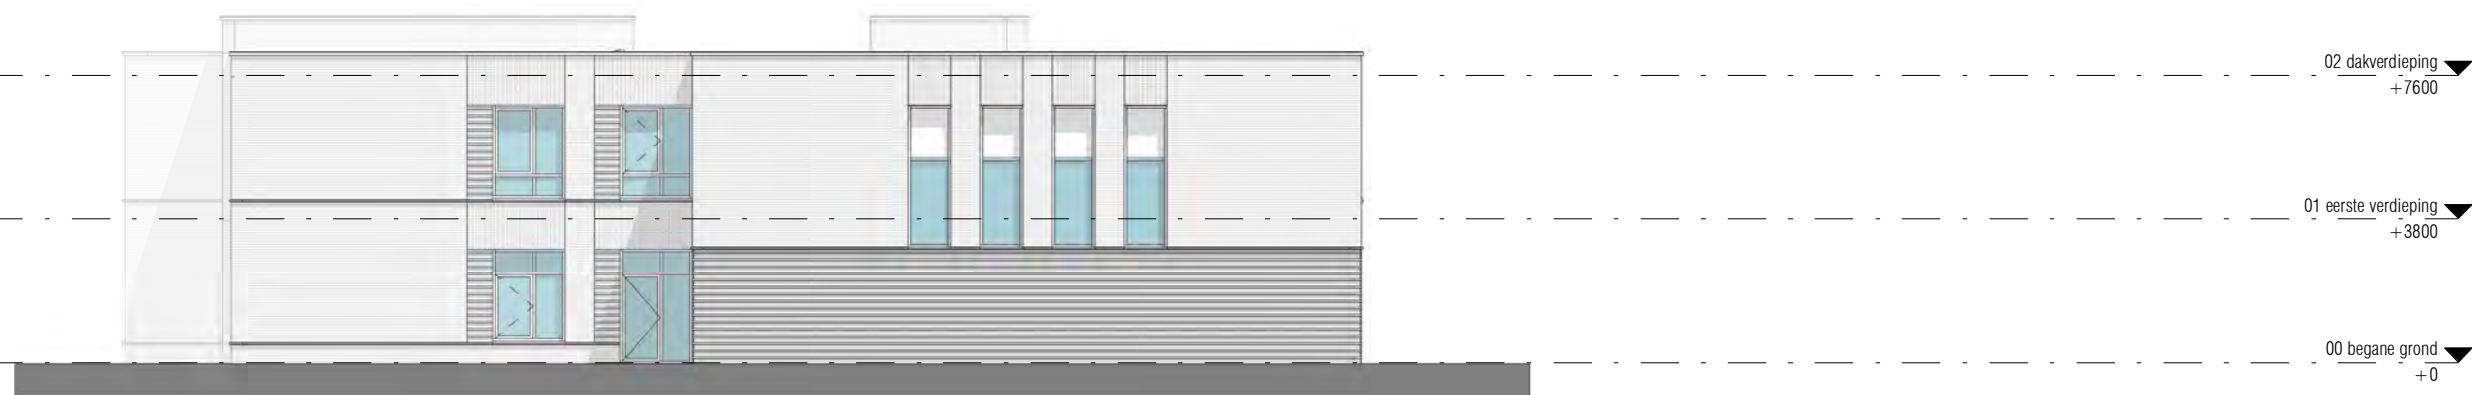

Wijziging	Datum	Omschrijving

Project
IKC Vroondaal – den Haag
Opdrachtgever
SCOH

Onderdeel
Gevelaanzichten




Formaat
A2
Schaal
1 : 200

Projectfase
Definitief Ontwerp
Projectnummer
A-2017707


Getekend Gecontroleerd
SB kow
Contact
www.kow.nl

Datum
03-03-2020
Tekeningnummer
DO-200

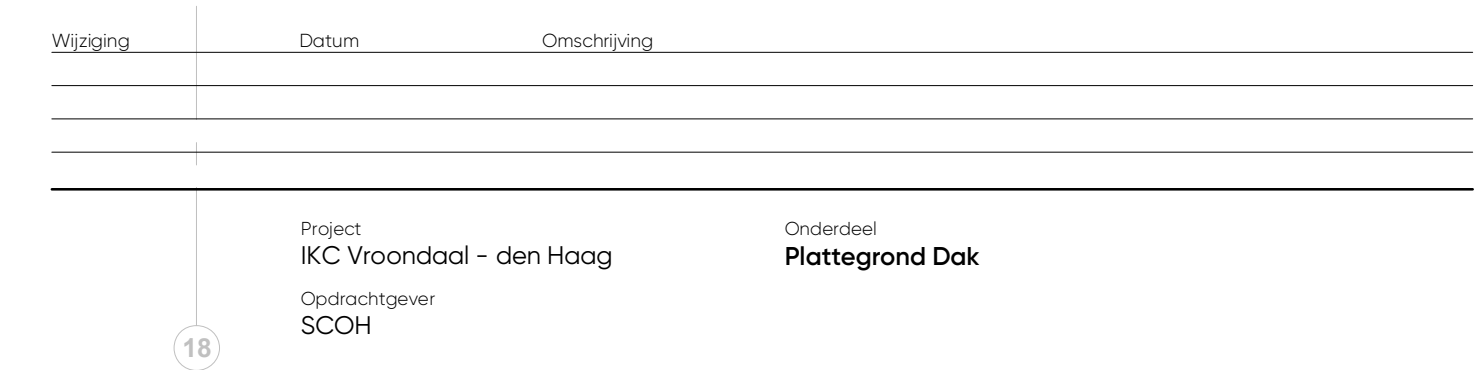




Onderdeel
plattegrond BG

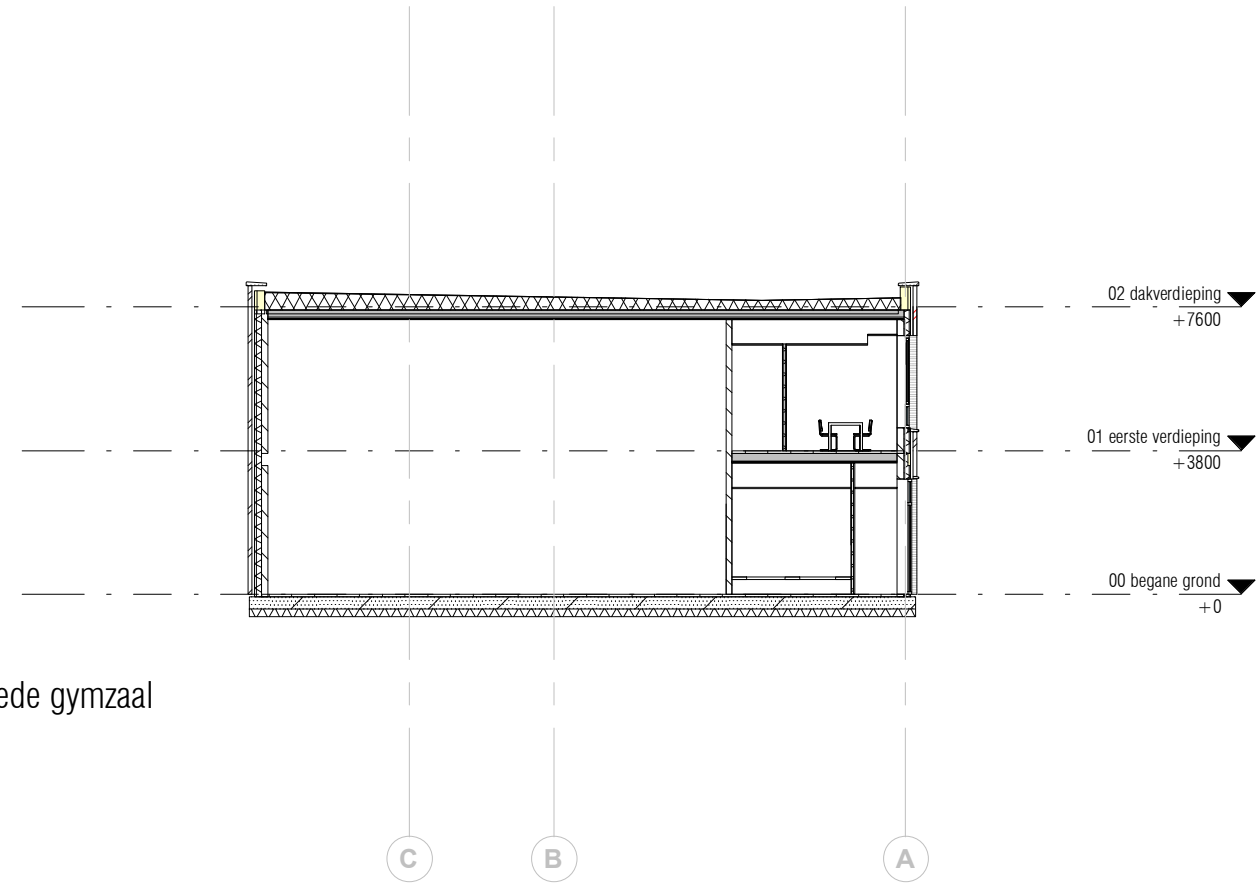

dwarsdoorsnede gymzaal

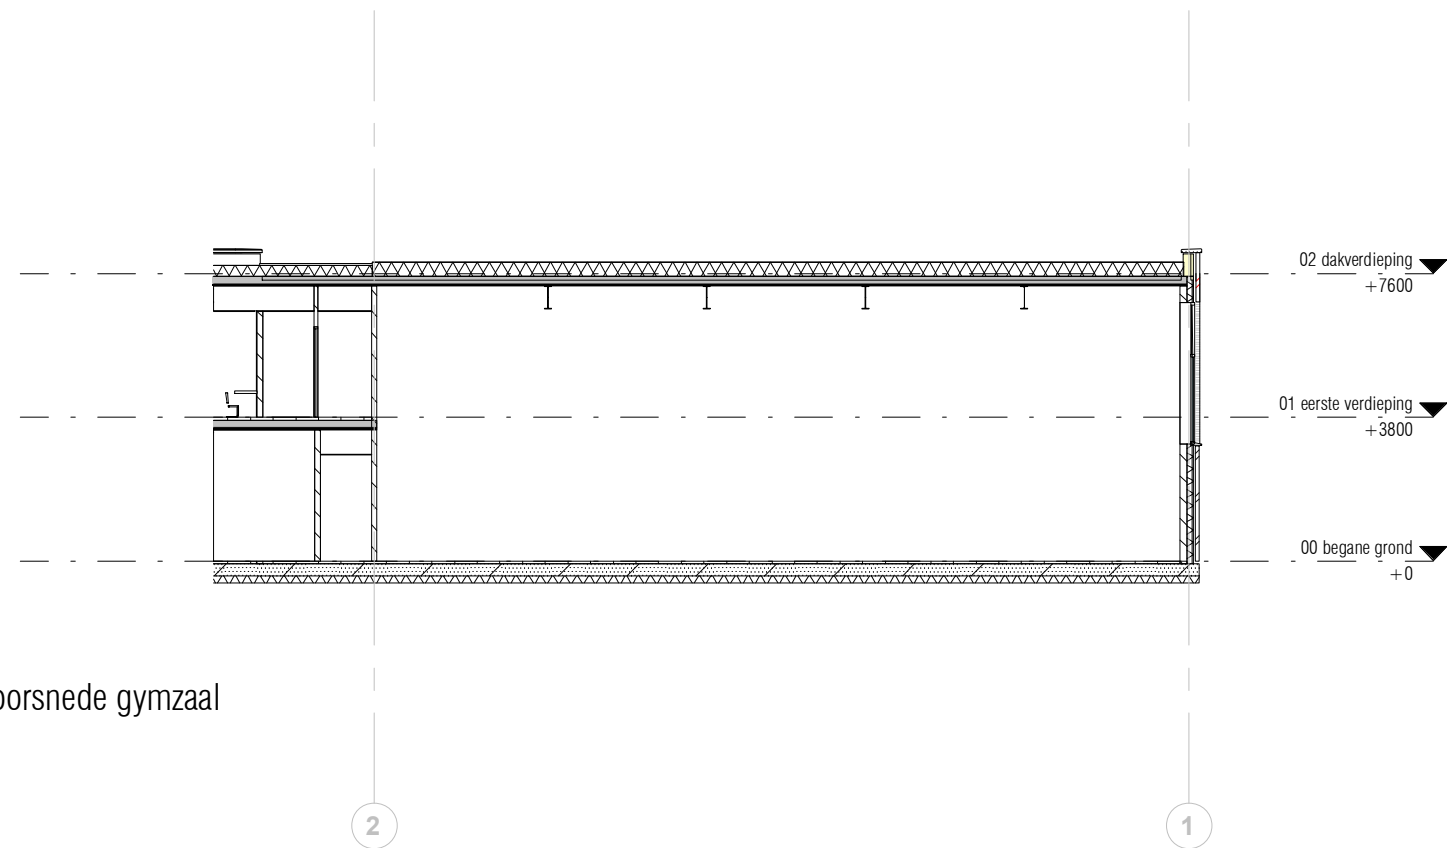

langsdoorsnede gymzaal