




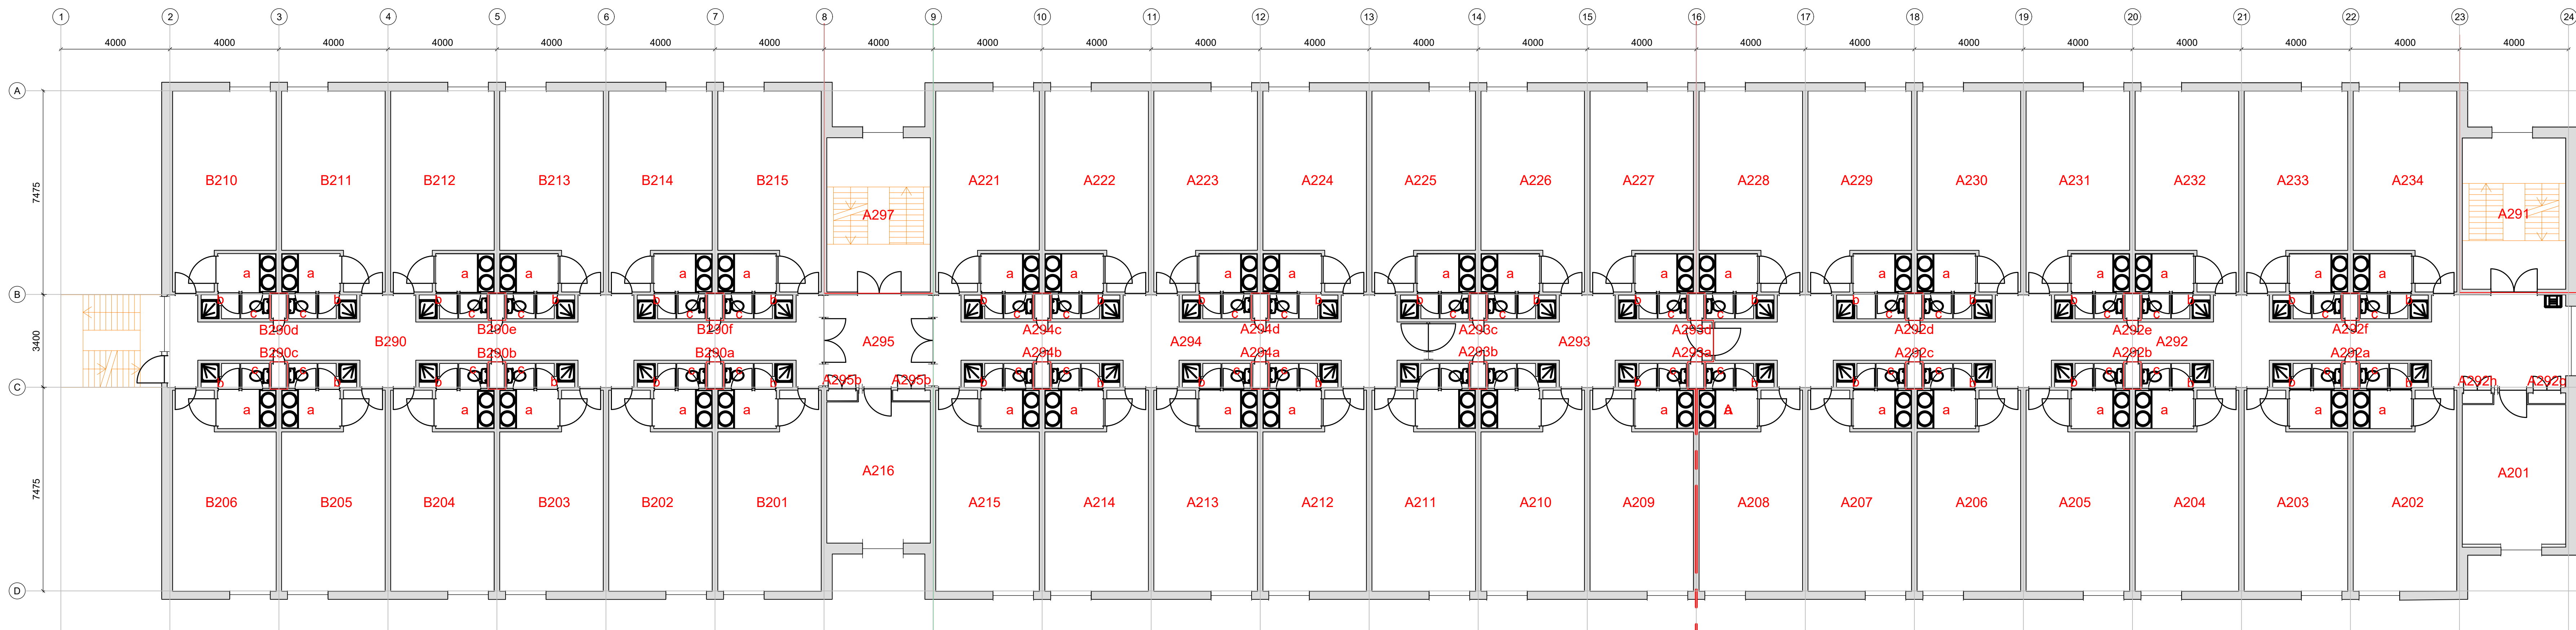

- LEGERINGSKAMERS**
B201 t/m B206 a = wasruimte
B210 t/m B215 b = doucheruimte
A202 t/m A215 c = toilet
A221 t/m A234
- ALGEMENE RUIMTEN**
A201 + A216: pantry
A291 + A297: trappenhuis
A292 t/m A295: gang
B290: gang
a t/m f: technische ruimte
- BRANDCOMPARTIMENTERING**
30 min WBDBO
60 min WBDBO

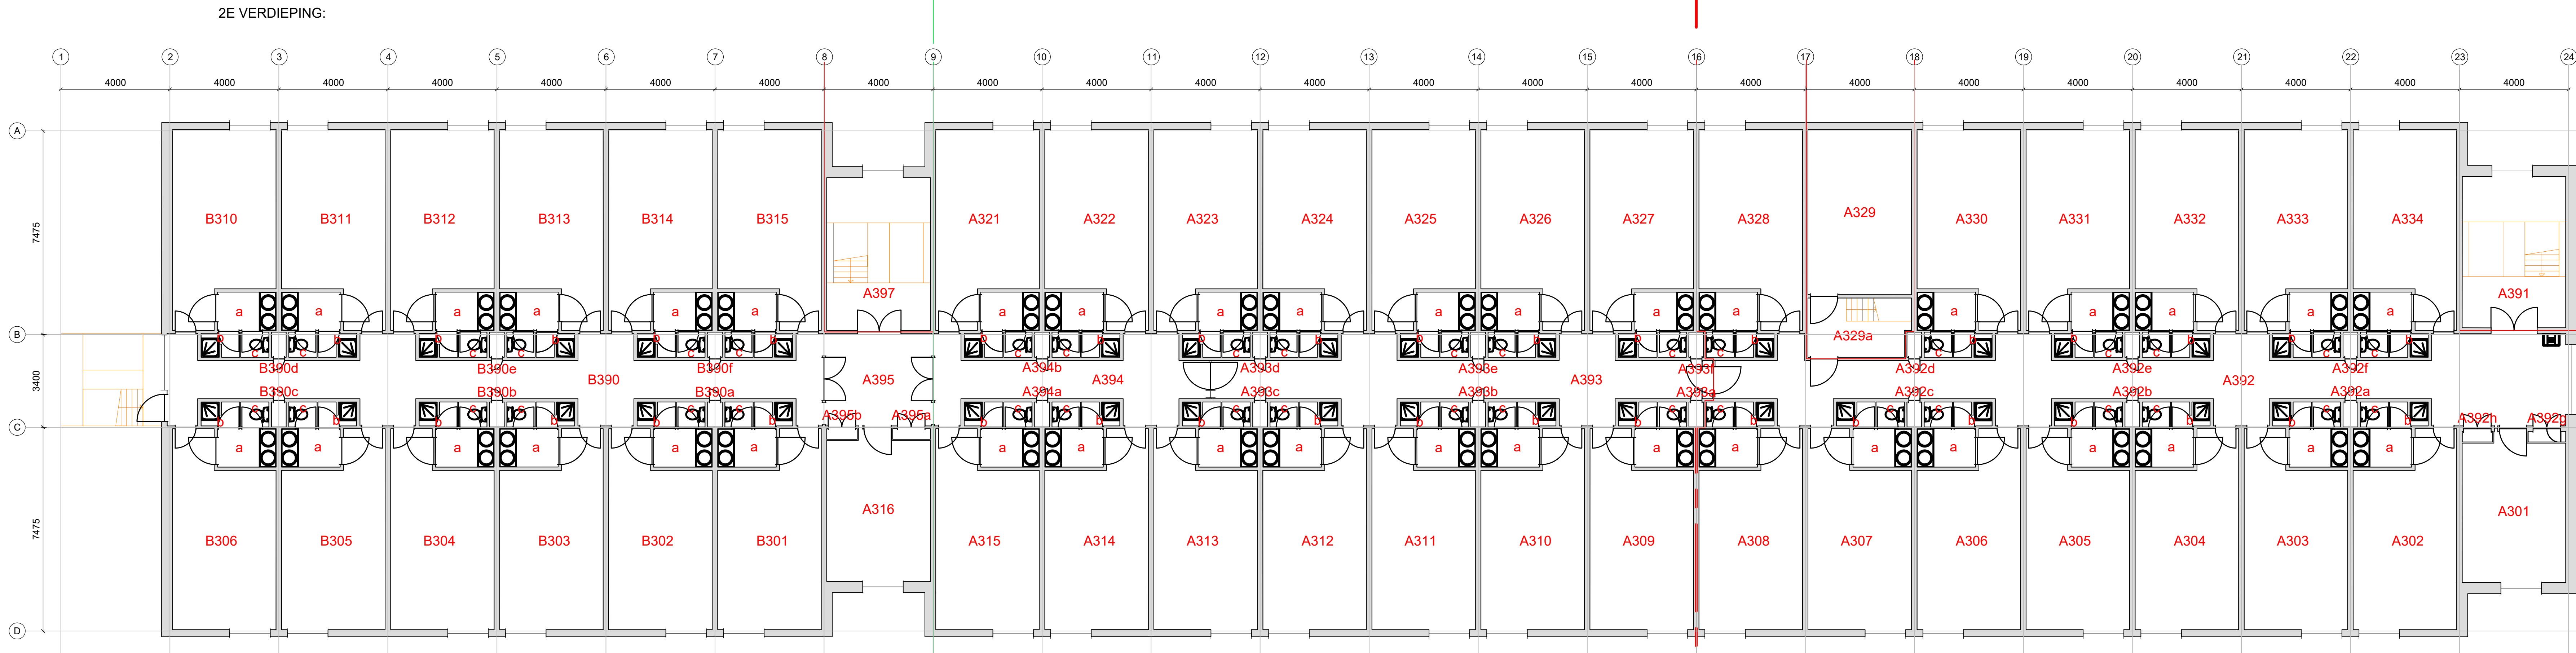

- LEGERINGSKAMERS**
B301 t/m B306 a = wasruimte
B310 t/m B315 b = doucheruimte
A302 t/m A315 c = toilet
A321 t/m A334
- ALGEMENE RUIMTEN**
A301 + A316: pantry
A391 + A397: trappenhuis
A392 t/m A395: gang
B390: gang
a t/m f: technische ruimte
- BRANDCOMPARTIMENTERING**
30 min WBDBO
60 min WBDBO

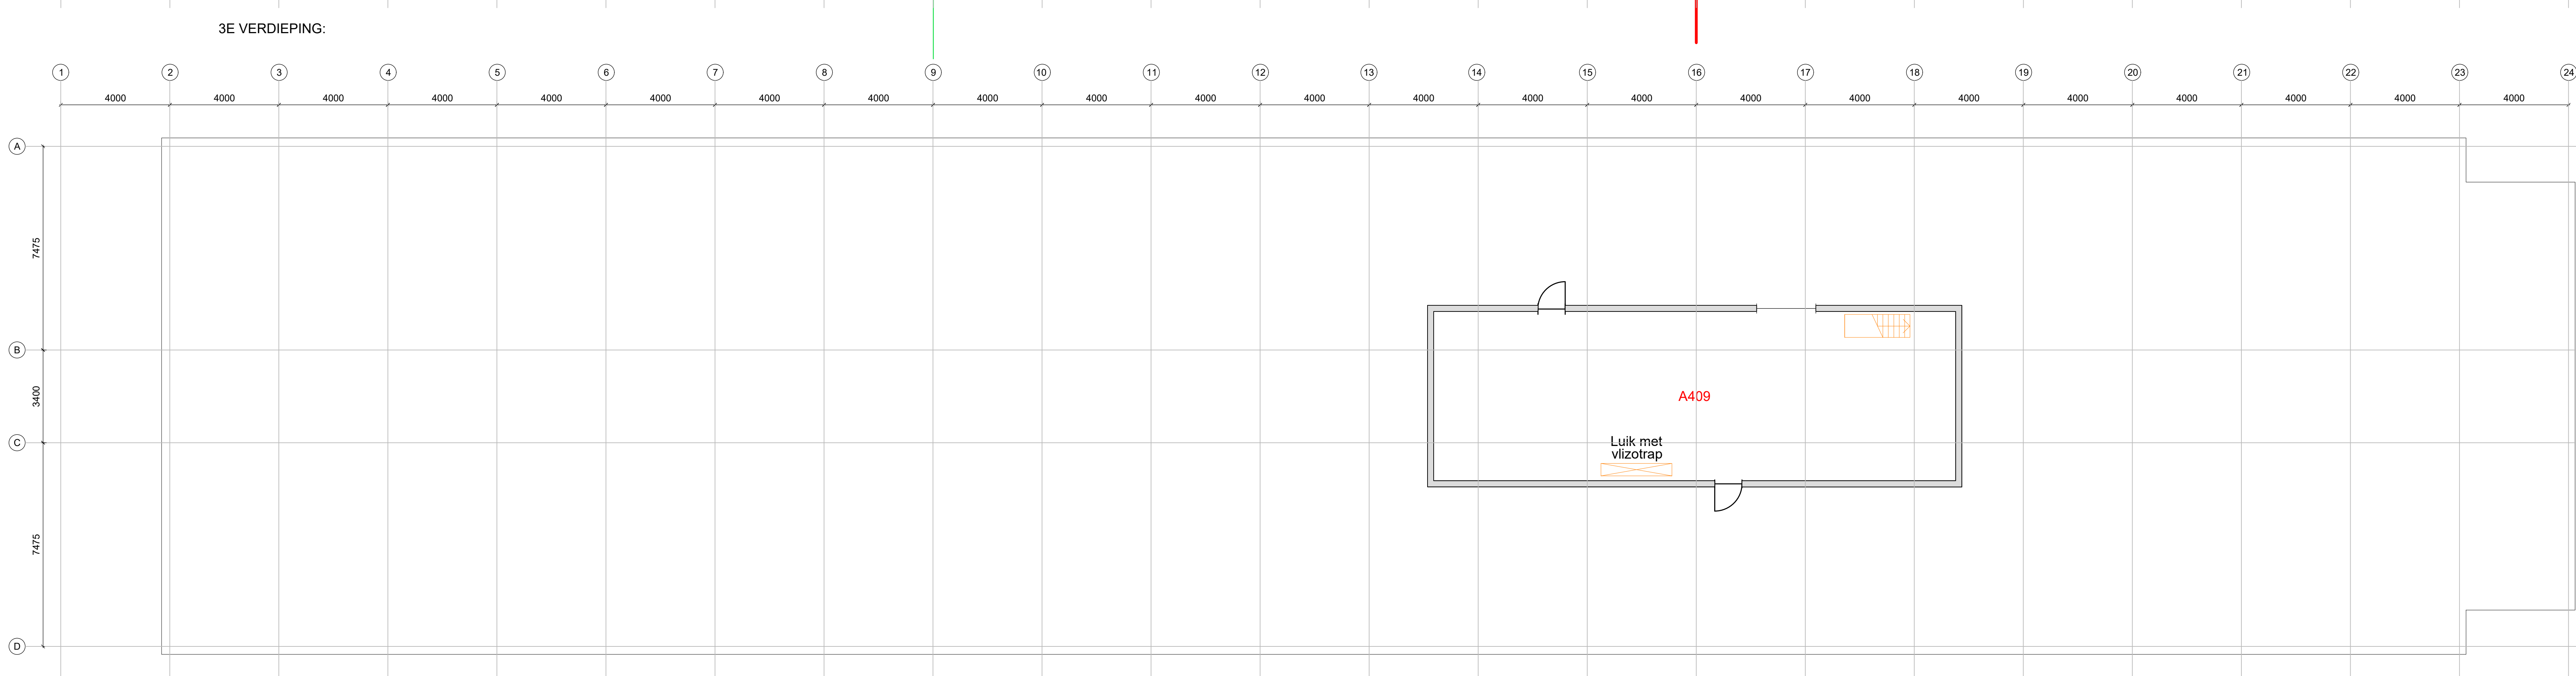

- ALGEMENE RUIMTEN**
A409: technische ruimte

DAKOPBOUW:

VDL Algiers Van Braam Houckgeestkazerne, Doorn	
Specificatie: Plattegrond 2e verdieping Plattegrond 3e verdieping Plattegrond dakopbouw	
Objectnummer: 32021 Gebouwnummer: 061 Besteknummer: 26003 Projectnummer: P-26003 Fase: Contract Versie: A	Geleerd: Molenaar, Paul Gecontroleerd: Langen, Michel de Datum: 14-12-2021 Schaal: 1:100 Formaat: A0 Documentcode: 0000-0000-0000-0000-0000-0000
Blad: B11 van 0000 Directie - Vastgoedbeheer www.vastgoedbeheer.nl 000 110 80 00 plaatnummer: 1012021	