




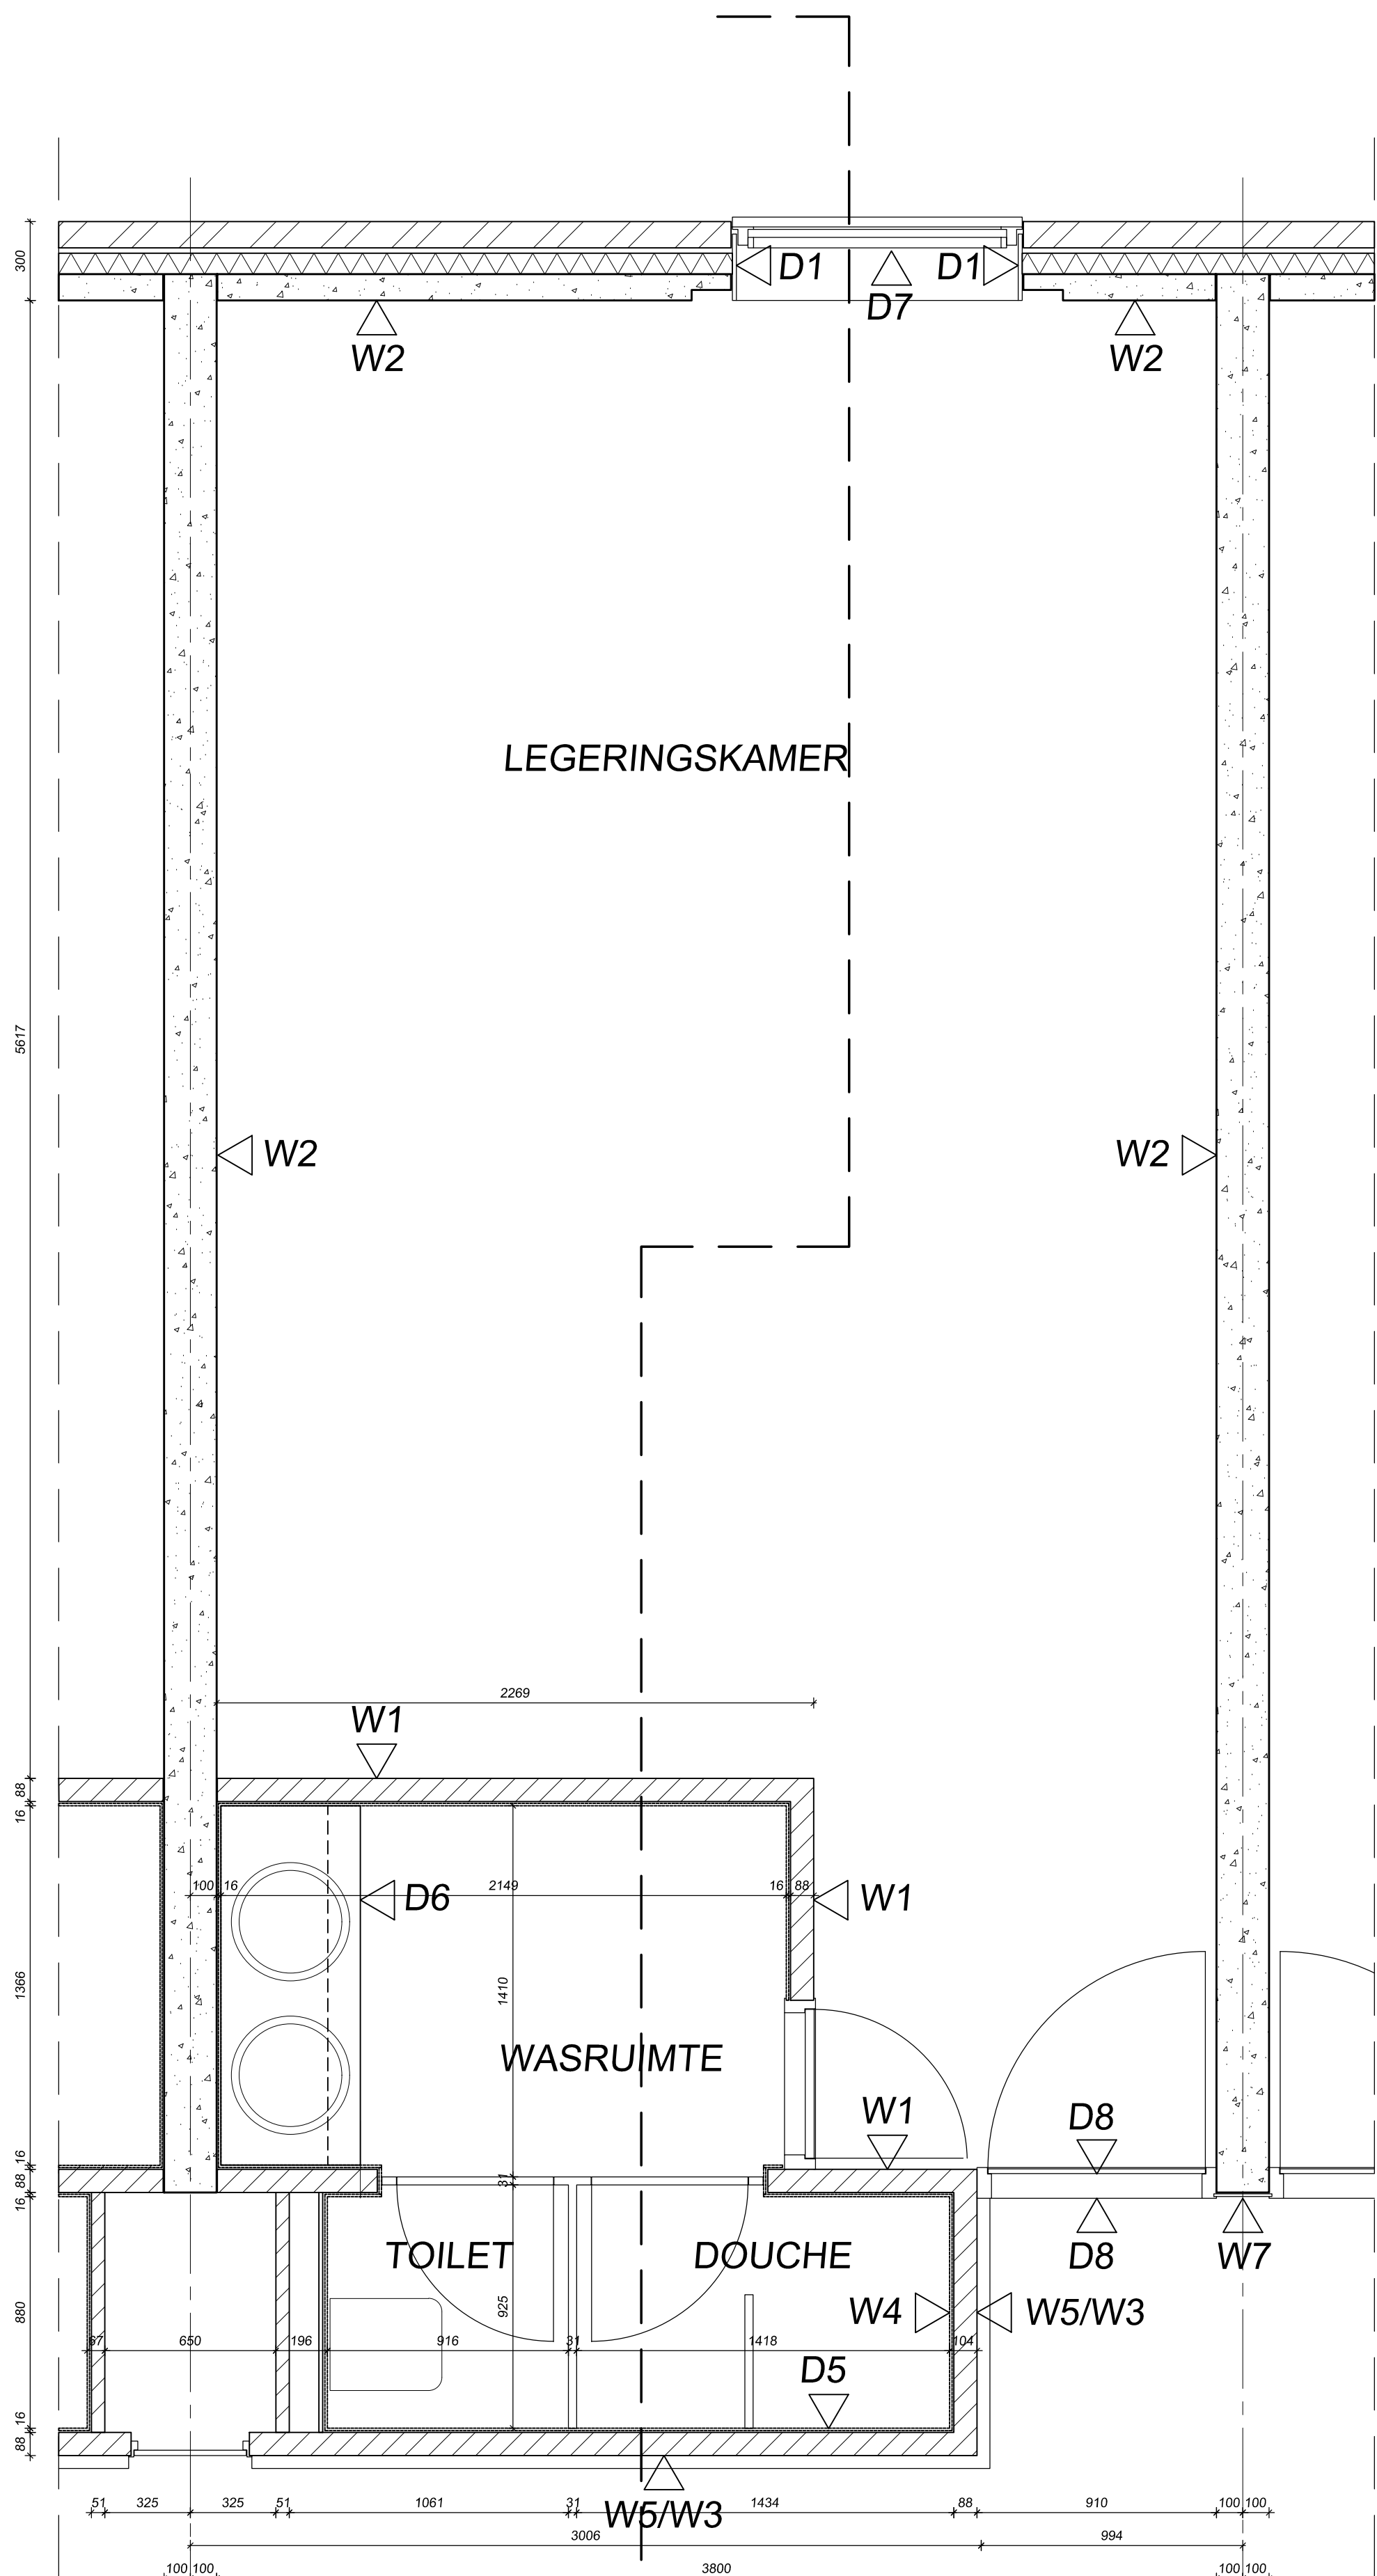

DEELPLATTEGROND LEGERINGSKAMER

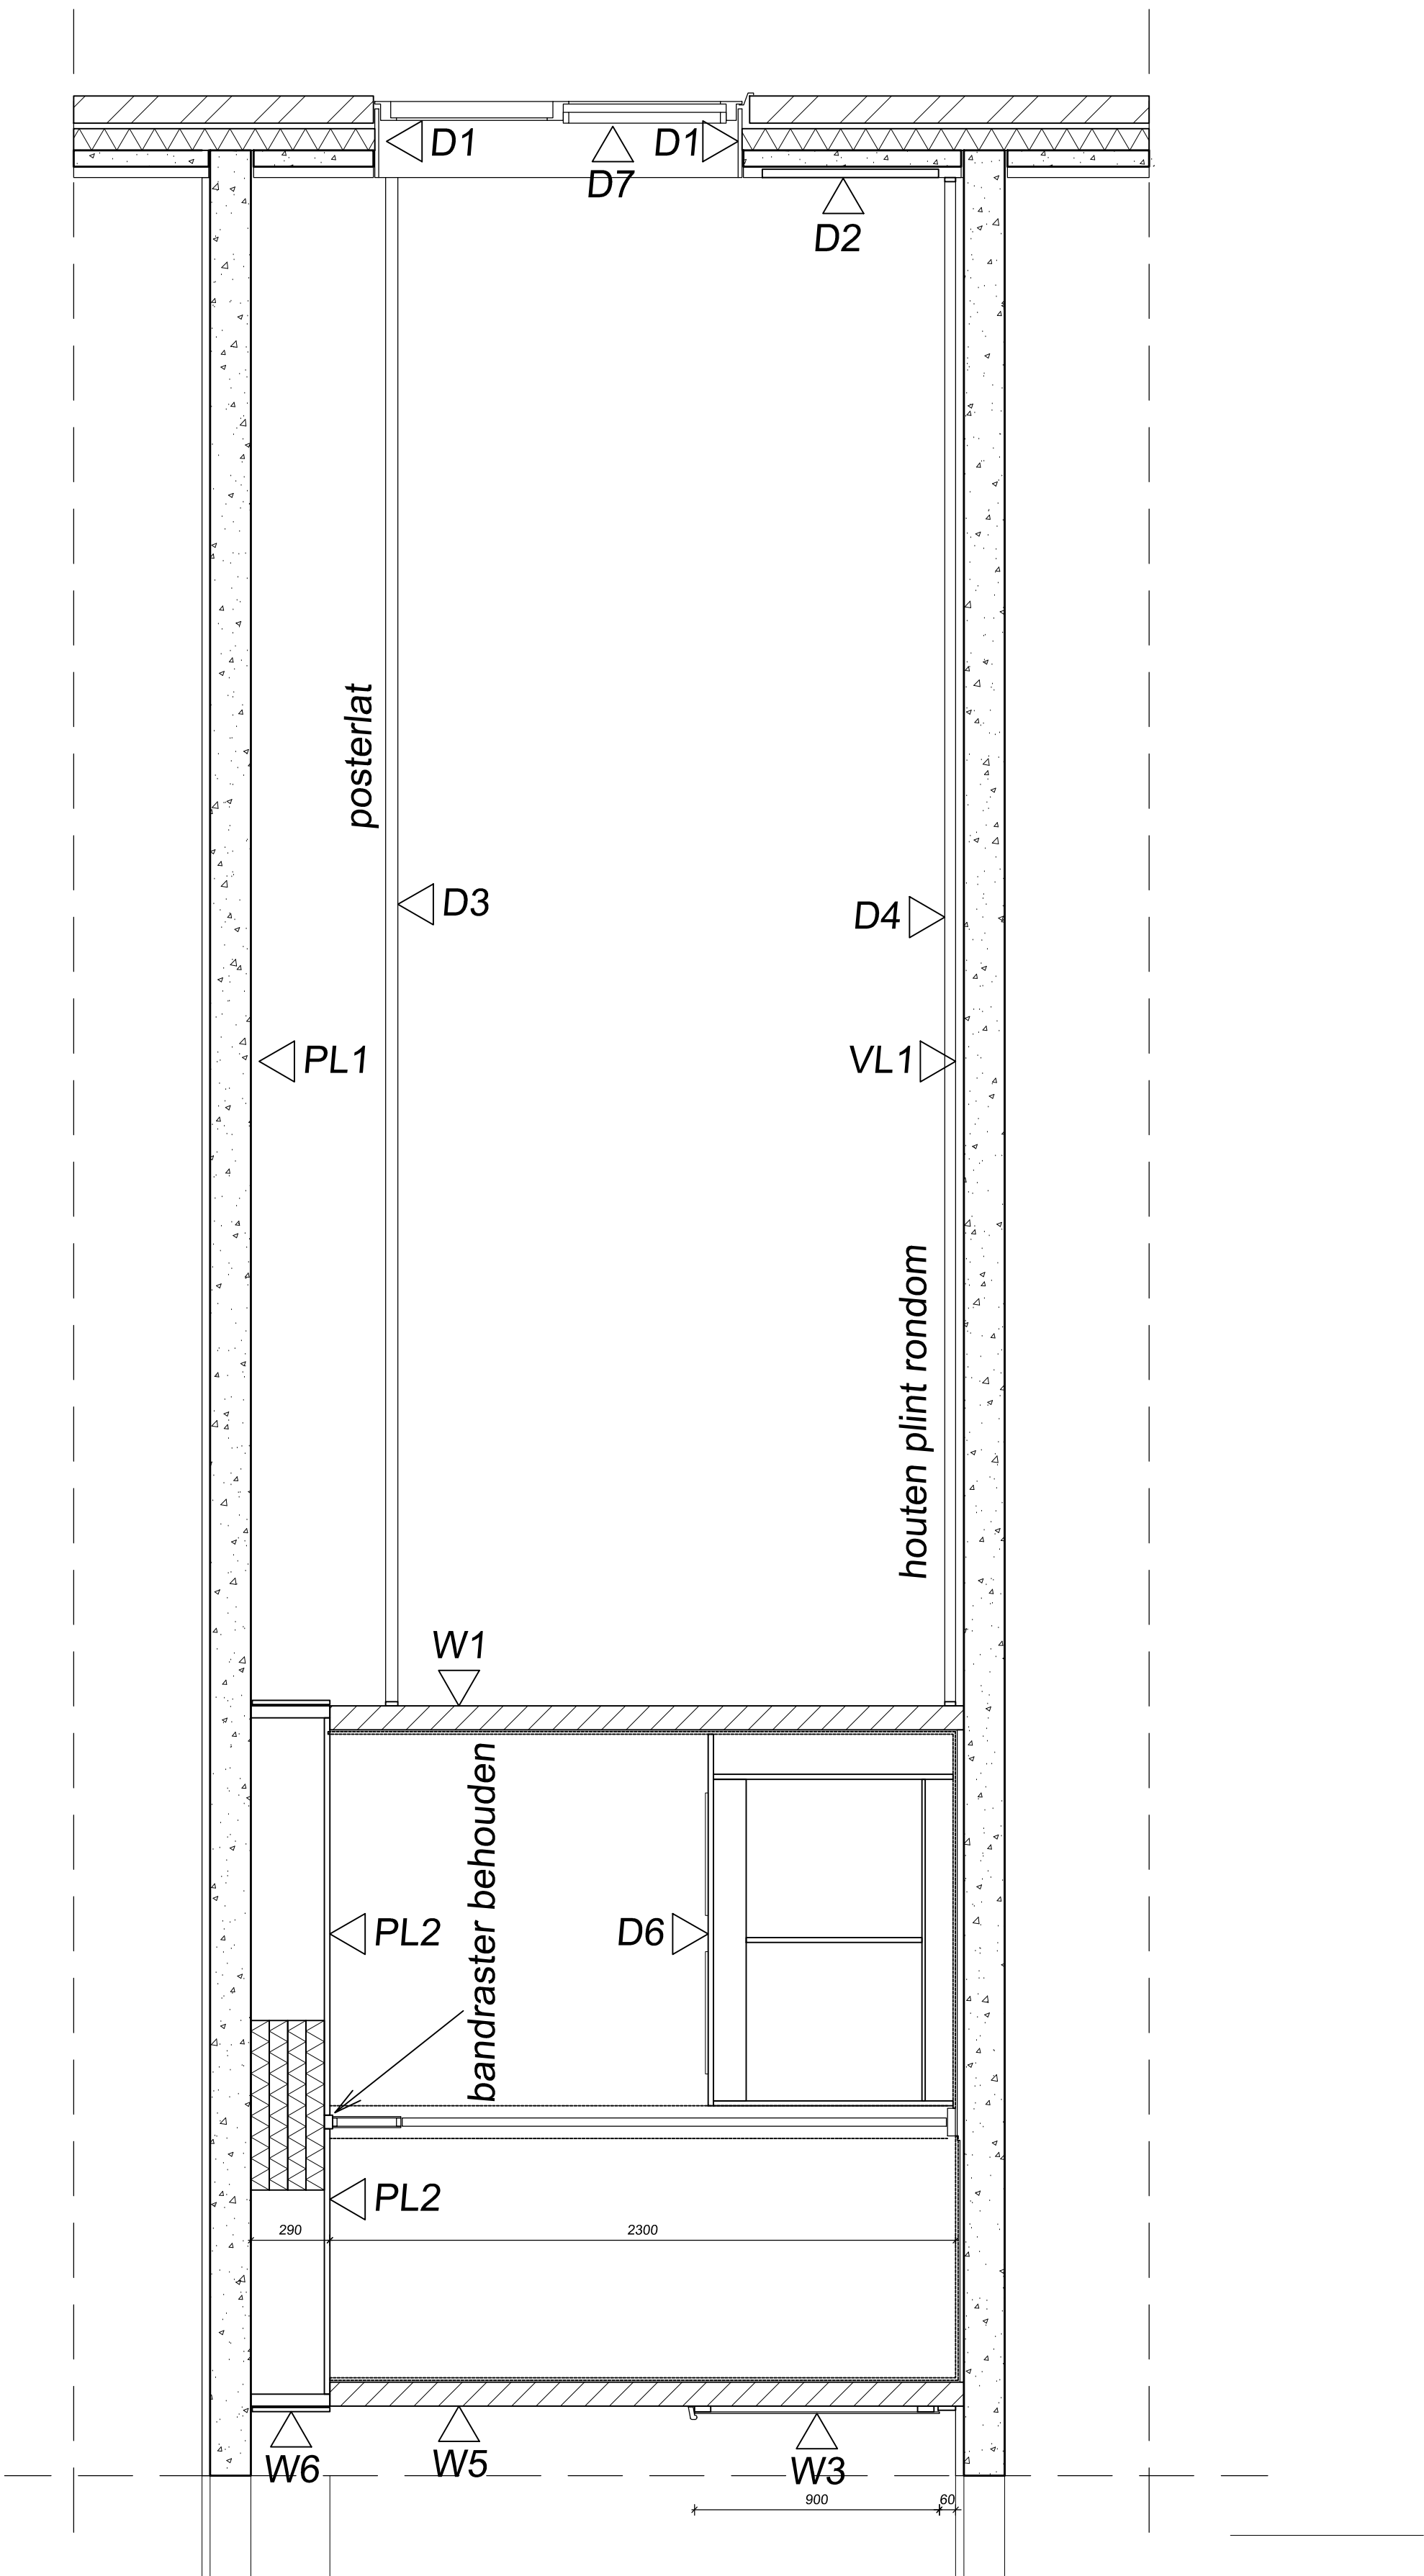

DEELDOORSNEDE LEGERINGSKAMER

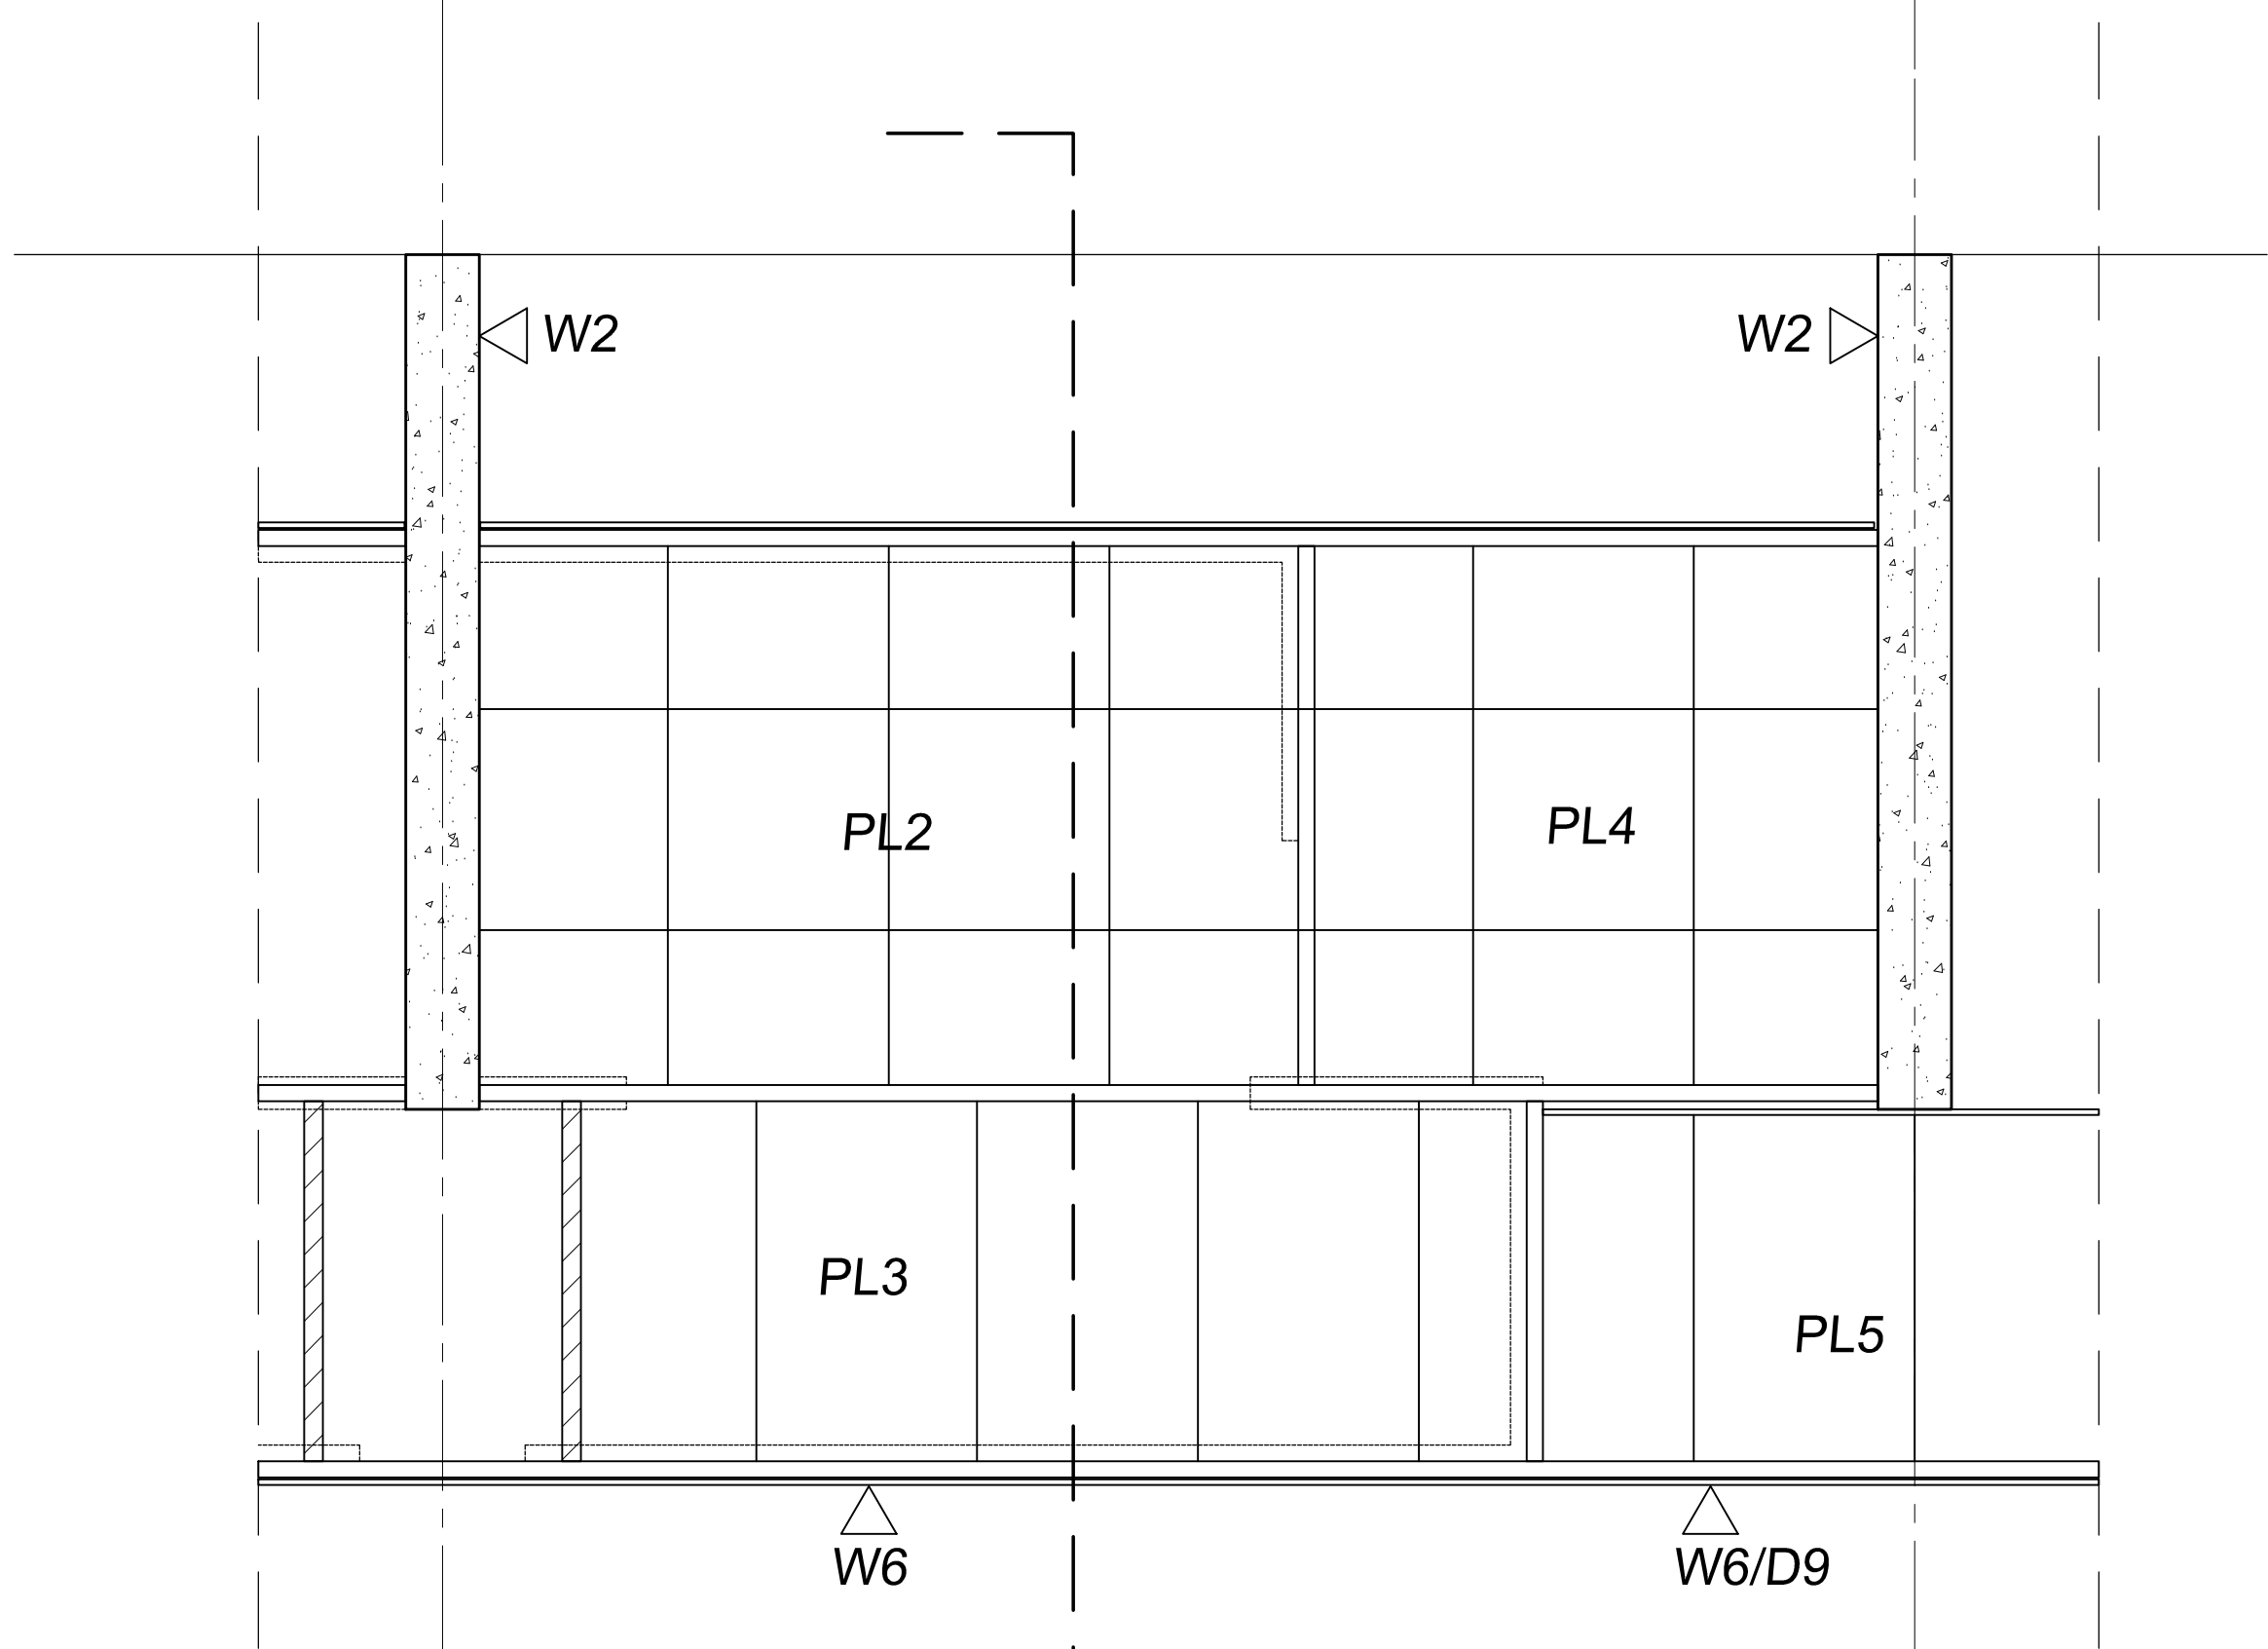

HOR. DOORSNEDE BOVEN SYSTEEMPLAFOND

AFWERK- EN KLEURENSTAAT

Wandafwerking

Code	Omschrijving	Kleur
W1	Sauswerk op onbehandeld metselwerk	RAL9016
W2	Sauswerk op steenachtige ondergrond voorzien van bestaand sauswerk	RAL9016
W3	Lambrisering, volkern plaat met geschilderde houten bovenregel	zie art. 45.45.71-a RAL9010
W4	Tegelwerk, gezet over bestaand tegelwerk	wit
W5	Sauswerk op onbehandeld metselwerk	RAL9010
W6	Schilderwerk op beschieting (koof)	RAL9010
W7	Reinigen paneel	

Vloerafwerkingen

Code	Omschrijving	Kleur
VL1	Elastische vloerafwerking	Vivace 3405 Grenada

Plafondafwerkingen

Code	Omschrijving	Kleur
PL1	Sauswerk op steenachtige ondergrond voorzien van bestaand sauswerk	RAL9016
PL2	Systeemplafond vochtwerend, 600x600 mm	RAL9016
PL3	Systeemplafond vochtwerend, 600x1200 mm	RAL9016
PL4	Systeemplafond, 600x600 mm	RAL9016
PL5	Systeemplafond, 600x1200 mm	RAL9010

Diverse afwerkingen

Code	Omschrijving	Kleur
D1	Schilderwerk dagkanten, behandeld hout	RAL9016
D2	Schilderwerk radiatoren incl. leidingwerk, behandeld staal	RAL9016
D3	Schilderwerk posterlat, behandeld hout	RAL9016
D4	Schilderwerk plinten, behandeld hout	RAL9016
D5	Zeepbakje	
D6	Badkamermeubel, incl. wastafels	
D7	Hor	
D8	Schilderwerk houten kozijnen	RAL9010 / 9016
D9	Schilderwerk bandraster, behandeld staal	RAL9010

VDL Algiers Van Braam Houckgeestkazerne, Doorn Specificatie Deelplaattegrond + afwerkstaat	
Objectnummer: 32021 Gebouwnummer: 061 Besteknummer: 26003 Projectnummer: P-26003 Fase: Contract Versie: A	Geleend: Molenaar, Paul Gecontroleerd: Langen, Michel de Datum: 14-12-2021 Schaal: 1:20 Formaat: A0 Documentcode: 0000-0000-0000-0000
Blad: B14 van 0000 Directie - Vastgoedbeheer www.vastgoedbeheer.nl 000 110 80 00	