



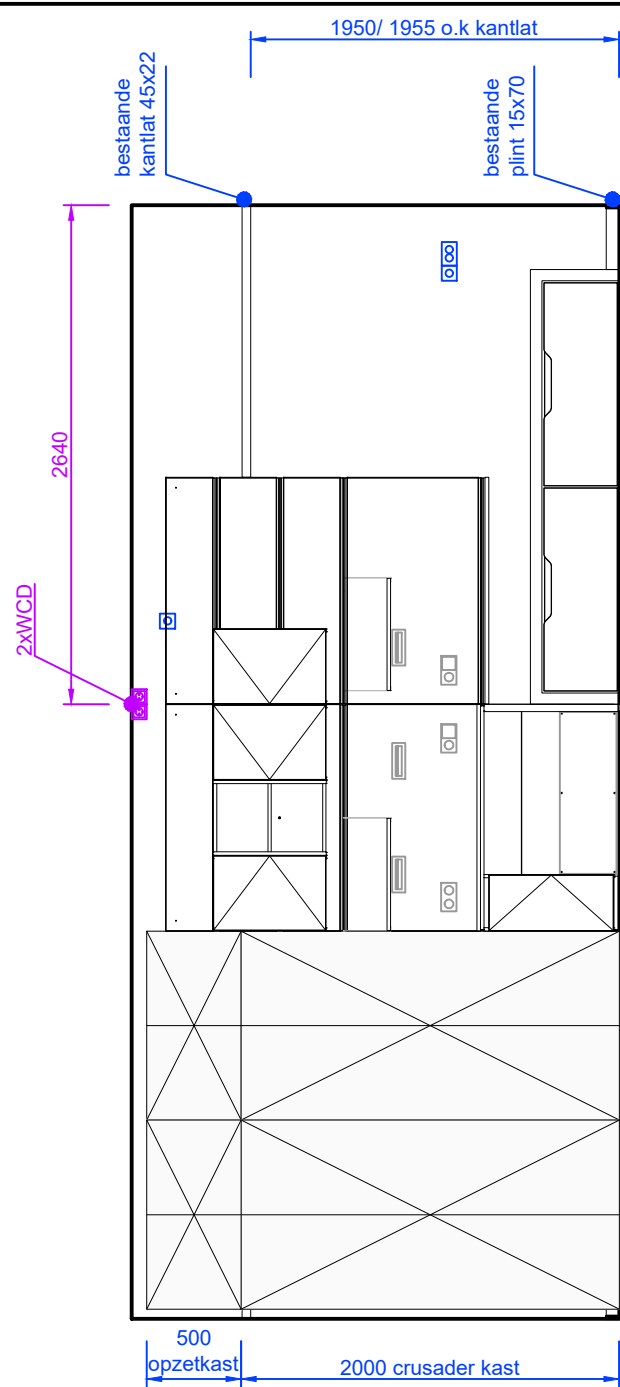


linker zijaanzicht 1:40

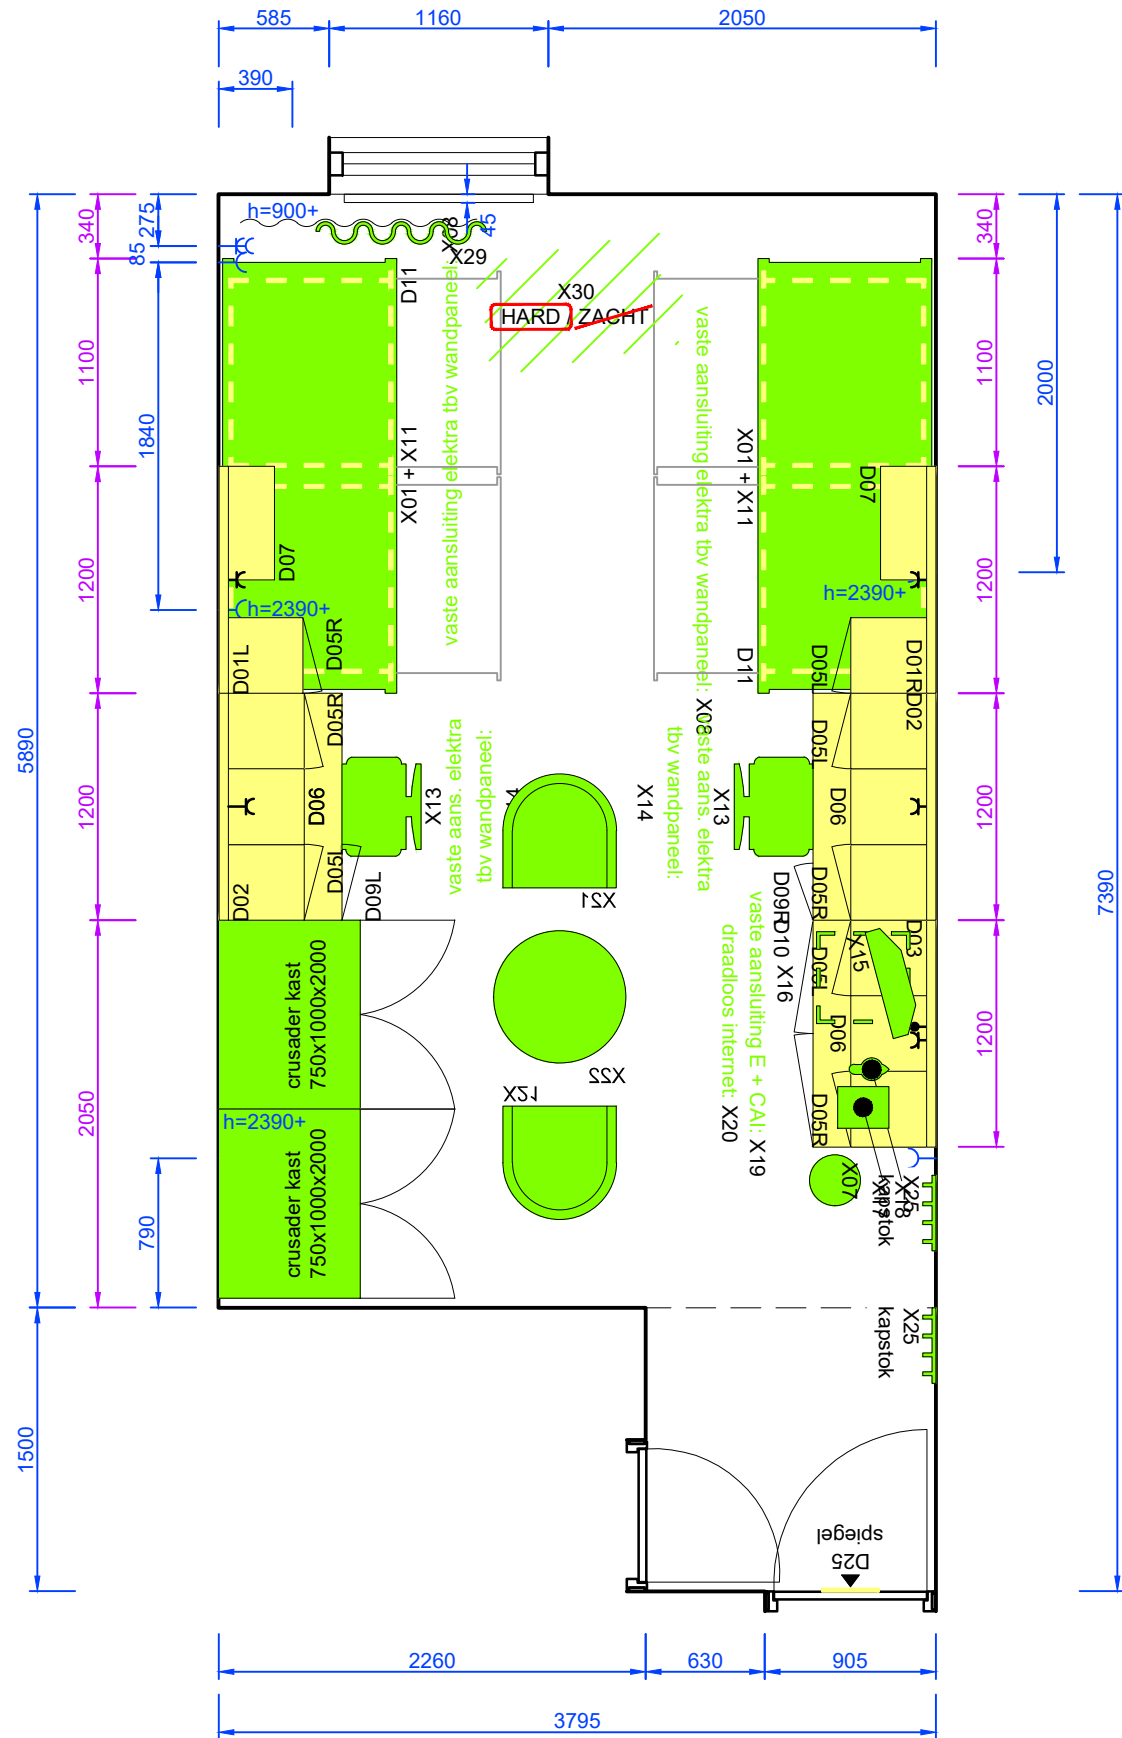

plattegrond 1:40

rechter zijaanzicht 1:40

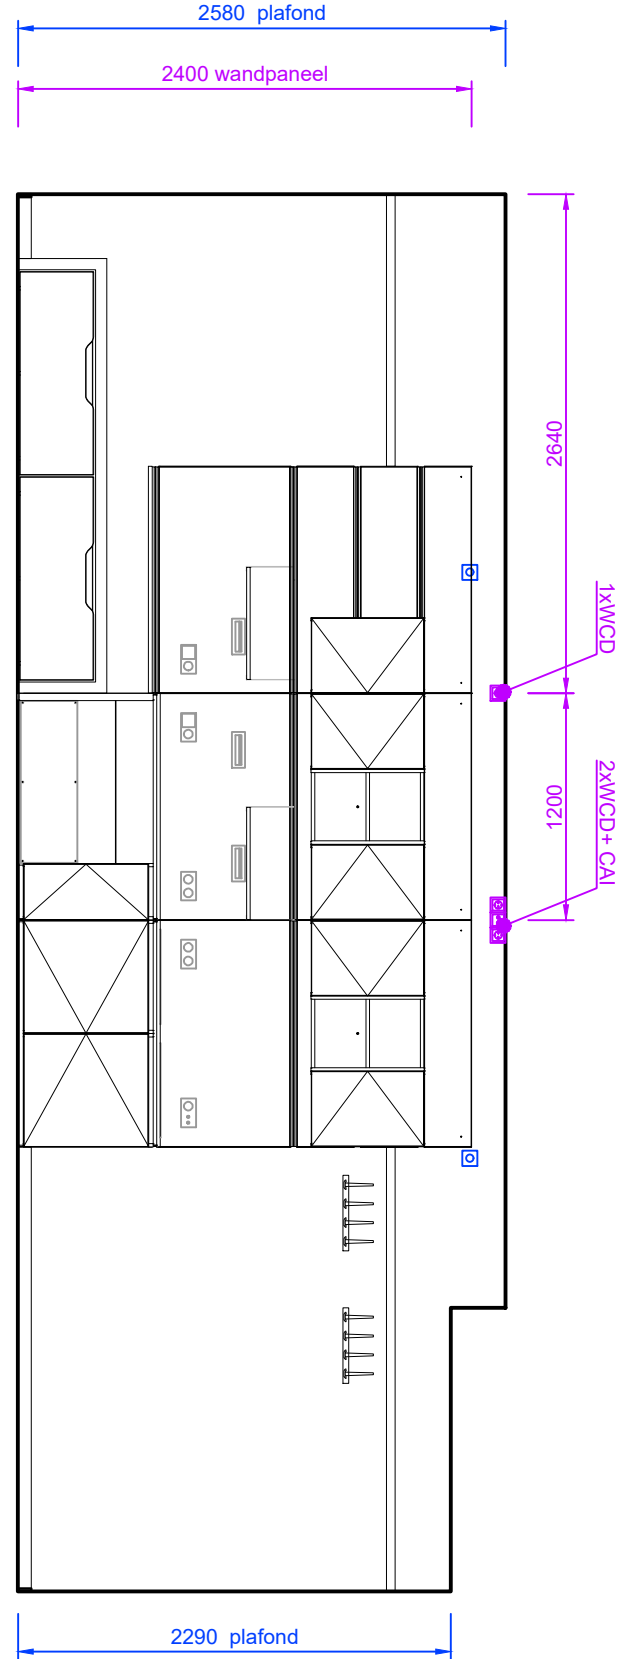

blauw= gemeten/ bestaand
paars = positie meubels/ nieuw WCD

DEFINITIEF

Ruimte: A009, A011, A013, A022, A024, A026, A028, A030, A032, B002, B004, B006, B011, B013, B015

COORS BEYOND INTERIORS

Nikkelstraat 17
2984 AM Ridderkerk

Postbus 2054
2980 CB Ridderkerk

PHONE +31 (0)180 802 100
MAIL info@coors.nl
CHECK coors.nl

Projekt: MinDef Doorn, Algiers geb 061
Onderdeel: 2 PERSOONSKAMER
Opdrachtgever: Facilitair Bedrijf Defensie
Schaal: 1:40
Datum: 27-11-2020
Getekend: FN
Werknummer: tek.nr - bladnr.:

wijzigingen:
A:
B:
C:
D:
E:
F:
G:
H:

204538 075-001

TE204572_075-901_27-11-20_plattegrond.dwg