


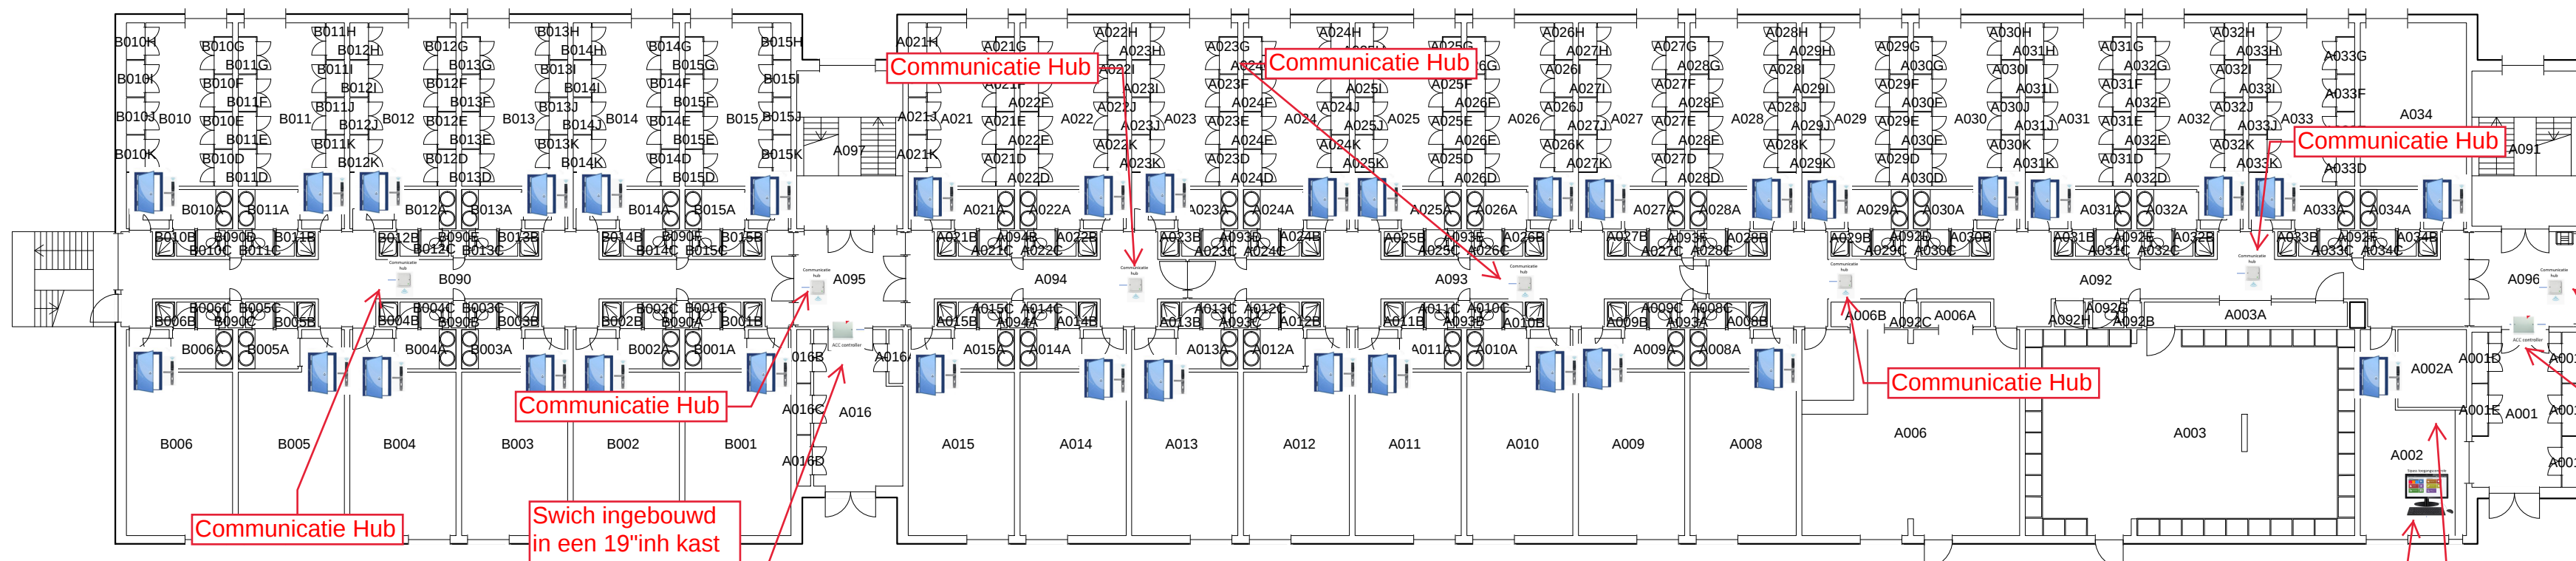

Ruimte	Functie	Opp.
A001	Hal	15.52
A001A	Technische Ruimte	1.05
A001B	Meterkast	1.07
A001C	Technische Ruimte	1.05
A001D	Meterkast	1.05
A001E	Meterkast	1.07
A002	Portiersruimte	20.65
A002A	Portiersruimte	6.84
A003	Droogruimte Textiel	86.54
A003A	Gang	6.33
A006	Bureauimte	57.31
A006A	Berging Algemeen	2.27
A006B	Berging Algemeen	2.27
A008	Kleedruimte	24.54
A008A	Wasruimte	3.03
A008B	Doucheruimte	1.24
A008C	WC	0.96
A009	Kleedruimte	24.55
A009A	Wasruimte	3.03
A009B	Doucheruimte	1.24

Ruimte	Functie	Opp.
A022E	Berging Kleding	0.85
A022F	Berging Kleding	0.85
A022G	Berging Kleding	0.85
A022H	Berging Kleding	0.85
A022I	Berging Kleding	0.85
A022J	Berging Kleding	0.85
A022K	Berging Kleding	0.85
A023	Kleedruimte	17.26
A023A	Wasruimte	3.03
A023B	Doucheruimte	1.24
A023C	WC	0.96
A023D	Berging Kleding	0.85
A023E	Berging Kleding	0.85
A023F	Berging Kleding	0.85
A023G	Berging Kleding	0.85
A023H	Berging Kleding	0.85
A023I	Berging Kleding	0.85
A023J	Berging Kleding	0.85
A023K	Berging Kleding	0.85
A024	Kleedruimte	17.26

Ruimte	Functie	Opp.
A028	Berging Kleding	0.85
A028A	Wasruimte	3.03
A028B	Doucheruimte	1.24
A028C	WC	0.96
A028D	Berging Kleding	0.85
A028E	Berging Kleding	0.85
A028F	Berging Kleding	0.85
A028G	Berging Kleding	0.85
A028H	Berging Kleding	0.85
A028I	Berging Kleding	0.85
A028J	Berging Kleding	0.85
A028K	Berging Kleding	0.85
A029	Kleedruimte	17.26
A029A	Wasruimte	3.03
A029B	Doucheruimte	1.24
A029C	WC	0.96
A029D	Berging Kleding	0.85
A029E	Berging Kleding	0.85
A029F	Berging Kleding	0.85
A029G	Berging Kleding	0.85

Ruimte	Functie	Opp.
A033G	Berging Kleding	0.85
A033H	Berging Kleding	0.85
A033I	Berging Kleding	0.85
A033J	Berging Kleding	0.85
A033K	Berging Kleding	0.85
A034	Legering 2P	24.55
A034A	Wasruimte	3.03
A034B	Doucheruimte	1.24
A034C	WC	0.96
A034D	Trappenhuis	21.09
A035	Gang	52.88
A036	Technische Ruimte	0.50
A037	Technische Ruimte	0.50
A038	Technische Ruimte	0.50
A039	Technische Ruimte	0.50
A040	Technische Ruimte	0.50
A041	Technische Ruimte	0.50
A042	Technische Ruimte	0.50
A043	Technische Ruimte	0.50
A044	Technische Ruimte	0.50
A045	Technische Ruimte	0.50
A046	Technische Ruimte	0.50
A047	Technische Ruimte	0.50
A048	Technische Ruimte	0.50
A049	Technische Ruimte	0.50
A050	Technische Ruimte	0.50

Ruimte	Functie	Opp.
A066	Berging Kleding	0.85
A067	Berging Kleding	0.85
Kantoor Beheerder
opstelplaats server Toegangscontrole-systeem
- 230V aansluiting
Cat 6A data-verbinding met patchkast

Patchkast 19" tbv Toegangscontrole
(toekomst voorbereid) in ruimte A001?
- 230V aansluiting separate eindgroep
- Hub monteren in deze kast
- Verbinding realiseren met Server

Sipass toegangscontrole



ACC controller

Communicatie hub



draadloos vanuit
hub naar de
deuren

batterij voeding

voeding vanuit
RS485 verbinding.
GEEN 230 Vac

230 Vac
230 Vac
230 Vac

IP verbinding

IP verbinding

RS485 verbinding


Opmerkingen:
- voeding Communicatie Hub POE (power over ethernet RS485) spanning vanuit de FLN bus van de ACC..
- tussen kantoor A002en techniek ruimte A016 ledige buisleiding 19mm opnemen.
- deurbeslag (32 stuks deuren) op alle legeringskamers wijzigen naar nieuw beslag.
- Per acc controller kunnen 15 hubs aangesloten worden en per hub kunnen 8 sloten aangestuurd worden.

Toegangscontrolesysteem Siemens Sipass
22-10-2020 PRINCIPE SCHEMA
J.J. Baars RVB

Basisplattegrond

0 Begane grond
061 Legeringsgebouw Algiers
32D21 VAN BRAAM HOUCKGEESTKAZERNE

Schaal 1 : 200
Datum 15-07-2015
BVO: 1.654.80 m2 NVO: 1.460.67 m2

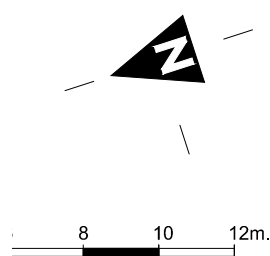

Rijksvastgoedbedrijf
Hoewel aan de totstandkoming van deze vastgoedgegevens de uiterste zorg is besteed, aanvaardt het Rijksvastgoedbedrijf geen enkele aansprakelijkheid voor eventuele fouten, onduidelijkheden of onvolkomenheden, noch voor de gevolgen hiervan. Aan deze gegevens kunnen geen rechten worden ontleend.
© Ministerie van Binnenlandse Zaken en Koninkrijksrelaties