



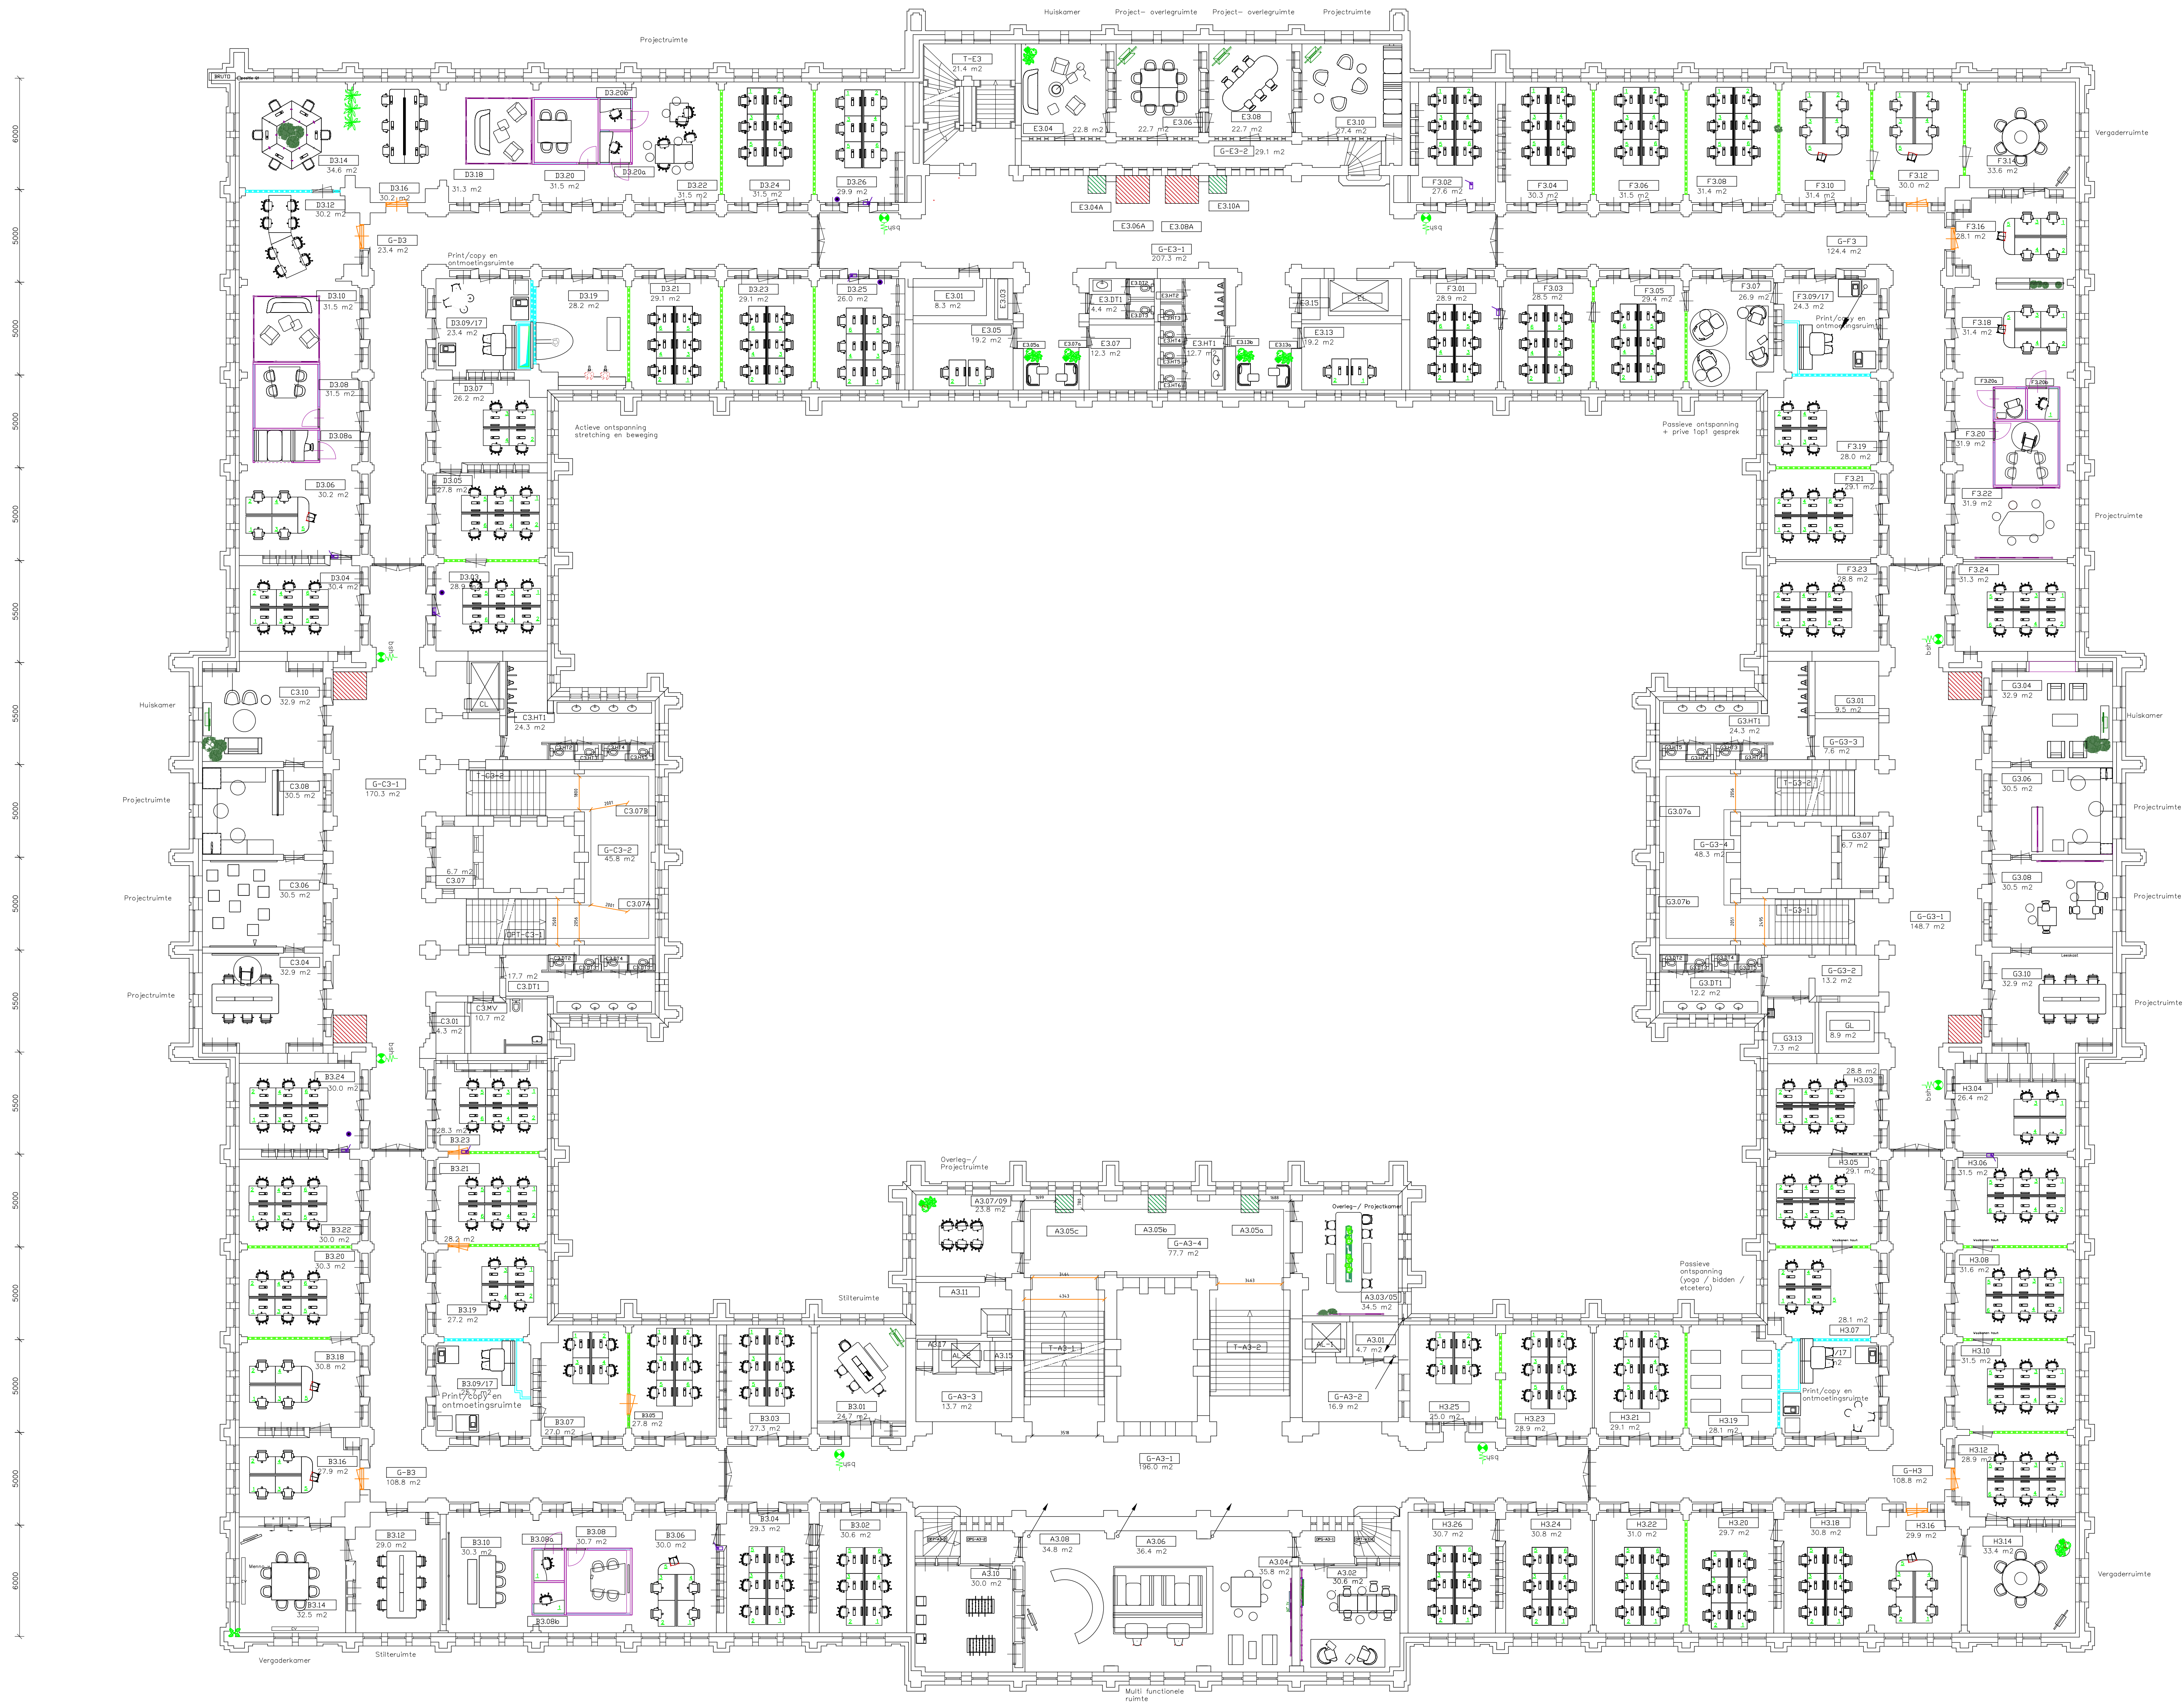


1800x1500 mm

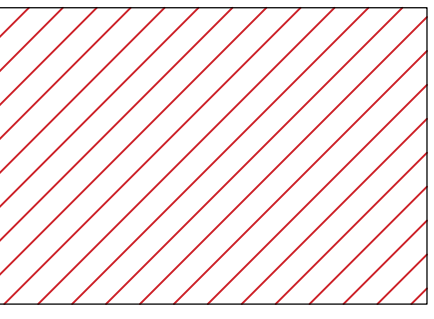


(Video)belcel groot 6X


960x960 mm

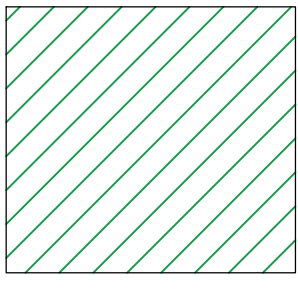

(Video)belcel klein 5X

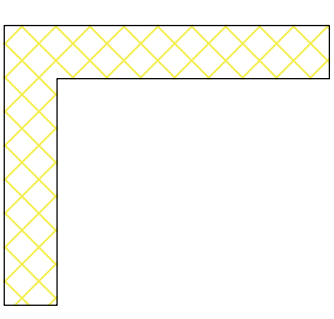

Uitvullen x lengte 50mm hoog

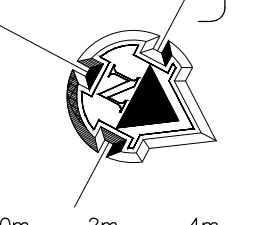

0m 2m 4m 6m
1:150

RENVOL

BEVEILIGING

BRANDVOORZIELEN

draagb. blusstoel

brandblusapparaat

handbrandmelder

uitgangsmatuur

NU- armatuur

zelfsluitende deur

WEDRO 30 min.

WEDRO 60 min.

DEUREN

voerspel, -hoogte

RUIMTE

ruimtenummer

RENVOL

TYPE WANDEN


Droegende wand

Sys-wand

Sys-wand zijpanel

Wand/deur met

glazen panelen

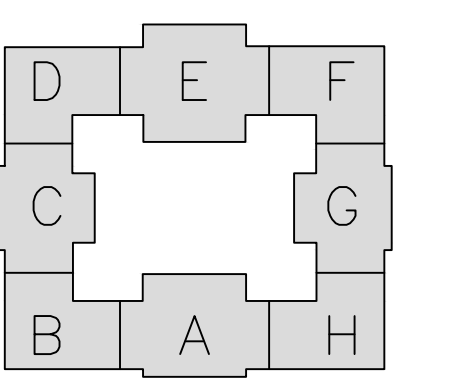

1UT
INK
U3

ProRail

Gebouw:
Verdieping: 3e Verdieping
Objectnr: 1UT_INK

Schaal: 1:150 | Getekend: @.P
Formaat: A0 | Versie:
Datum: 29-09-21 | Type: Indeling

Aanpassingen / opmerkingen:
Belcellen

Derde verdieping