
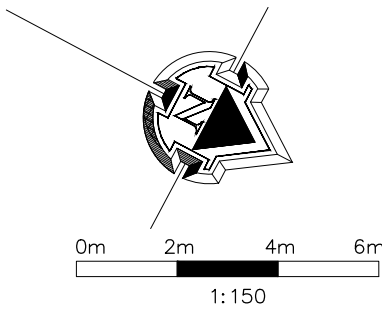


Zevende verdieping

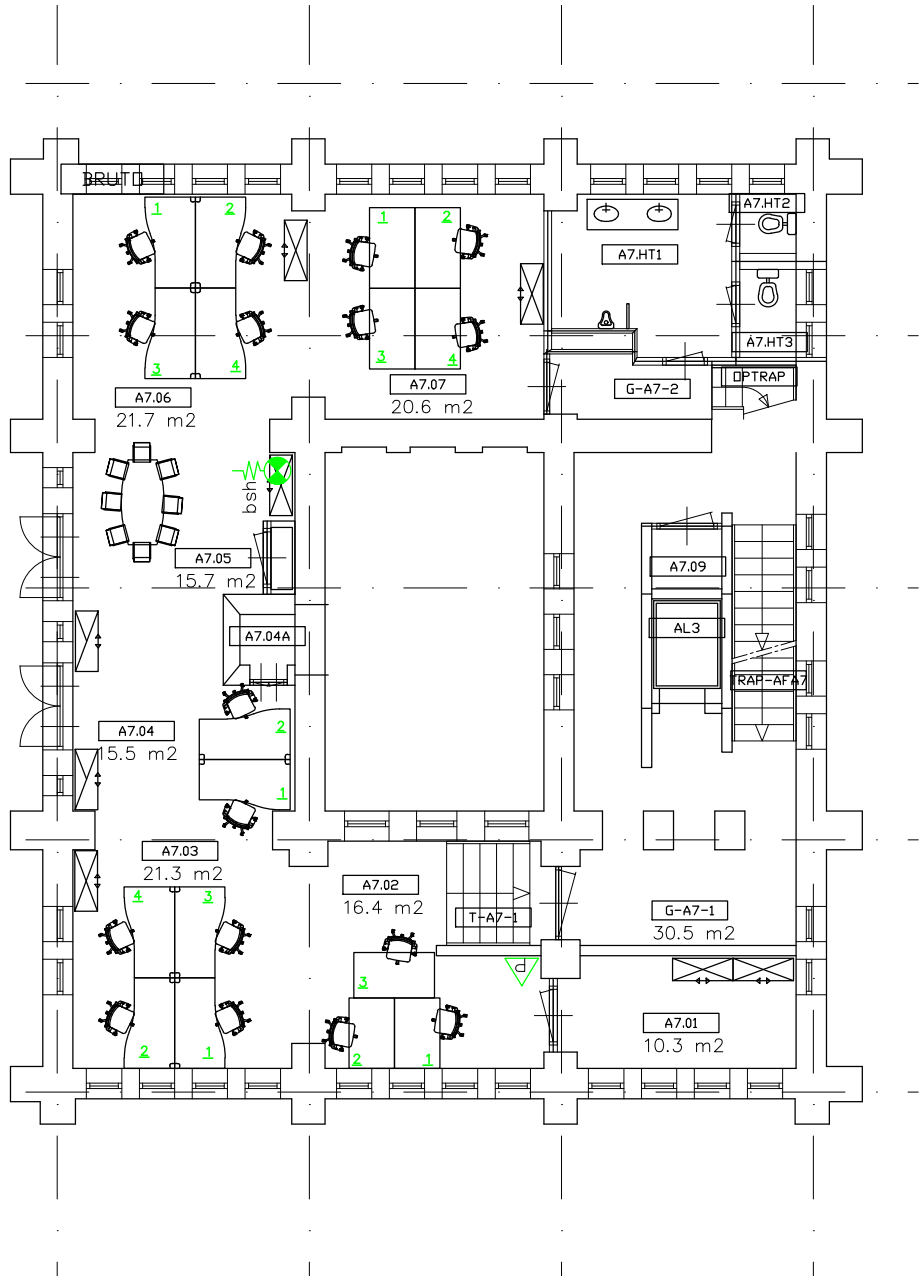

RENVOOI

BRANDVOORZIENING

draagb.blustoestel

brandslanghaspel

handbrandmelder

uitgangsarmatuur

NU- armatuur

zelfsluitende deur

WBDBO 30 min.


WBDBO 60 min.

WBDBO 60 min.

DIVERSEN

vloerpeil, -hoogte

0.16 ruimtenummer

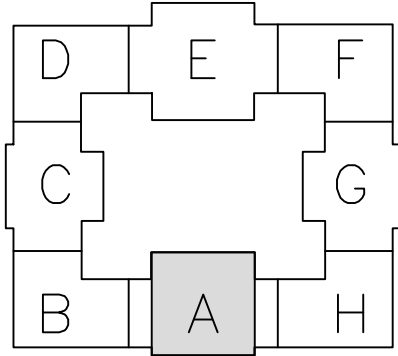

1UT
INK
U7

Gebouw:
Verdieping:
Objectnr:

7e Verdieping
1UT_INK

Schaal: 1: 150
Formaat: A3
Datum: 26-05-21

Getekend: @.P
Versie: -
Type: Indeling

Aanpassingen / opmerkingen:
Aantal werkplekken:17