


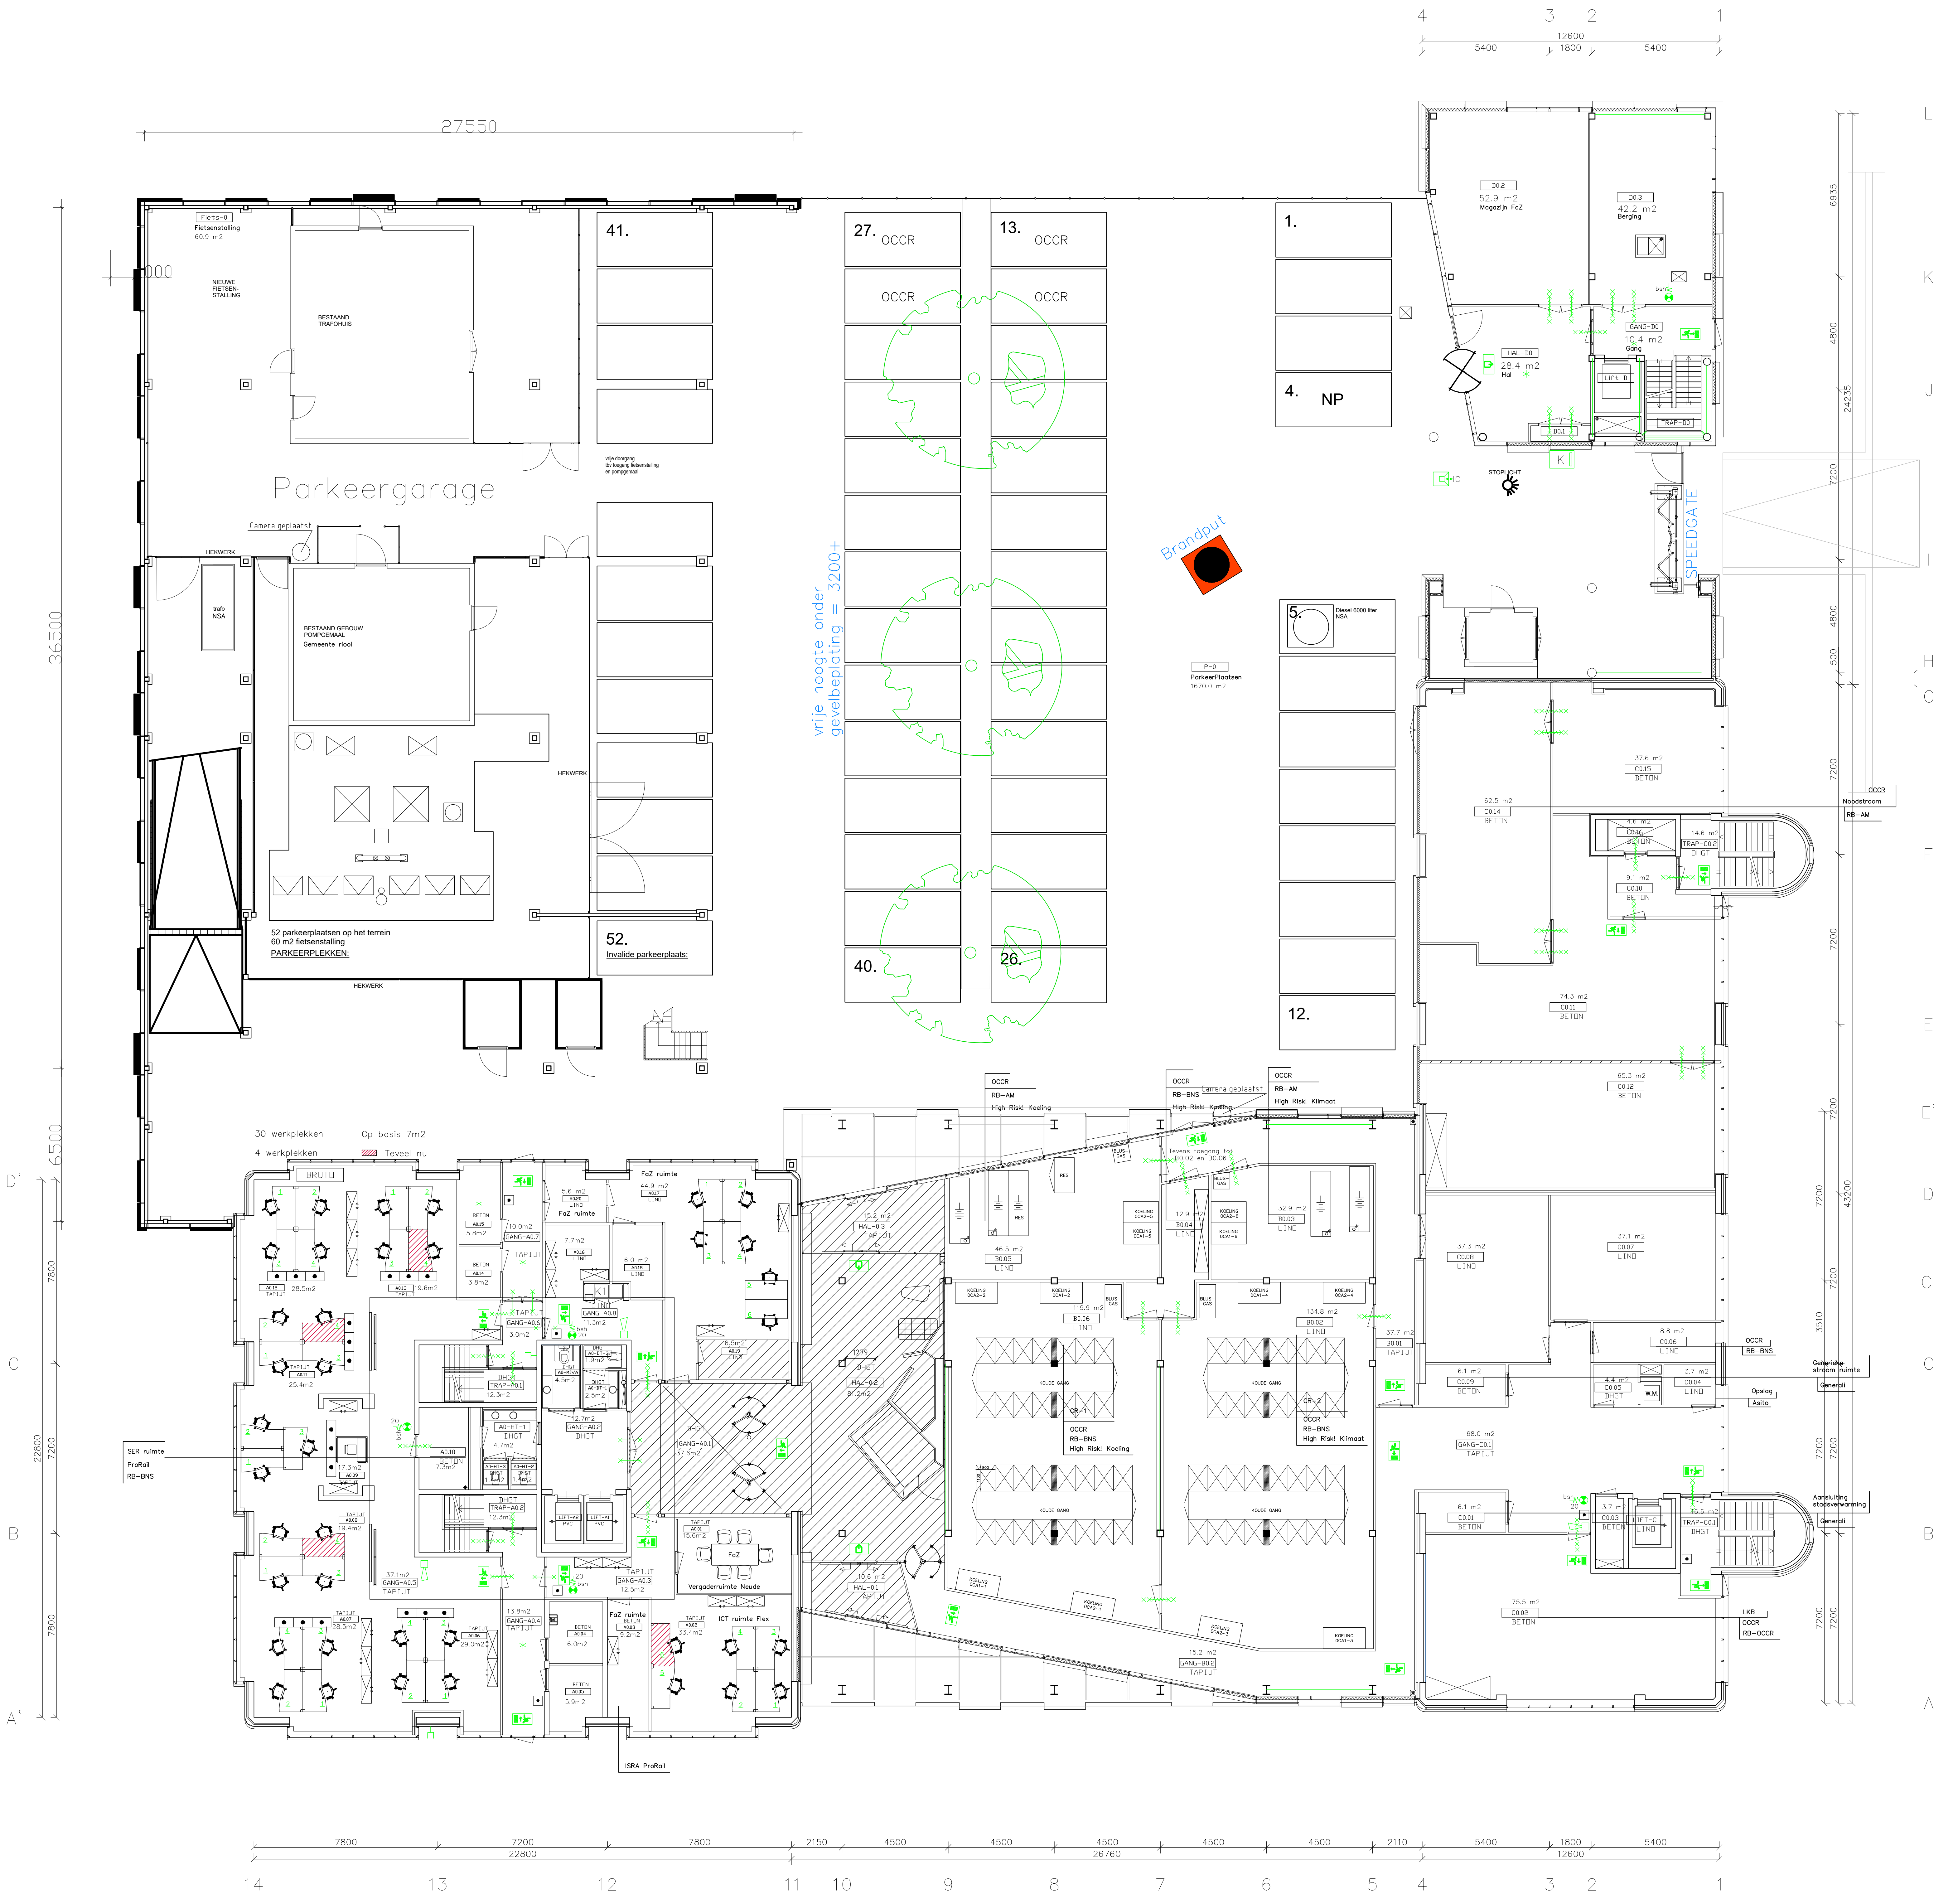

ADMIRAAL HELFRICHLAAN

RENVOOI	
BEVEILIGING	
Code.	
BRANDVOORZIENING	
	draagb. blustoestel
	brandslanghospel
	handbrandmelder
	uitgangsarmatuur
	NU- armatuur
	zelfsluitende deur
	WBDBO 30 min.
	WBDBO 60 min.
DIVERSEN	
	vloerpeil, -hoogte
	ruimtenummer

1UT
ADHEL
UO

ProRail

Gebouw:
Verdieping:
Objectnr:

0e Verdieping
1UT_ADHEL

Schaal: 1:100
Formaat: A0
Datum: 24-08-21

Getekend: @.P
Versie: -
Type: Bouwkundig

Aanpassingen / opmerkingen: