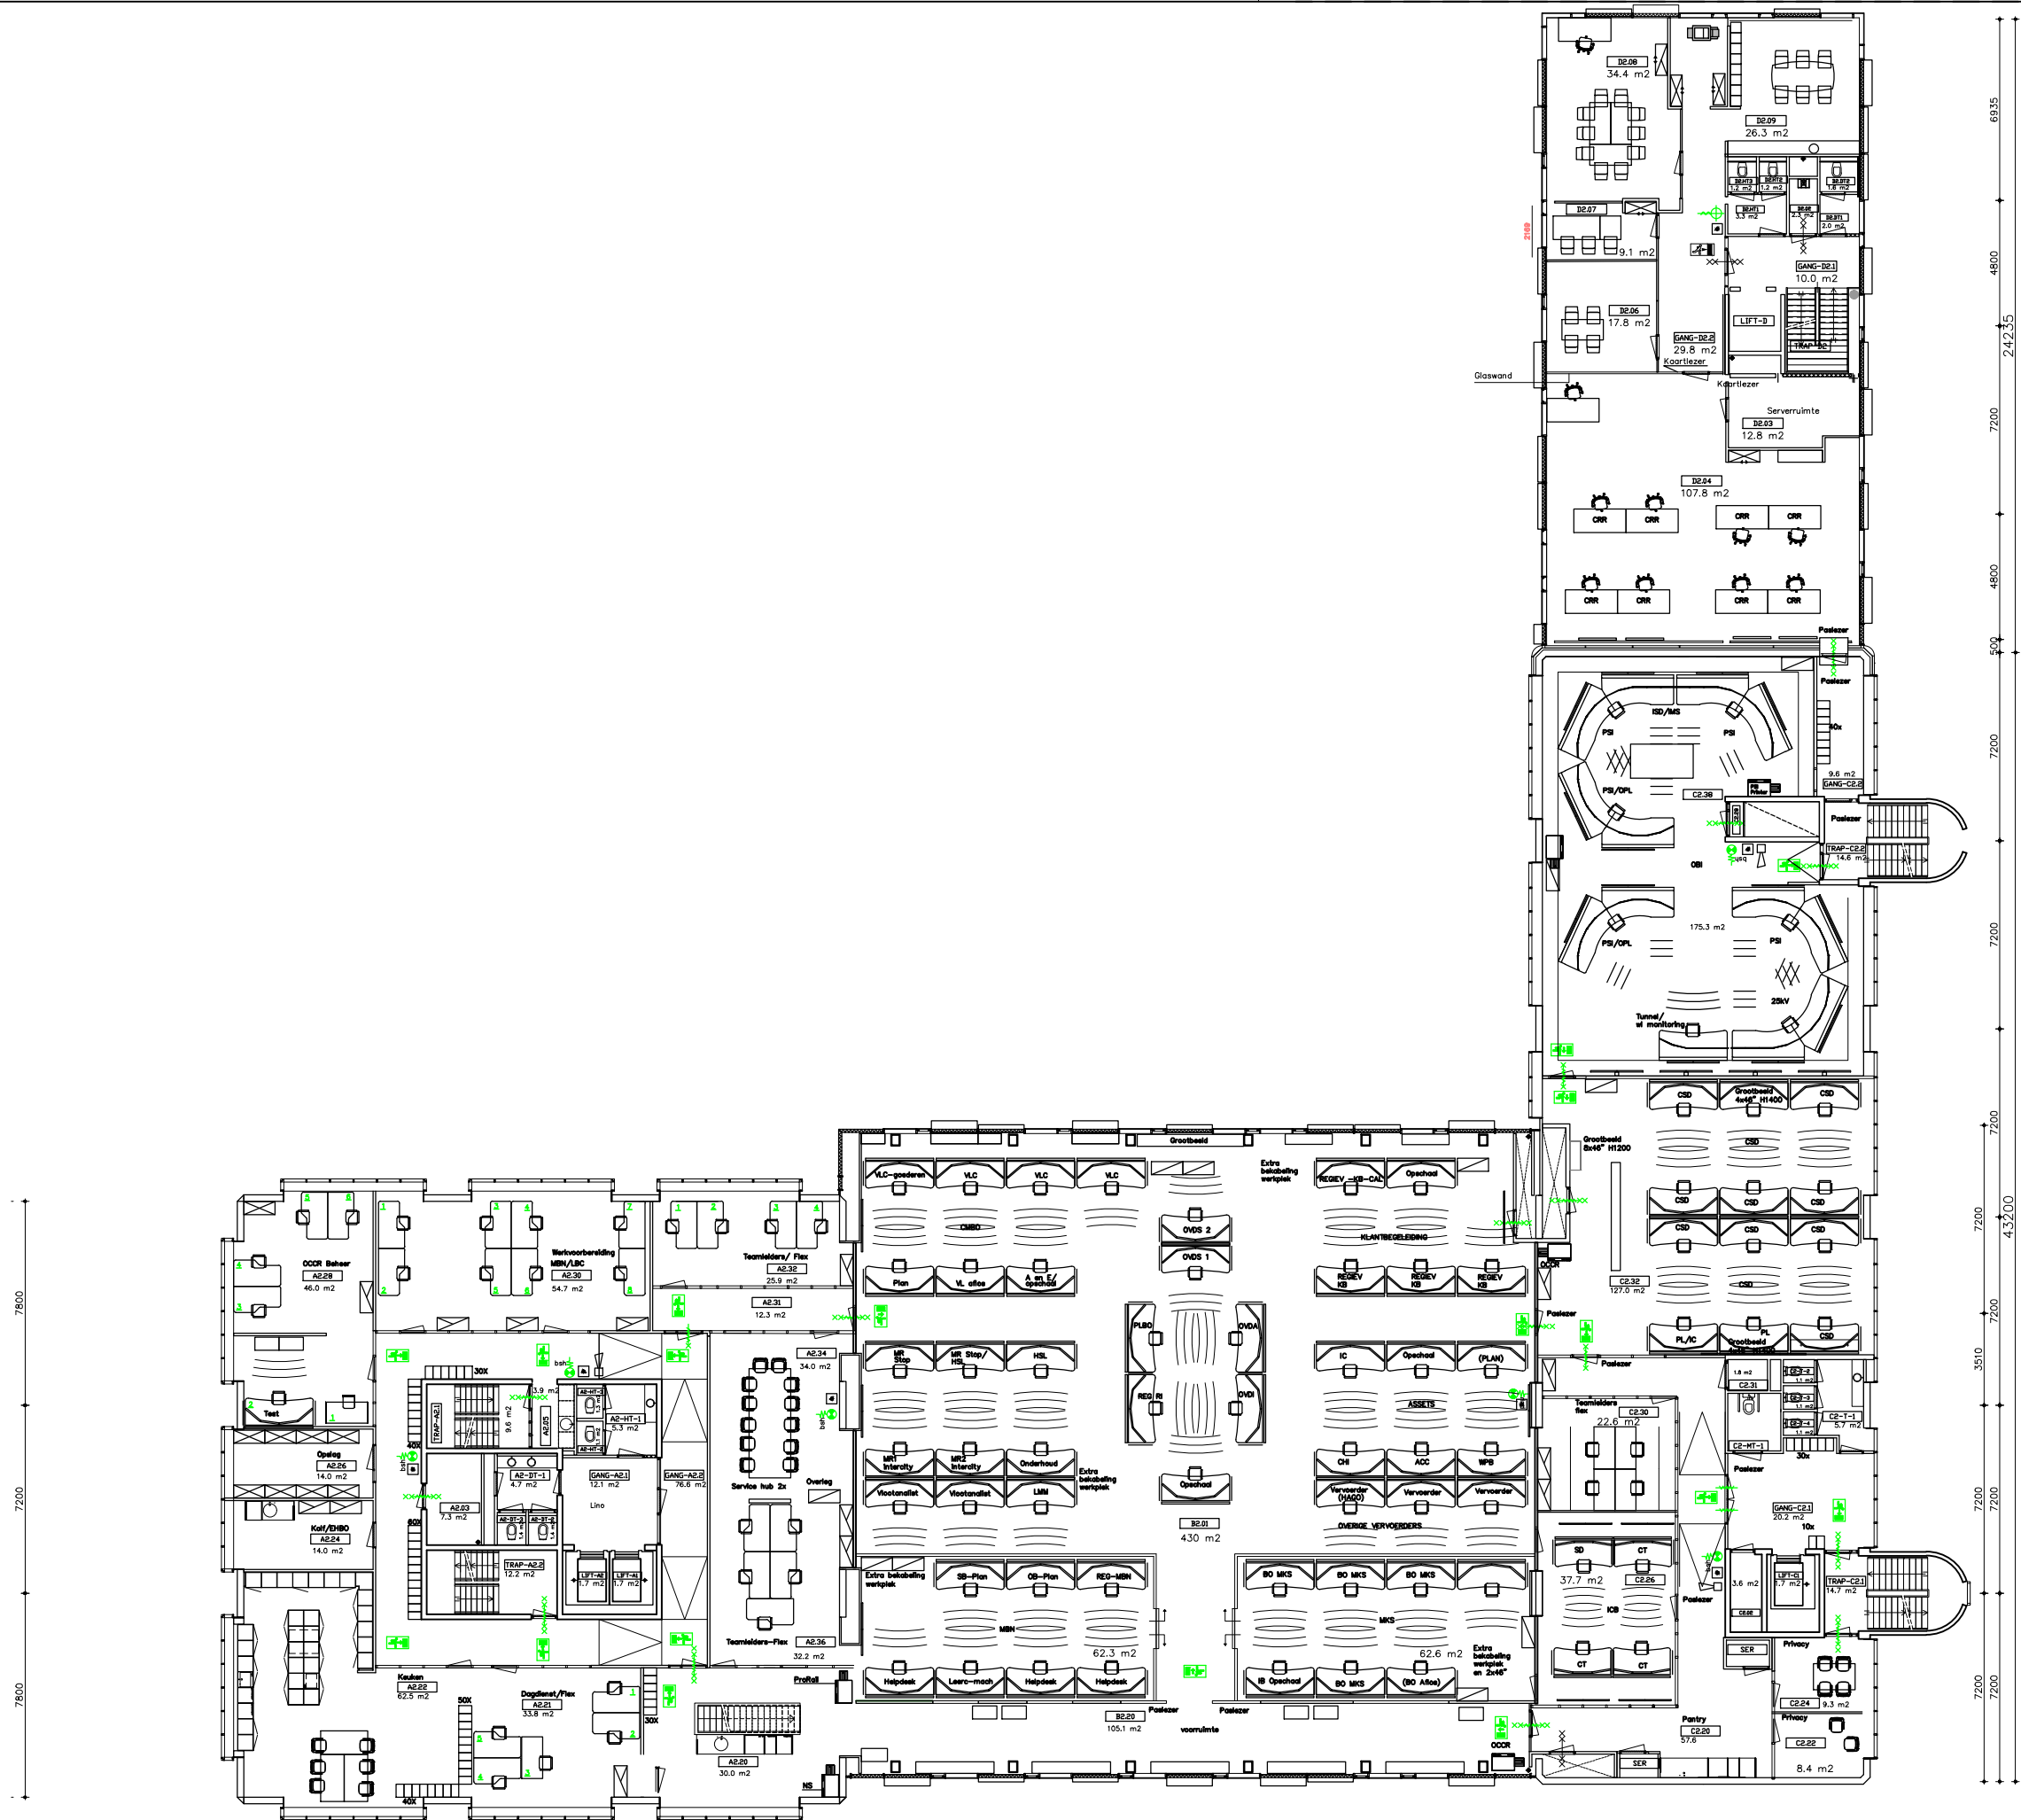


RENVOOI	
BEVEILIGING	
BRANDVOORZIENING	
	draagb.blustoestel
	brandslanghaspel
	handbrandmelder
	uitgangsarmatuur
	NU- armatuur
	zelfsluitende deur
	WBDBO 30 min.
	WBDBO 60 min.
DIVERSEN	
	vloerpeil, -hoogte
	0.16 ruimtenummer

1UT
ADHEL
U2
NIEUW

Gebouw: Adm. Helfrichlaan, Utrecht
Verdieping: 2e Verdieping
Objectnr: 1UT_ADHEL

Schaal: 1: 250
Formaat: A3
Datum: 16-12-21

Getekend: @.P
Versie: -
Type: Indeling

Aanpassingen / opmerkingen:
Verbouwing OCCR 2.1

Tweede verdieping