



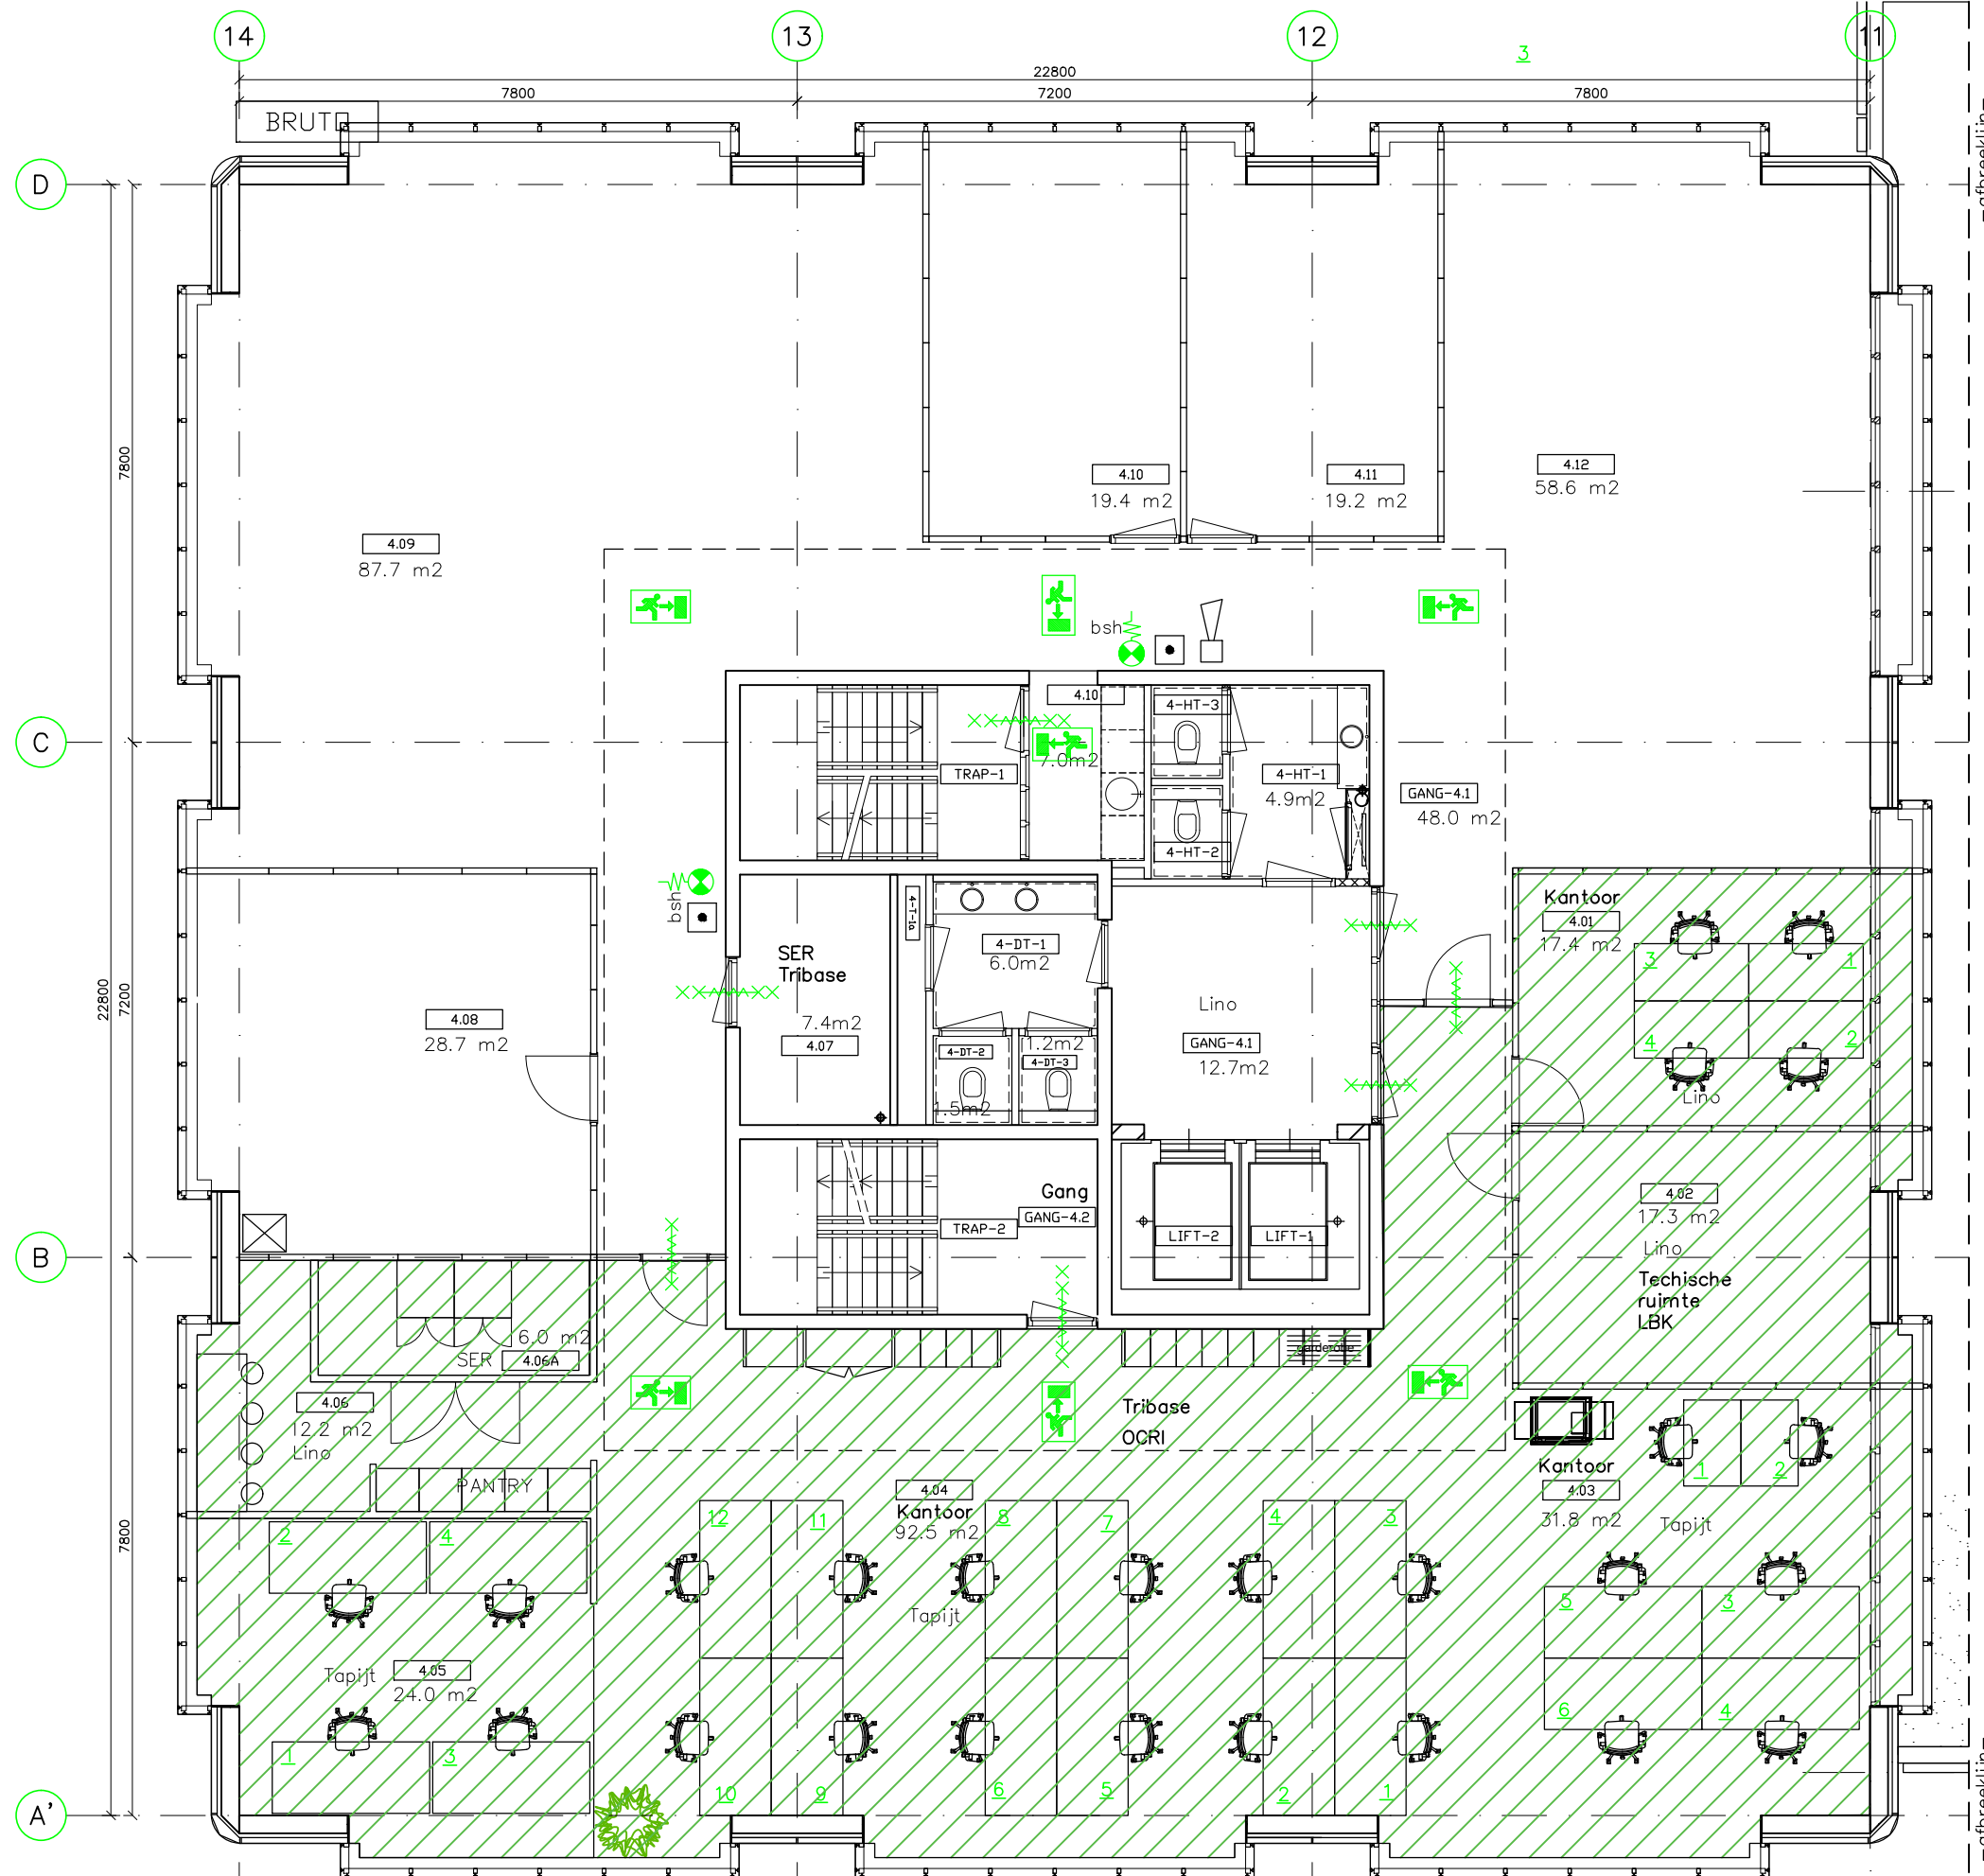

NS-OCRI

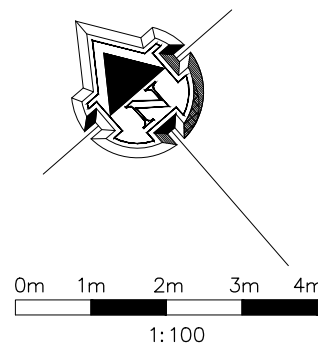

RENVOOI	
BEVEILIGING	
BRANDVOORZIENING	
	draagb.blustoestel
	brandslanghaspel
	handbrandmelder
	uitgangsarmatuur
	NU- armatuur
	zelfsluitende deur
	WDBO 30 min.
	WDBO 60 min.
DIVERSEN	
	vloerpeil, -hoogte
	ruimtenummer

1UT
ADHEL
U4

ProRail

Gebouw: A. Helfrichlaan, Utrecht
Verdieping: 4e Verdieping
Objectnr: 1UT_ADHEL

Schaal: 1:100
Formaat: A3
Datum: 25-10-21

Getekend: @.P
Versie: -
Type: Indeling

Aanpassingen / opmerkingen: