



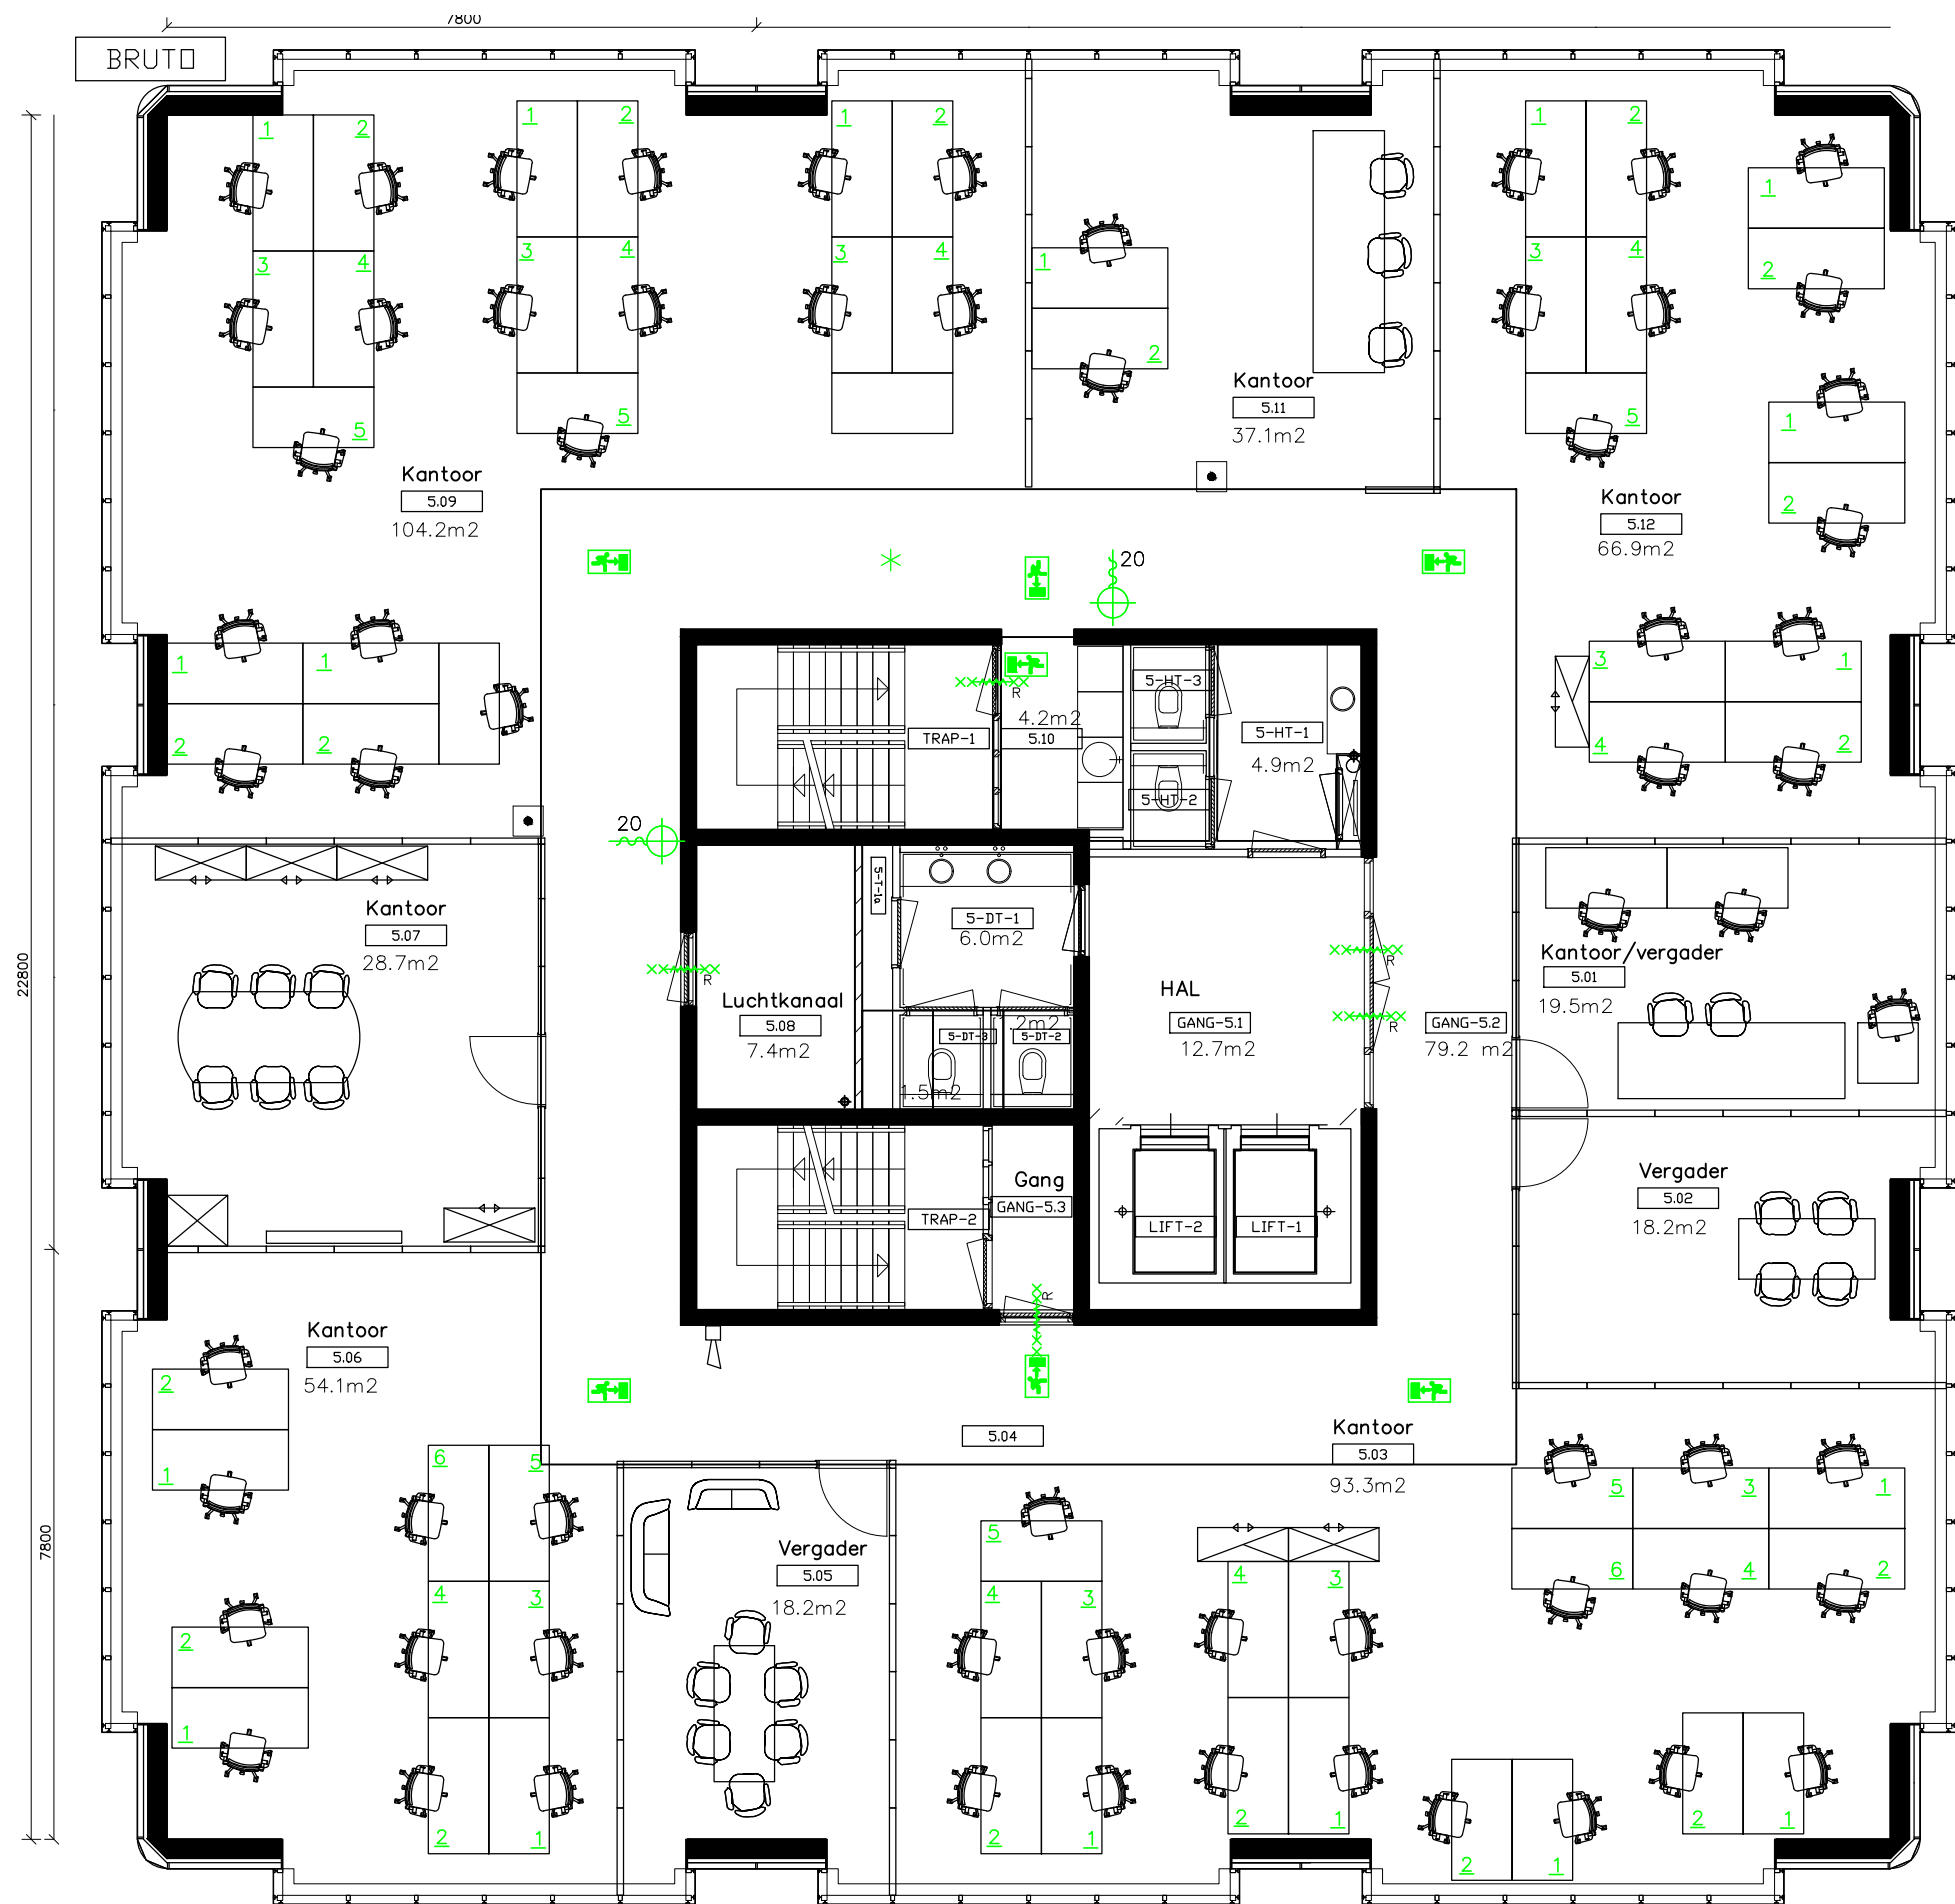

Vijfde verdieping

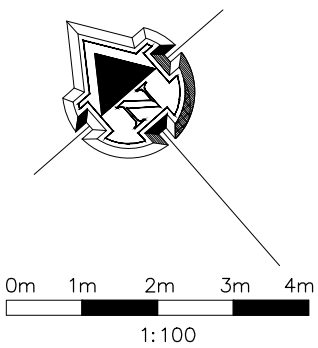

RENVOOI	
BEVEILIGING	
BRANDVOORZIENING	
	draagb.blustoestel
	brandslanghaspel
	handbrandmelder
	uitgangsarmatuur
	NU- armatuur
	zelfsluitende deur
	WBDBO 30 min.
	WBDBO 60 min.
DIVERSEN	
	vloerpeil, -hoogte
	ruimtenummer

1UT
ADHEL
U5

ProRail

Gebouw: A. Helfrichlaan, Utrecht
Verdieping: 5e Verdieping
Objectnr: 1UT_ADHEL

Schaal: 1:100
Formaat: A3
Datum: 08-06-20

Getekend: @.P
Versie: -
Type: Indeling

Aanpassingen / opmerkingen: