



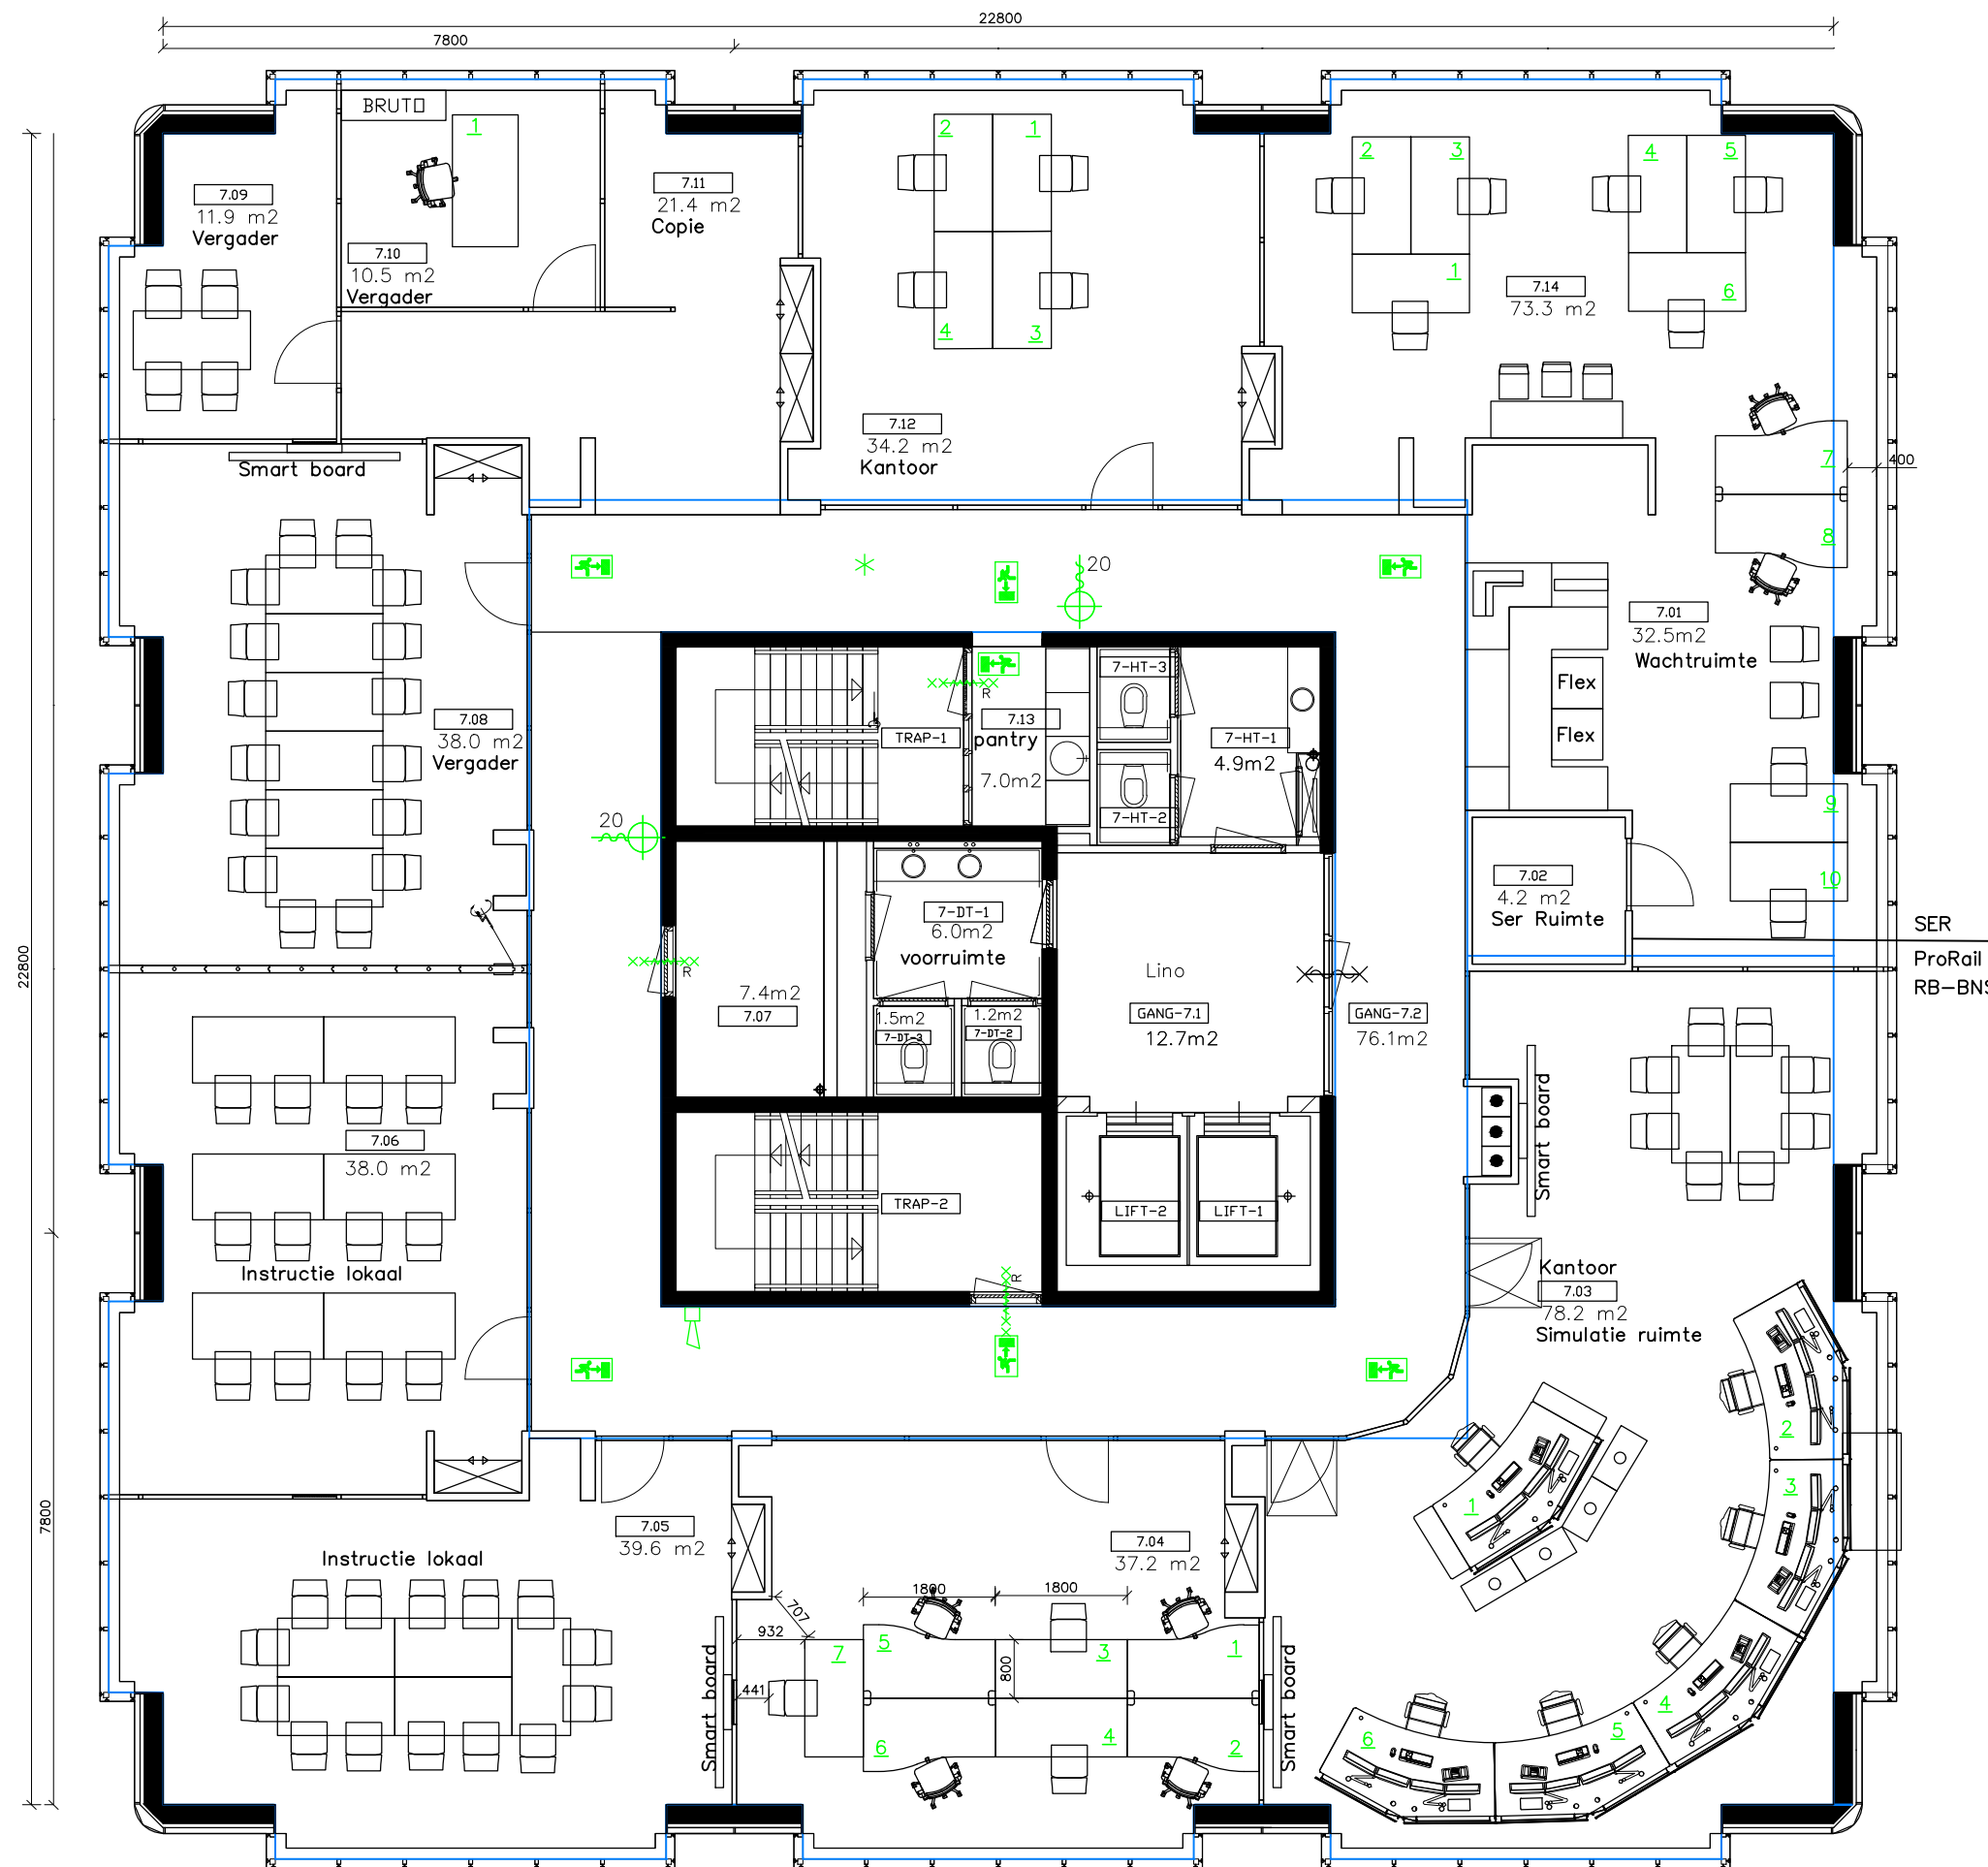

Zevende verdieping

587.0 m2

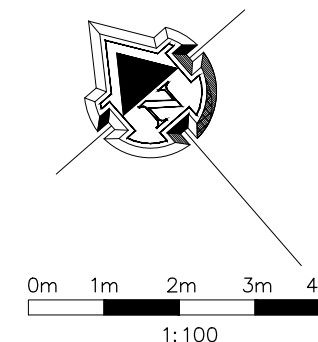

RENVOOI	
BEVEILIGING	
BRANDVOORZIENING	
	draagb.blustoestel
	brandslanghaspel
	handbrandmelder
	uitgangsarmatuur
	NU- armatuur
	zelfsluitende deur
	WBDBO 30 min.
	WBDBO 60 min.
DIVERSEN	
	vloerpeil, -hoogte
	0.16 ruimtenummer

1UT ADHEL U7	ProRail
Gebouw: Verdieping: Objectnr:	7e Verdieping 1UT_ADHEL
Schaal: 1:100 Formaat: A3 Datum: 07-06-21	Getekend: @.P Versie: - Type: Indeling
Aanpassingen / opmerkingen:	