
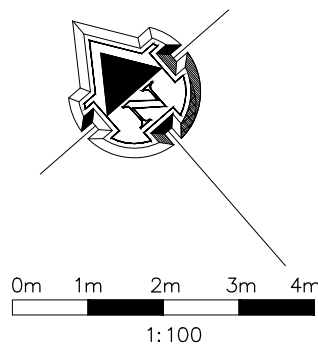


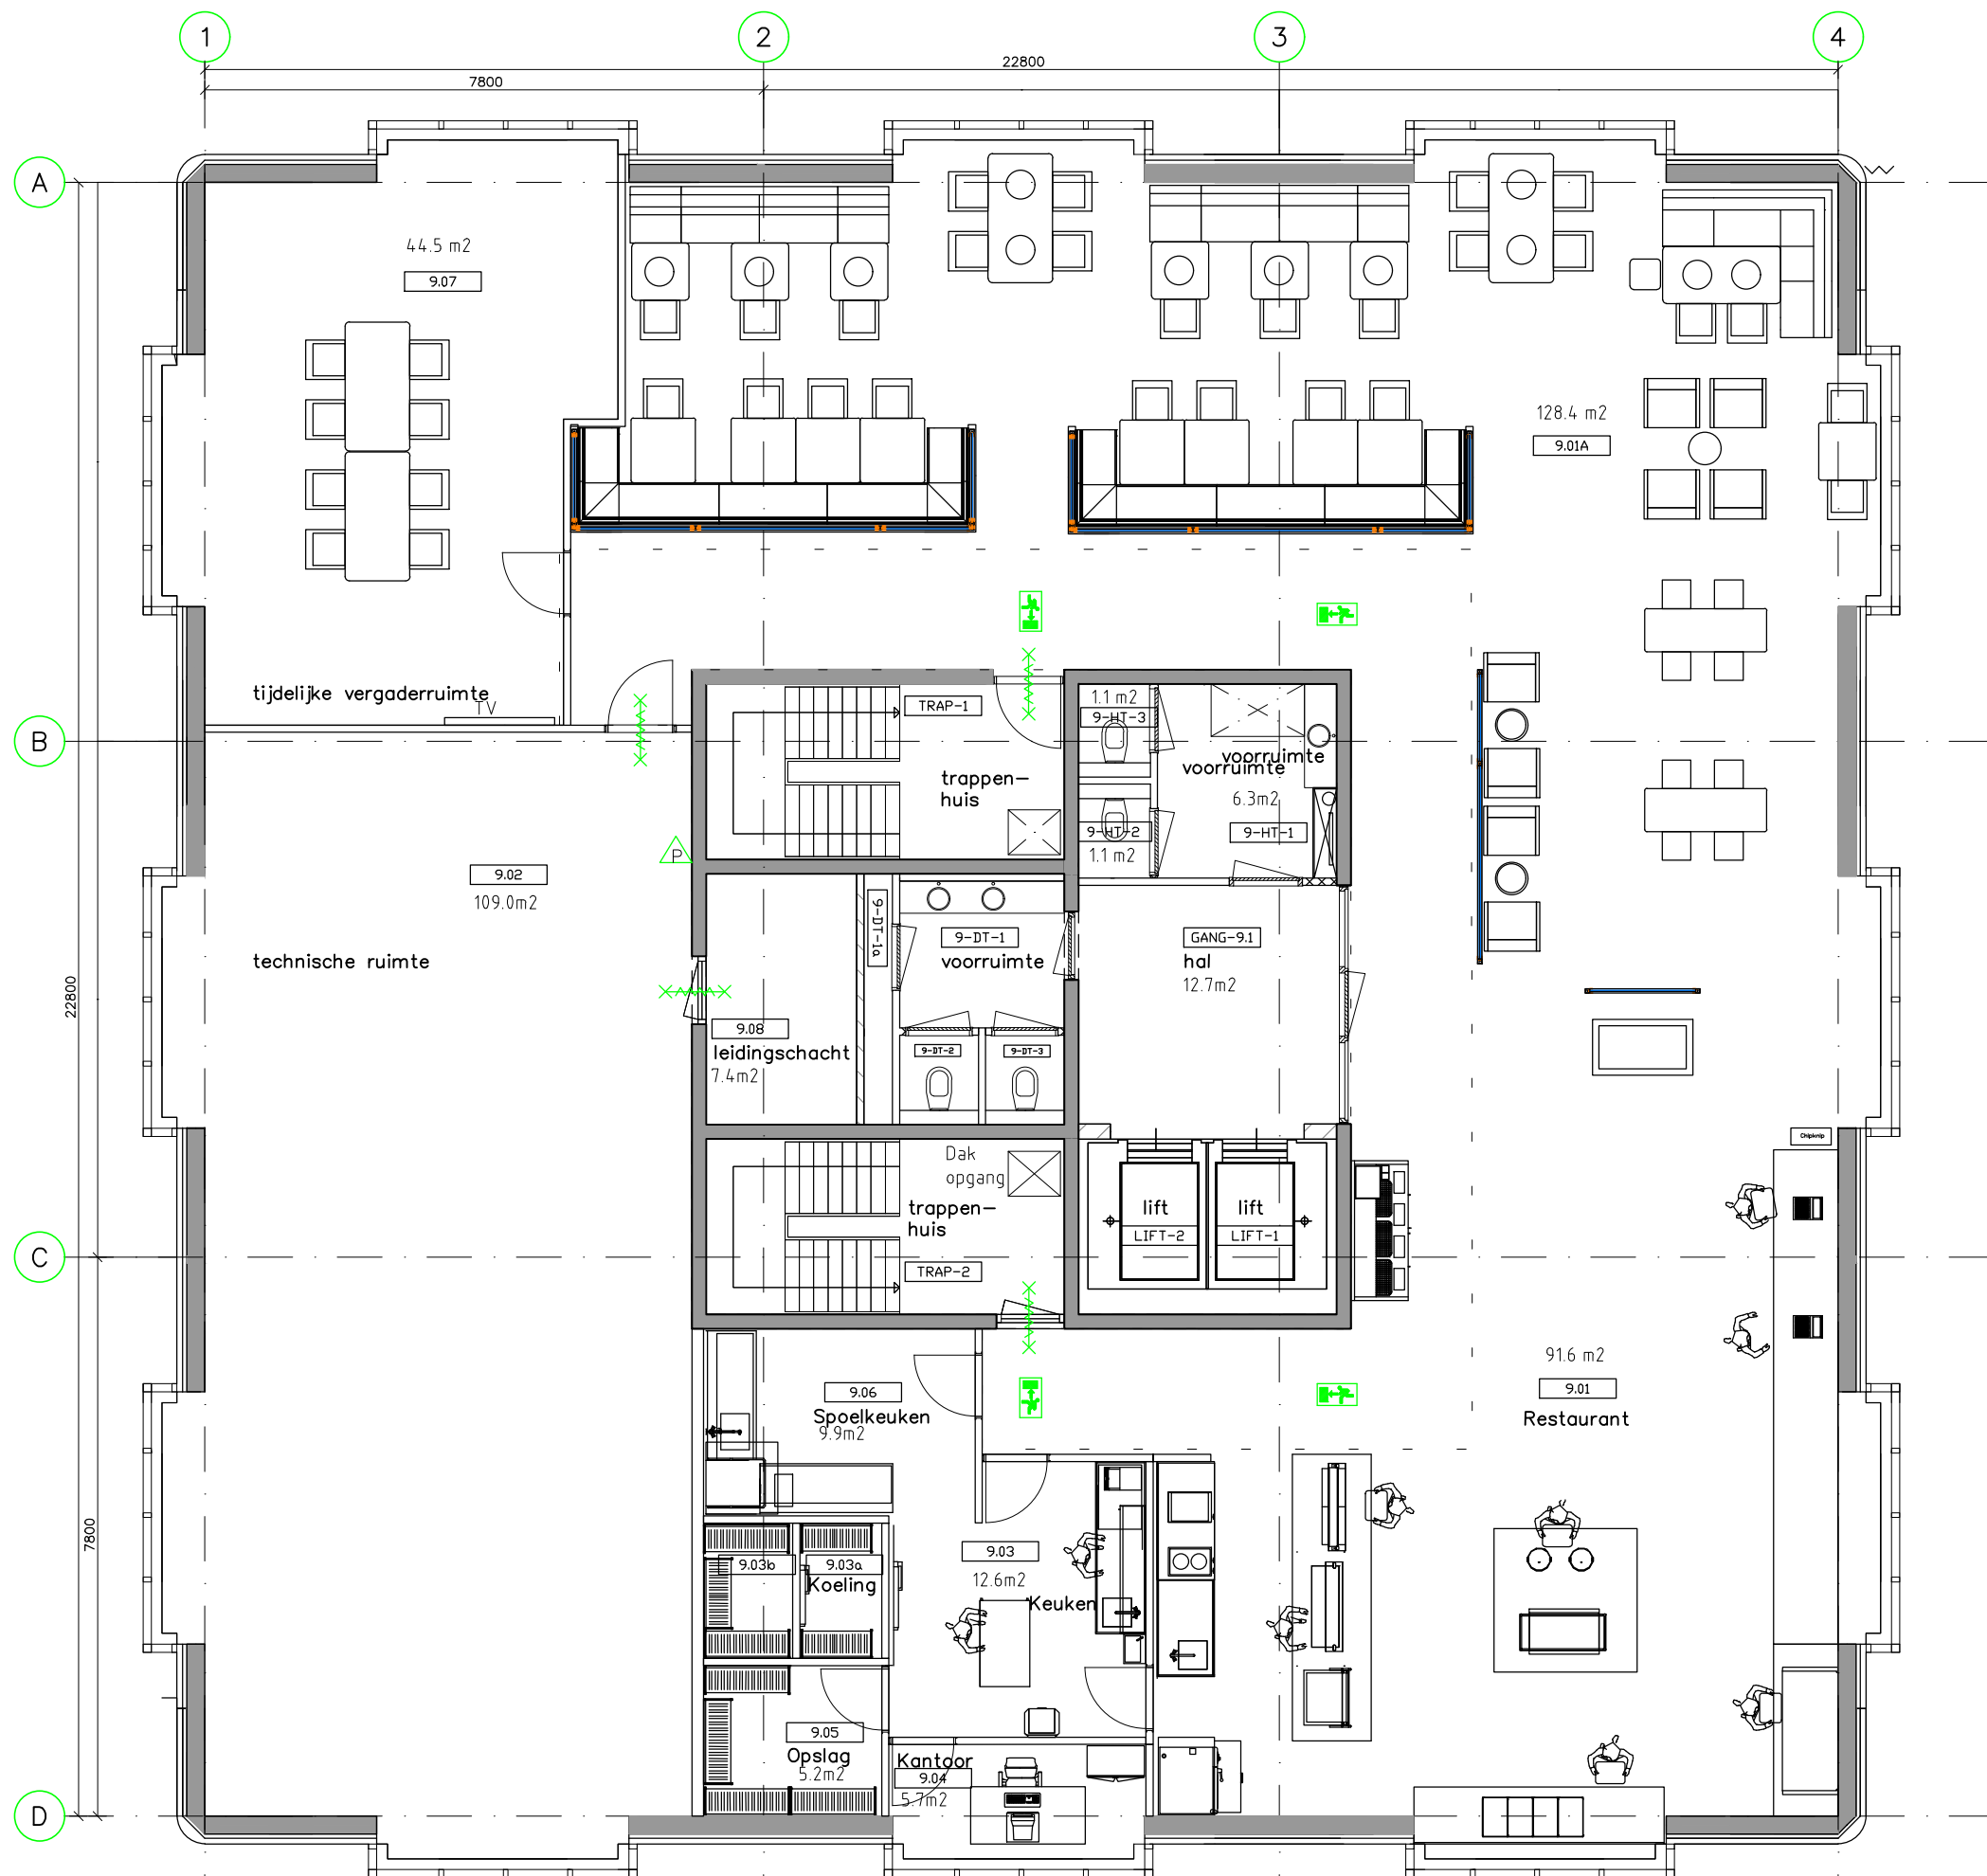

RENVOOI	
BEVEILIGING	
Code.	
BRANDVOORZIENING	
	draagb.blustoestel
	brandslanghaspel
	handbrandmelder
	uitgangsarmatuur
	NU- armatuur
	zelfsluitende deur
	WBDBO 30 min.
	WBDBO 60 min.
DIVERSEN	
	vloerpeil, -hoogte
	0.16 ruimtenummer

1UT ADHEL U9	ProRail
Gebouw: A. Helfrichlaan, Utrecht	
Verdieping: 9e Verdieping	
Objectnr: 1UT_ADHEL	
Schaal: 1:100	Getekend: @.P
Formaat: A3	Versie: -
Datum: 18-08-20	Type: Indeling
Aanpassingen / opmerkingen:	
tijdelijke aanpassing 9.07	

Negende verdieping