


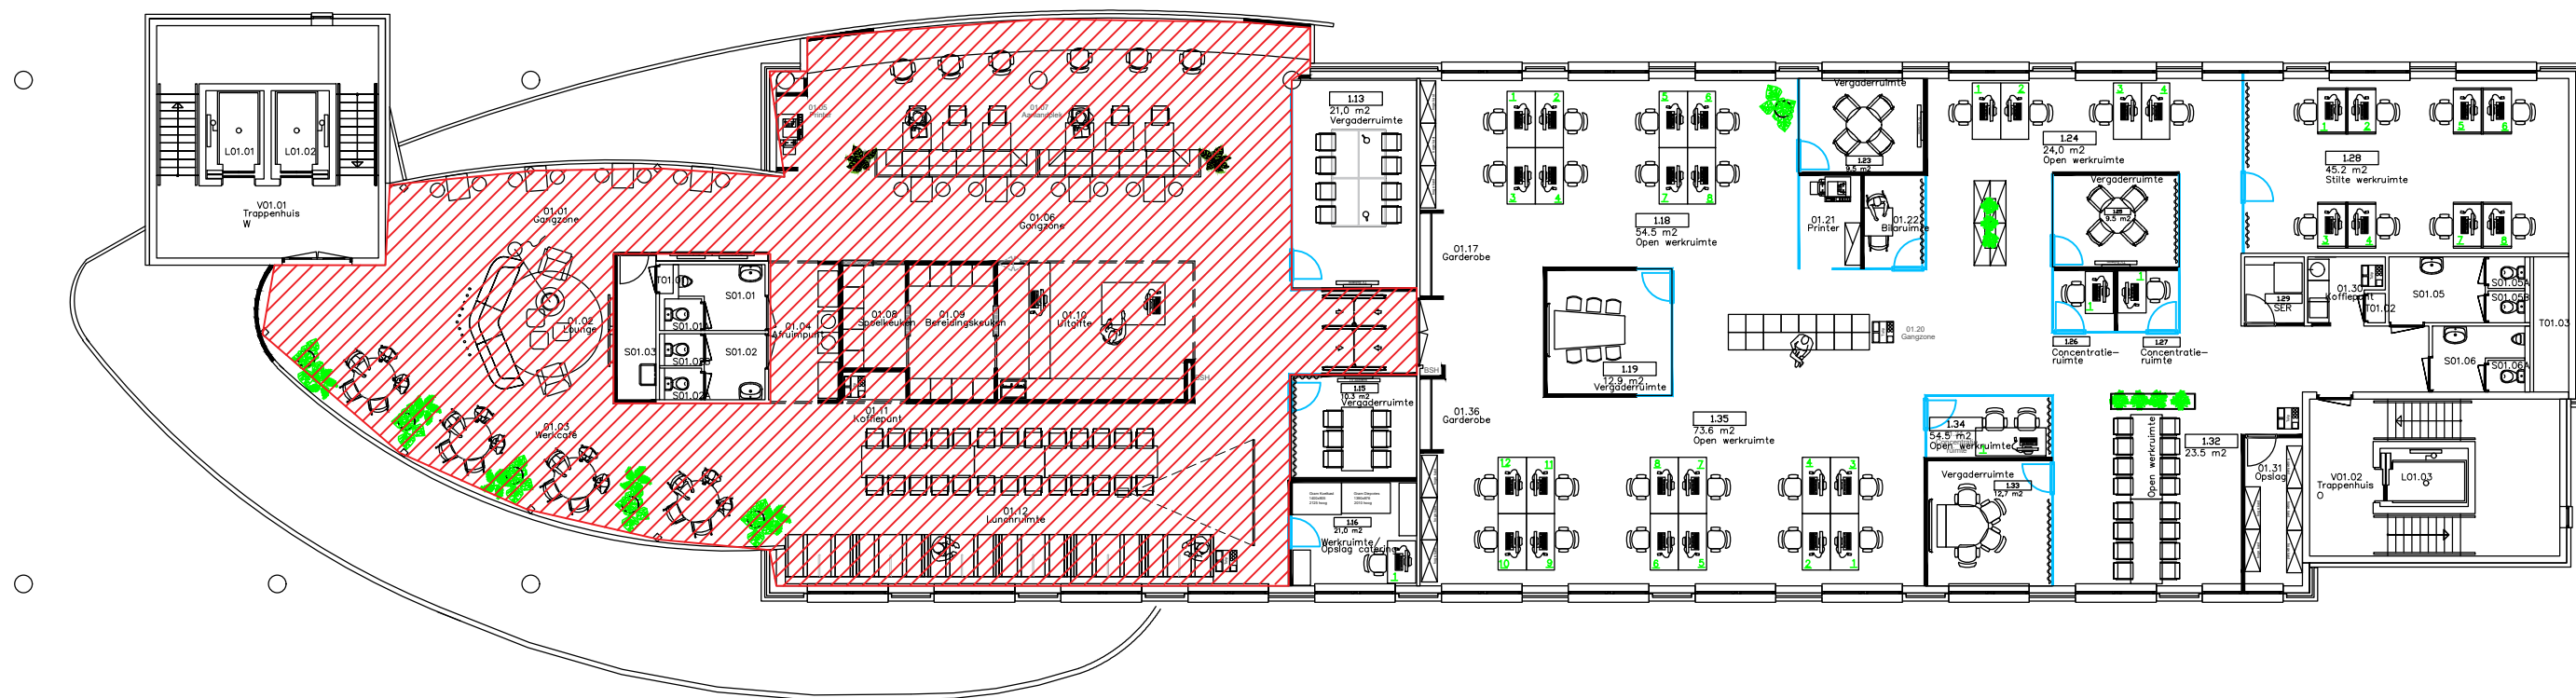

Verdieping 01-773m2

Eerste verdieping

RENVOOI

BEVEILIGING

BRANDVOORZIENING

draagb.blustoestel

brandslanghaspel

handbrandmelder

uitgangsarmatuur

NU- armatuur

zelfsluitende deur

WBDBO 30 min.

WBDBO 60 min.

DIVERSEN

vloerpeil, -hoogte

0.16 ruimtenummer

2NO
SCHEL
U1

Gebouw: Schellepoort, Zwolle
Verdieping: 1e Verdieping
Objectnr: 2NO_SCHEL

Schaal: 1: 200
Formaat: A3
Datum: 08-11-21

Getekend: @.P
Versie: DO
Type: Indeling

Aanpassingen / opmerkingen:
Controle ronde

0m 2m 4m 6m 8m

1: 200