


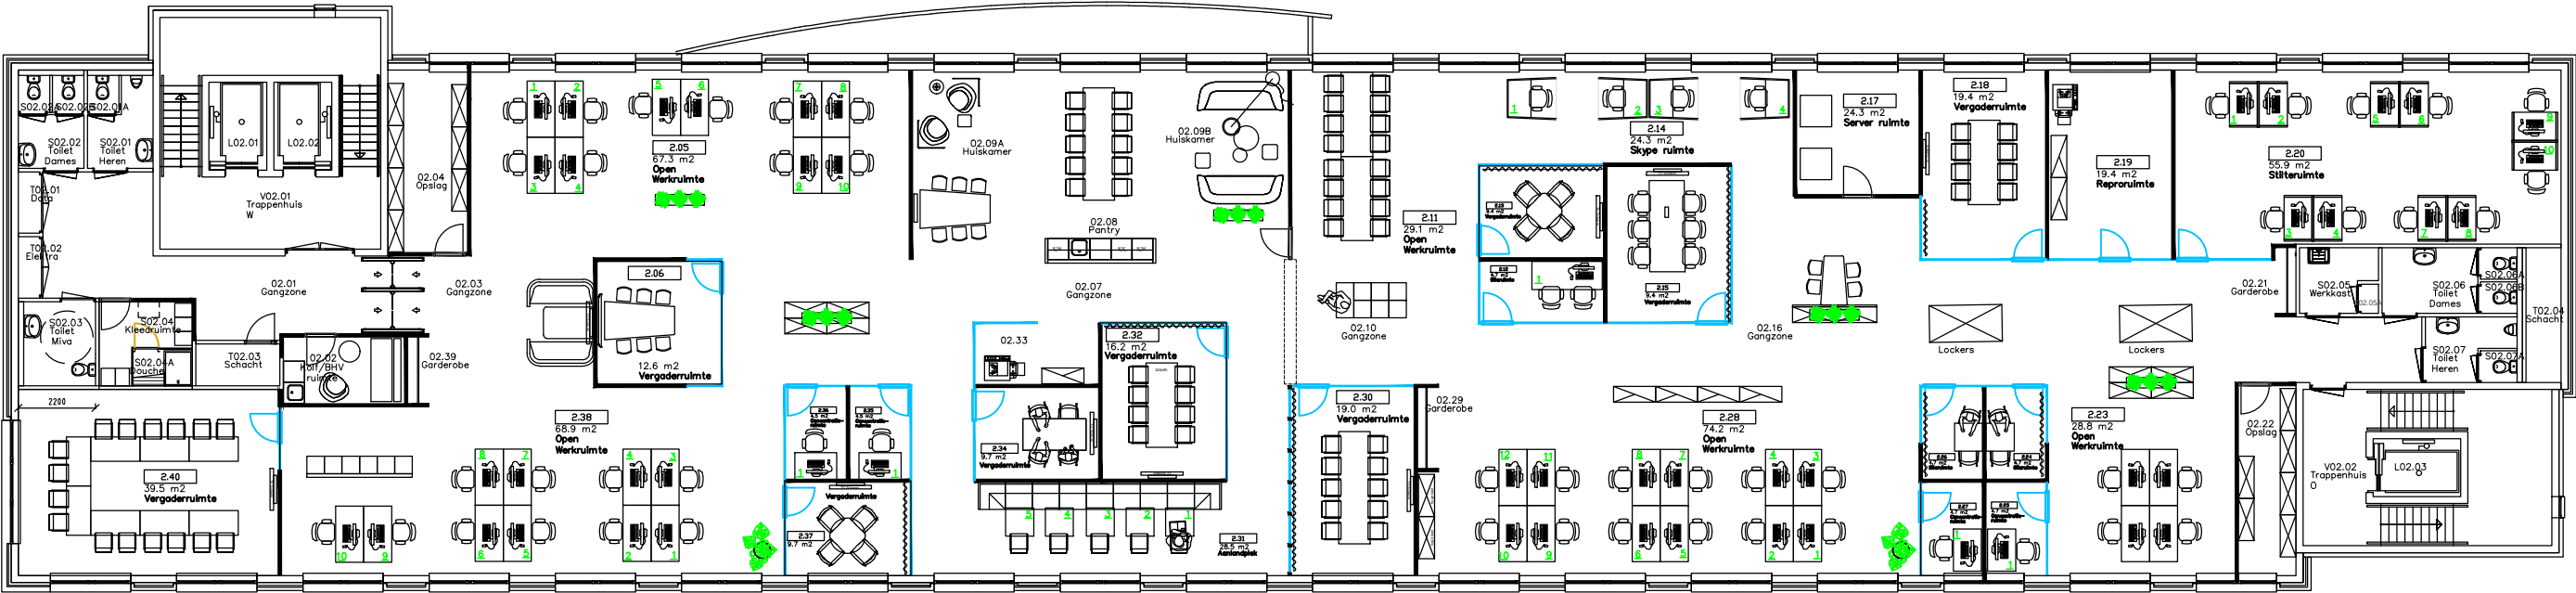

Verdieping 02-914 m2

Tweede verdieping

RENVOOI

BEVEILIGING

BRANDVOORZIENING

draagb.blustoestel

brandslanghaspel

handbrandmelder

uitgangsarmatuur

NU- armatuur

zelfsluitende deur

WBDBO 30 min.

WBDBO 60 min.

DIVERSEN

vloerpeil, -hoogte

0.16

ruimtenummer



2NO
SCHEL
U2

ProRail

Gebouw: Schellepoort, Zwolle

Verdieping: 2e Verdieping

Objectnr: 2NO_SCHEL

Schaal: 1: 200

Formaat: A3

Datum: 08-11-21

Getekend: @.P

Versie: DO

Type: Indeling

Aanpassingen / opmerkingen: