



aansluiting, zie tekeningen De Driehoek

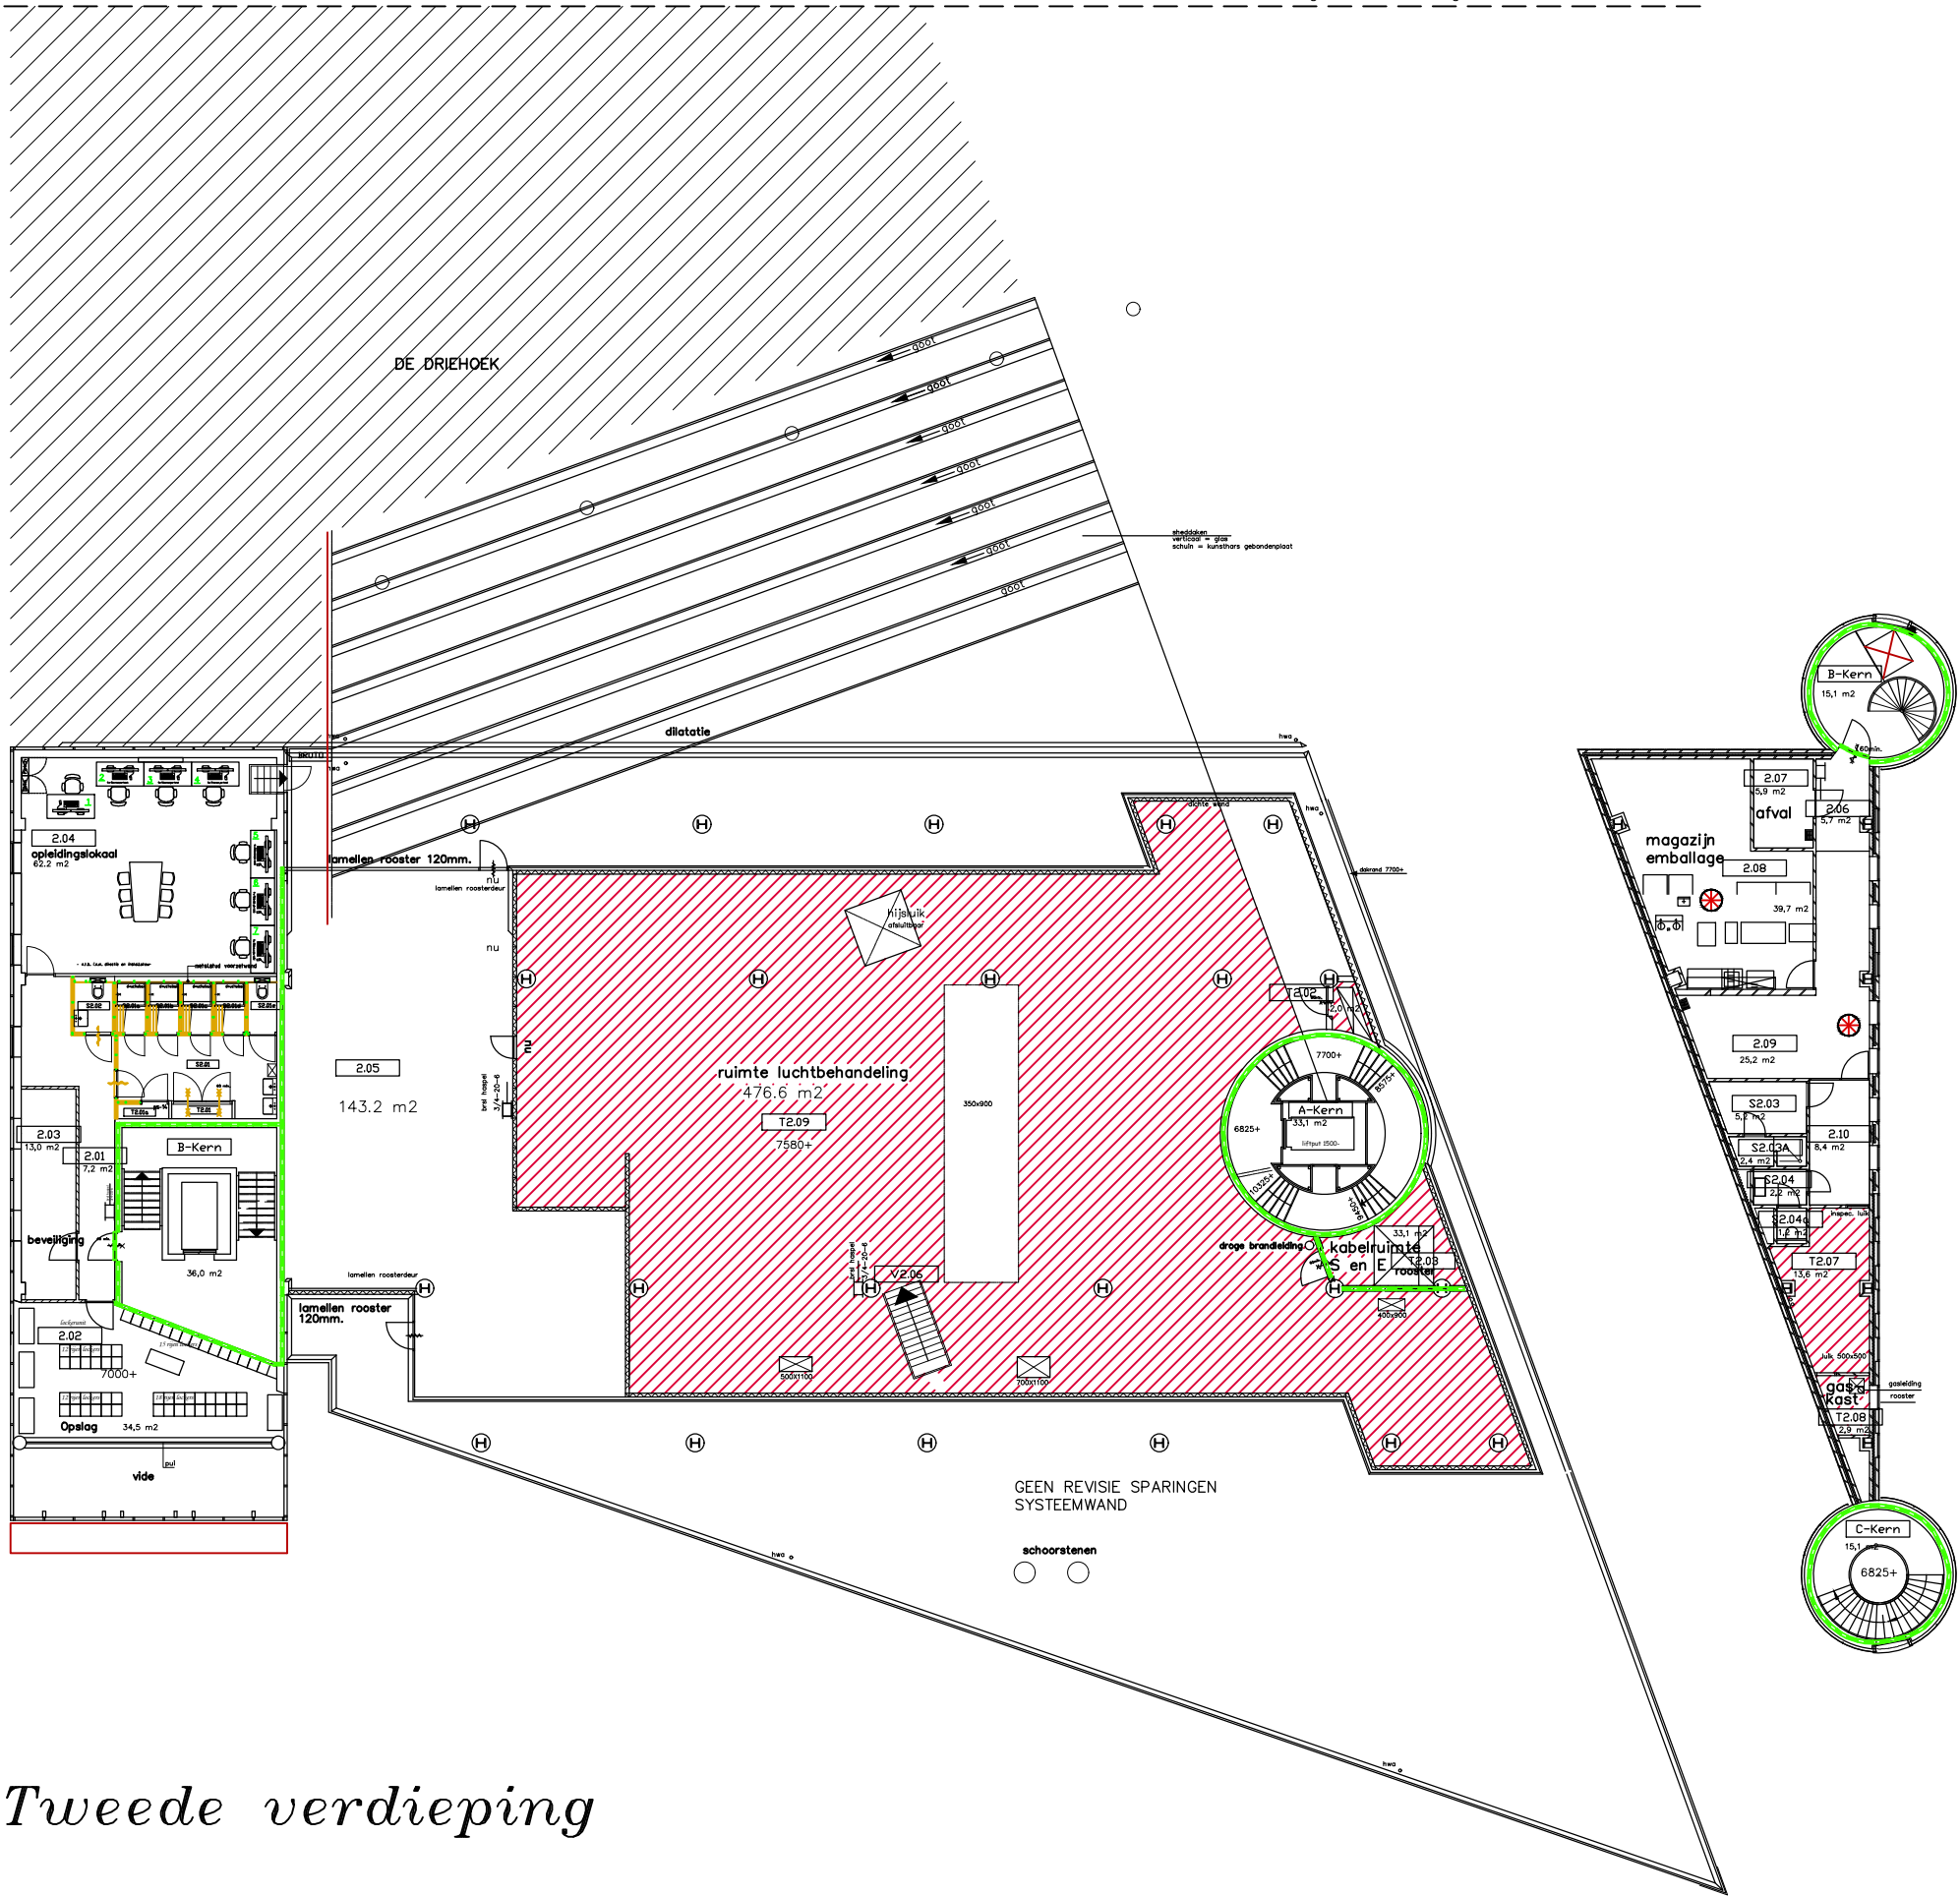

Tweede verdieping

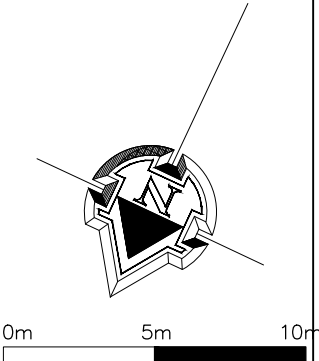

RENVOOI	
BEVEILIGING	
BRANDVOORZIENING	
	draagb. blustoestel
	brandslanghaspel
	handbrandmelder
	uitgangsarmatuur
	NU- armatuur
	zelfsluitende deur
	WBDBO 30 min.
	WBDBO 60 min.
DIVERSEN	
	vloerpeil, -hoogte
	ruimtenummer

3RN
VLTC
U2

ProRail

Gebouw: VLTC Amsterdam
Verdieping: 2e Verdieping
Objectnr: 3RN_VLTC

Schaal: 1: 250
Formaat: A3
Datum: 03-08-20
Getekend: @.P
Versie: -
Type: Indeling

Aanpassingen / opmerkingen: