


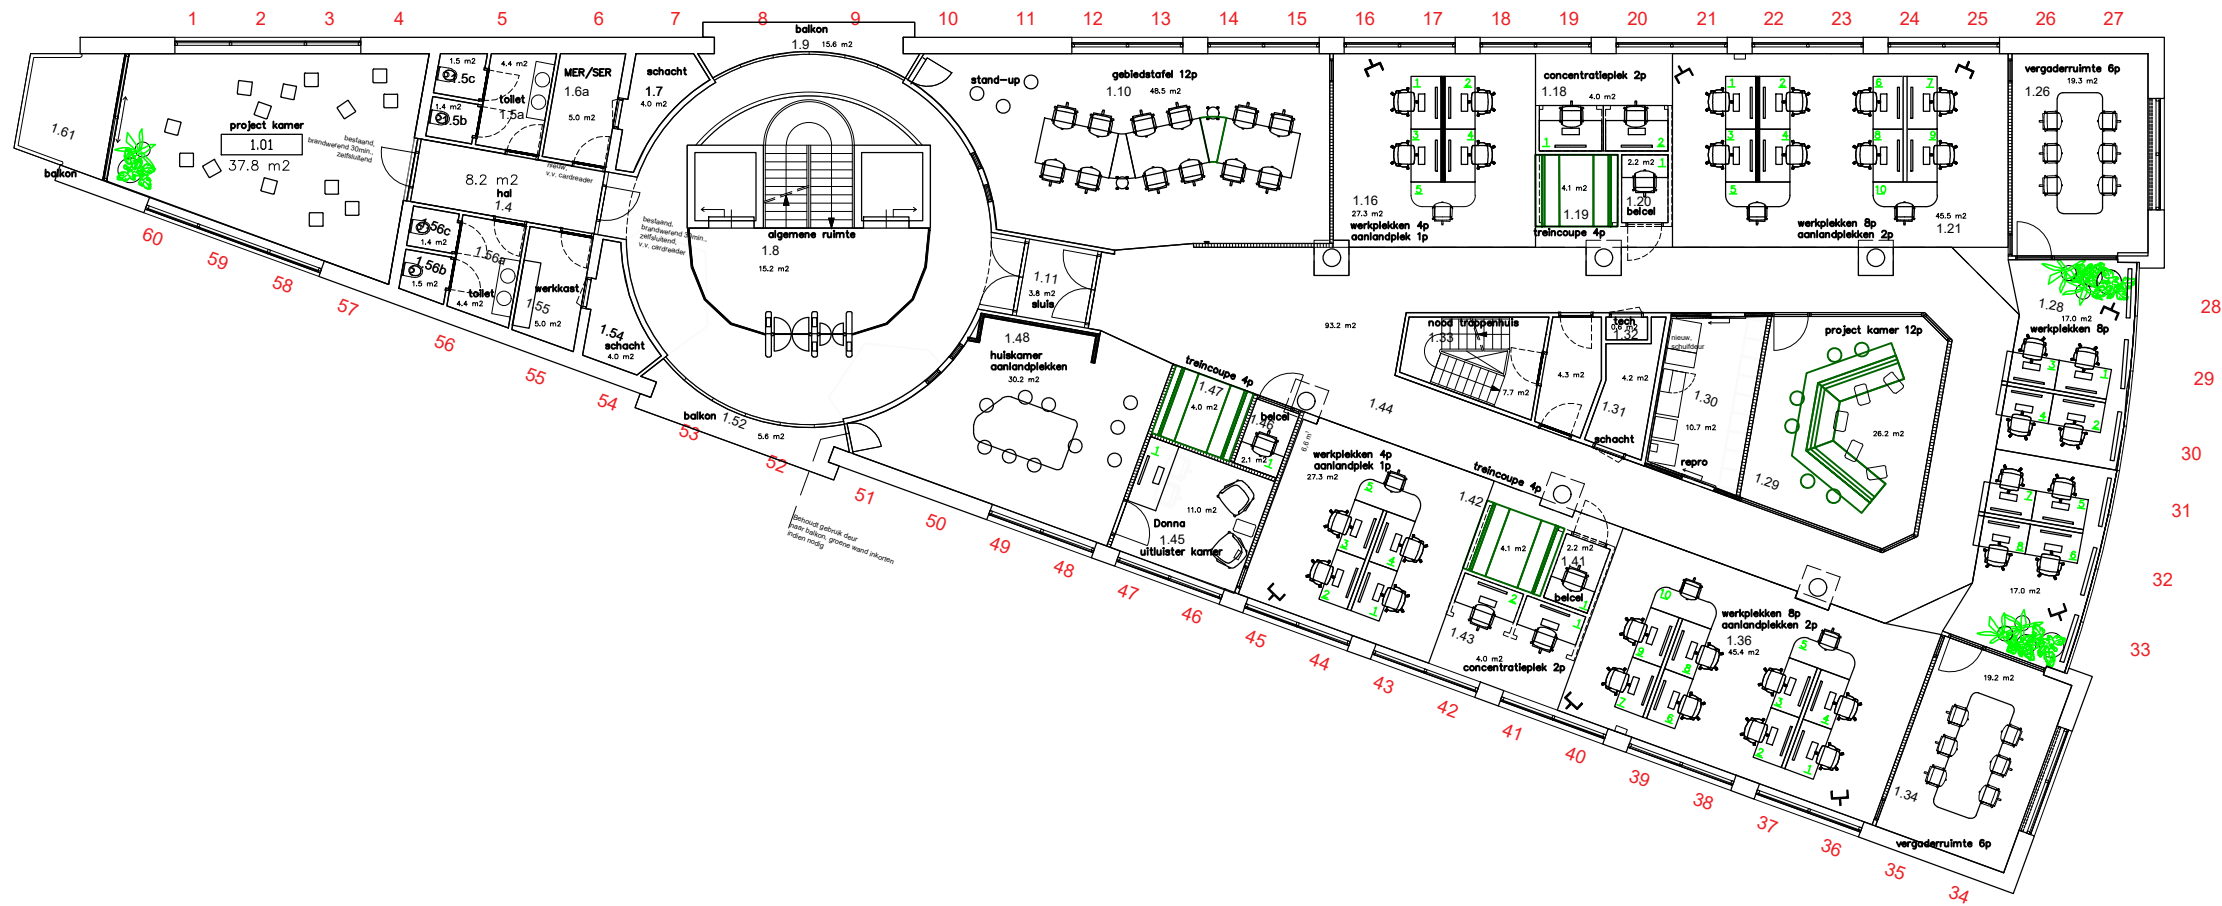

RENVOOI	
BEVEILIGING	
BRANDVOORZIENING	
	draagb. blustoestel
	brandslanghaspel
	handbrandmelder
	uitgangsarmatuur
	NU- armatuur
	zelfsluitende deur
	WBDBO 30 min.
	WBDBO 60 min.
DIVERSEN	
	vloerpeil, -hoogte
	ruimtenummer

5ZU
CORE
U1

ProRail

Gebouw: THE CORE, Eindhoven
Verdieping: 1e Verdieping
Objectnr: 5ZU_CORE

Schaal: 1: 200 Getekend: @.P
Formaat: A3 Versie: -
Datum: 06-12-21 Type: Indeling

Aanpassingen / opmerkingen:

0m 5m 10m
1: 250