


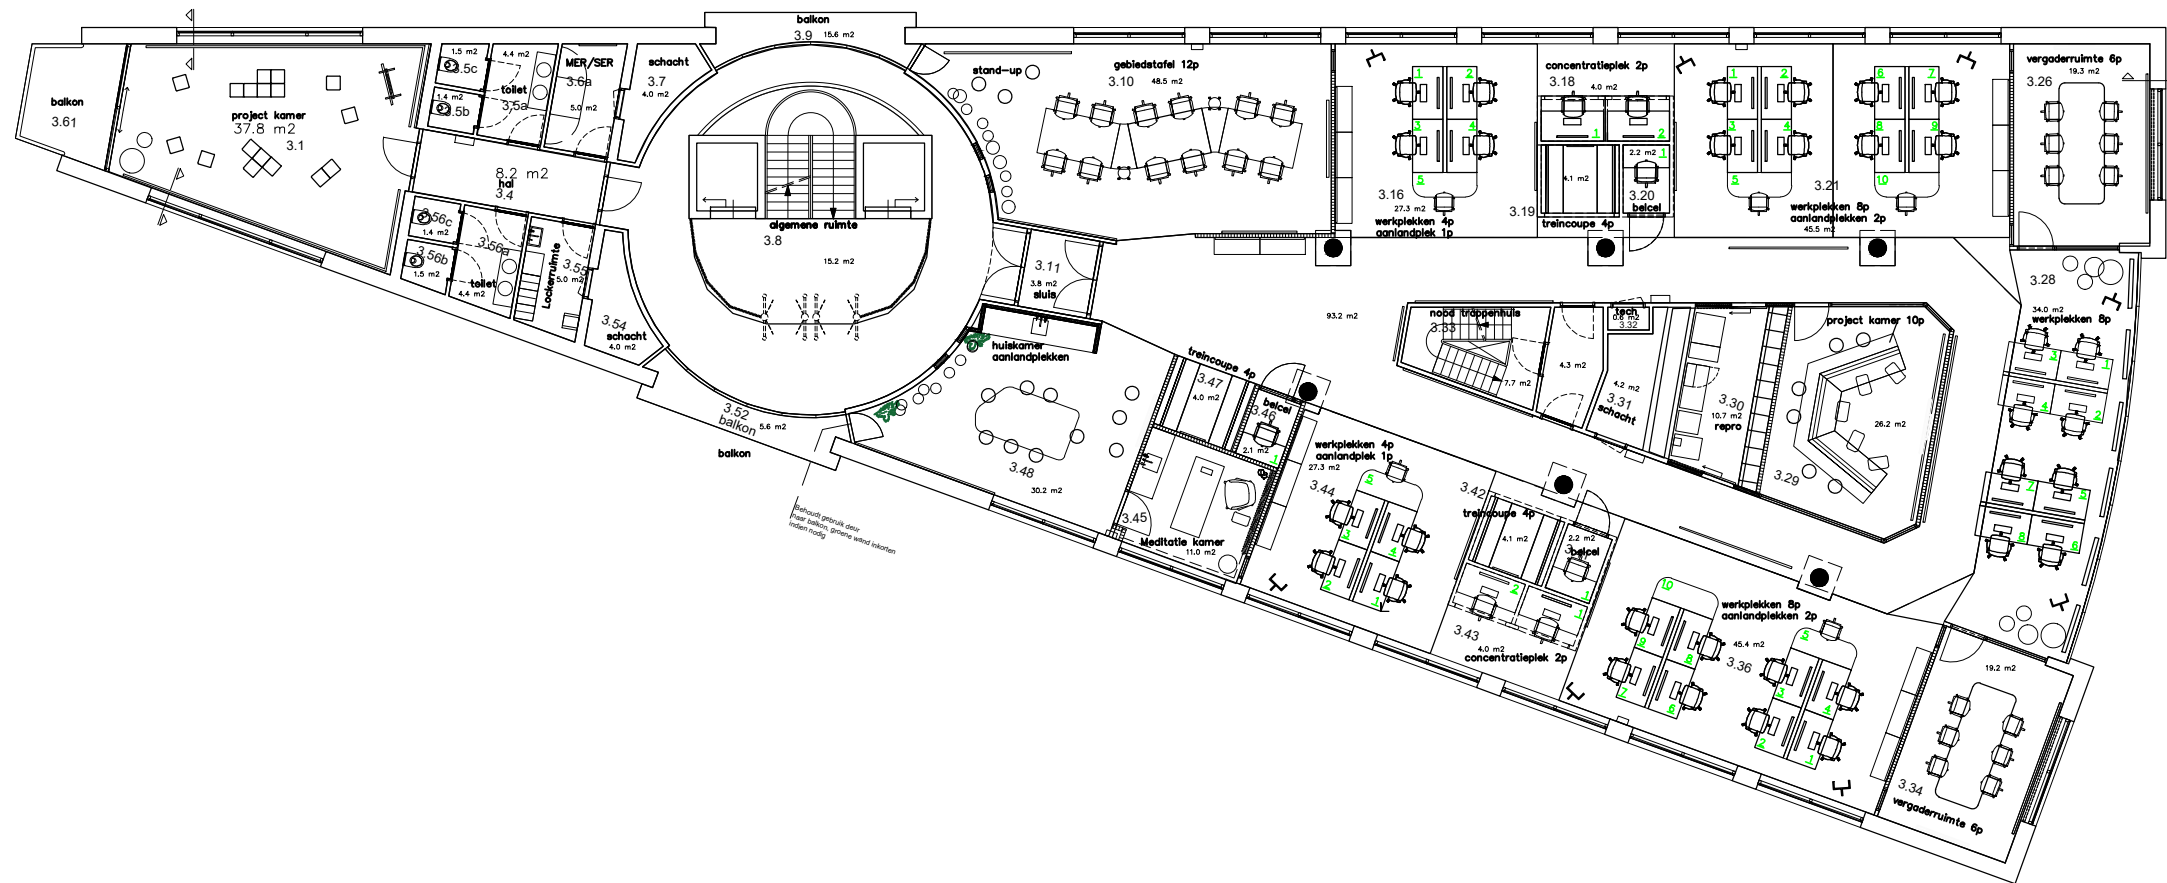

RENVOOI

BEVEILIGING

BRANDVOORZIENING

draagb.blustoestel

brandslanghaspel

handbrandmelder

uitgangsarmatuur

NU- armatuur

zelfsluitende deur

WBDBO 30 min.

WBDBO 60 min.

DIVERSEN

vloerpeil, -hoogte

ruimtenummer

5ZU
CORE
U3

Gebouw: THE CORE, Eindhoven

Verdieping: 3e Verdieping

Objectnr: 5ZU_CORE

Schaal: 1: 200

Getekend: @.P

Formaat: A3

Versie: -

Datum: 06-12-21

Type: Indeling

Aanpassingen / opmerkingen:

