


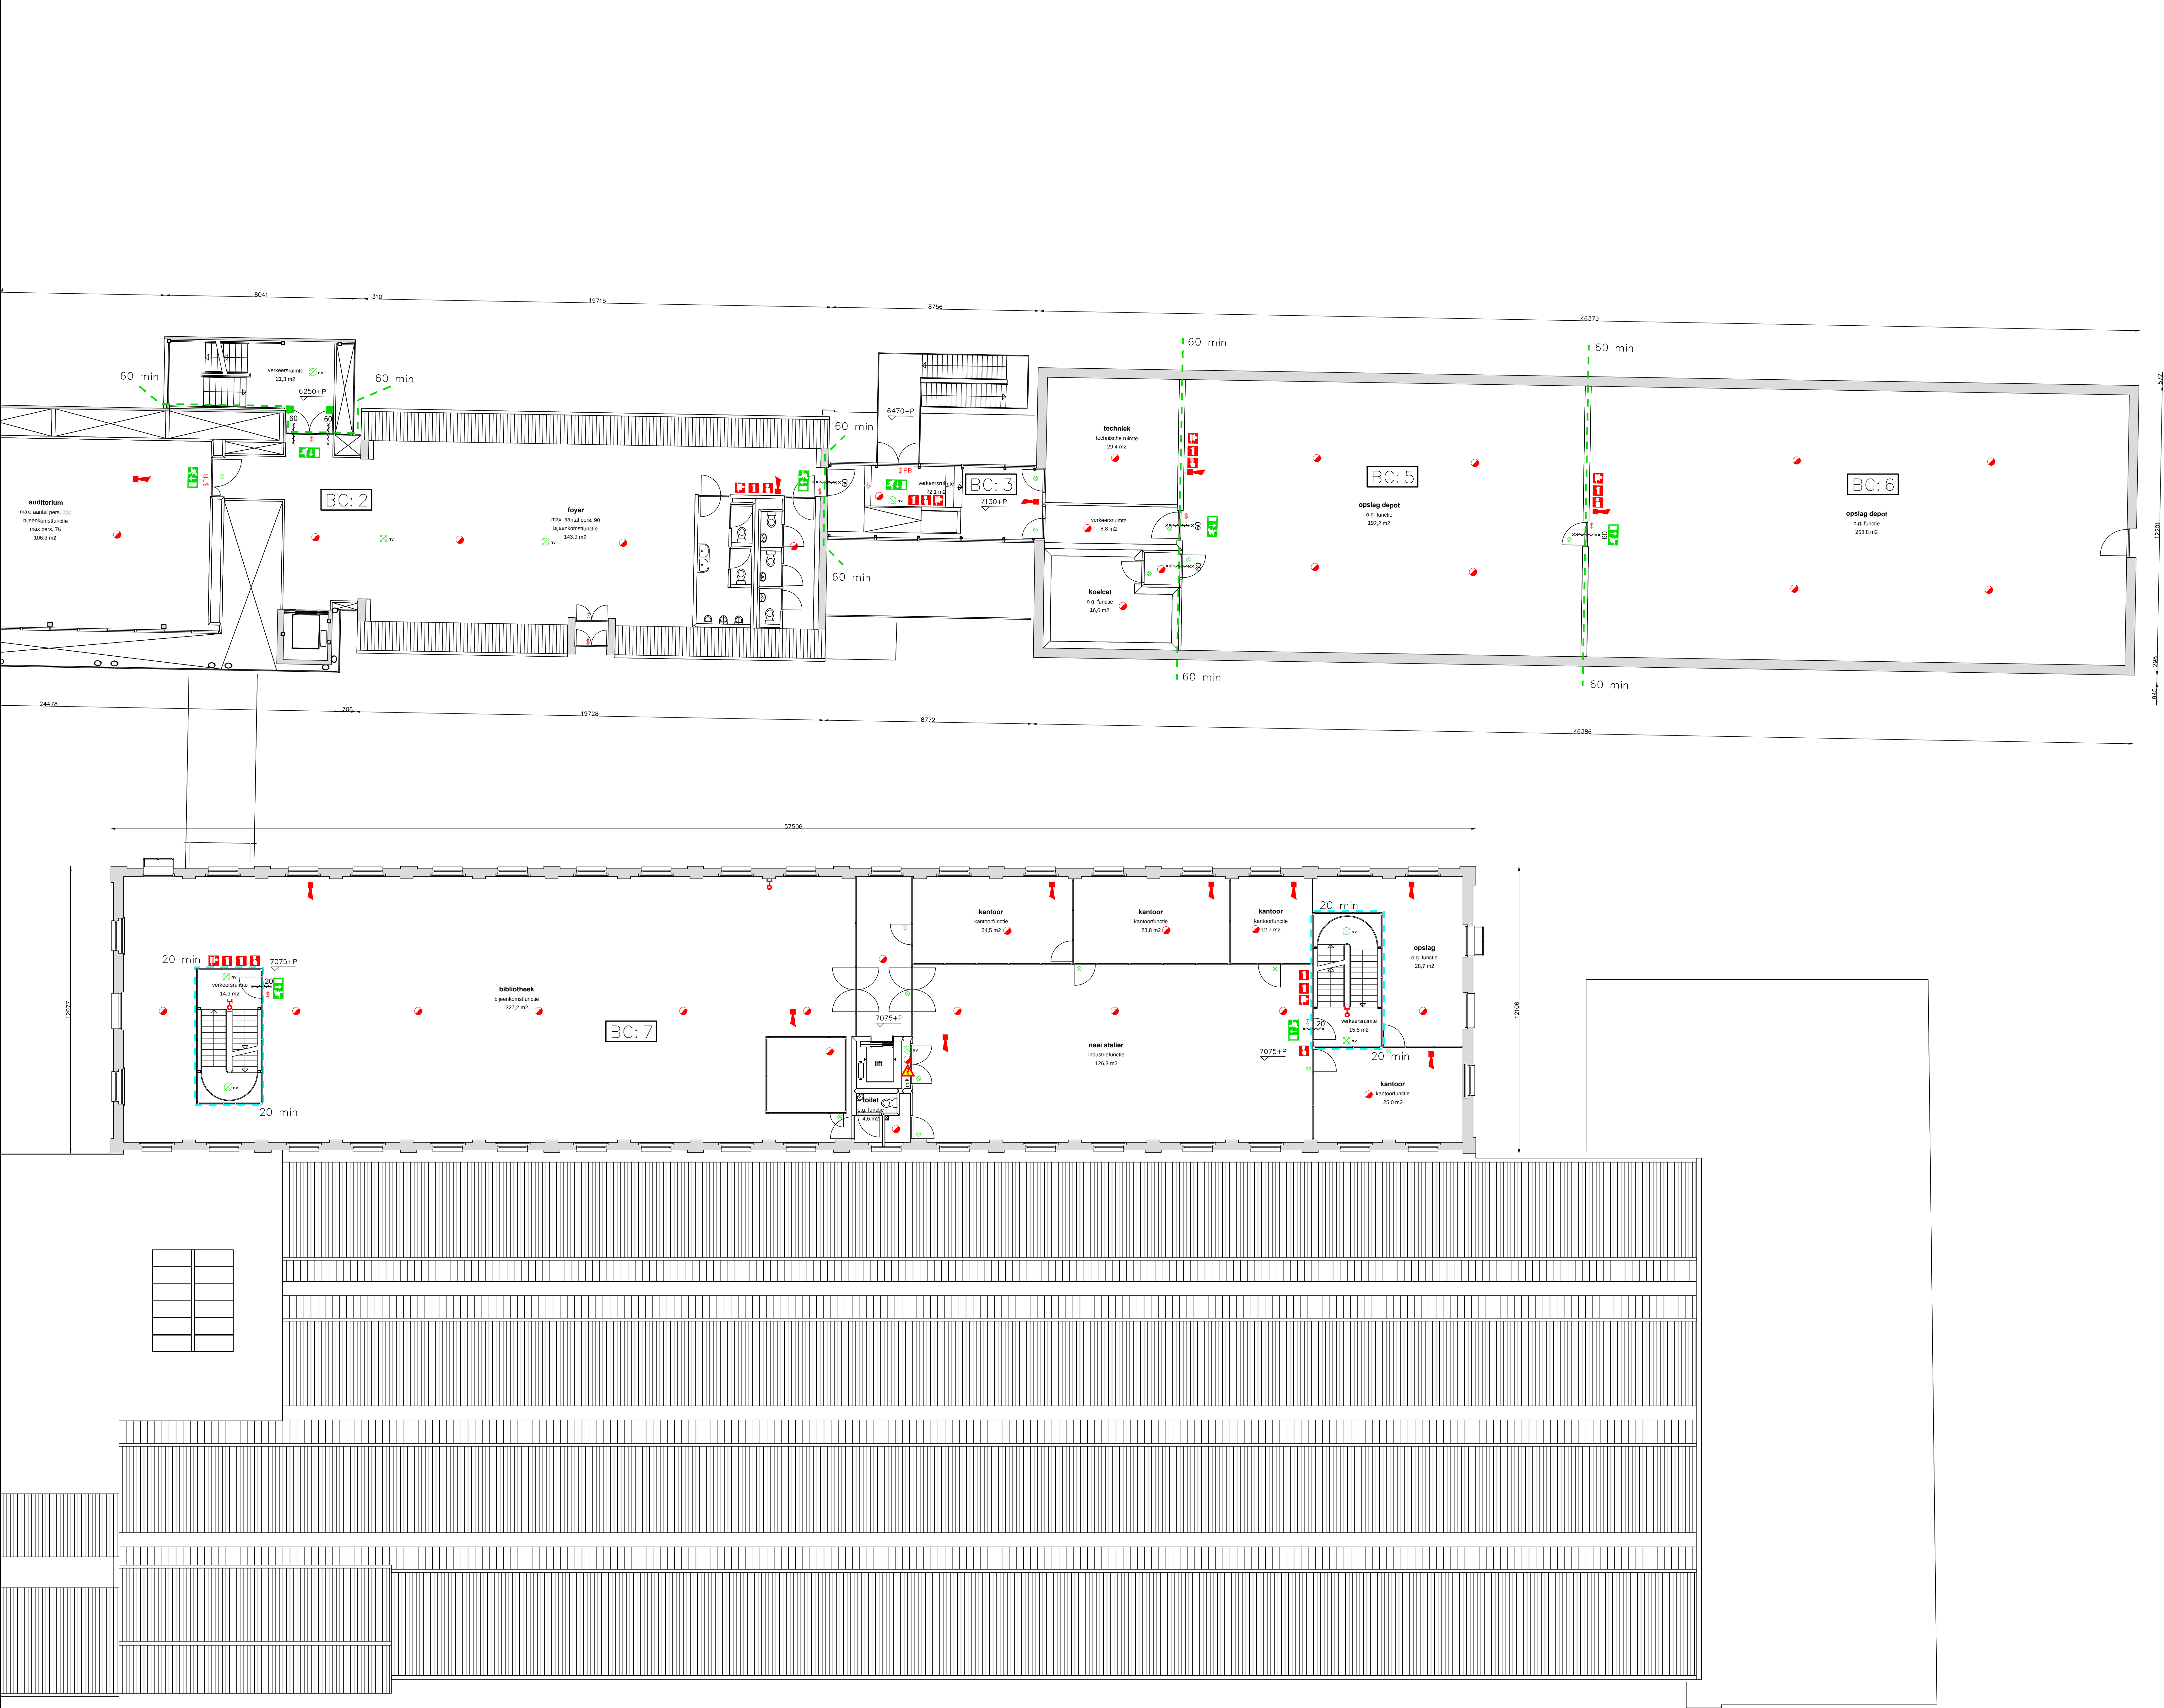

RENVOOI			
	brandwerende scheiding 30min.		30 brandwerende scheiding
	brandwerende scheiding 60min.		60 brandwerende scheiding
	rookwerende scheiding		zelfsluitende deur
	handbrandblusser		normale uitgang (nooduitgang)
	brandslanghaspel		vluchtrichting linksaf
	handbrandmelder		vluchtrichting rechtsaf
	steutelkuis		vluchtrichting rechtdoor/naar boven
	brandblusdekens		vluchtrichting rechtdoor/naar beneden
	defibrillator		vluchtweg trap op links
	ehbo verbanddoos		vluchtweg trap of links
	verzamelplaats		vluchtweg trap op rechts
	vluchtladder		vluchtweg trap of rechts
	brancard		richtingspijl niveauverandering
	noodontgrendeling deur		richtingspijl
	(oog)douche		brandweerpaneel
	brandweeringang		brandmeldcentrale
	overige ingangen		signaalgever (akoestisch)
	brandweerlift		noodverlichting
	lift		flitslicht
	droge busleiding		nevenindicator
	kleefmagneet		entree gebouw
	brandmelder		panieksluiting
	brandgevaarlijke stoffen		afsluiter water
	elektrische spanning		afsluiter gas
	opgelet gevaar		afsluiter sprinkler

- ALGEMENE TEKST**
- Brandmeld- en ontruimingsalarminstallatie:
 - Textielmuseum (bouwdeel A): Brandmeldinstallatie voorzien van volledige bewaking met doormelding RAC uitgevoerd conform de NEN2535 en voorzien van inspectiecertificaat. Ontruimingsalarminstallatie uitgevoerd conform de NEN2575.
 - Goikestraat 90 + 96 (gebouw B en C): Brandmeldinstallatie voorzien van niet-automatische bewaking + ruimtebewaking
 - Entreegebouw (gebouw D + kap. Poelplein 1 + 2): Brandmeldinstallatie voorzien van volledige bewaking met doormelding RAC uitgevoerd conform de NEN2535 en voorzien van inspectiecertificaat. Ontruimingsalarminstallatie uitgevoerd conform de NEN2575. (archiefwet).
 - Droeggebouw, Kap. Poelplein 3 (Gebouw E): Brandmeldinstallatie voorzien van niet-automatische bewaking conform de NEN2535. Ontruimingsalarminstallatie uitgevoerd conform de NEN2575.
 - Technische dienst, Kap. Poelplein 4: Geen BML vereist.
 - Noodverlichting:
 - Een verlichtingsruimte voor meer dan 75 personen en een besloten ruimte waardoor een vluchtroute uit die verlichtingsruimte voert, hebben noodverlichting.
 - Een onder het meelevelu gelegen functieruimte als bedoeld in artikel, heeft noodverlichting (alleen van toepassing voor personenvervoer en stallen van motorvoertuigen).
 - Een besloten ruimte waardoor een beschermde vluchtroute of beschermde route voert is voorzien van noodverlichting.
 - De aanwezige noodverlichting dient te voldoen aan de zichtbaarheidseisen conform de NEN-EN 1838.
 - Vluchtrouteaanduiding:
 - Een ruimte waardoor een verkeersroute voert en een ruimte voor meer dan 50 personen hebben een vluchtrouteaanduiding die voldoet aan NEN 6088 en aan de zichtbaarheidseisen conform NEN-EN 1838.
 - Door waar de vluchtrouteaanduiding op grote schaal in het gebouw wordt vervangen/vernieuwd, dient deze te voldoen aan de NEN-EN-ISO 7010.
 - Panieksloten:
 - Een deur waarop bij het vluchten meer dan 100 personen zijn aangewezen kan worden geopend door een lichte druk tegen de deur of een lichte druk tegen een op circa 1m boven de vloer over de volle breedte van de deur aangebrachte panieksluiting die voldoet aan NEN-EN 1125.
 - Een deur op een vluchtroute is bij aanwezigheid van personen in het bouwwerk uitsluitend gesloten indien via deur tijdens het vluchten, zonder gebruik te moeten maken van een sleutel onmiddellijk over de ten minste vereiste breedte kan worden geopend.
 - Maximaal aantal personen:
 - Totaal in het gebouw : 1000 pers


Noot:
Alleen de wettelijk vereiste brandveiligheidsvoorzieningen zijn op deze plattegrontekening weergegeven. Eventuele extra brandveiligheidsvoorzieningen zijn NIET op deze tekening weergegeven.

Gelijkeaardigheid:
Vanwege de grote van het brandcompartiment van het textielmuseum voorzien van een gecertificeerde watermistinstallatie met volledige bewaking en doormelding naar RAC.

Archiefwet:
Op enkele archief ruimten (bouwdeel D) is de archiefwet van toepassing.

BRANDCOMPARTIMENTERING

Brandcompartiment 1 = 420 m ² BG,1E,2E	Brandcompartiment 5 = 192 m ² 2E
Brandcompartiment 2 = 1303 m ² BG,1E,2E,3E	Brandcompartiment 6 = 259 m ² 2E
Brandcompartiment 3 = 141 m ² BG,1E,2E	Brandcompartiment 7 = 5644 m ² BG,1E,2E,3E,4E
Brandcompartiment 4 = 653 m ² BG,1E	

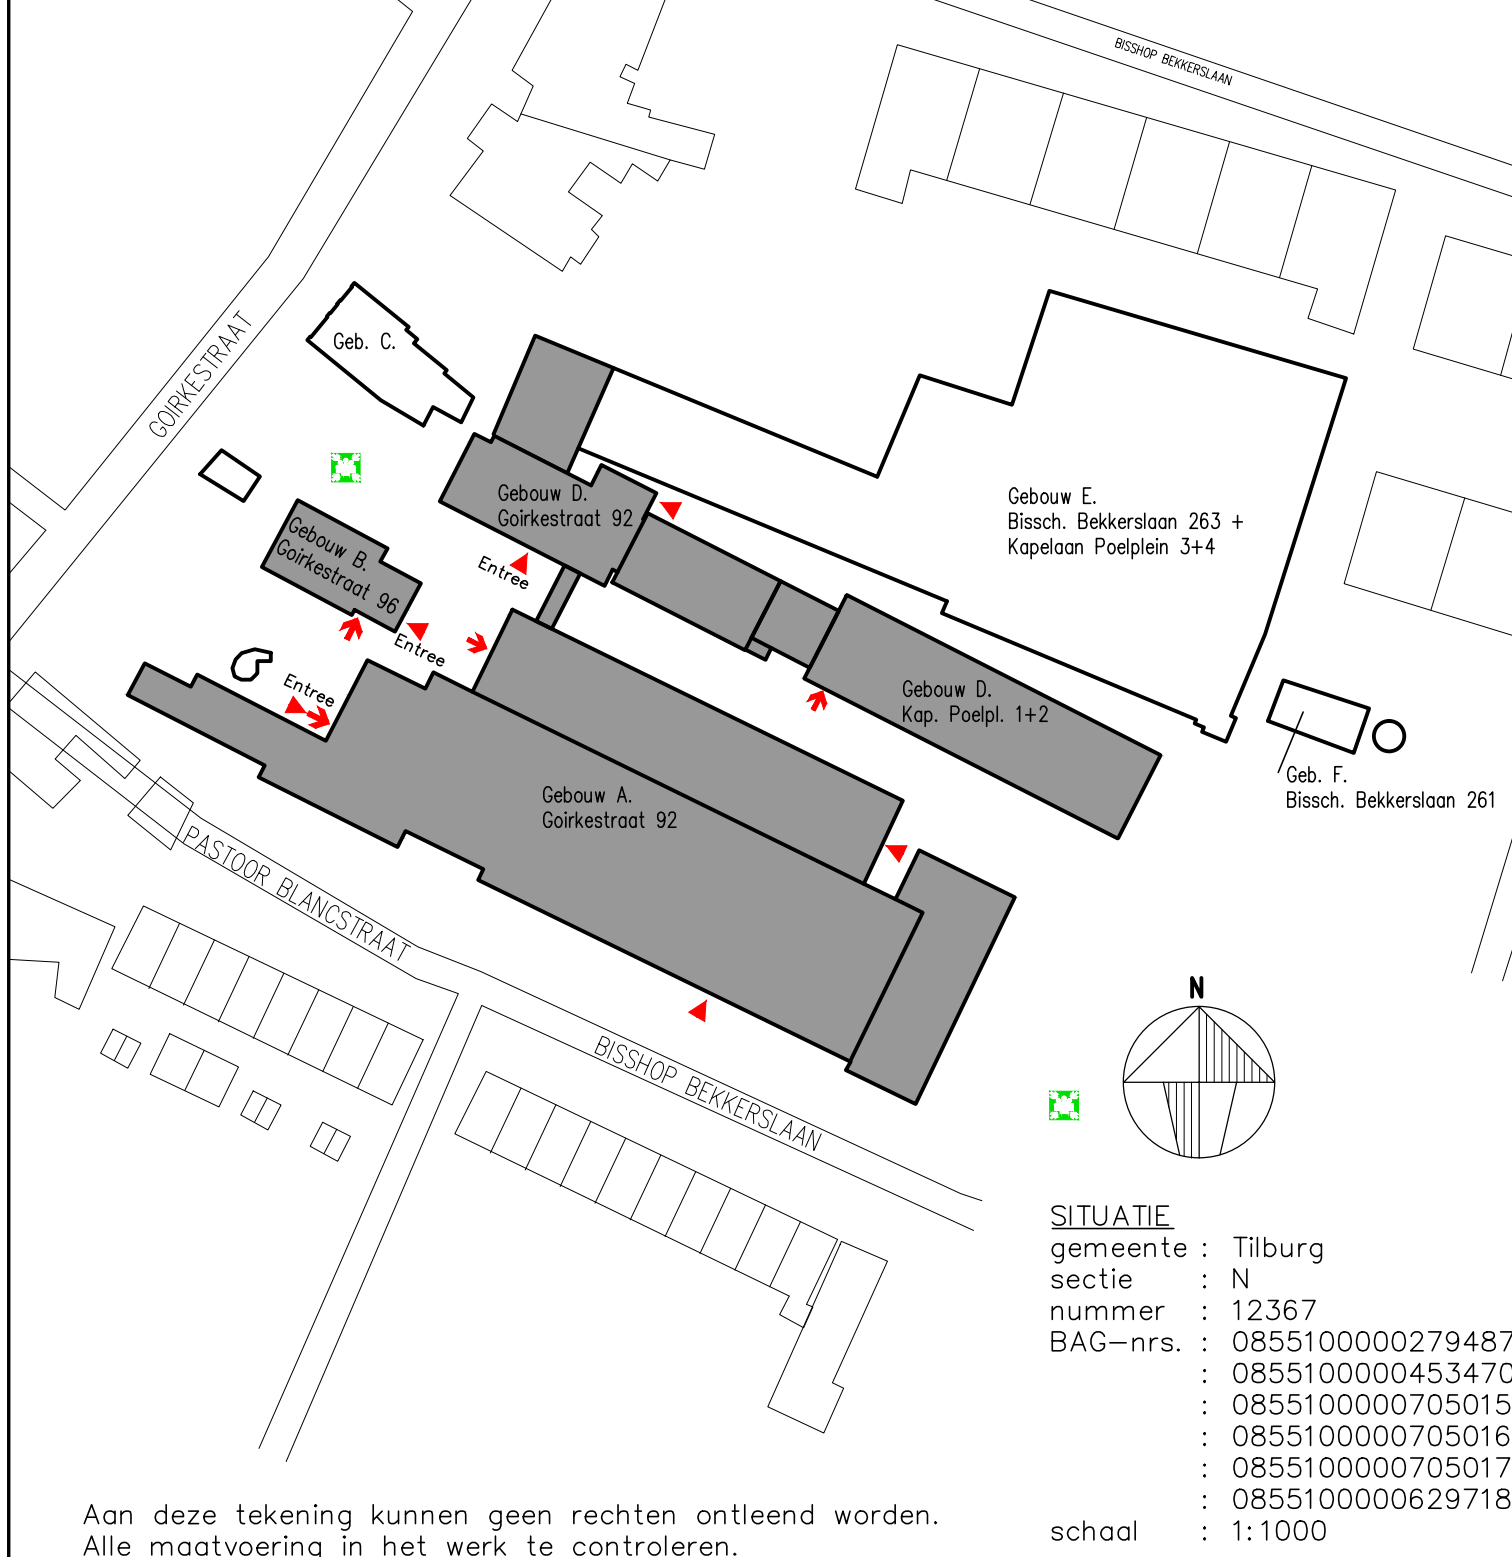

RENS VERBAKEL			
ADVISEUR BRANDVEILIGHEID			
projectnaam: TEXTIEL MUSEUM			
adres: Goikestraat + Kap. Poelplein		nummer: 92,96	getekend: RV
tuss: Revisie brandveiligheid (bouwen en gebruik)		formaat: A0	
omschrijving: Plattegrond 2E. Verdieping		schaal: 1:100	
tekeningnummer: BAG453470_2E2		status: DEFINITIEF	
Wijzigingen:		versie: 1.0	
Wijz 1:		datum: 10-03-2018	
Wijz 2:			
Wijz 3:			