


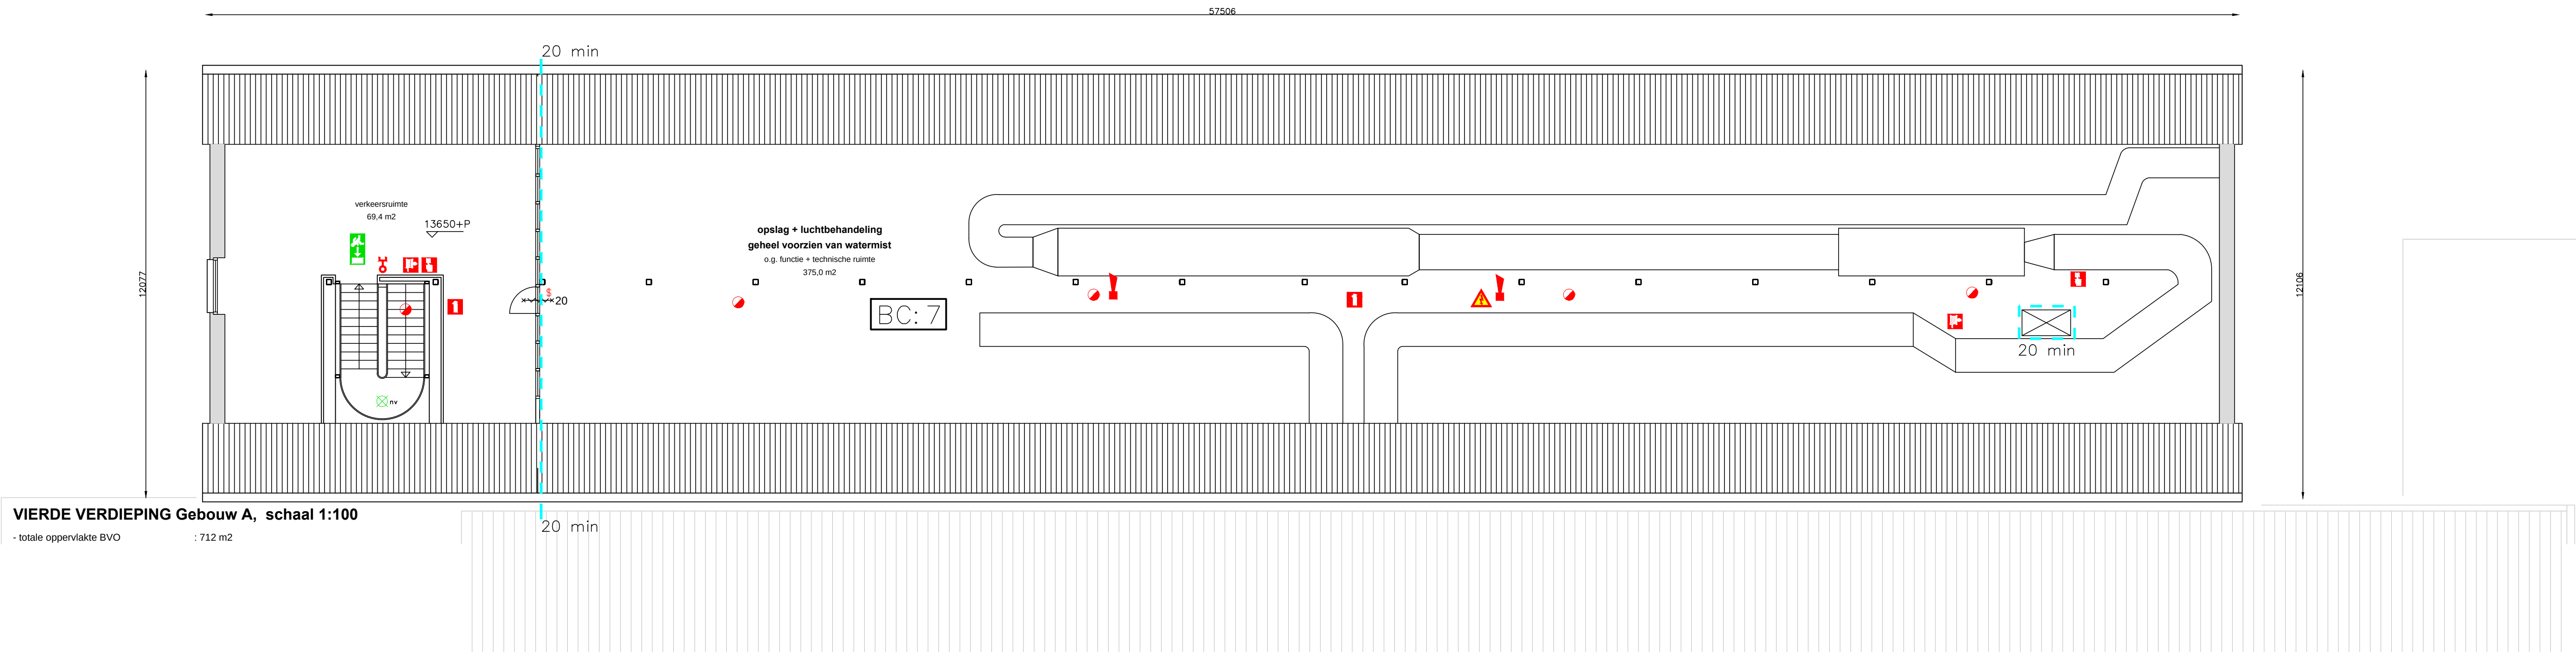

RENNVOOI			
brandwerende scheiding 30min.	brandwerende scheiding 60min.	rookwerende scheiding	zelfsluitende deur
handbrandblusser	brandslanghaspel	handbrandmelder	sleutelkuis
brandblusdeken	defibrillator	ehbo verbanddoos	verzamelplaats
vluhtladder	brancard	noodontgrendeling deur	(oog)douche
brandweeringang	overige ingangen	brandweerlift	lift
droge busleiding	kleefmagneet	brandmelder	brandgevaarlijke stoffen
elektrische spanning	opgelet gevaar		
normale uitgang (nooduitgang)	vluhtrichting linksaf	vluhtrichting rechtsaf	vluhtrichting rechtdoor/naar boven
vluhtrichting rechtdoor/naar beneden	vluhtweg trap op links	vluhtweg trap of links	vluhtweg trap op rechts
vluhtweg trap of rechts	richtingspijl niveauverandering	richtingspijl	brandweerpaneel
brandmeldcentrale	signaalgever (akoestisch)	noodverlichting	flitslicht
nevenindicator	entree gebouw	panieksluiting	afsluiter water
afsluiter gas	afsluiter sprinkler		


- ALGEMENE TEKST
- Brandmeld- en ontruimingsalarminstallatie:
 - Textielmuseum (bouwdeel A): Brandmeldinstallatie voorzien van volledige bewaking met doormelding RAC uitgevoerd conform de NEN2535 en voorzien van inspectiecertificaat. Ontruimingsalarminstallatie uitgevoerd conform de NEN2575.
 - Gorkestraat 90 + 96 (gebouw B en C): Brandmeldinstallatie voorzien van niet-automatische bewaking + ruimtebewaking
 - Entreegebouw (gebouw D + kap. Poelplein 1 + 2): Brandmeldinstallatie voorzien van volledige bewaking met doormelding RAC uitgevoerd conform de NEN2535 en voorzien van inspectiecertificaat. Ontruimingsalarminstallatie uitgevoerd conform de NEN2575. (archiefwet).
 - Drogegebouw, Kap. Poelplein 3 (Gebouw E): Brandmeldinstallatie voorzien van niet-automatische bewaking conform de NEN2535. Ontruimingsalarminstallatie uitgevoerd conform de NEN2575.
 - Technische dienst, Kap. Poelplein 4: Geen BML vereist.
 - Noodverlichting:
 - Een veiligheidsruimte voor meer dan 75 personen en een besloten ruimte waardoor een vluchtroute uit die verblijfsruimte voort, hebben noodverlichting.
 - Een onder het meelevelu gelegen functieruimte als bedoeld in artikel, heeft noodverlichting (alleen van toepassing voor personenvervoer en stallen van motorvoertuigen).
 - Een besloten ruimte waardoor een beschermde vluchtroute of beschermde route voert is voorzien van noodverlichting.
 - De aanwezige noodverlichting dient te voldoen aan de zichtbaarheidseisen conform de NEN-EN 1839.
 - Vluchtrouteaanduiding:
 - Een ruimte waardoor een verkeersroute voert en een ruimte voor meer dan 50 personen hebben een vluchtrouteaanduiding die voldoet aan NEN 6088 en aan de zichtbaarheidseisen conform NEN-EN 1838.
 - Door waar de vluchtrouteaanduiding op grote schaal in het gebouw wordt vervangen/vernieuwd, dient deze te voldoen aan de NEN-EN-ISO 7010.
 - Paniekkloten:
 - Een deur waarop bij het vluchten meer dan 100 personen zijn aangewezen kan worden geopend door een lichte druk tegen de deur of een lichte druk tegen een op circa 1m boven de vloer over de volle breedte van de deur aangebrachte panieksluiting die voldoet aan NEN-EN 1125.
 - Een deur op een vluchtroute is bij aanwezigheid van personen in het bouwwerk uitsluitend gesloten indien die deur tijdens het vluchten, zonder gebruik te moeten maken van een sleutel onmiddellijk over de ten minste vereiste breedte kan worden geopend.
 - Maximaal aantal personen:
 - Totaal in het gebouw : 1000 pers

Noot:
Alleen de wettelijk vereiste brandveiligheidsvoorzieningen zijn op deze plattegrontekening weergegeven. Eventuele extra brandveiligheidsvoorzieningen zijn NIET op deze tekening weergegeven.

Gelijkeaardigheid:
Vanwege de grote van het brandcompartiment van het textielmuseum voorzien van een gecertificeerde waterminstallatie met volledige bewaking en doormelding naar RAC.

Archiefwet:
Op enkele archief ruimten (bouwdeel D) is de archiefwet van toepassing.

BRANDCOMPARTIMENTERING			
Brandcompartiment 1 = 420 m2	BG,1E,2E	Brandcompartiment 5 = 192 m2	2E
Brandcompartiment 2 = 1303 m2	BG,1E,2E,3E	Brandcompartiment 6 = 259 m2	2E
Brandcompartiment 3 = 141 m2	BG,1E,2E	Brandcompartiment 7 = 5644 m2	BG,1E,2E,3E,4E
Brandcompartiment 4 = 653 m2	BG,1E		

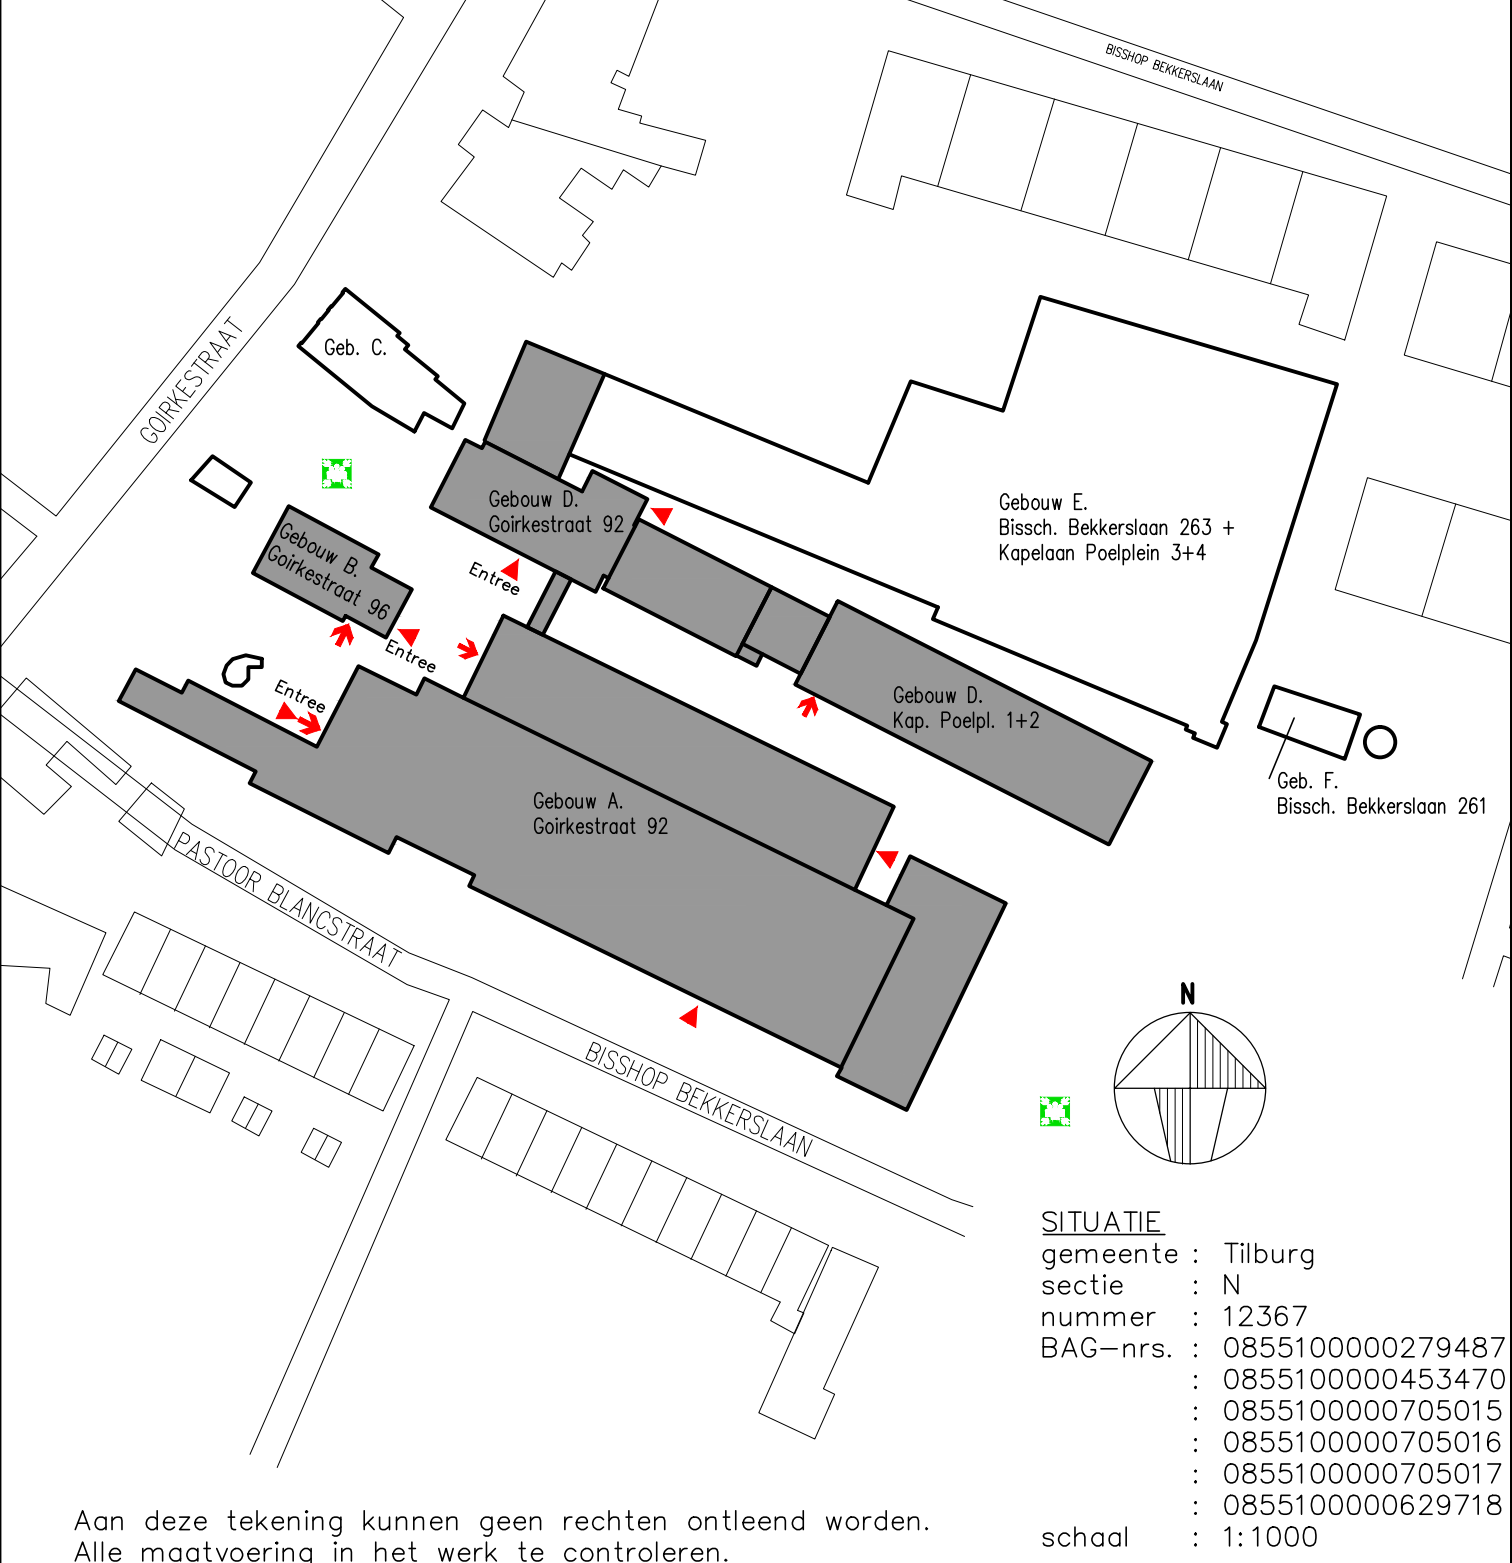

Aan deze tekening kunnen geen rechten ontleend worden.
Alle maatvoering in het werk te controleren.

RENS VERBAKEL ADVISEUR BRANDVEILIGHEID			
projectnaam: TEXTIEL MUSEUM	geplaatst: RV	Lentelijn 24, 5701 AA Helmond	
adres: Gorkestraat + Kap. Poelplein	nummer: 92,96	Lentelijn 24, 5701 AA Helmond	
toes: Revisie brandveiligheid (bouwen en gebruik)	formaat: A0	Lentelijn 24, 5701 AA Helmond	
omschrijving: Plattegrond 4E Verdieping	schaal: 1:100	Lentelijn 24, 5701 AA Helmond	
tekeningnummer: BAG453470_4E	status: DEFINITIEF	Lentelijn 24, 5701 AA Helmond	
Wijzigingen:	datum:	Lentelijn 24, 5701 AA Helmond	
Wijz 1	—	Lentelijn 24, 5701 AA Helmond	
Wijz 2	—	Lentelijn 24, 5701 AA Helmond	
Wijz 3	—	Lentelijn 24, 5701 AA Helmond	
GEMEENTE TILBURG		GEMEENTE TILBURG	