




Verbouwing kantoor Troelstralaan PLATTEGRONDEN

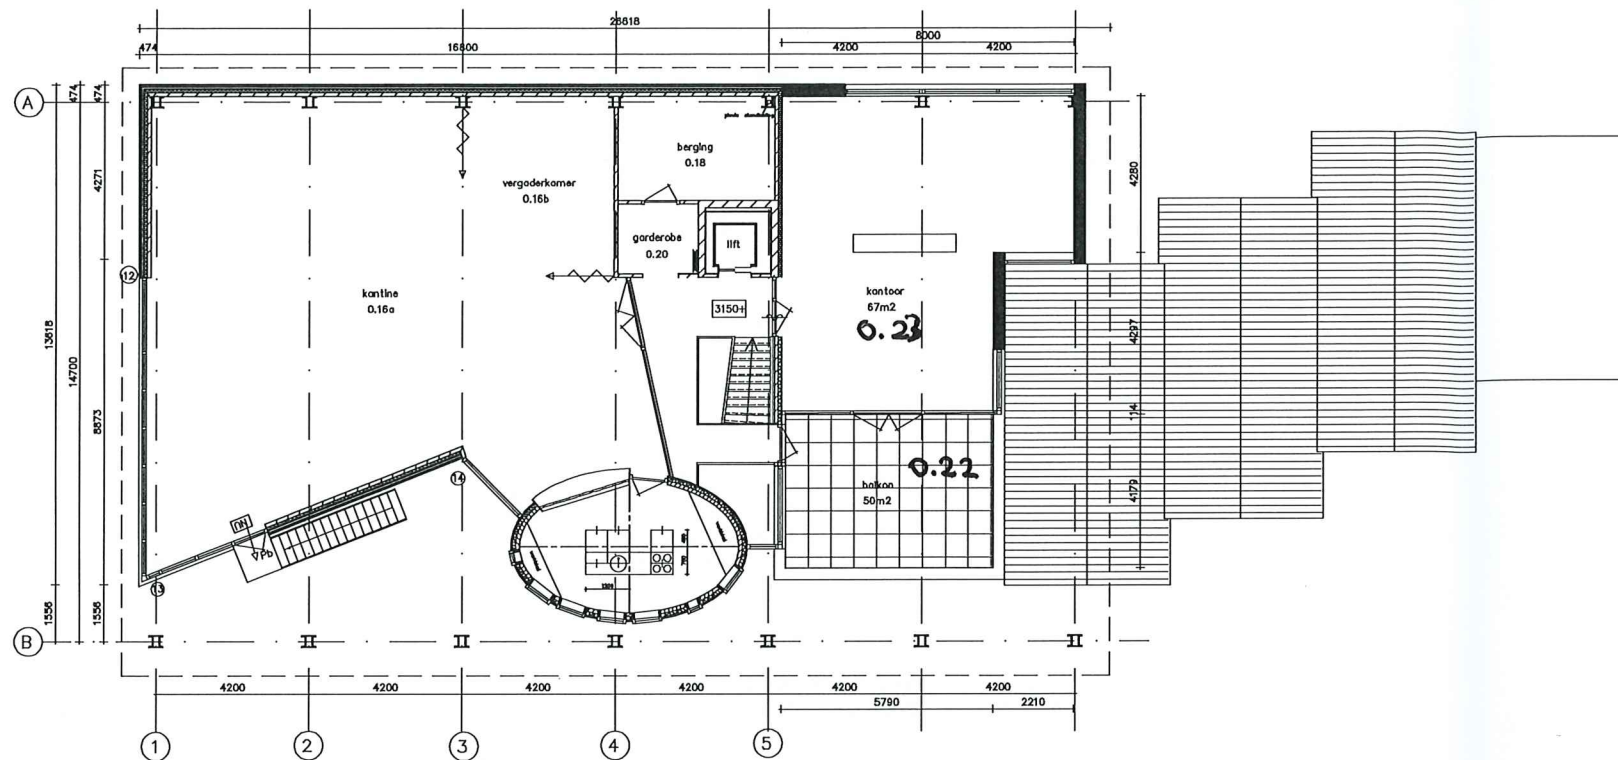

Verdieping

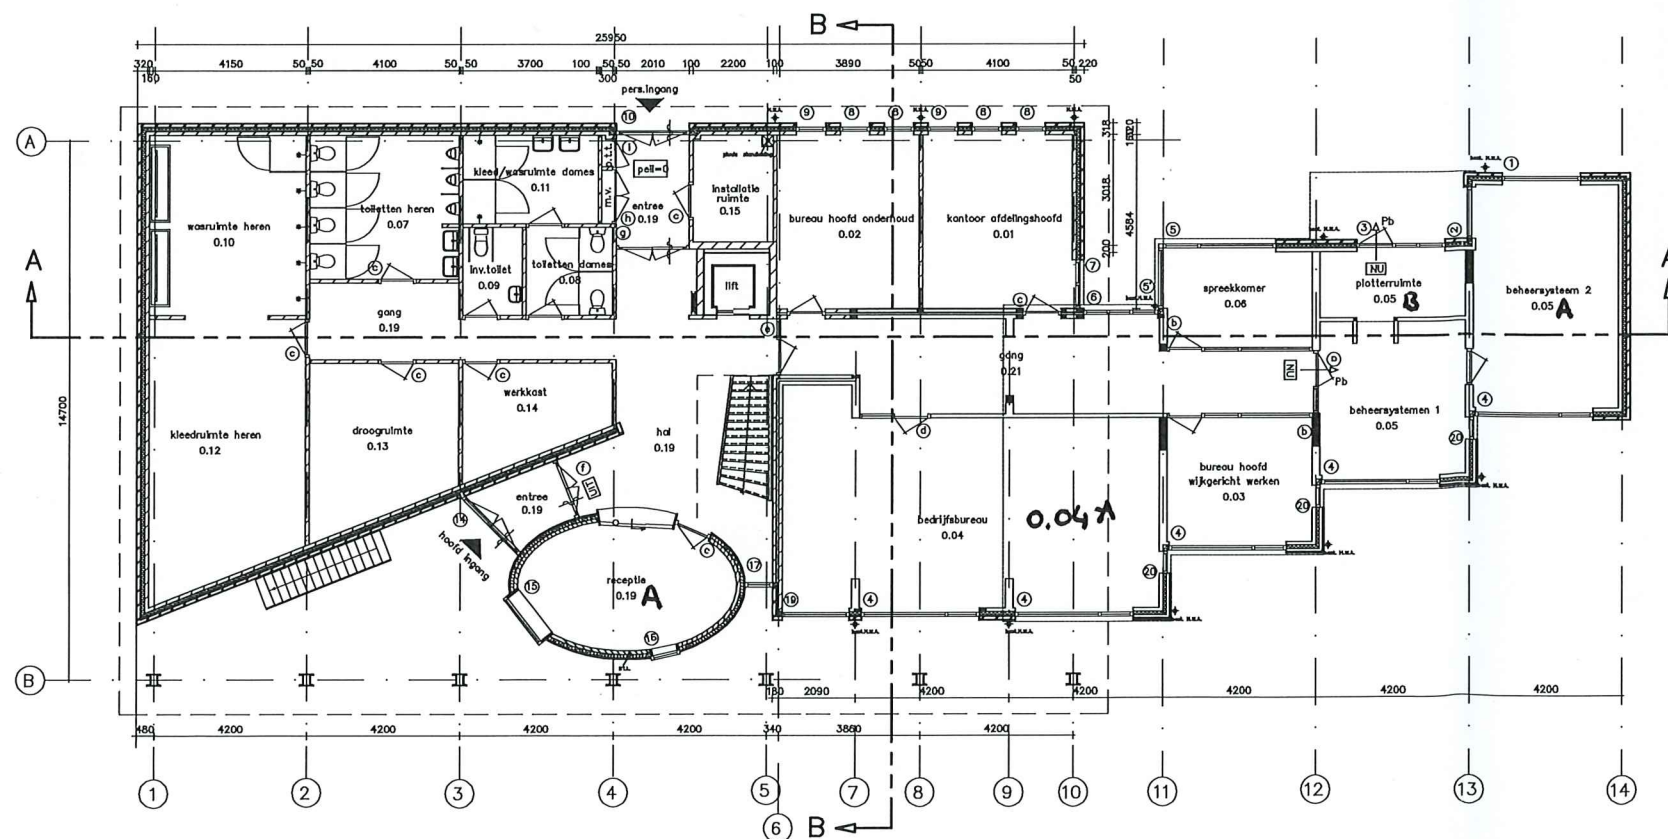

Begane grond

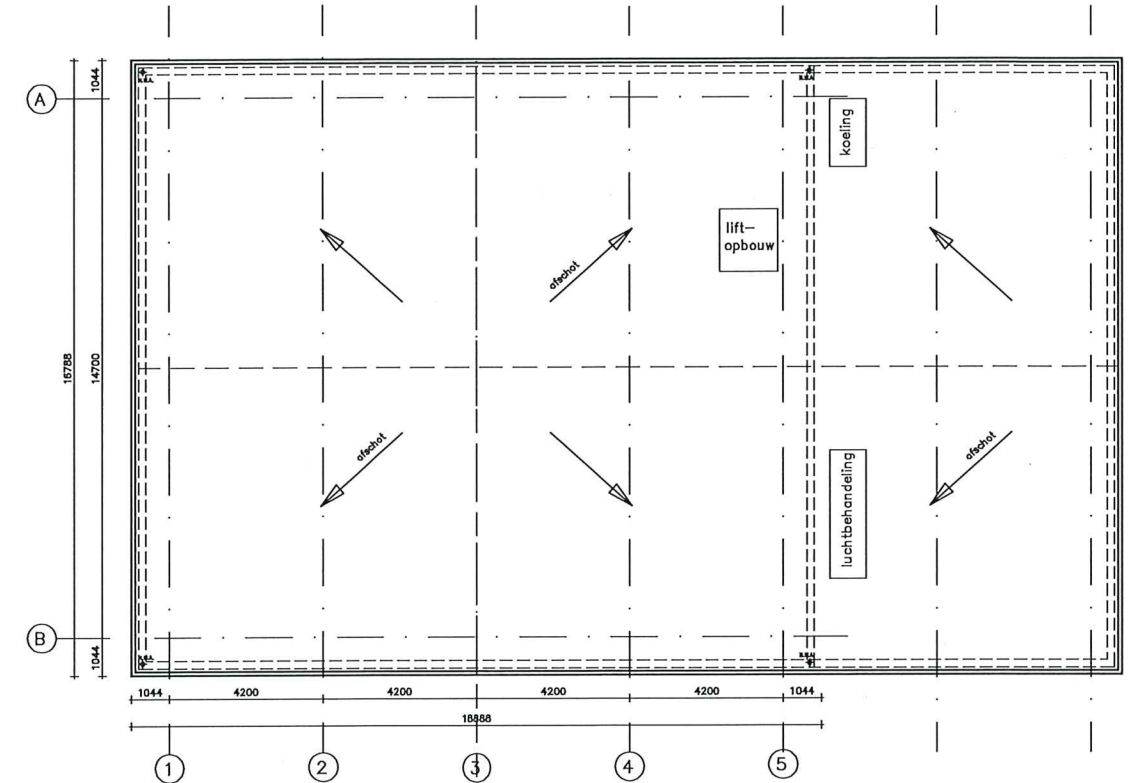

dak

RENVOL

- MBI gevelsteen
- isolatie Rc 3,0 m2.K/w
- kalkzandsteen
- aan te helen bestaand metselwerk
- steensoort als bestaand
- standleiding
- hemelwaterafvoer

OPMERKINGEN

- nieuw te bouwen wanden en daken hebben een Rc- waarde van 3,0 m2.Kw/m2
- constructie gegevens volgens opgave constructeur

Rothuizen van Doorn 't Hooft

Reduiclaan 31
Postbus 2128 4800 CC
telefoon (076) 531 7444
fax (076) 531 7455
e-mail: rdh@rdh.nl

Datum: 02 juni 2008
Schaal: 1:200

Architecten
Stedenbouwkundigen
Goes Middelburg Breda Terneuzen