



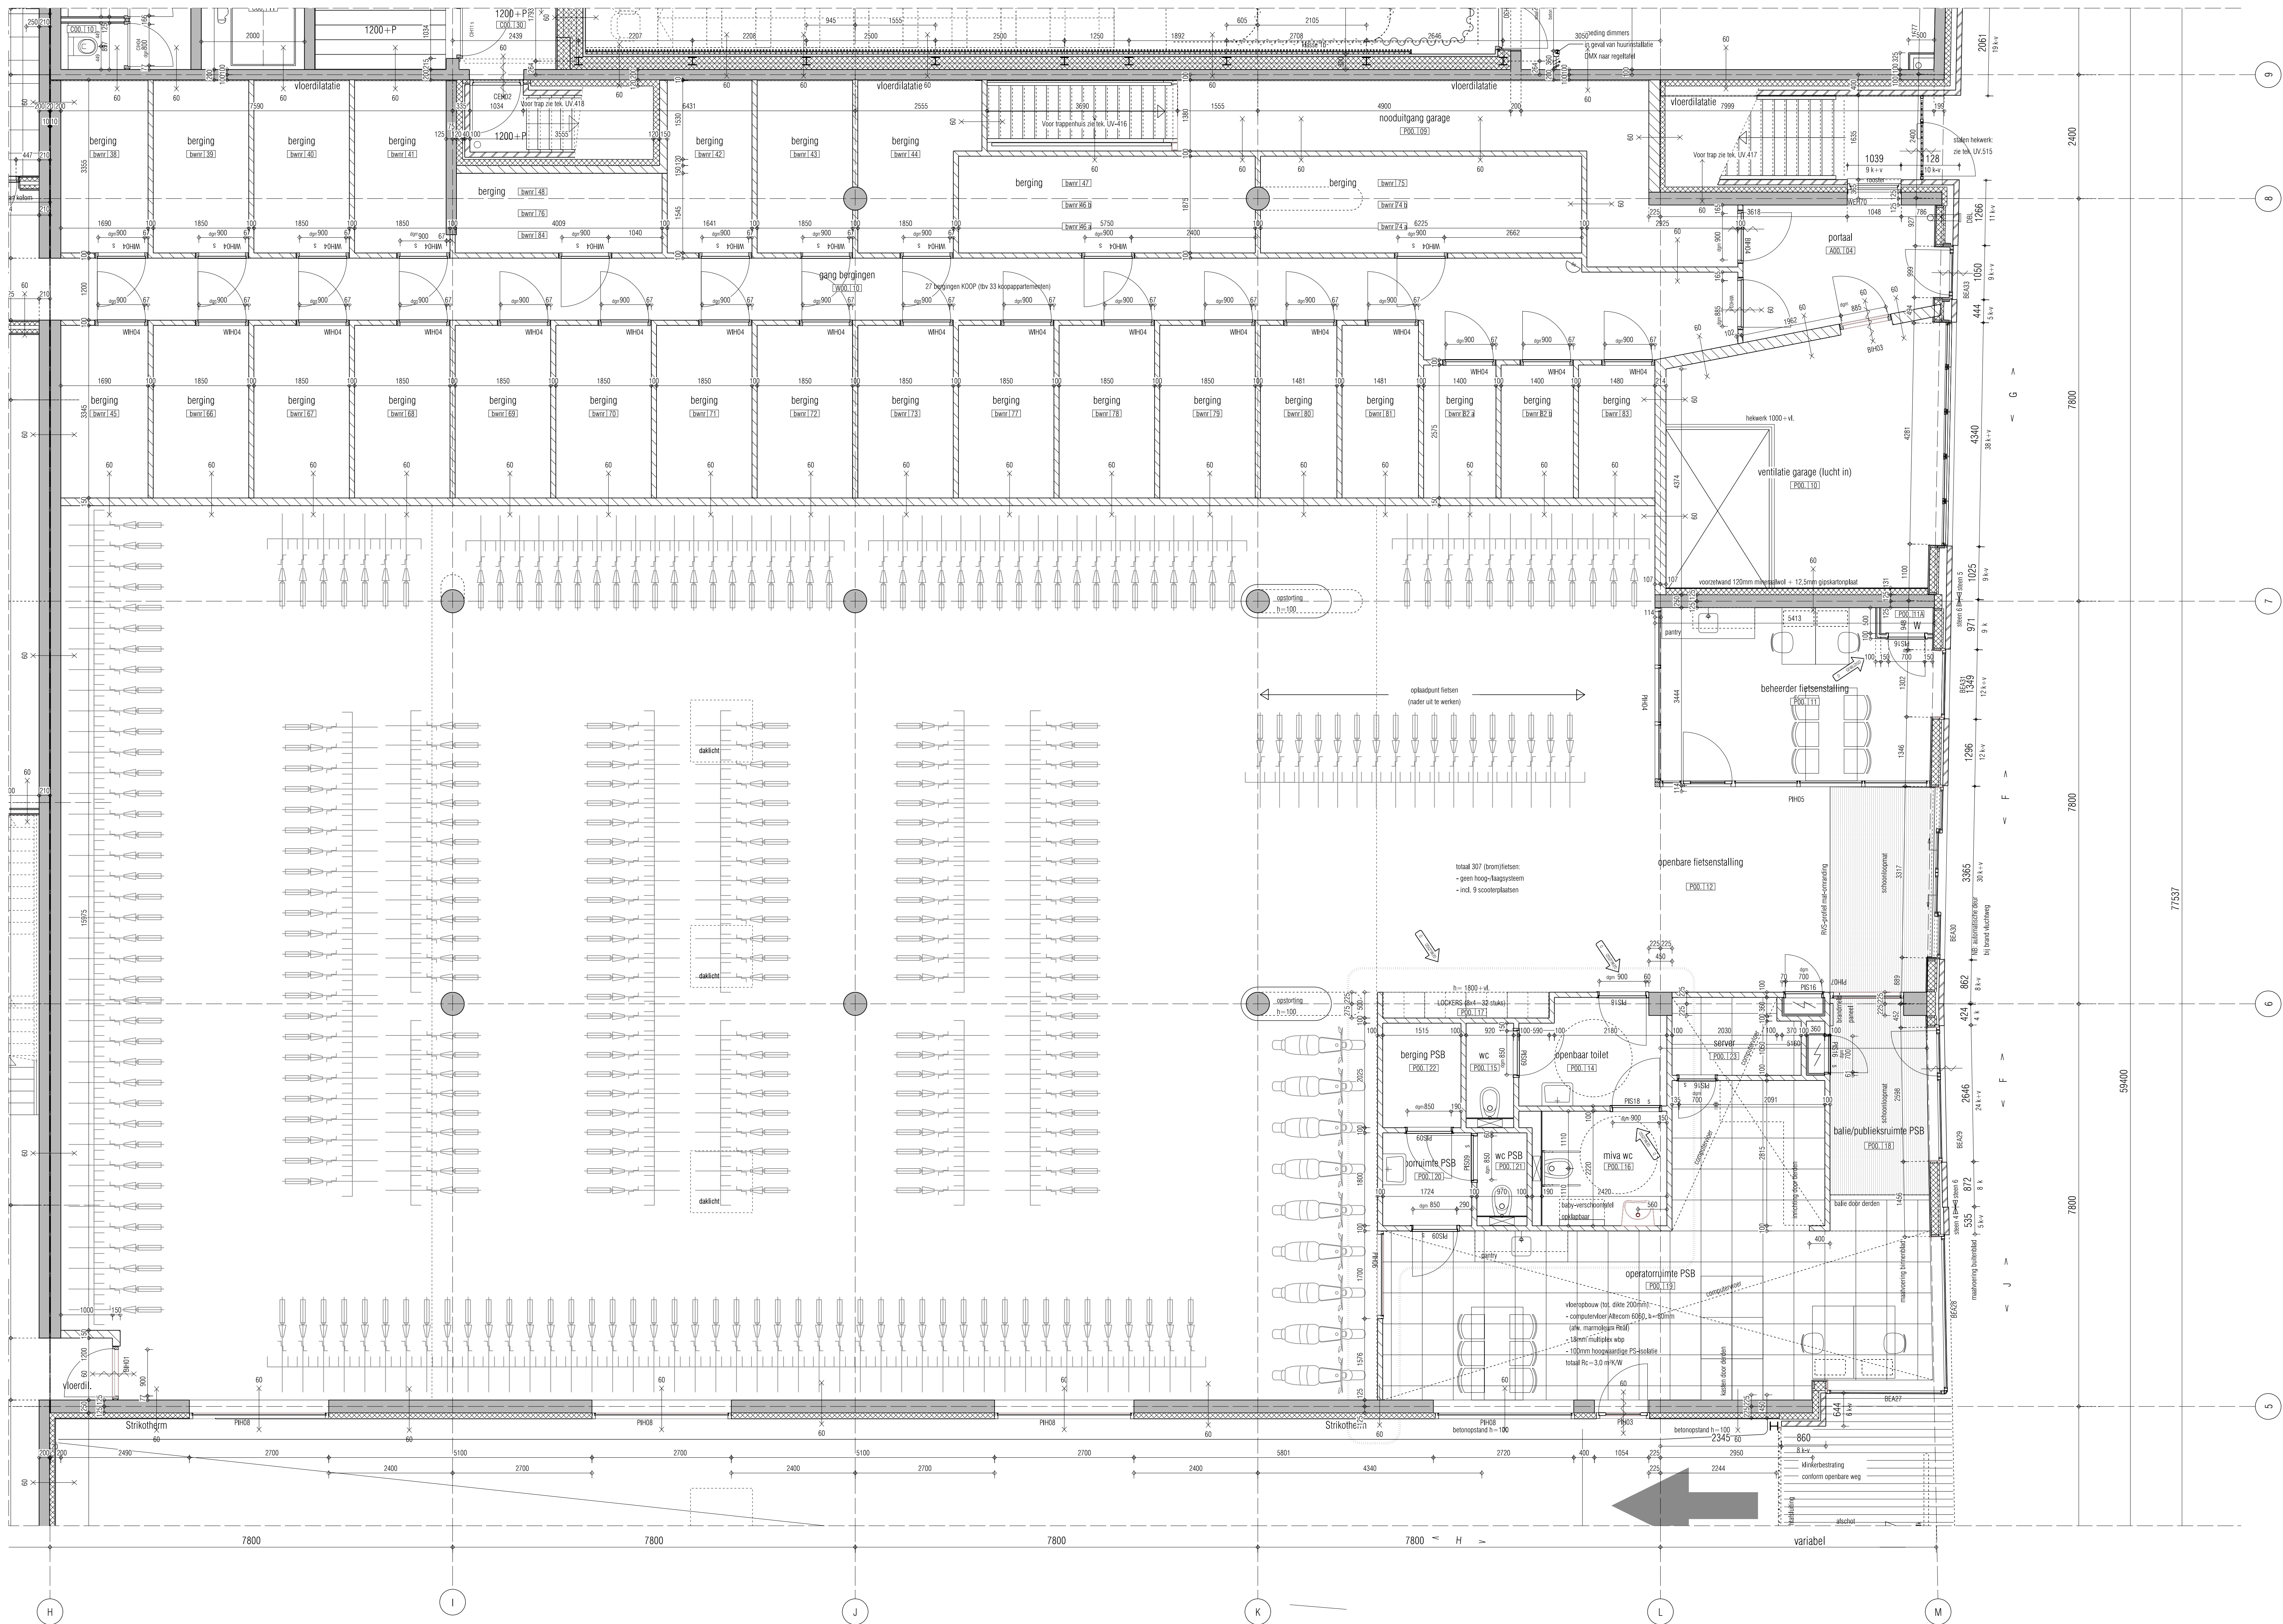

Ruimtelijke coördinatie en situering van alle  
installatieonderdelen in overleg met LEVS

## Renvooi

- in situ beton
- bubbeldeck
- placode
- prefab beton
- alkazandsteen
- metseiwak baketen
- gipsbloken
- metal-stud gipsplaat
- betegelde wand
- isolatie
- zandcement dekvloer
- gekeind metselwerk
- bolspiegel
- meterkast
- cv-ketel
- mv-unit
- opsleplaats wasmachine
- opsleplaats koelkast
- droge blusleiding
- 30 min. WD800
- 60 min. WD800
- zelfsluitend
- minimaal vereiste geluidwerend  
Rw (dB)
- indien aangegeven RAsop (dB(A))
- brandslanghaspel in kast
- voortype
- geveltype
- geveltype
- geveltype

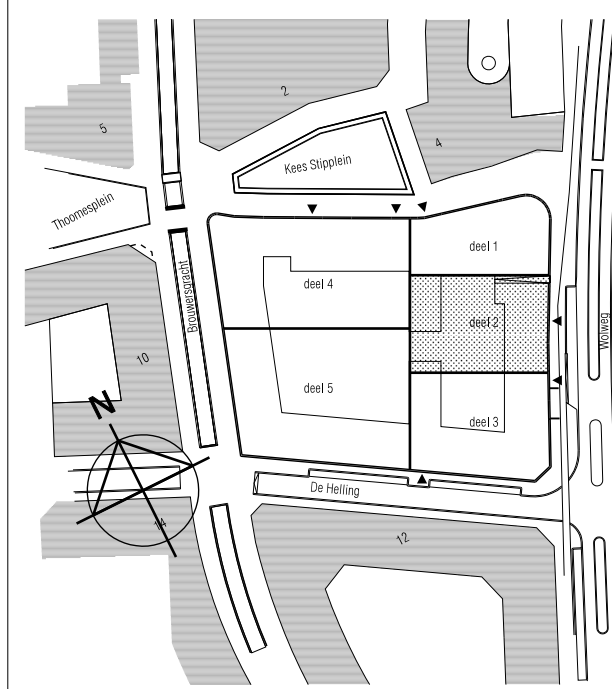

## TECHNISCH NUMMER UV.103.2

projectomschrijving  
PLATTEGROND  
DEEL 2 (FRIETSTALLING)  
BEGANE GROND 0+P = 6,70 + NAP

opdrachtgever  
GEMEENTE VEENENDAAL  
AM VASTGELEGD

Uitvoering  
onderwerp  
PLATTEGROND  
DEEL 2 (FRIETSTALLING)  
BEGANE GROND 0+P = 6,70 + NAP  
schaal  
1:50  
formaat  
A0  
status  
DEFINITIEF  
tekening datum  
4-2-2011  
getekend  
A 17.5.2011  
B 18-07-2011  
C 19-01-2012  
D 11-10-2012

werk  
7504  
tekeningnummer  
UV.103.2

ARCHITECTEN  
Postbus 1185  
1000 CD  
Amsterdam  
1100 6736792  
1100 6620851  
post@levs.nl  
www.levs.nl