
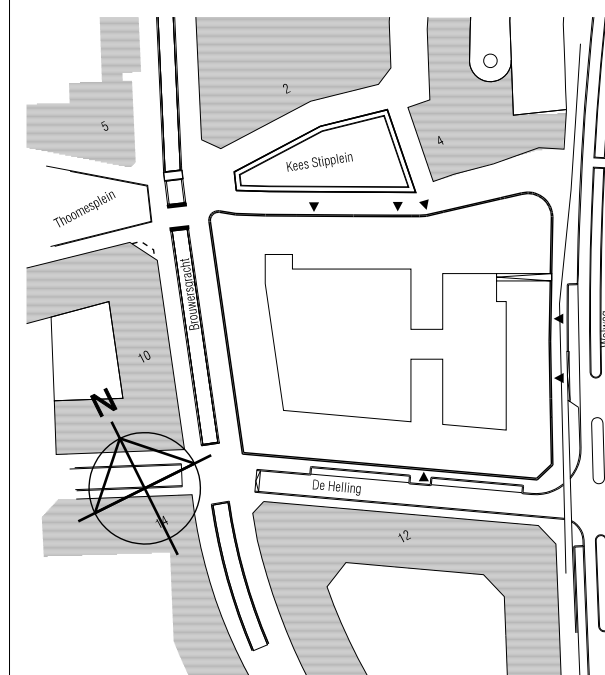


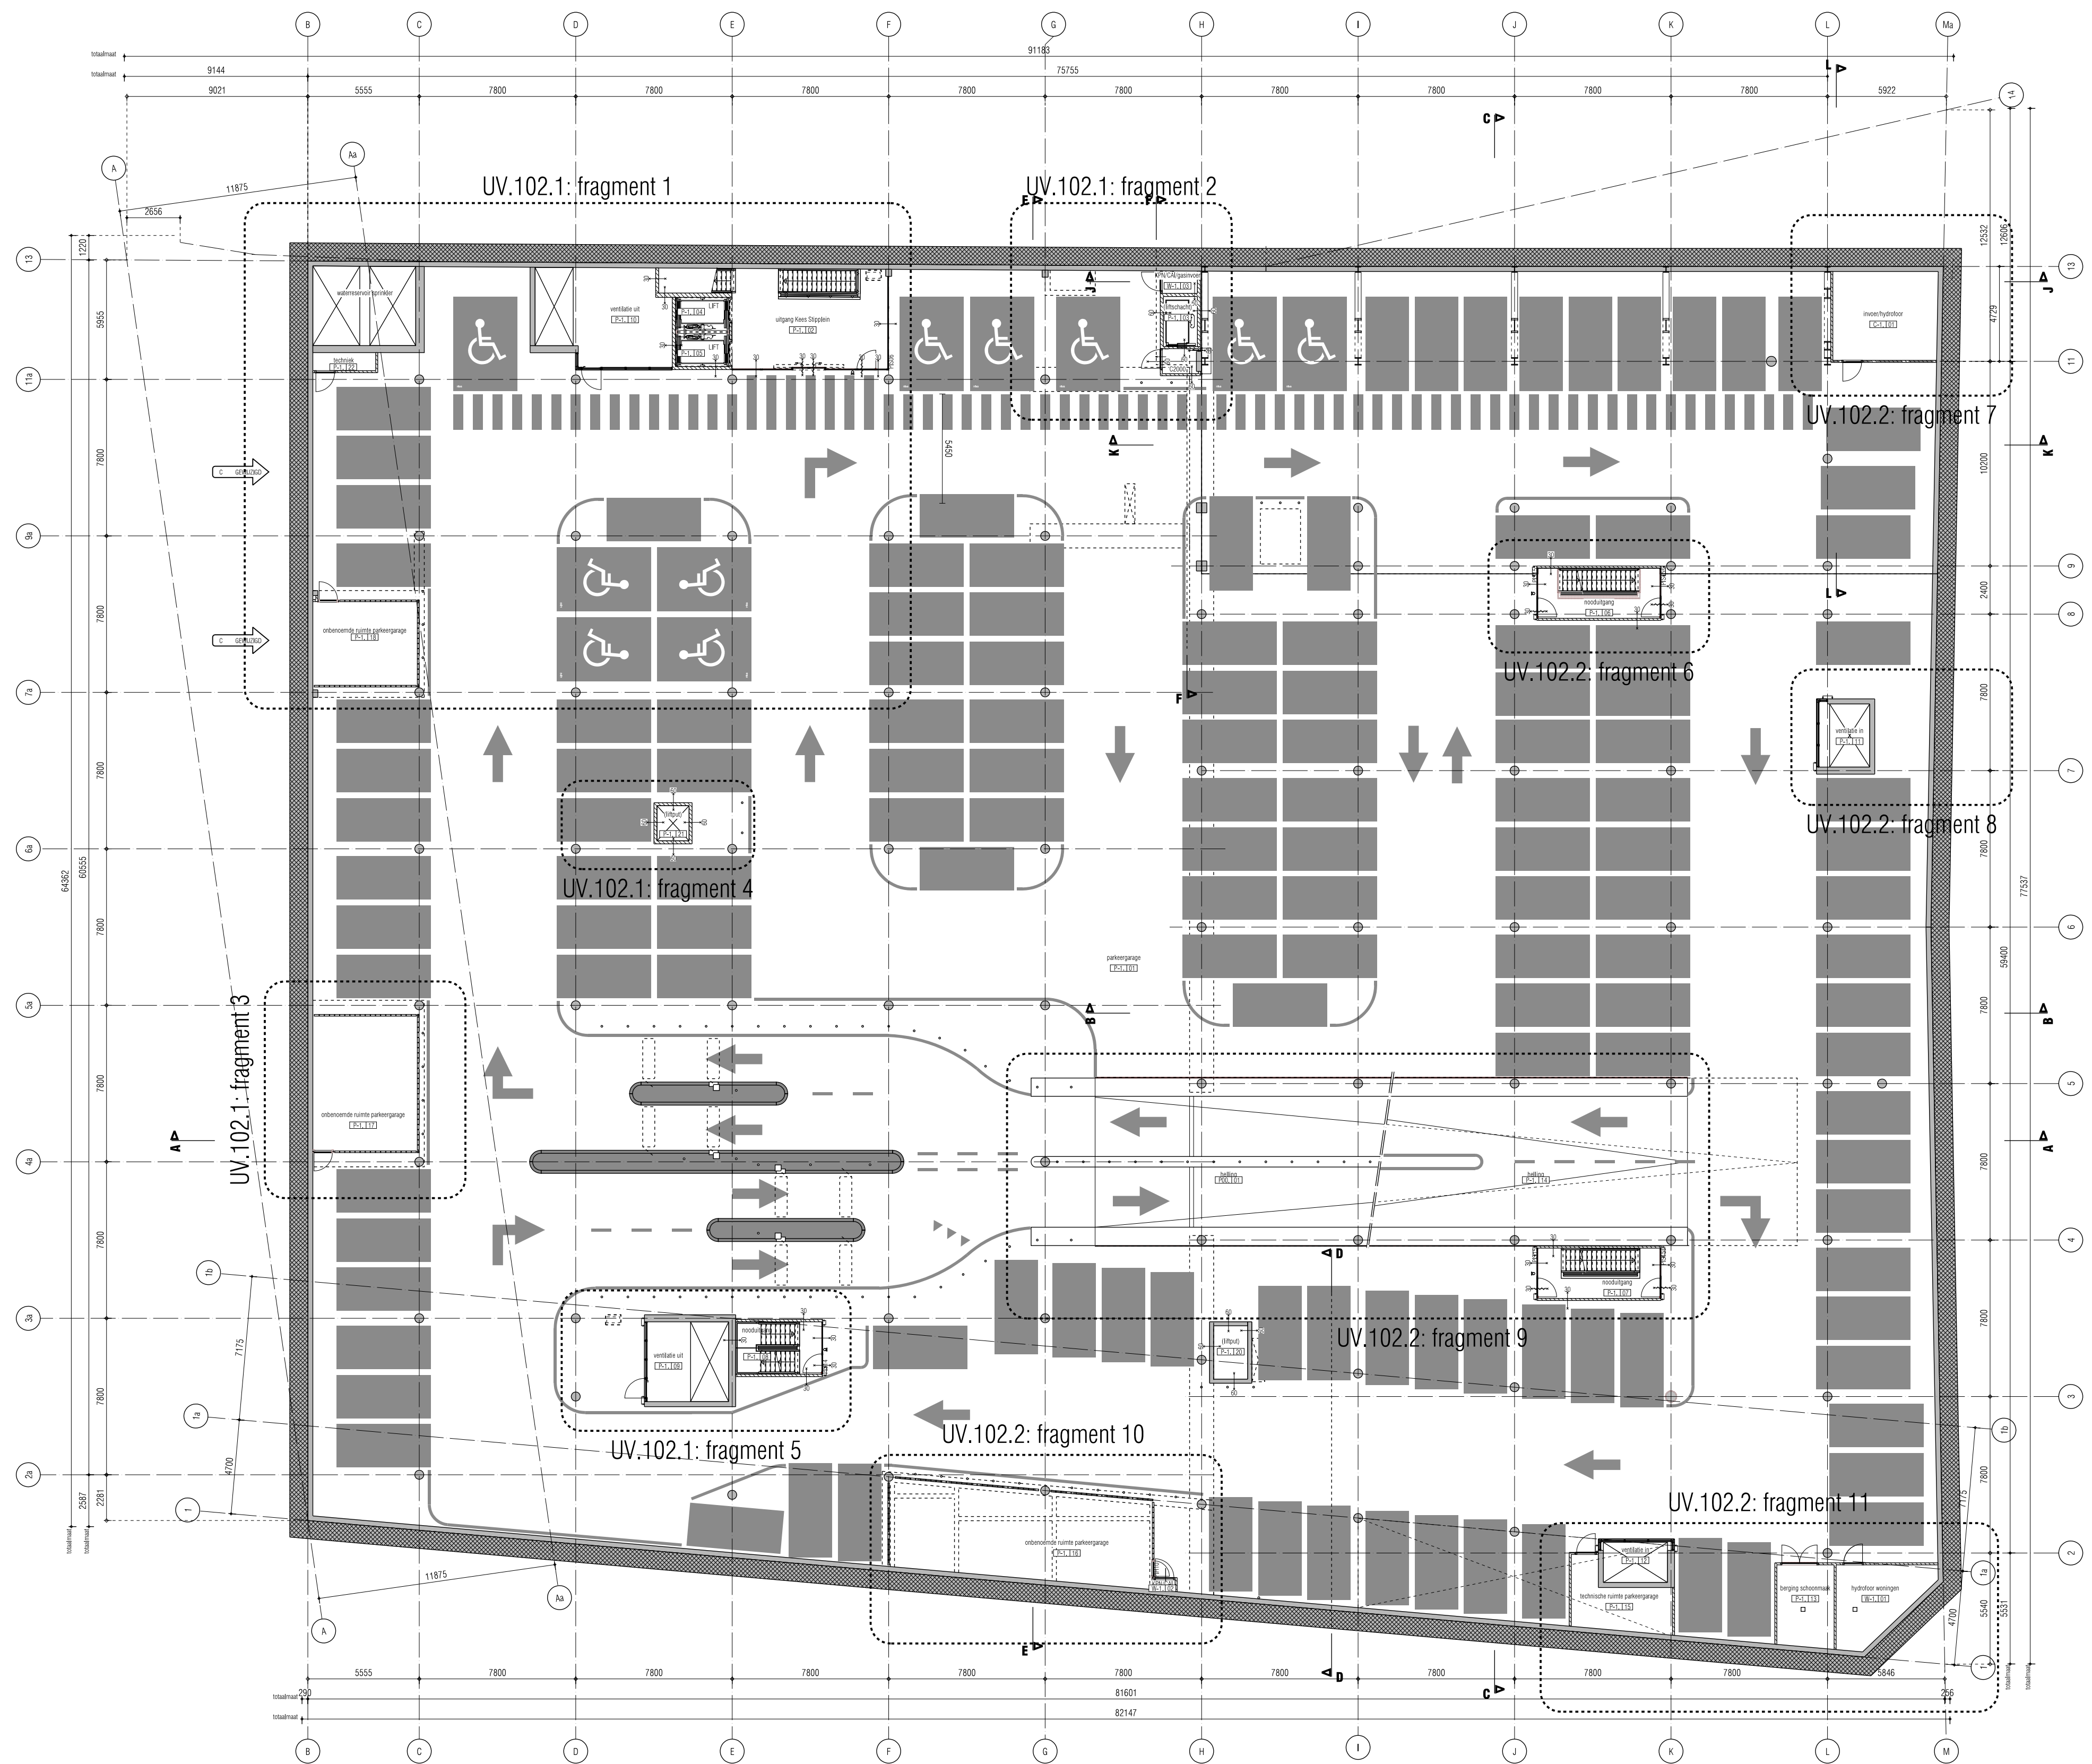

TEKENINGNUMMER
UV.102.0

projectomschrijving
BROUWERSPOORT, BLOK 11
"TRICOTAGE"
VEENENDAAL

opdrachtgever
GEMEENTE VEENENDAAL
AM VASTGOED

fase
UITVOERING
onderwerp
OVERZICHT
PLATTEGROND
KELDER -1 : 3200-P
schaal
1:200
formaat
A1
status

DEFINITIEF

tekening datum
29-11-2010

gewijzigd
A 17-1-2011
B 18-07-2011
C 10-01-2012
D

werk
7504
tekeningnummer
UV.102.0

LEVS
ARCHITECTEN
Postbus 2182
1000 CD
Amsterdam
t 020 6735762
f 020 6620931
post@levs.nl
www.levs.nl

Voor vloerschilderwerk zie tek. UV.132